


OR = PL

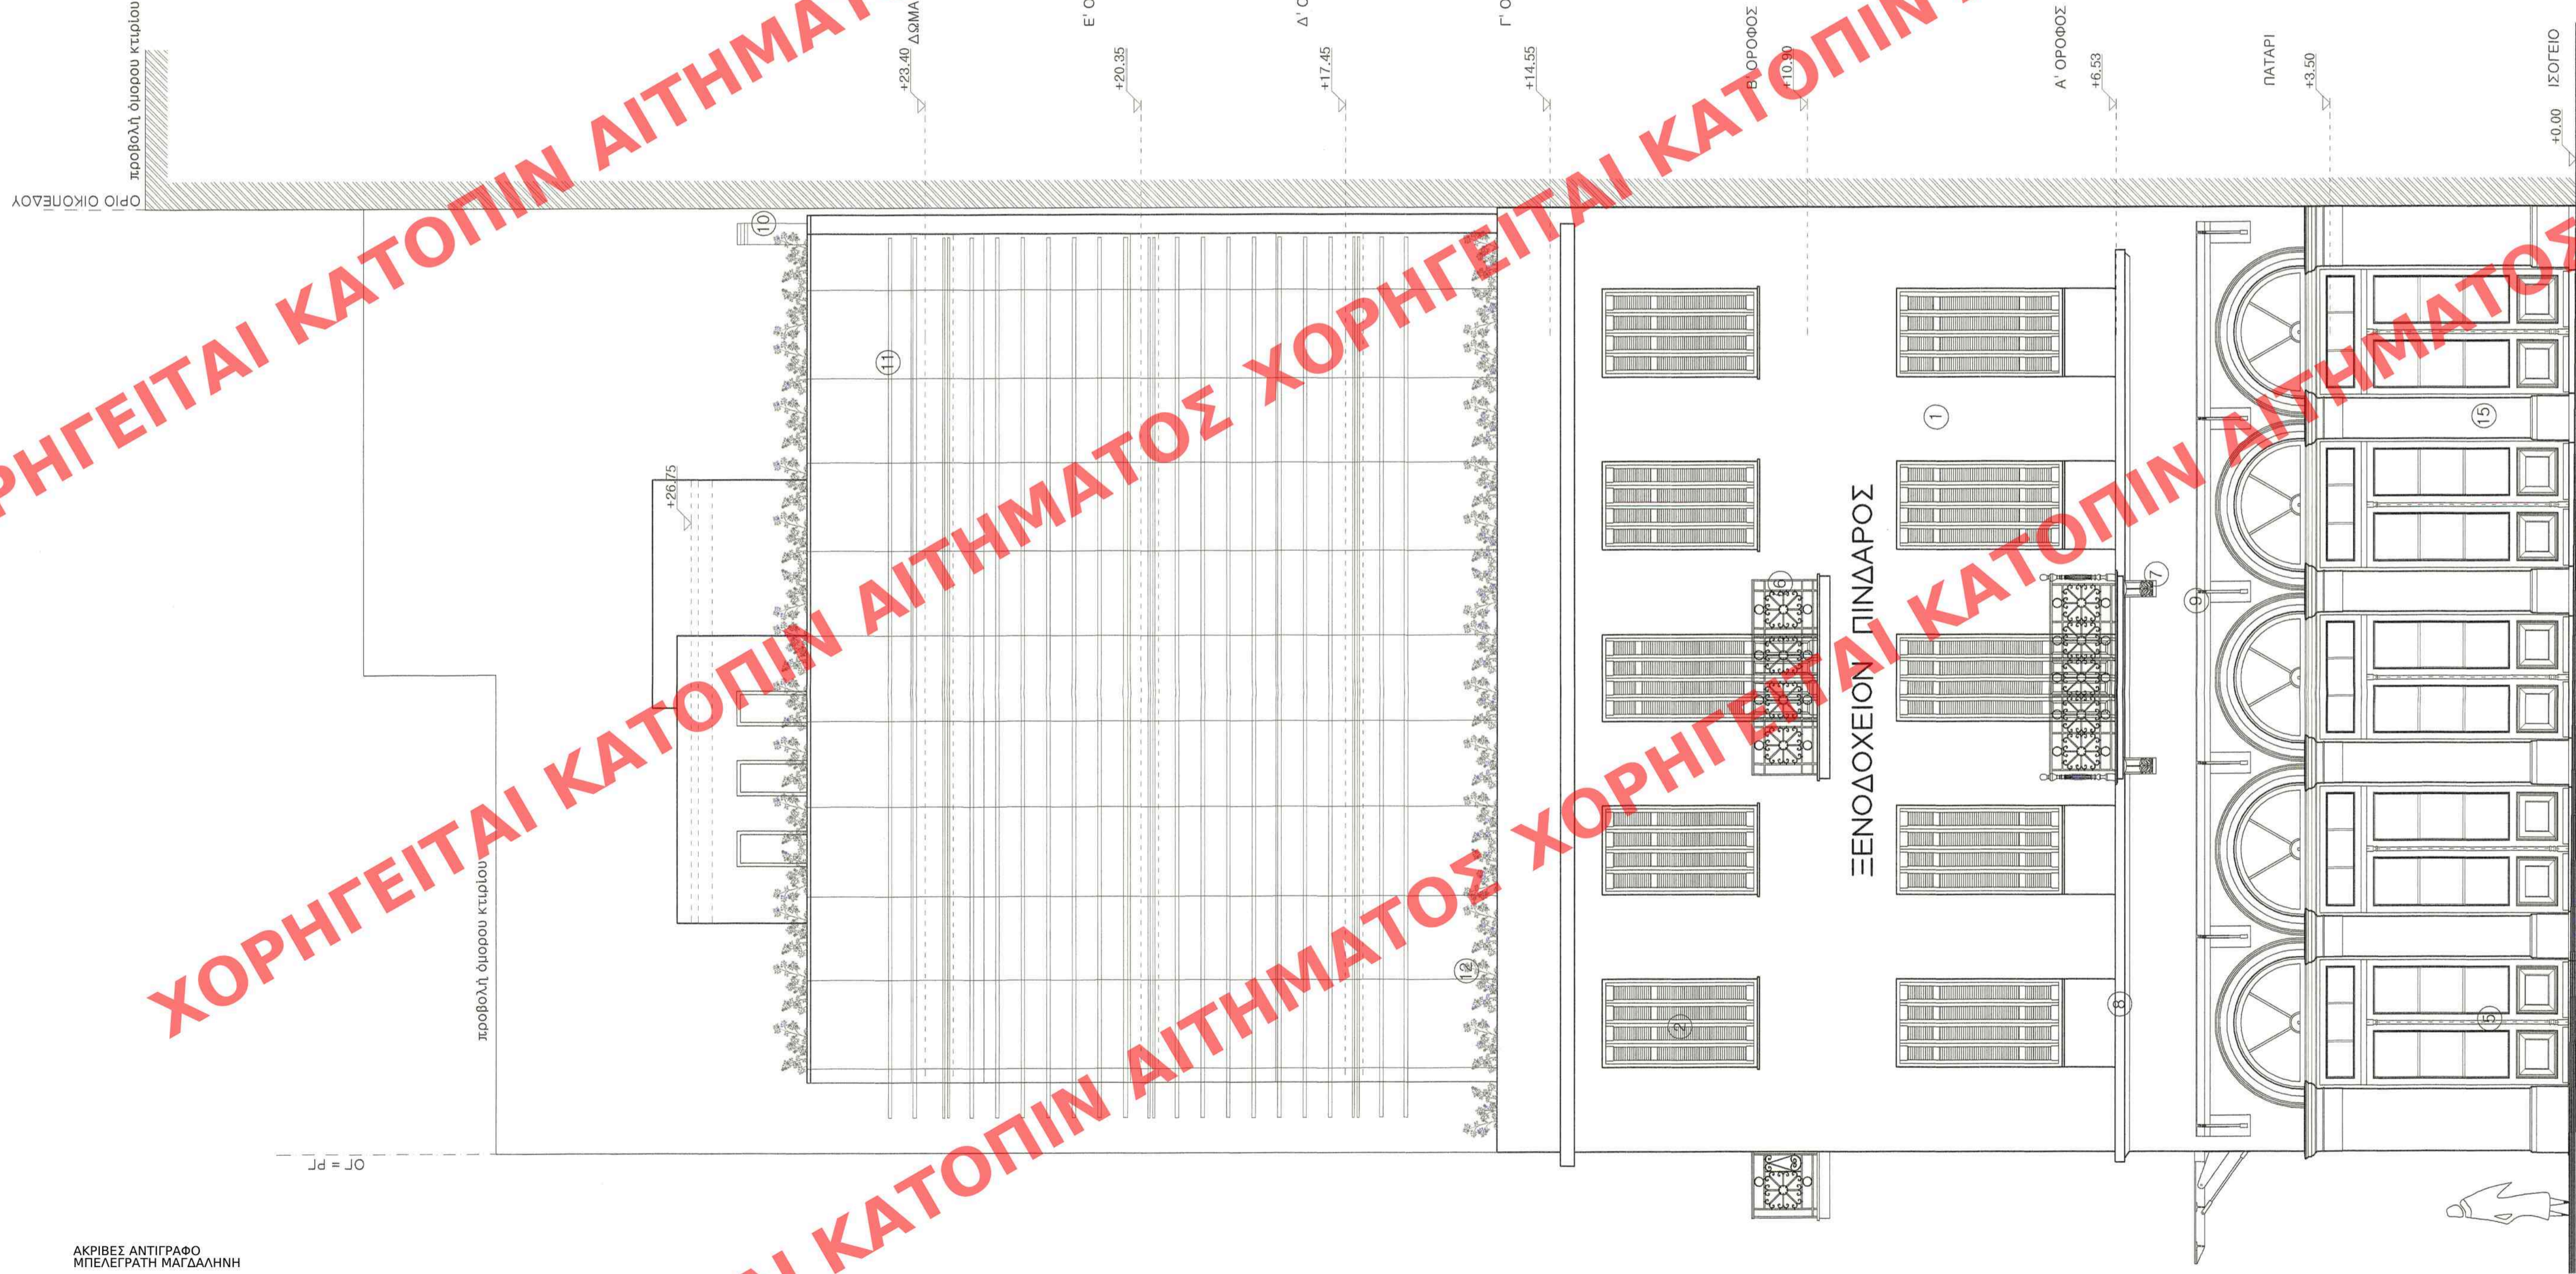

ΥΠΟΜΝΗΜΑ

- ① ΕΠΙΧΙΣΜΑ ΑΣΒΕΣΤΟΣΙΜΕΝΤΟΚΟΝΙΟΜΑΤΟΣ ΧΡΩΜΑΤΟΣ: ΑΠΑΛΗ ΩΧΡΑ ΑΝΟΙΚΤΗ
- ② ΞΥΛΙΝΟ ΣΚΟΥΡΟ ΧΡΩΜΑΤΟΣ ΓΚΡΙ ΑΝΟΙΚΤΟ
- ③ ΞΥΛΙΝΟ ΚΟΥΦΩΜΑ ΧΡΩΜΑΤΟΣ ΓΚΡΙ ΑΝΟΙΚΤΟ
- ④ ΞΥΛΙΝΗ ΤΑΜΠΛΑΔΩΤΗ ΠΟΡΤΑ ΧΡΩΜΑΤΟΣ ΓΚΡΙ ΑΝΟΙΚΤΟ
- ⑤ ΞΥΛΙΝΟ ΚΟΥΦΩΜΑ ΙΣΟΦΕΙΟΥ ΧΡΩΜΑΤΟΣ ΓΚΡΙ
- ⑥ ΜΕΤΑΛΛΙΚΟ ΚΙΓΚΛΙΔΩΜΑ ΧΡΩΜΑΤΟΣ ΜΑΥΡΟΥ
- ⑦ ΔΙΑΚΟΣΜΗΤΙΚΗ ΑΨΙΔΑ
- ⑧ ΥΦΙΣΤΑΜΕΝΗ ΑΡΧΙΤΕΚΤΟΝΙΚΗ ΠΡΟΣΩΧΗ
- ⑨ ΜΕΤΑΛΛΙΚΟ ΣΚΙΑΣΤΡΟ ΧΡΩΜΑΤΟΣ ΓΚΡΙ ΣΚΟΥΡΟΥ
- ⑩ ΚΑΜΙΝΑΔΑ ΛΕΒΗΤΟΣΤΑΣΙΟΥ
- ⑪ ΠΕΡΣΙΔΕΣ ΣΚΙΑΣΜΟΥ ΧΡΩΜΑΤΟΣ ΓΚΡΙ
- ⑫ ΕΠΙΚΑΛΥΨΗ ΚΤΙΡΙΟΥ ΜΕ ΥΑΛΟΣΤΑΣΙΟ
- ⑬ ΦΥΤΕΜΕΝΗ ΕΠΙΦΑΝΕΙΑ
- ⑭ ΣΙΔΕΡΙΕΣ: ΜΑΥΡΟ - ΓΡΑΦΙΤΗΣ

⑮ ΣΤΟΙΧΕΙΑ ΡΥΘΜΟΥ: ΠΑΡΑΣΤΑΔΕΣ & ΤΟΞΩΤΑ ΥΠΕΡΘΥΡΑ ΙΣΟΦΕΙΟΥ, ΔΙΑΚΟΣΜΗΤΙΚΑ ΠΛΑΪΣΙΑ ΕΙΣΟΔΟΥ, ΠΕΡΙΜΕΤΡΙΚΟ ΤΕΙΣΟ ΟΡΟΦΟΥ, ΚΑΤΑΣΚΕΥΗ ΑΠΟ ΤΡΑΒΗΧΤΟ ΑΣΒΕΣΤΟΚΟΝΙΑΜΑ ΧΡΩΜΑΤΟΣ "ΣΠΑΣΜΕΝΟ" ΛΕΥΚΟ ΕΙΔΙΚΟΤΕΡΑ, ΚΑΤΑΣΚΕΥΗ ΤΩΝ ΒΑΣΕΩΝ ΤΩΝ ΠΑΡΑΣΤΑΔΩΝ ΑΠΟ ΤΡΑΒΗΧΤΟ ΑΣΒΕΣΤΟΚΟΝΙΑΜΑ ΟΠΩΣ Ο ΚΟΡΜΟΣ Η ΑΠΟ ΛΕΥΚΟ ΜΑΡΜΑΡΟ ΟΠΩΣ ΤΑ ΚΑΤΩΦΛΙΑ ΤΩΝ ΘΥΡΩΝ.

ΠΑΡΑΤΗΡΗΣΗ: ΟΙ ΤΟΝΟΙ ΤΩΝ ΑΠΟΧΡΩΣΕΩΝ ΘΑ ΚΑΘΟΡΙΣΤΟΥΝ ΒΑΣΕΙ ΔΕΙΓΜΑΤΩΝ ΕΠΙ ΤΟΠΟΥ ΣΕ ΣΥΝΕΡΓΑΣΙΑ ΜΕ ΤΗΝ ΥΝΜΤΕΑΣΣΕΚ

ΥΠΟΓΡΕΙΟ ΠΕΡΙΒΑΛΜΟΝΤΟΣ & ΕΚΤ. ΠΡΟΣΟΧΗ
 ...ΛΕΥΚΗ ΤΗΝ ΥΠ' ΑΡΙΘΜ. 2083/16 ΠΡΟΣΟΧΗ
 ...ΚΑΘΟΡΙΣΤΕΙΝ ΕΙΣ ΤΗΝ ΑΝΤΙΣΤΟΙΧΗ ΔΙΑΚΟΣΜΗΤΙΚΗ
 ...ΚΑΙ ΠΡΟΣΟΧΗ ΣΤΗΝ ΕΠΙΣΤΑΣΗ ΤΩΝ ΠΡΟΣΩΧΩΝ
 ...ΣΤΟΙΧΕΙΑ ΡΥΘΜΟΥ ΚΑΙ ΤΟΞΩΤΑ ΥΠΕΡΘΥΡΑ
 ...ΚΑΤΑΣΚΕΥΗ ΑΠΟ ΤΡΑΒΗΧΤΟ ΑΣΒΕΣΤΟΚΟΝΙΑΜΑ
 ...ΕΙΔΙΚΟΤΕΡΑ ΚΑΤΑΣΚΕΥΗ ΤΩΝ ΒΑΣΕΩΝ ΤΩΝ
 ...ΤΡΑΒΗΧΤΟ ΑΣΒΕΣΤΟΚΟΝΙΑΜΑ ΟΠΩΣ Ο ΚΟΡΜΟΣ
 ...ΜΑΡΜΑΡΟ ΟΠΩΣ ΤΑ ΚΑΤΩΦΛΙΑ ΤΩΝ ΘΥΡΩΝ.
 ΑΡΧΙΤΕΚΤΟΝΟΣ
 ΑΡΧ. ΔΟΥ. 4/1/16
 Σ.Χ. 15

ΞΕΝΟΔΟΧΕΙΟΝ ΠΙΝΔΑΡΟΣ

Το παρόν διάγραμμα συνοδεύει την από 4C/11/2015... απόφαση της Διοικήτ. Αρχ. Τριτοβάθμ. Δ.Κ. ΠΡΟΒΛΕΨΗ
 Χ. ΓΟΥΝΑΛΗ



ΥΠΟΥΡΓΕΙΟ ΠΕΡΙΒΑΛΜΟΝΤΟΣ ΚΑΙ ΕΝΕΡΓΕΙΑΣ
 ΔΙΕΥΘΥΝΣΗ ΑΡΧΙΤΕΚΤΟΝΙΚΗΣ, ΟΙΚΟΔΟΜΙΚΩΝ ΚΑΝΟΝΙΣΜΩΝ ΚΑΙ ΑΔΕΙΟΔΟΤΗΣΕΩΝ
 ΤΜΗΜΑ ΔΙΑΤΗΡΤΕΩΝ ΚΤΙΡΙΩΝ

ΘΕΣΗ : ΔΗΜΟΣ ΑΘΗΝΑΙΩΝ, ΠΕΡΙΟΧΗ ΨΥΡΡΗ - ΟΜΟΝΟΙΑΣ ΑΘΗΝΑΣ 59 ΚΑΙ ΣΟΦΟΚΛΕΟΥΣ 24 (Ο.Τ. 11 / ΠΕΡ. 65)

ΘΕΜΑ : ΚΑΘΟΡΙΣΜΟΣ ΣΥΜΠΛΗΡΩΜΑΤΙΚΩΝ ΕΙΔΙΚΩΝ ΟΡΩΝ ΚΑΙ ΠΕΡΙΟΡΙΣΜΩΝ ΔΟΜΗΣΗΣ ΣΤΟ ΔΙΑΤΗΡΤΕΟ ΚΤΙΡΙΟ ΕΠΙ ΤΩΝ ΟΔΩΝ ΑΘΗΝΑΣ 59 ΚΑΙ ΣΟΦΟΚΛΕΟΥΣ 24 ΤΟΥ ΔΗΜΟΥ ΑΘΗΝΑΙΩΝ

ΤΙΤΛΟΣ ΣΧΕΔΙΟΥ : ΟΥΗ ΟΔΟΥ ΑΘΗΝΑΣ

ΚΛΙΜΑΚΑ : 1 : 50