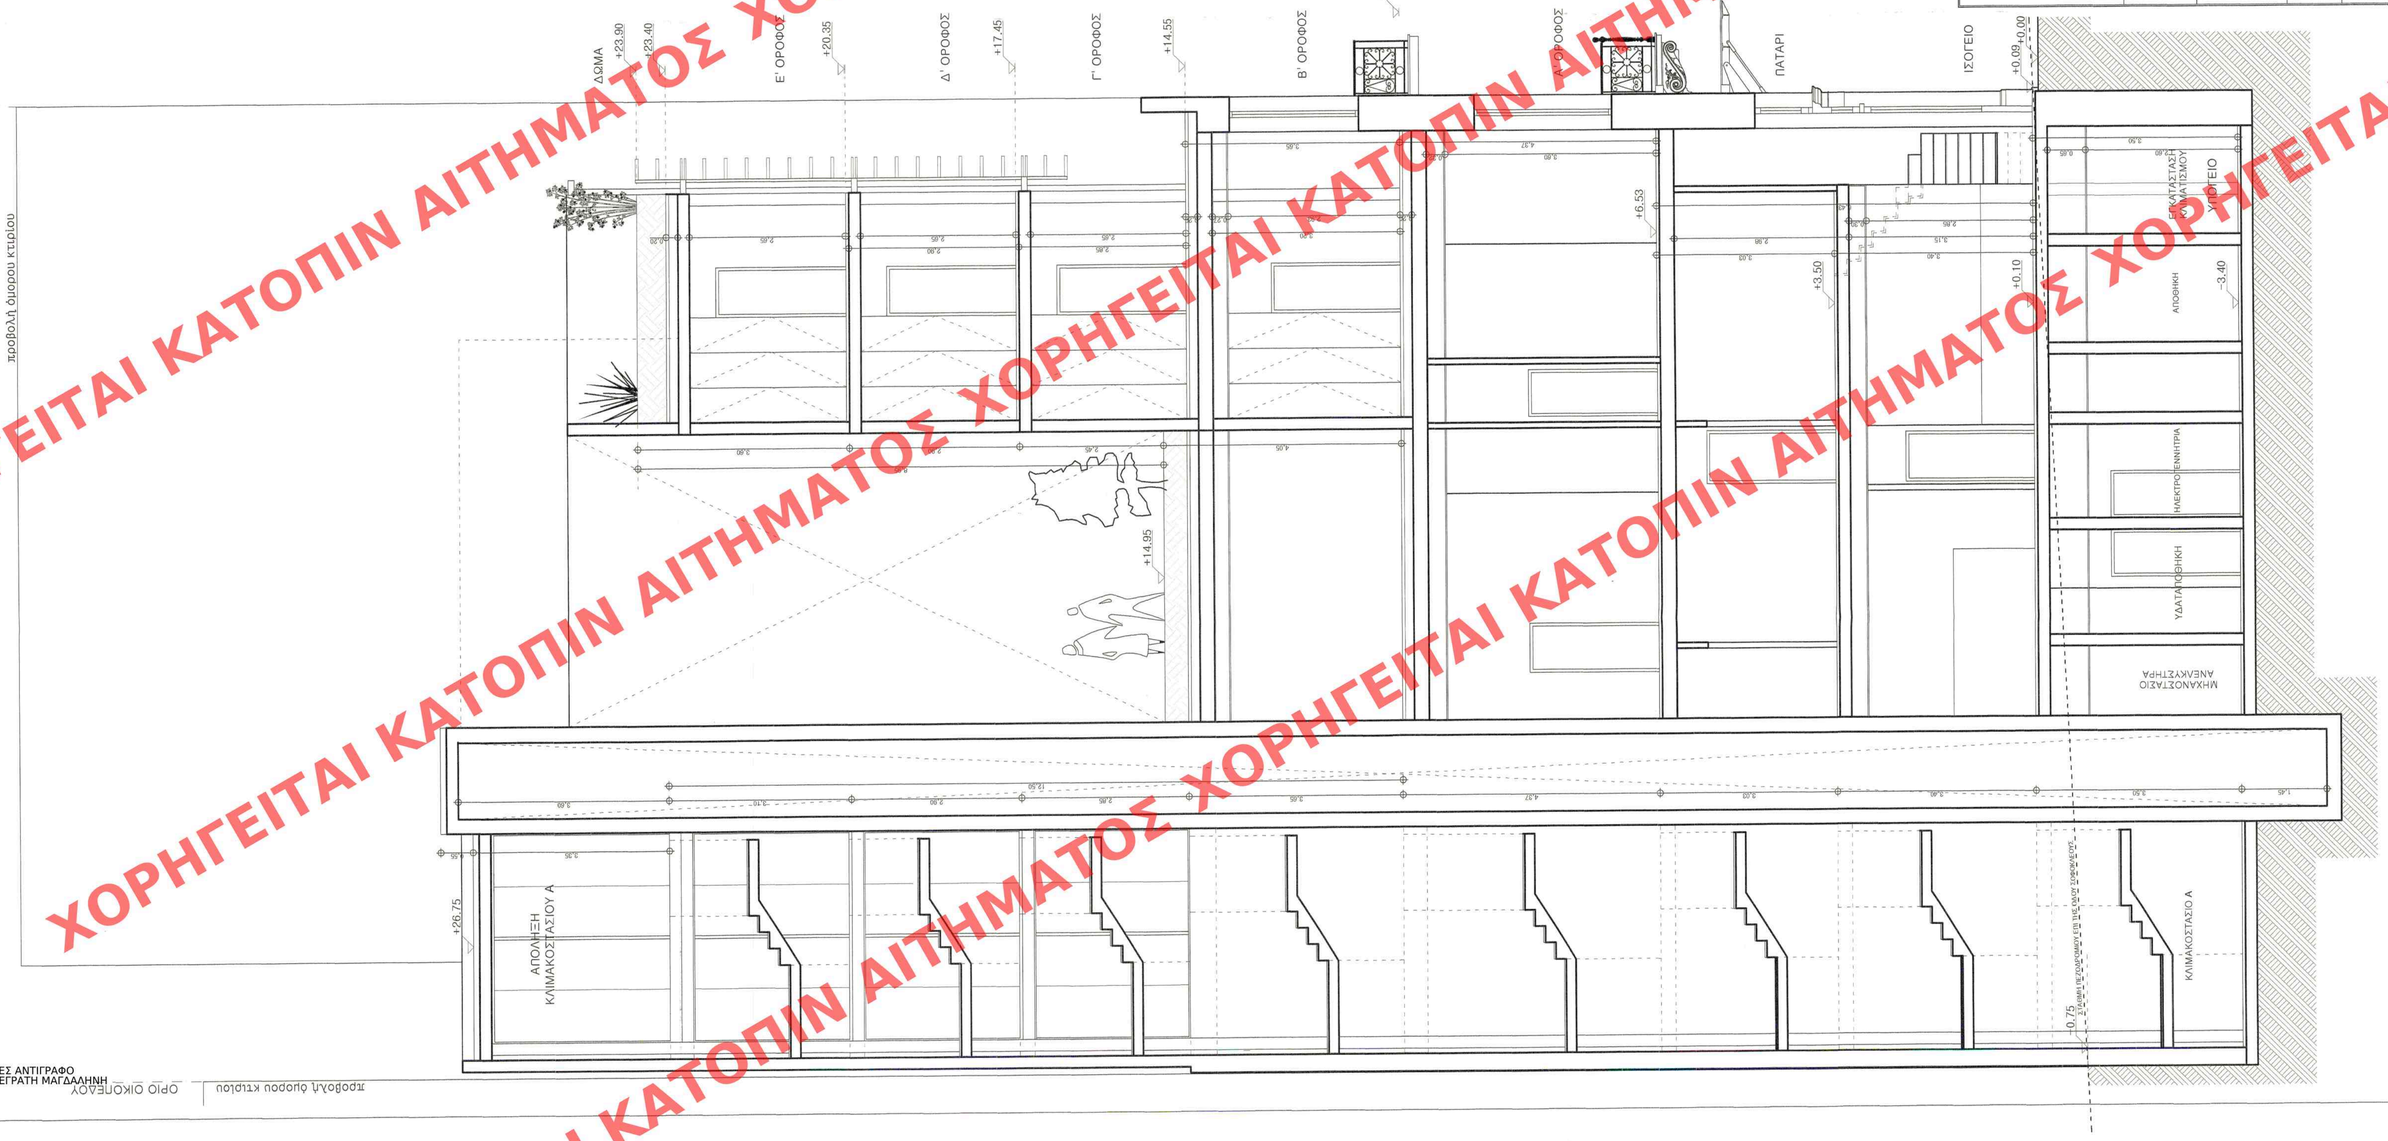

ΑΚΡΙΒΕΣ ΑΝΤΙΓΡΑΦΟ
ΜΠΕΛΕΓΡΑΤΗ ΜΑΓΔΑΛΗΝΗ

ΥΠΟΥΡΓΕΙΟ ΠΕΡΙΒΑΛΛΟΝΤΟΣ & ΕΝΕΡΓΕΙΑΣ
ΣΥΝΟΔΕΥΕΙ ΤΗΝ ΥΠ' ΑΡΙΘΜ. 30.6.83 ΑΠΟΦΑΣΗ
Καθαρίστρια ... ανάμεσα στο ... ΠΕΡΙΒΑΛΛΟΝΤΟΣ ... 91 και ... ΔΗΜΟΥ ΑΘΗΝΑΙΩΝ
Ο Δικηγόρος

Το παρόν σχεδιάγραμμα συνοδεύει
την από 40/11/2015 ... εισήγηση
της Δ/νσης Δ.Ο.Κ. Τμήματος Δ.Κ.
Η Τμηματάρχης
ΓΟΥΝΑΛΗ

ΚΕΝΤΡΙΚΟ ΣΥΜΒΟΥΛΙΟ ΕΠΙΤΡΟΠΗΣ
Το παρόν σχεδιάγραμμα εγκρίθηκε σύμφωνα με τις αποφάσεις
το ΚΕ.Σ.Α. την ... 2015 ... ΕΠΙΣΗΣ
και εγκρίθηκε ... ΤΟΥ
ΠΡΟΕΔΡΟΣ
Ε. ΣΑΛΑΚΟΥΤΑΛΗΣ

ΥΠΟΥΡΓΕΙΟ ΠΕΡΙΒΑΛΛΟΝΤΟΣ ΚΑΙ ΕΝΕΡΓΕΙΑΣ

ΔΙΕΥΘΥΝΣΗ ΑΡΧΙΤΕΚΤΟΝΙΚΗΣ, ΟΙΚΟΔΟΜΙΚΩΝ ΚΑΝΟΝΙΣΜΩΝ ΚΑΙ ΑΔΕΙΟΔΟΤΗΣΕΩΝ

ΤΜΗΜΑ ΔΙΑΤΗΡΗΤΕΩΝ ΚΤΙΡΙΩΝ

ΘΕΣΗ : ΔΗΜΟΣ ΑΘΗΝΑΙΩΝ, ΠΕΡΙΟΧΗ ΨΥΡΡΗ - ΟΜΟΝΟΙΑΣ
ΑΘΗΝΑΣ 59 ΚΑΙ ΣΟΦΟΚΛΕΟΥΣ 24 (Ο.Τ. 11 / ΠΕΡ. 65)

ΘΕΜΑ : ΚΑΘΟΡΙΣΜΟΣ ΣΥΜΠΛΗΡΩΜΑΤΙΚΩΝ ΕΙΔΙΚΩΝ ΟΡΩΝ ΚΑΙ
ΠΕΡΙΟΡΙΣΜΩΝ ΔΟΜΗΣΗΣ ΣΤΟ ΔΙΑΤΗΡΗΤΕΟ ΚΤΙΡΙΟ ΕΠΙ ΤΩΝ ΟΔΩΝ
ΑΘΗΝΑΣ 59 ΚΑΙ ΣΟΦΟΚΛΕΟΥΣ 24 ΤΟΥ ΔΗΜΟΥ ΑΘΗΝΑΙΩΝ

ΤΙΤΛΟΣ ΣΧΕΔΙΟΥ : ΤΟΜΗ Α-Α

ΚΛΙΜΑΚΑ : 1: 50

ΧΟΡΗΓΕΙΤΑΙ ΚΑΤΟΠΙΝ ΑΙΤΗΜΑΤΟΣ