


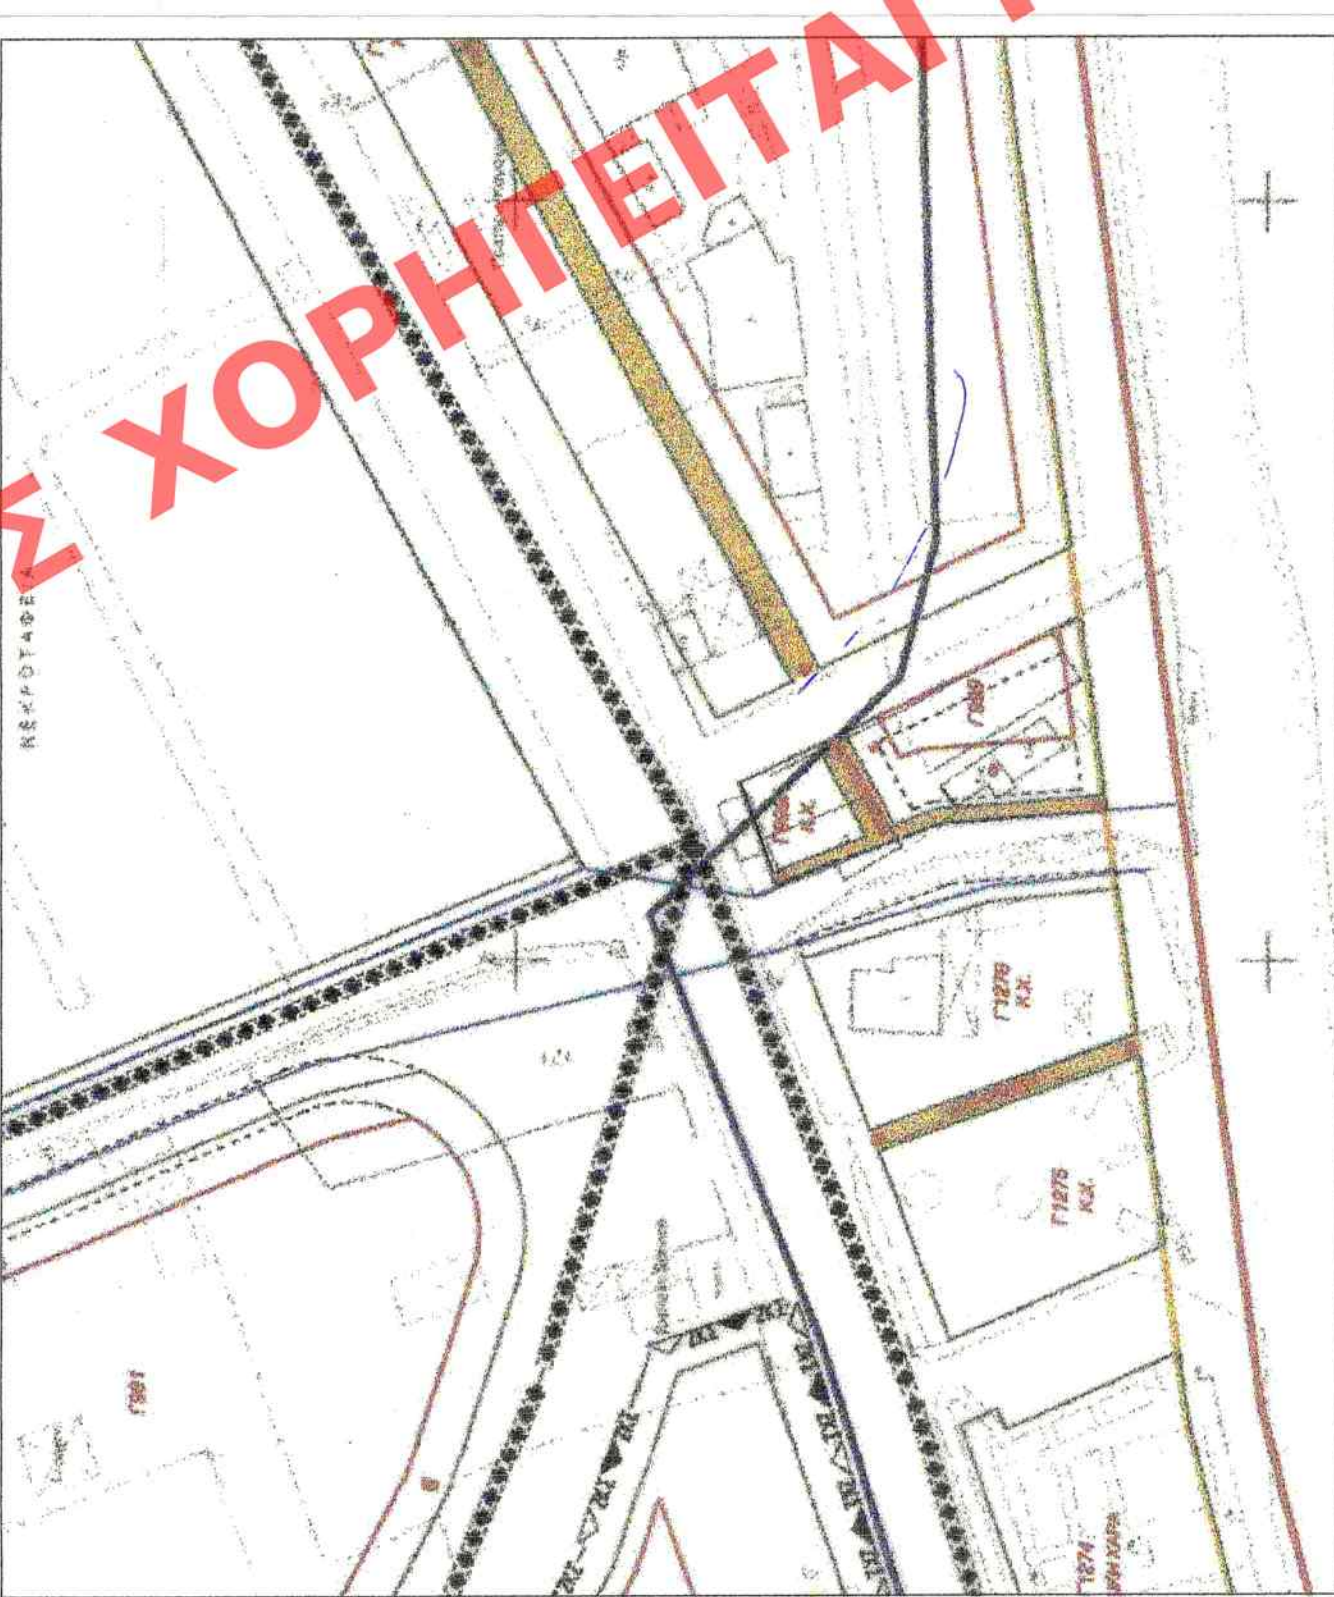

ΔΗΜΟΣ ΚΑΒΑΛΑΣ / ΔΙΝΗ Τ.Υ.

Βεβαιώνουμε ότι οι Ο.Γ. - Ρ.Γ. που σημειώνονται στο διάγραμμα καθώς και τα αποσπάσματα είναι από το εγκεκριμένο ρυθμιστικό σχέδιο.

ο βιβλιών
Γεώργιος Μουτζίδης
Αρχι-Τοπογράφος Μηχικός

ΔΗΜΟΣ ΚΑΒΑΛΑΣ
ΔΙΕΥΘΥΝΣΗ ΔΟΜΗΣΗΣ &
ΠΟΛΕΟΔΟΜΙΚΟΥ ΣΧΕΔΙΑΣΜΟΥ


ΤΟΠΟΓΡΑΦΙΚΟ ΔΙΑΓΡΑΜΜΑ
που συνοδεύει την υπ'αρ. 98/2013
απόφαση του Δημοτικού συμβουλίου για
τροποποίηση σχεδίου πόλης Καβάλας

Ονοματεπώνυμο αποδυνάμω:


Θέση: Ο.Τ. 999, ΠΕΡΙΓΙΑΛΙ ΚΑΒΑΛΑΣ

Ημερομηνία:

Καβάλα 3-9-2013 ο συντάκτης	Καβάλα 3-9-2013 Τιμητάρχης ε.α.	Καβάλα 3-9-2013 Ε.Δ. Ο Διευθυντής
Γεώργιος Μουτζίδης Αρχι-Τοπογράφος Μηχ.	Ιωάννα Κατσούλα Αρχι-Τοπογράφος Μηχ.	Αναστάσιος Βουγιούκας Μηχανολόγος Μηχ.
ΔΗΜΟΣ ΚΑΒΑΛΑΣ ΔΙΝΗ ΔΟΜΗΣΗΣ & ΠΟΛΕΟΔΟΜΙΚΟΥ ΣΧΕΔΙΑΣΜΟΥ Συνοδεύει την με αρ. 98/2013 απόφαση του Δημοτικού Συμβουλίου		

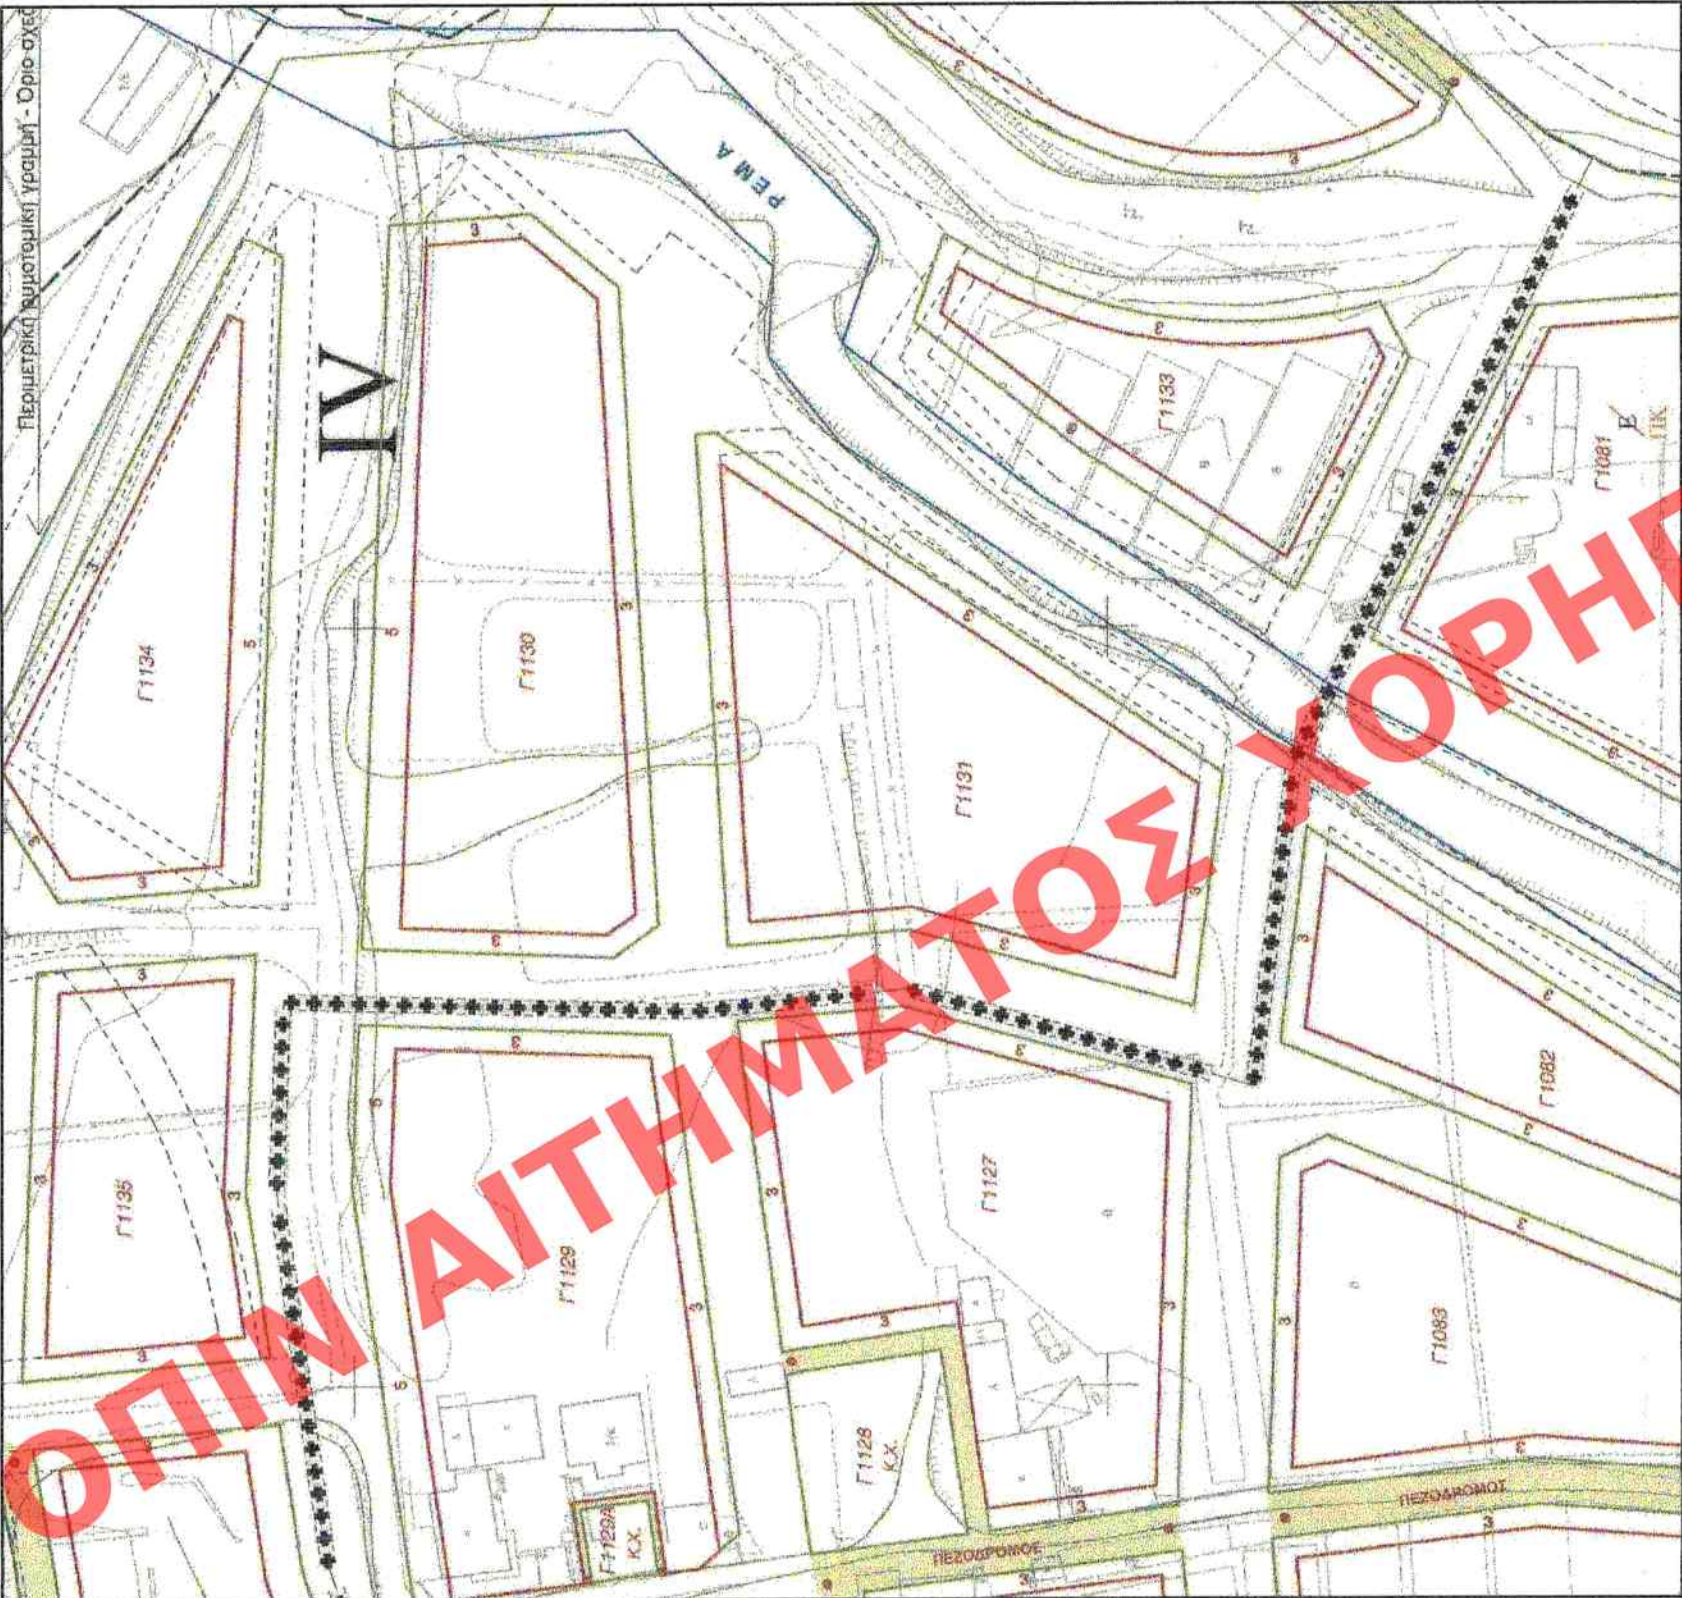

ΑΠΟΤΥΠΩΣΗ ΥΦΙΣΤΑΜΕΝΗΣ ΚΑΤΑΣΤΑΣΗΣ
κλ. 1:500

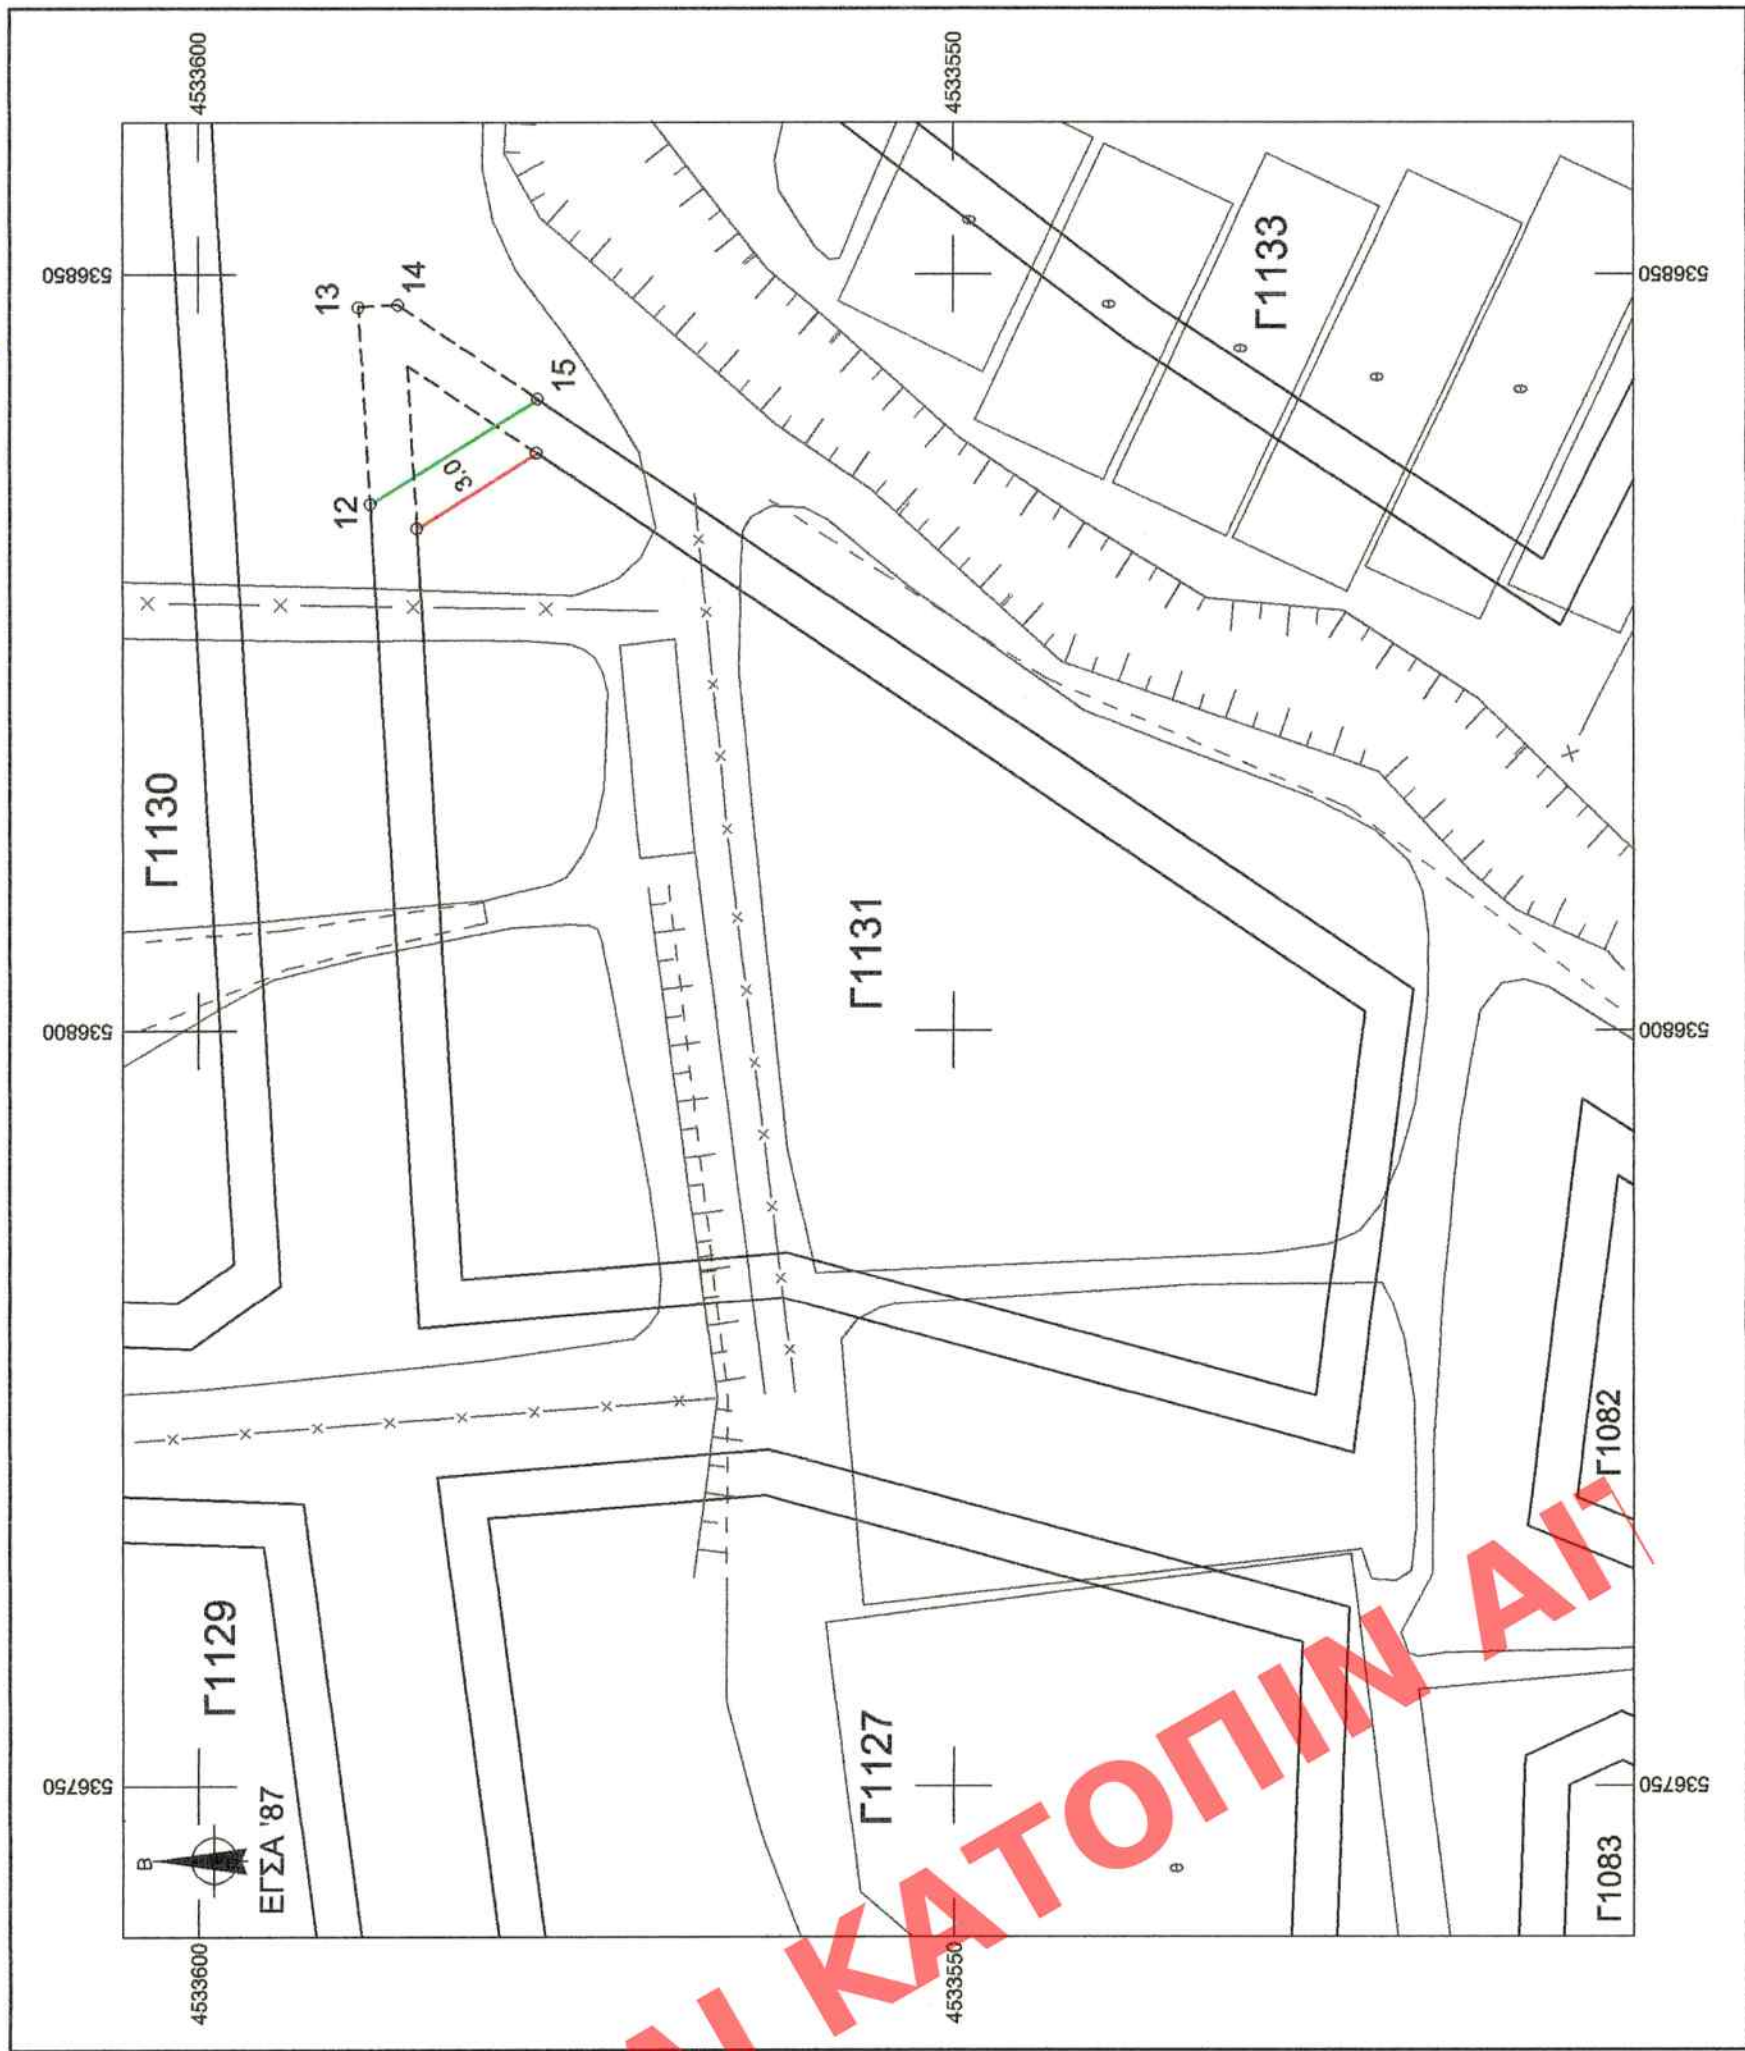

Γ999

ΕΜΒΑΔΟΝ (1-2-3-4-5-1) = 601.29 τ.μ.		
ΣΗΜΕΙΟ	X	Y
1	536935.669	4532687.689
2	536947.848	4532684.149
3	536941.184	4532683.399
4	536941.020	4532683.328
5	536935.669	4532687.689

ΕΜΒΑΔΟΝ (1-2-6-7-1) = 46.93 τ.μ.		
ΣΗΜΕΙΟ	X	Y
1	536935.669	4532687.689
2	536947.848	4532684.149
6	536937.126	4532684.181
7	536935.669	4532687.689


ΕΜΒΑΔΟΝ (8-9-10-11-9) = 48.05 τ.μ.		
ΣΗΜΕΙΟ	X	Y
8	536934.398	4532681.440
9	536946.143	4532687.774
10	536947.801	4532684.873
11	536935.656	4532688.231
9	536934.398	4532681.440

ΕΜΒΑΔΟΝ (12-13-14-15-12) = 83.82 τ.μ.		
ΣΗΜΕΙΟ	X	Y


ΦΩΤΟΓΡΑΦΙΑ ΑΠΟ ΘΕΣΗ ΛΗΨΗΣ 1




ΦΩΤΟΓΡΑΦΙΑ ΑΠΟ ΘΕΣΗ ΛΗΨΗΣ 2

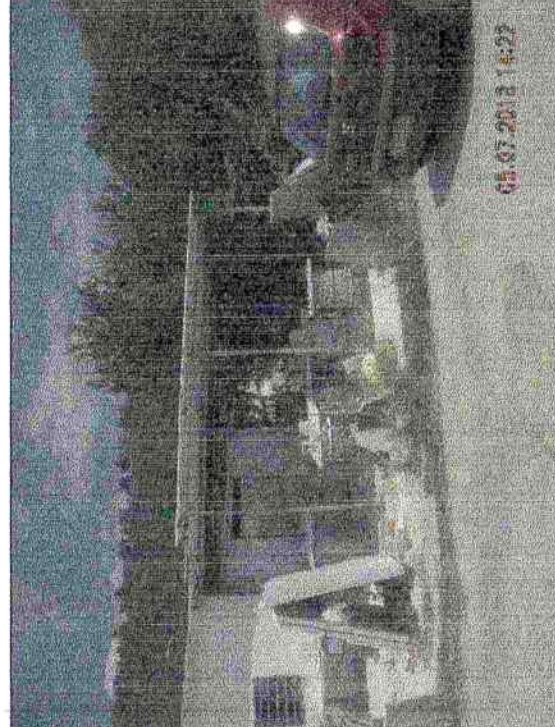

ΦΩΤΟΓΡΑΦΙΑ ΑΠΟ ΘΕΣΗ ΛΗΨΗΣ 3

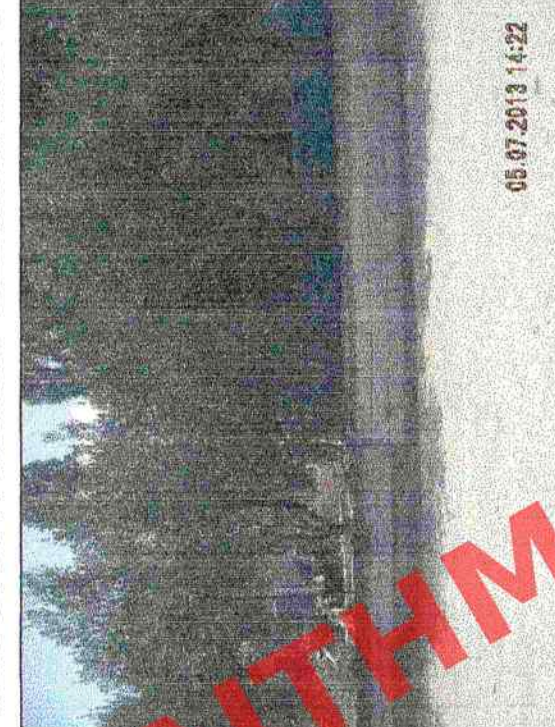

ΦΩΤΟΓΡΑΦΙΑ ΑΠΟ ΘΕΣΗ ΛΗΨΗΣ 4

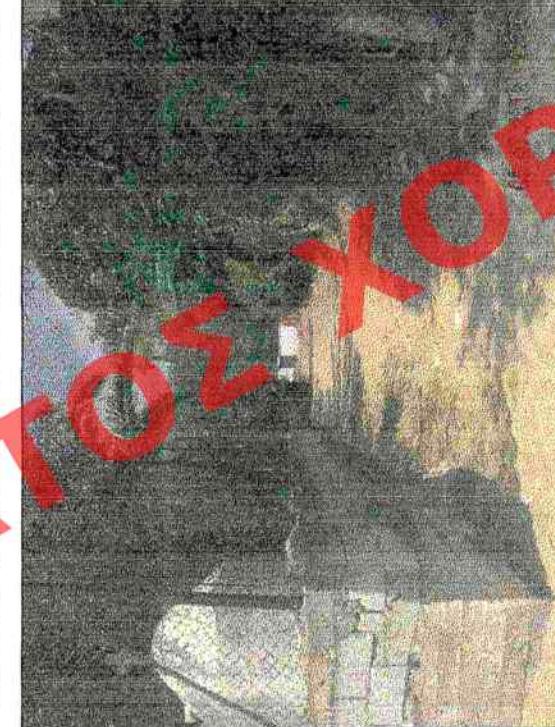

ΟΡΟΙ ΔΟΜΗΣΗΣ

ΤΟΜΕΑΣ VI
Αρμόδια : Εμβασό Προσωπο
κατα κανόνα 800 18
Σ.Δ. = 0.8
Κάλυψη 40%
Υψος 8.5μ.
ΦΕΚ 572/31-12-2010

ΤΟΜΕΑΣ IV

Αρμόδια : Εμβασό Προσωπο
κατα κανόνα 300 10
προ 16-3-90 150 7
απο τη πράξη 120 6
Σ.Δ. = 0.8
Κάλυψη 40%
Υψος 8.5 μ.

ΠΙΝΑΚΑΣ ΦΑΙΝΟΜΕΝΩΝ ΙΔΙΟΚΤΗΣΗ	
1.	ΓΕΩΡΓΙΟΣ ΒΑΛΙΡΤΖΗΣ
2.	ΕΛΛΗΝΙΚΟ ΔΗΜΟΣΙΟ
3.	ΔΗΜΟΣ ΚΑΒΑΛΑΣ

ΑΠΟΤΥΠΩΣΗ ΥΦΙΣΤΑΜΕΝΗΣ ΚΑΤΑΣΤΑΣΗΣ
κλ. 1:200

