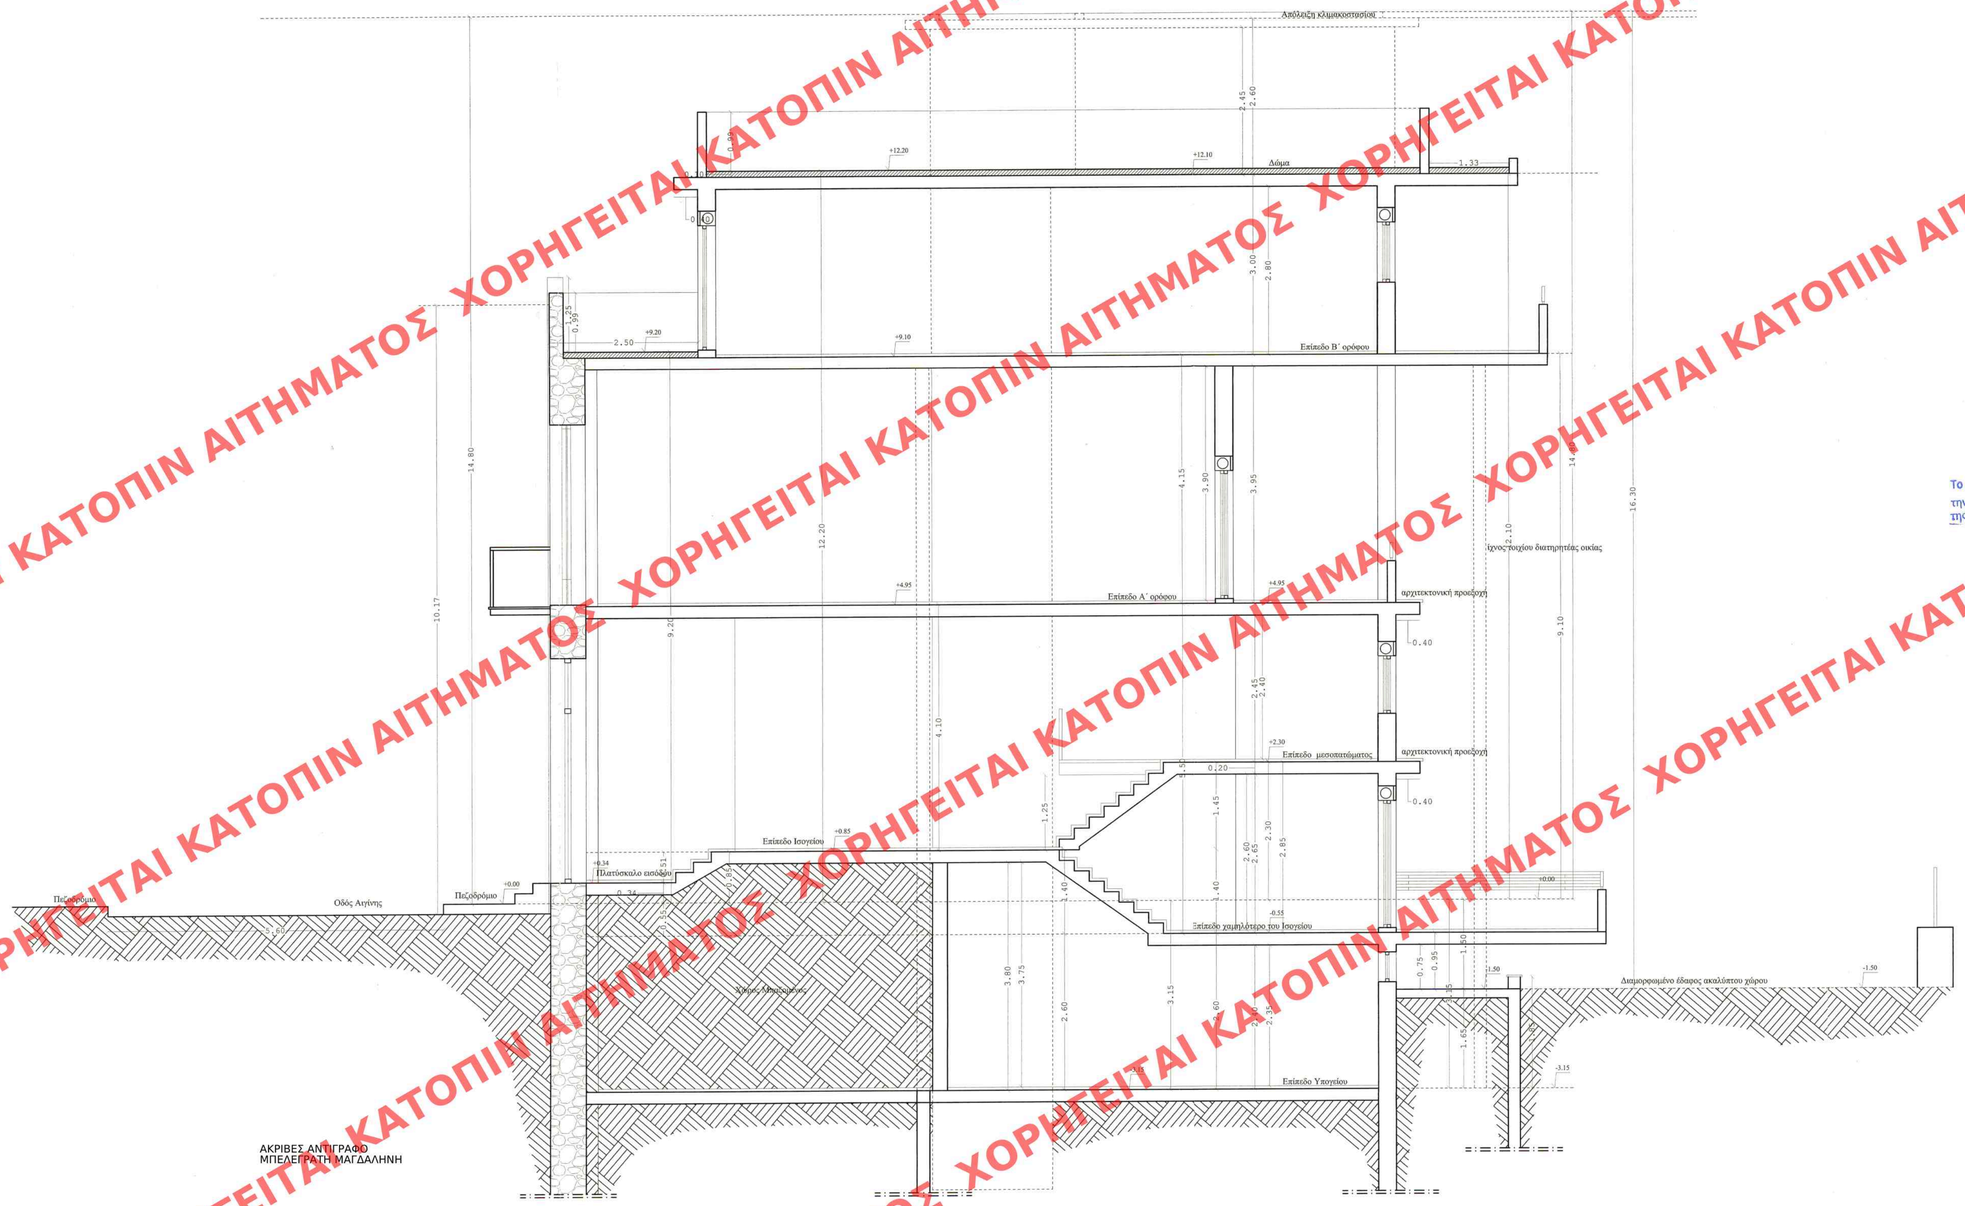


ΑΚΡΙΒΕΣ ΑΝΤΙΓΡΑΦΟ
ΜΠΕΛΕΓΡΑΤΗ ΜΑΓΔΑΛΗΝΗ

ΥΠΟΥΡΓΕΙΟ ΠΕΡΙΒΑΛΛΟΝΤΟΣ & ΕΝΕΡΓΕΙΑΣ
ΣΥΝΟΔΕΥΕΙ ΤΗΝ ΥΠ' ΑΡΙΘΜ. 21495/16 ΑΠΟΦΑΣΗ
"Καθορισμό συμπληρωματικών ειδικών όρων και περιορισμών δόμησης σε διατηρητέο κτίριο, της οδού Αιγίνης αρ. 32 (κυψέλη) με συμμόρφωση στις ρυθμιστικές διατάξεις Δήμου Αθηναίων"
ΑΘΗΝΑ, 22-4-2016
Ο ΑΝΑΠΛΗΡΩΤΗΣ ΔΗΜΑΡΧΟΣ
Σταύρος Κώστας Κοντός

Αρ. θεω. 42/16
Σχ. 12

Το παρόν διάγραμμα συνοδεύει
την από 12.10.15 εισήγηση
της Δ/νσης Α.Ο.Κ.Α. Τμήματος Δ'
Η Τμηματάρχης
Ε. ΤΟΣΙΑΛΗ

ΚΕΝΤΡΙΚΟ ΣΥΜΒΟΥΛΙΟ ΑΡΧΙΤΕΚΤΟΝΙΚΗΣ
Το παρόν σχεδιάγραμμα μελετήθηκε από το ΚΕ.Σ.Α. την 01-10-2015
και εγκρίθηκε σύμφωνα με την υπ' αριθμ. ..... 19 ..... συνεδρίαση του
ΠΡΟΕΔΡΟΣ ΓΡΑΜΜΑΤΕΑΣ
Ε. ΕΛΑΦΡΟΠΑΛΛΑ Α. ΜΠΕΣΣΑ

| | |
|---|---|
| ΥΠΟΥΡΓΕΙΟ ΠΕΡΙΒΑΛΛΟΝΤΟΣ ΚΑΙ ΕΝΕΡΓΕΙΑΣ | |
| ΔΙΕΥΘΥΝΣΗ ΑΡΧΙΤΕΚΤΟΝΙΚΗΣ ΟΙΚΟΔΟΜΙΚΩΝ ΚΑΝΟΝΙΣΜΩΝ & ΑΔΕΙΟΔΟΤΗΣΕΩΝ | |
| ΤΜΗΜΑ ΔΙΑΤΗΡΗΤΕΩΝ ΚΤΙΡΙΩΝ | |
| ΘΕΜΑ: " Καθορισμός συμπληρωματικών ειδικών όρων & περιορισμών δόμησης σε διατηρητέο κτίριο " | |
| ΘΕΣΗ: ΑΙΓΙΝΗΣ 32, (ΚΥΨΕΛΗ) ΔΗΜΟΣ ΑΘΗΝΑΙΩΝ | |
| Σχέδιο: ΤΟΜΗ Α-Α | Κλίμακα: 1:50 |
| Σφραγίδα: υπογραφή - σφραγίδα υπηρεσίας | αρ. σχεδίου Α. 10 |

ΧΟΡΗΓΕΙΤΑΙ ΚΑΤΟΠΙΝ ΑΙΤΗΜΑΤΟΣ