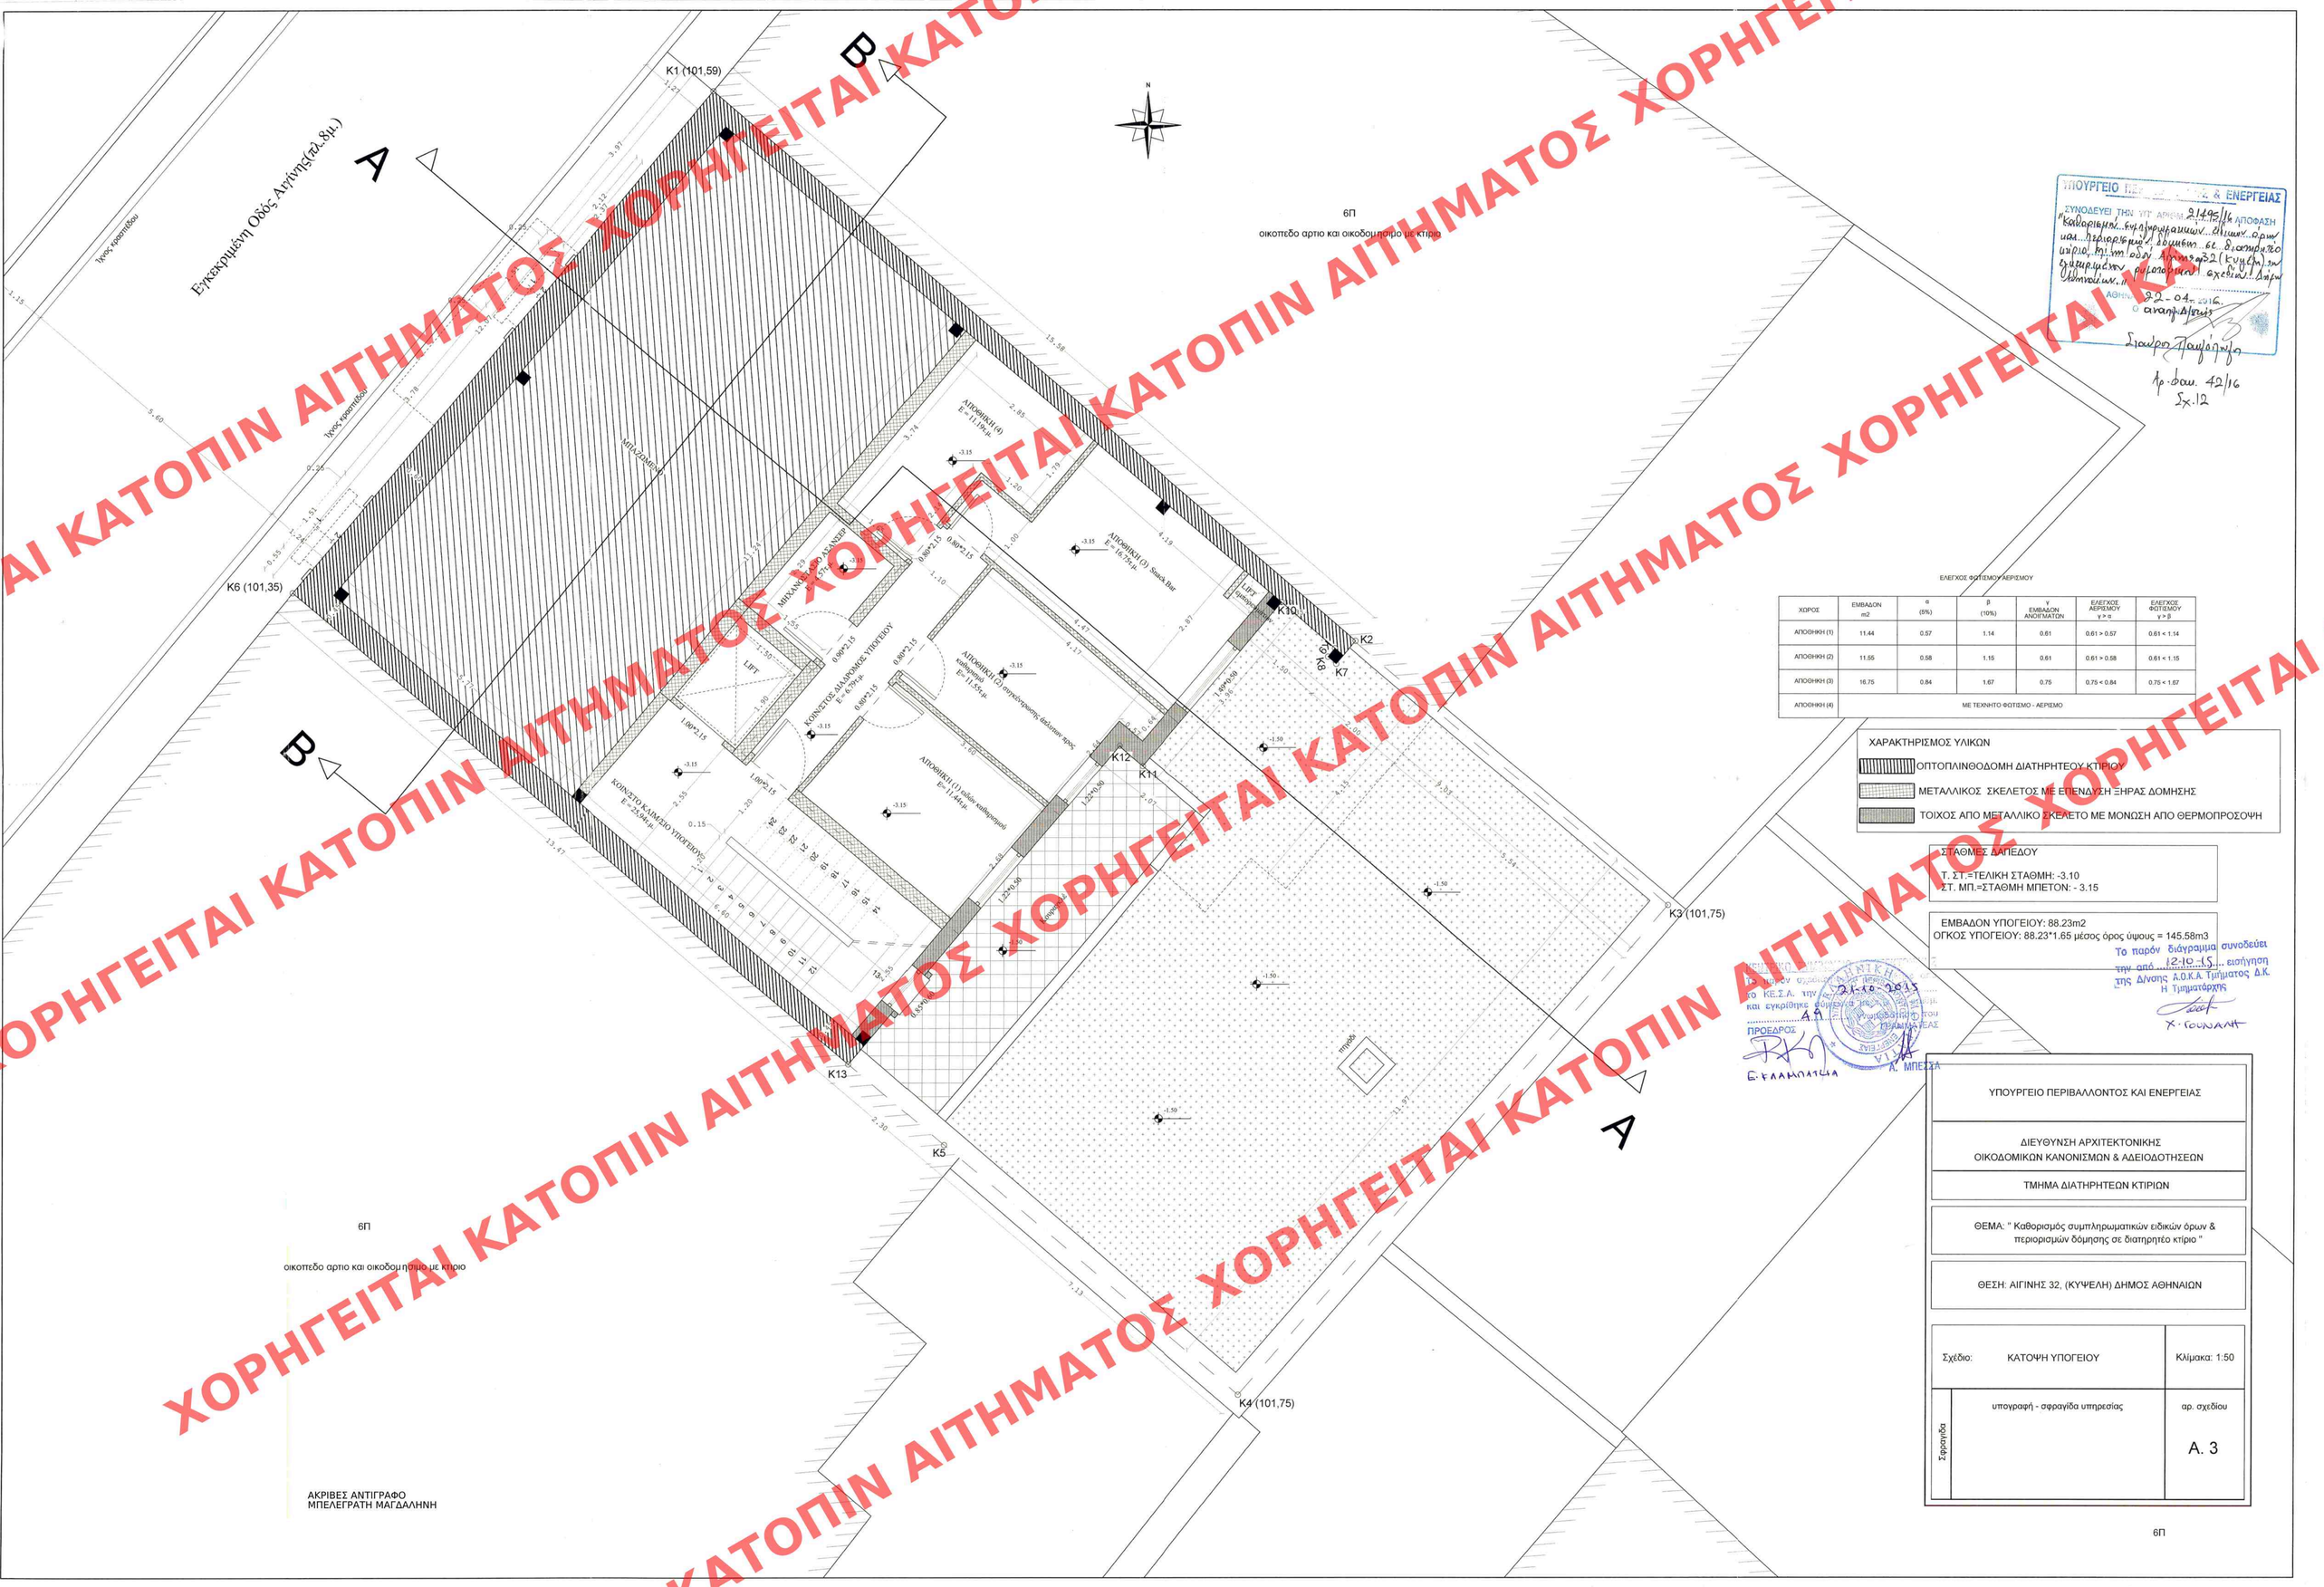

ΕΛΕΓΧΟΣ ΦΩΤΙΣΜΟΥ ΑΕΡΙΣΜΟΥ

ΧΩΡΟΣ	ΕΜΒΑΔΟΝ m2	α (5%)	β (10%)	γ ΕΜΒΑΔΩΝ ΑΝΟΙΓΜΑΤΩΝ	ΕΛΕΓΧΟΣ ΑΕΡΙΣΜΟΥ γ > α	ΕΛΕΓΧΟΣ ΦΩΤΙΣΜΟΥ γ > β
ΑΠΟΘΗΚΗ (1)	11.44	0.57	1.14	0.61	0.61 > 0.57	0.61 < 1.14
ΑΠΟΘΗΚΗ (2)	11.55	0.58	1.15	0.61	0.61 > 0.58	0.61 < 1.15
ΑΠΟΘΗΚΗ (3)	16.75	0.84	1.67	0.75	0.75 < 0.84	0.75 < 1.67
ΑΠΟΘΗΚΗ (4)	ΜΕ ΤΕΧΗΝΗΤΟ ΦΩΤΙΣΜΟ - ΑΕΡΙΣΜΟ					

ΧΑΡΑΚΤΗΡΙΣΜΟΣ ΥΛΙΚΩΝ

- ΟΠΤΟΠΛΙΝΘΟΔΟΜΗ ΔΙΑΤΗΡΗΤΕΟΥ ΚΤΙΡΙΟΥ
- ΜΕΤΑΛΛΙΚΟΣ ΣΚΕΛΕΤΟΣ ΜΕ ΕΠΕΝΔΥΣΗ ΞΗΡΑΣ ΔΟΜΗΣΗΣ
- ΤΟΙΧΟΣ ΑΠΟ ΜΕΤΑΛΛΙΚΟ ΣΚΕΛΕΤΟ ΜΕ ΜΟΝΩΣΗ ΑΠΟ ΘΕΡΜΟΠΡΟΣΟΨΗ

ΣΤΑΘΜΕΣ ΔΑΠΕΔΟΥ

Τ. ΣΤ.=ΤΕΛΙΚΗ ΣΤΑΘΜΗ: -3.10
ΣΤ. ΜΠ.=ΣΤΑΘΜΗ ΜΠΕΤΟΝ: - 3.15

ΕΜΒΑΔΟΝ ΥΠΟΓΕΙΟΥ: 88.23m2
ΟΓΚΟΣ ΥΠΟΓΕΙΟΥ: 88.23*1.65 μέσος όρος ύψους = 145.58m3

ΥΠΟΥΡΓΕΙΟ ΠΕΡ... & ΕΝΕΡΓΕΙΑΣ
ΣΥΝΟΔΕΥΕΙ ΤΗΝ ΥΠ' ΑΡΙΘΜ. 2149/16 ΑΠΟΦΑΣΗ
"Καθορισμοί συμπληρωματικών ειδικών όρων και περιορισμών δόμησης σε διατηρητέο κτίριο στο Δ/νσης Α.Ο.Κ.Α. Τμήματος Δ.Κ. ... οδ. Αιγίνης 32 (Κυψέλη) ... ρυθμιστικών ... σχεδίων Δόμησης ..."
ΑΘΗΝΑ 22-04-2016
Ο Αναπλ. Διευθ.
Σταύρος Παυλόπουλος
Αρ. Φακ. 42/16
Σχ. 12

Το παρόν διάγραμμα συνοδεύει την από 12-10-15 εισήγηση της Δ/νσης Α.Ο.Κ.Α. Τμήματος Δ.Κ.
Η Τμηματάρχης
Χ. ΓΟΥΝΑΛΗ

Το παρόν σχέδιο ... το ΚΕ.Σ.Α. την 21-10-2015 ... και εγκρίθηκε σύμφωνα με τη ... 49
ΠΡΟΕΔΡΟΣ
Ε. ΕΛΛΑΠΛΙΚΑ
Α. ΜΠΕΣΣΑ

ΥΠΟΥΡΓΕΙΟ ΠΕΡΙΒΑΛΛΟΝΤΟΣ ΚΑΙ ΕΝΕΡΓΕΙΑΣ

ΔΙΕΥΘΥΝΣΗ ΑΡΧΙΤΕΚΤΟΝΙΚΗΣ
ΟΙΚΟΔΟΜΙΚΩΝ ΚΑΝΟΝΙΣΜΩΝ & ΑΔΕΙΟΔΟΤΗΣΕΩΝ

ΤΜΗΜΑ ΔΙΑΤΗΡΗΤΕΩΝ ΚΤΙΡΙΩΝ

ΘΕΜΑ: " Καθορισμός συμπληρωματικών ειδικών όρων & περιορισμών δόμησης σε διατηρητέο κτίριο "

ΘΕΣΗ: ΑΙΓΙΝΗΣ 32, (ΚΥΨΕΛΗ) ΔΗΜΟΣ ΑΘΗΝΑΙΩΝ

Σχέδιο: ΚΑΤΟΨΗ ΥΠΟΓΕΙΟΥ	Κλίμακα: 1:50
Σφραγίδα: υπογραφή - σφραγίδα υπηρεσίας	αρ. σχεδίου A. 3

6Π

ΧΟΡΗΓΕΙΤΑΙ ΚΑΤΟΠΙΝ ΑΙΤΗΜΑΤΟΣ