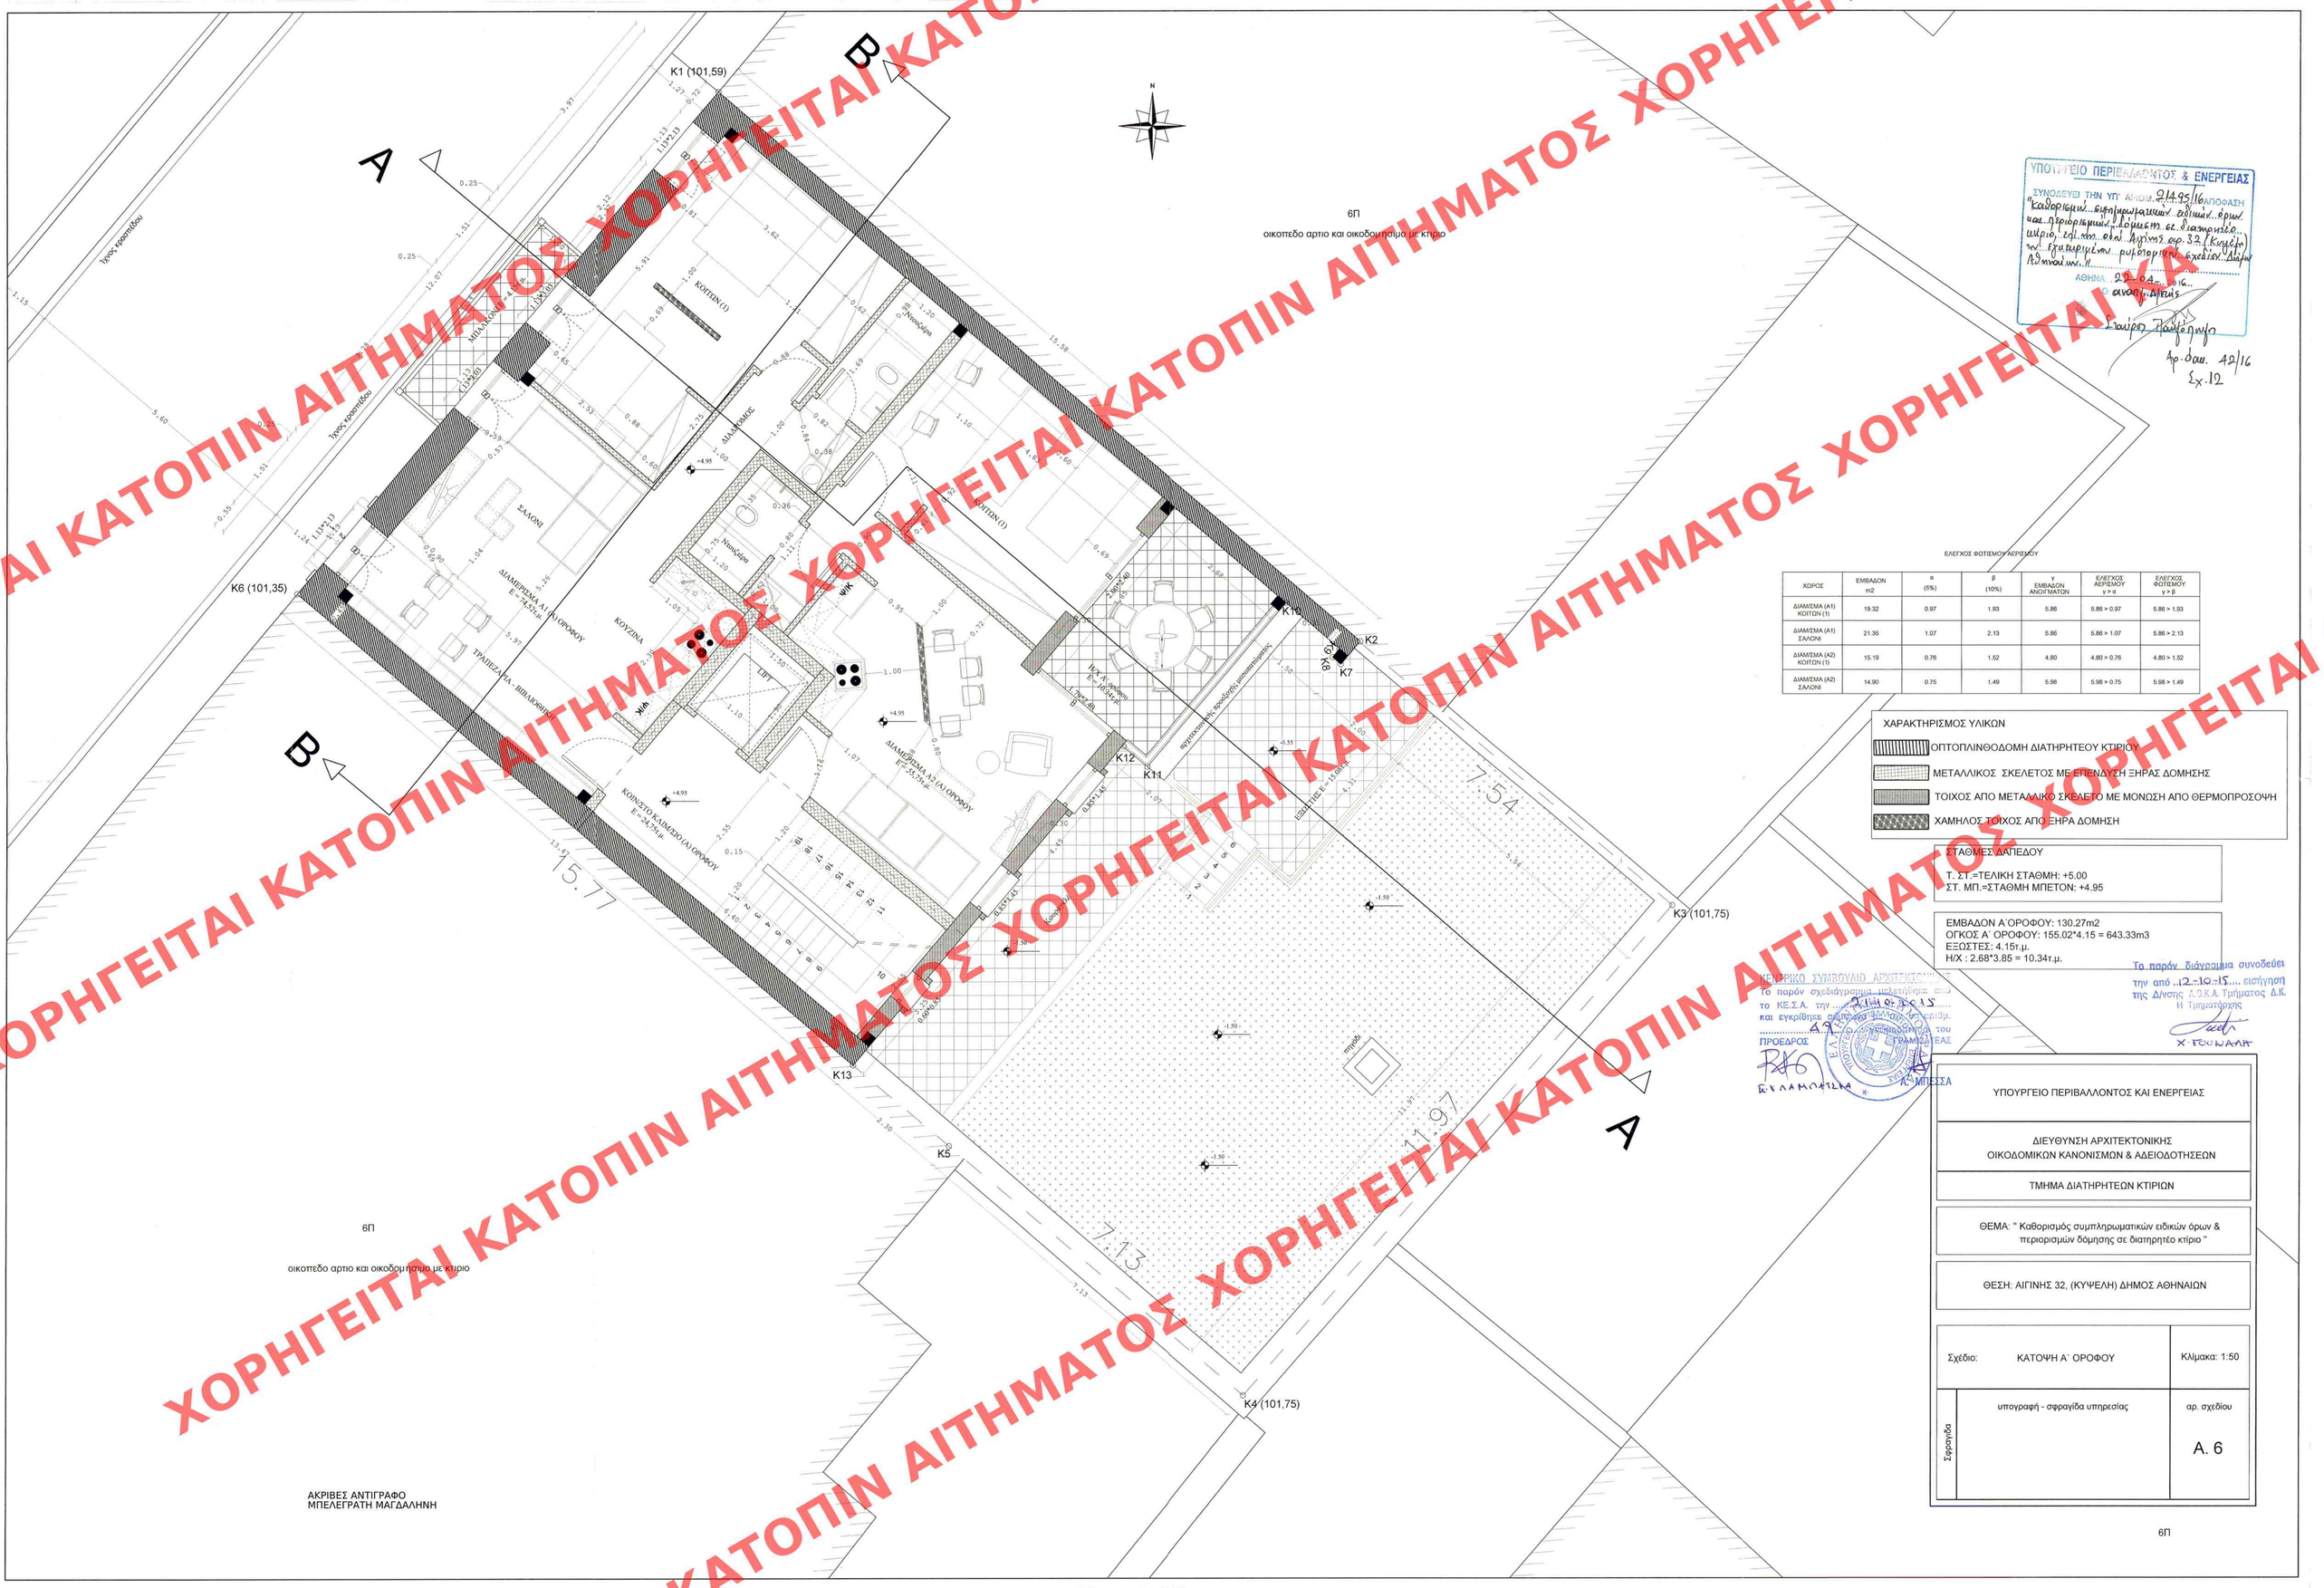

ΥΠΟΥΡΓΕΙΟ ΠΕΡΙΒΑΛΛΟΝΤΟΣ & ΕΝΕΡΓΕΙΑΣ
ΣΥΝΟΔΕΥΕΙ ΤΗΝ ΥΠ' ΑΡΙΘΜ. 214.95/16 ΑΠΟΦΑΣΗ
"Καθορισμό συμπληρωματικών ειδικών όρων και περιορισμών δόμησης σε διατηρητέο κτίριο, επί της οδού Αιγίνης αρ. 32 (Κυψέλη) νομού εξαιρούμενων ρυθμίσεων εκείνων Δήμου Αθηναίων."
ΑΘΗΝΑ 27-04-2016
ΑΝΑΠΛ. ΔΙΕΥΘΥΝΤΗΣ
Σαιτάρος Παναγιώτης
Αρ. Φακ. 42/16
Σχ. 12

ΕΛΕΓΧΟΣ ΦΩΤΙΣΜΟΥ/ΑΕΡΙΣΜΟΥ

ΧΩΡΟΣ	ΕΜΒΑΔΟΝ m2	α (5%)	β (10%)	γ ΕΜΒΑΔΟΝ ΑΝΟΙΓΜΑΤΩΝ	ΕΛΕΓΧΟΣ ΑΕΡΙΣΜΟΥ γ > α	ΕΛΕΓΧΟΣ ΦΩΤΙΣΜΟΥ γ > β
ΔΙΑΜΙΣΜΑ (Α1) ΚΟΙΤΩΝ (1)	19.32	0.97	1.93	5.86	5.86 > 0.97	5.86 > 1.93
ΔΙΑΜΙΣΜΑ (Α1) ΣΑΛΟΝΙ	21.35	1.07	2.13	5.86	5.86 > 1.07	5.86 > 2.13
ΔΙΑΜΙΣΜΑ (Α2) ΚΟΙΤΩΝ (1)	15.19	0.76	1.52	4.80	4.80 > 0.76	4.80 > 1.52
ΔΙΑΜΙΣΜΑ (Α2) ΣΑΛΟΝΙ	14.90	0.75	1.49	5.98	5.98 > 0.75	5.98 > 1.49

ΧΑΡΑΚΤΗΡΙΣΜΟΣ ΥΛΙΚΩΝ

- ΟΠΤΟΠΛΙΝΘΟΔΟΜΗ ΔΙΑΤΗΡΗΤΕΟΥ ΚΤΙΡΙΟΥ
- ΜΕΤΑΛΛΙΚΟΣ ΣΚΕΛΕΤΟΣ ΜΕ ΕΠΕΝΔΥΣΗ ΞΗΡΑΣ ΔΟΜΗΣΗΣ
- ΤΟΙΧΟΣ ΑΠΟ ΜΕΤΑΛΛΙΚΟ ΣΚΕΛΕΤΟ ΜΕ ΜΟΝΩΣΗ ΑΠΟ ΘΕΡΜΟΠΡΟΣΟΨΗ
- ΧΑΜΗΛΟΣ ΤΟΙΧΟΣ ΑΠΟ ΞΗΡΑ ΔΟΜΗΣΗ

ΣΤΑΘΜΕΣ ΔΑΠΕΔΟΥ

Τ. ΣΤ.=ΤΕΛΙΚΗ ΣΤΑΘΜΗ: +5.00
ΣΤ. ΜΠ.=ΣΤΑΘΜΗ ΜΠΕΤΟΝ: +4.95

ΕΜΒΑΔΟΝ Α΄ΟΡΟΦΟΥ: 130.27m2
ΟΓΚΟΣ Α΄ ΟΡΟΦΟΥ: 155.02*4.15 = 643.33m3
ΕΞΩΣΤΕΣ: 4.15τ.μ.
Η/Χ : 2.68*3.85 = 10.34τ.μ.

ΚΕΝΤΡΙΚΟ ΣΥΜΒΟΥΛΙΟ ΑΡΧΙΤΕΚΤΟΝΩΝ
Το παρόν σχεδιάγραμμα πελετήθηκε από το ΚΕ.Σ.Α. την 21-04-2015 και εγκρίθηκε σύμφωνα με τα πρακτικά της συνεδρίασής του
ΠΡΟΕΔΡΟΣ ΓΡΑΜΜΑΤΕΑΣ
Ε. ΓΙΑΝΝΟΠΟΥΛΟΣ Α. ΜΠΕΣΣΑ

Το παρόν διάγραμμα συνοδεύει την από 12-10-15 εισήγηση της Δ/νσης Δ.Ο.Κ.Α. Τμήματος Δ.Κ.
Η Τμηματάρχης
Χ. ΓΟΥΝΑΡΗ

ΥΠΟΥΡΓΕΙΟ ΠΕΡΙΒΑΛΛΟΝΤΟΣ ΚΑΙ ΕΝΕΡΓΕΙΑΣ

ΔΙΕΥΘΥΝΣΗ ΑΡΧΙΤΕΚΤΟΝΙΚΗΣ
ΟΙΚΟΔΟΜΙΚΩΝ ΚΑΝΟΝΙΣΜΩΝ & ΑΔΕΙΟΔΟΤΗΣΕΩΝ

ΤΜΗΜΑ ΔΙΑΤΗΡΗΤΕΩΝ ΚΤΙΡΙΩΝ

ΘΕΜΑ: " Καθορισμός συμπληρωματικών ειδικών όρων & περιορισμών δόμησης σε διατηρητέο κτίριο "

ΘΕΣΗ: ΑΙΓΙΝΗΣ 32, (ΚΥΨΕΛΗ) ΔΗΜΟΣ ΑΘΗΝΑΙΩΝ

Σχέδιο:	ΚΑΤΟΨΗ Α΄ ΟΡΟΦΟΥ	Κλίμακα: 1:50
Σφραγίδα	υπογραφή - σφραγίδα υπηρεσίας	αρ. σχεδίου Α. 6

6Π

6Π
οικοπεδο αρτιο και οικοδομημενο με κτιριο

ΑΚΡΙΒΕΣ ΑΝΤΙΓΡΑΦΟ
ΜΠΕΛΕΓΡΑΤΗ ΜΑΓΔΑΛΗΝΗ

ΧΟΡΗΓΕΙΤΑΙ ΚΑΤΟΠΙΝ ΑΙΤΗΜΑΤΟΣ