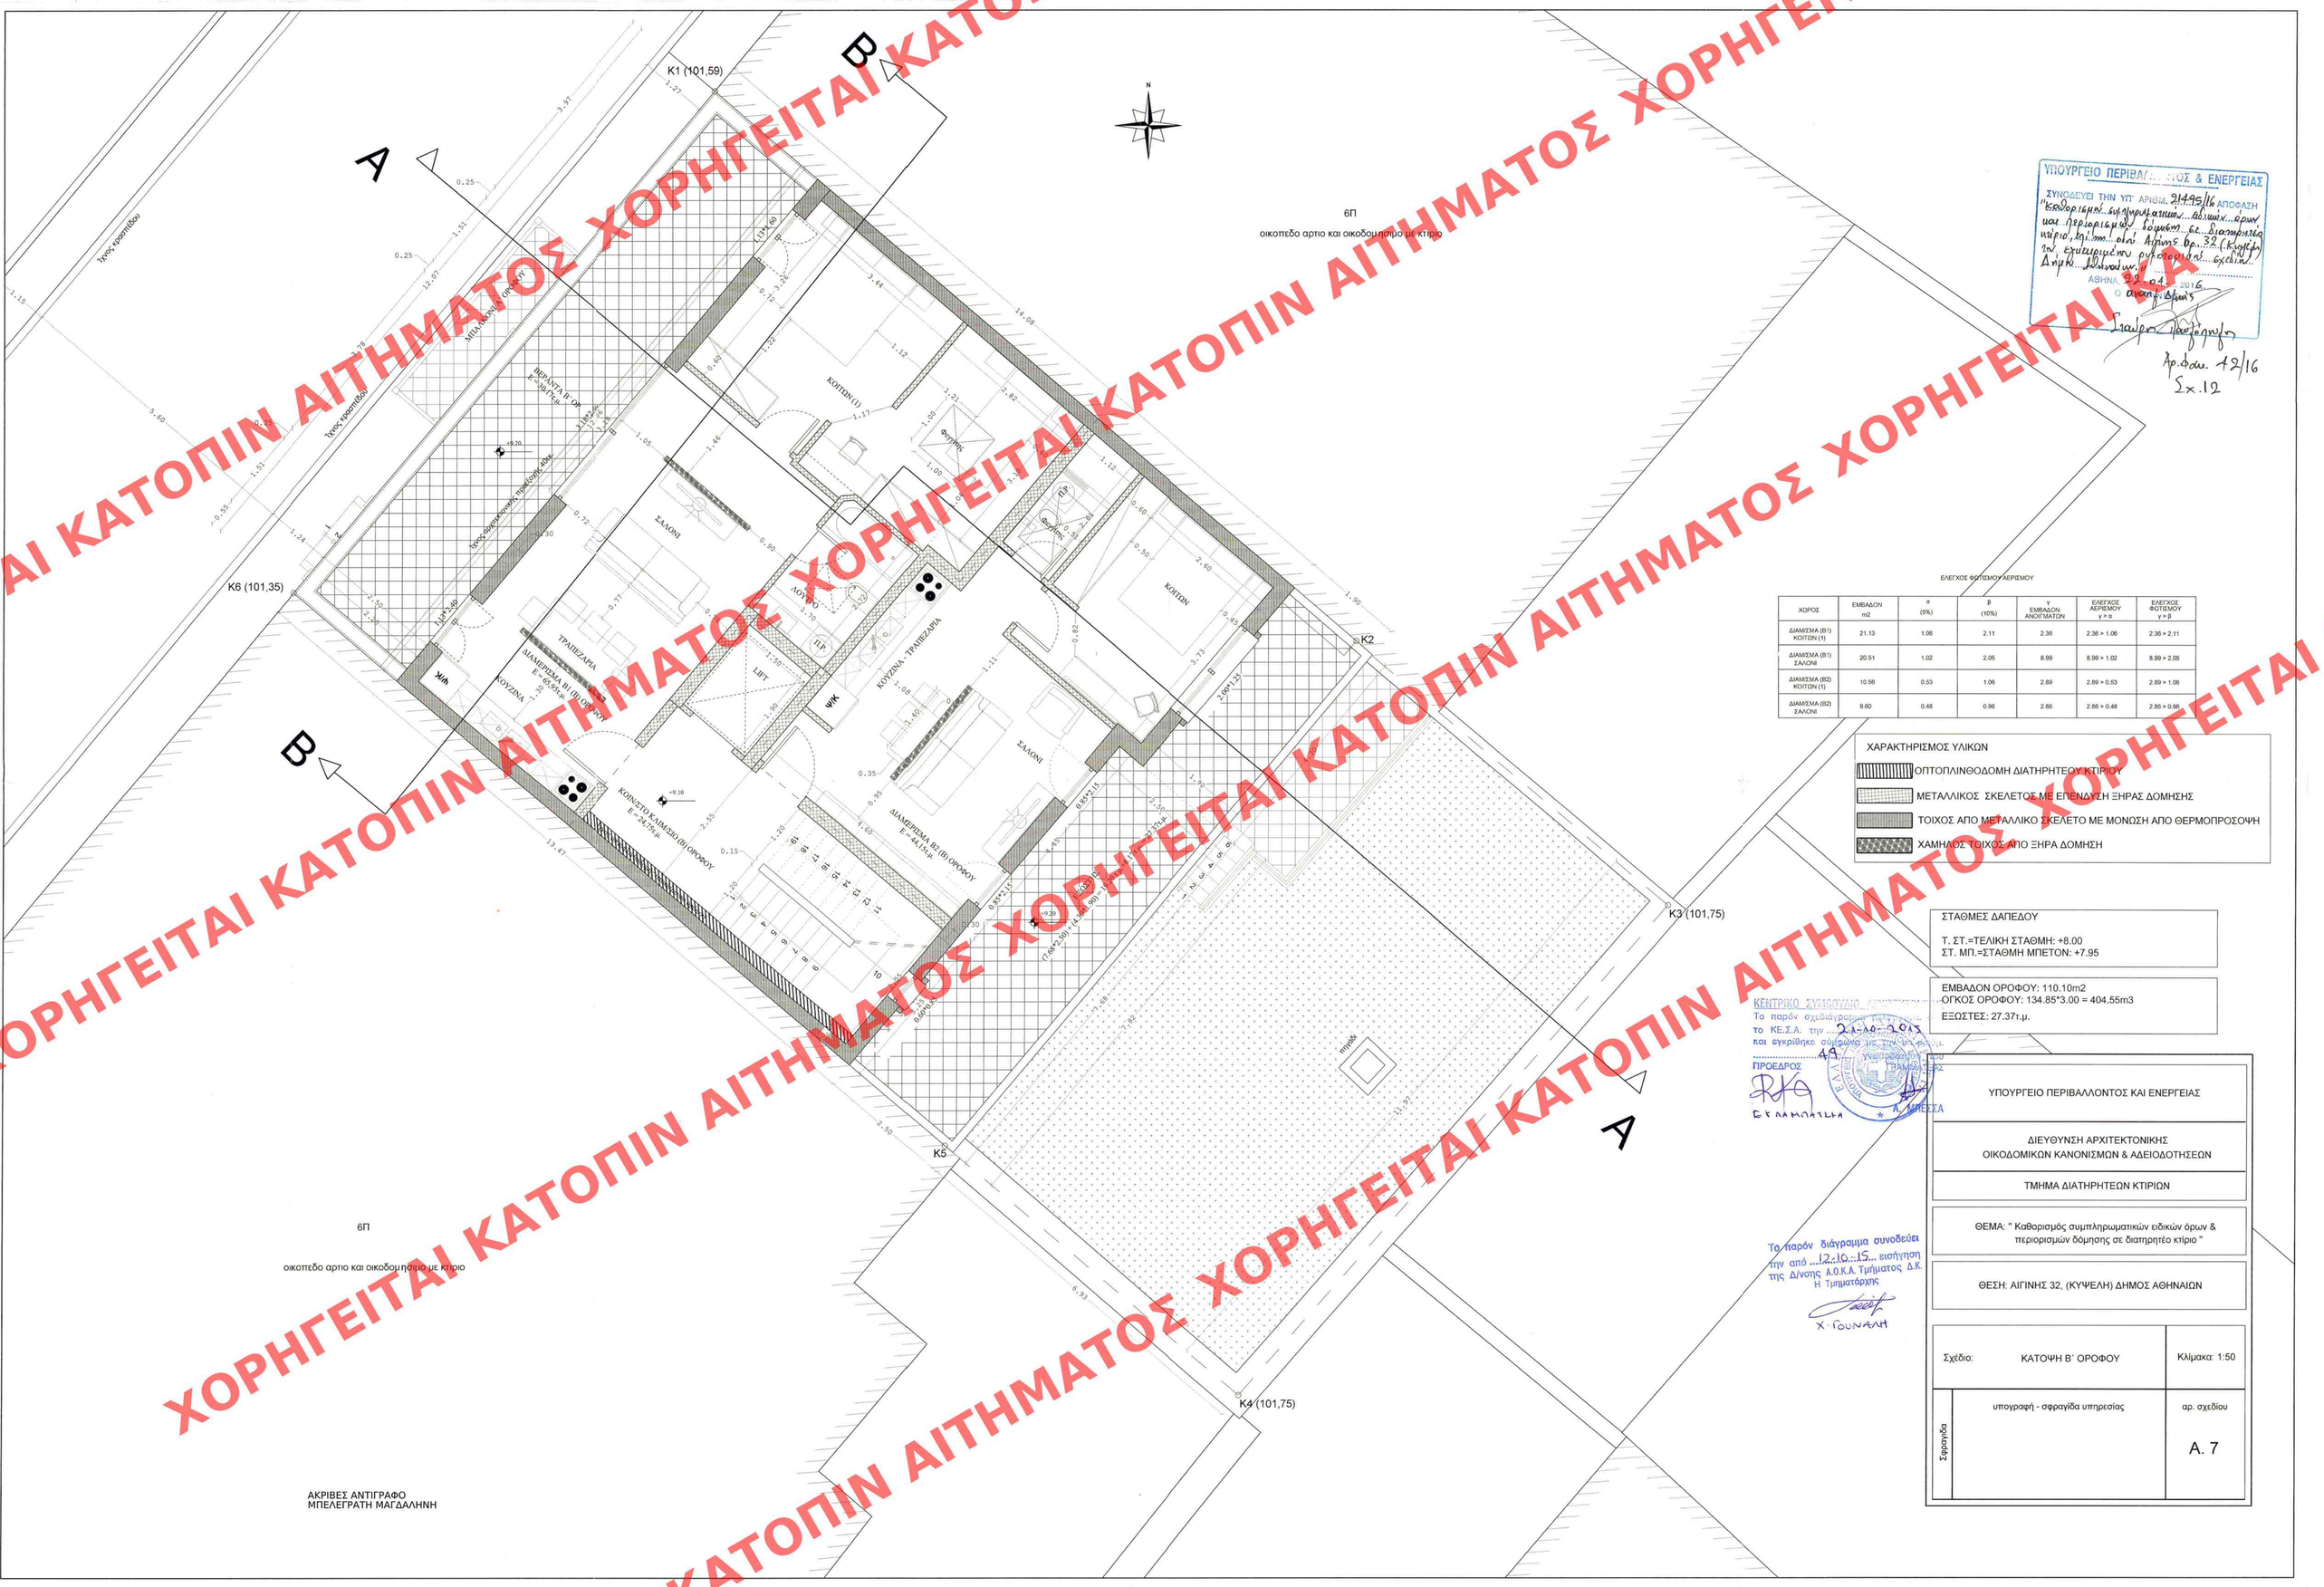

ΥΠΟΥΡΓΕΙΟ ΠΕΡΙΒΑΛΛΟΝΤΟΣ & ΕΝΕΡΓΕΙΑΣ
ΣΥΝΟΔΕΥΕΙ ΤΗΝ ΥΠ' ΑΡΙΘΜ. 21495/16 ΑΠΟΦΑΣΗ
"Καθορισμός συμπληρωματικών ειδικών όρων και περιορισμών δόμησης σε διατηρητέο κτίριο, ιδιοκτησίας κ.λ.π. Αίγινης 32 (Κυψέλη) 2ου Δημοτικού Διαμερίσματος Αθηνών"
ΑΘΗΝΑ 22-01-2016
Ο Αναπ. Υπουργός
Σταύρος Παπαδημητρίου
Αρ.Βαν. 12/16
Σχ.12

ΕΛΕΓΧΟΣ ΦΩΤΙΣΜΟΥ-ΑΕΡΙΣΜΟΥ

ΧΩΡΟΣ	ΕΜΒΑΔΟΝ m2	α (5%)	β (10%)	γ ΕΜΒΑΔΟΝ ΑΝΟΙΓΜΑΤΩΝ	ΕΛΕΓΧΟΣ ΑΕΡΙΣΜΟΥ γ > α	ΕΛΕΓΧΟΣ ΦΩΤΙΣΜΟΥ γ > β
ΔΙΑΜΙΣΜΑ (Β1) ΚΟΙΤΩΝ (1)	21.13	1.06	2.11	2.36	2.36 > 1.06	2.36 > 2.11
ΔΙΑΜΙΣΜΑ (Β1) ΣΑΛΟΝΙ	20.51	1.02	2.05	8.99	8.99 > 1.02	8.99 > 2.05
ΔΙΑΜΙΣΜΑ (Β2) ΚΟΙΤΩΝ (1)	10.56	0.53	1.06	2.89	2.89 > 0.53	2.89 > 1.06
ΔΙΑΜΙΣΜΑ (Β2) ΣΑΛΟΝΙ	9.60	0.48	0.96	2.86	2.86 > 0.48	2.86 > 0.96

ΧΑΡΑΚΤΗΡΙΣΜΟΣ ΥΛΙΚΩΝ

- ΟΠΤΟΠΛΙΝΘΟΔΟΜΗ ΔΙΑΤΗΡΗΤΕΟΥ ΚΤΙΡΙΟΥ
- ΜΕΤΑΛΛΙΚΟΣ ΣΚΕΛΕΤΟΣ ΜΕ ΕΠΕΝΔΥΣΗ ΞΗΡΑΣ ΔΟΜΗΣΗΣ
- ΤΟΙΧΟΣ ΑΠΟ ΜΕΤΑΛΛΙΚΟ ΣΚΕΛΕΤΟ ΜΕ ΜΟΝΩΣΗ ΑΠΟ ΘΕΡΜΟΠΡΟΣΟΨΗ
- ΧΑΜΗΛΟΣ ΤΟΙΧΟΣ ΑΠΟ ΞΗΡΑ ΔΟΜΗΣΗ

ΣΤΑΘΜΕΣ ΔΑΠΕΔΟΥ

Τ. ΣΤ.=ΤΕΛΙΚΗ ΣΤΑΘΜΗ: +8.00
ΣΤ. ΜΠ.=ΣΤΑΘΜΗ ΜΠΕΤΟΝ: +7.95

ΕΜΒΑΔΟΝ ΟΡΟΦΟΥ: 110.10m2
ΟΓΚΟΣ ΟΡΟΦΟΥ: 134.85*3.00 = 404.55m3
ΕΞΩΣΤΕΣ: 27.37τ.μ.

ΚΕΝΤΡΙΚΟ ΣΥΜΒΟΥΛΙΟ ΔΟΜΗΣΗΣ
Το παρόν σχεδιάγραμμα ... στη συνεδρίαση του ΚΕ.Σ.Α. την 21-10-2015 ... θέμα ... 49 ...
ΠΡΟΕΔΡΟΣ
Ε. ΣΠΑΜΠΑΤΣΗΑ
Α. ΜΙΜΕΣΣΑ

Το παρόν διάγραμμα συνοδεύει την από 12.10.15 εισήγηση της Δ/νσης Α.Ο.Κ.Α. Τμήματος Δ.Κ.
Η Τμηματάρχης
Χ. ΓΟΥΝΑΡΗ

ΥΠΟΥΡΓΕΙΟ ΠΕΡΙΒΑΛΛΟΝΤΟΣ ΚΑΙ ΕΝΕΡΓΕΙΑΣ

ΔΙΕΥΘΥΝΣΗ ΑΡΧΙΤΕΚΤΟΝΙΚΗΣ
ΟΙΚΟΔΟΜΙΚΩΝ ΚΑΝΟΝΙΣΜΩΝ & ΑΔΕΙΟΔΟΤΗΣΕΩΝ

ΤΜΗΜΑ ΔΙΑΤΗΡΗΤΕΩΝ ΚΤΙΡΙΩΝ

ΘΕΜΑ: " Καθορισμός συμπληρωματικών ειδικών όρων & περιορισμών δόμησης σε διατηρητέο κτίριο "

ΘΕΣΗ: ΑΙΓΙΝΗΣ 32, (ΚΥΨΕΛΗ) ΔΗΜΟΣ ΑΘΗΝΑΙΩΝ

Σχέδιο:	ΚΑΤΟΨΗ Β΄ ΟΡΟΦΟΥ	Κλίμακα: 1:50
Σφραγίδα	υπογραφή - σφραγίδα υπηρεσίας	αρ. σχεδίου A. 7

ΑΚΡΙΒΕΣ ΑΝΤΙΓΡΑΦΟ
ΜΠΕΛΕΓΡΑΤΗ ΜΑΓΔΑΛΗΝΗ

ΧΟΡΗΓΕΙΤΑΙ ΚΑΤΟΠΙΝ ΑΙΤΗΜΑΤΟΣ ΧΟΡΗΓΕΙΤΑΙ ΚΑΤΟΠΙΝ ΑΙΤΗΜΑΤΟΣ ΧΟΡΗΓΕΙΤΑΙ