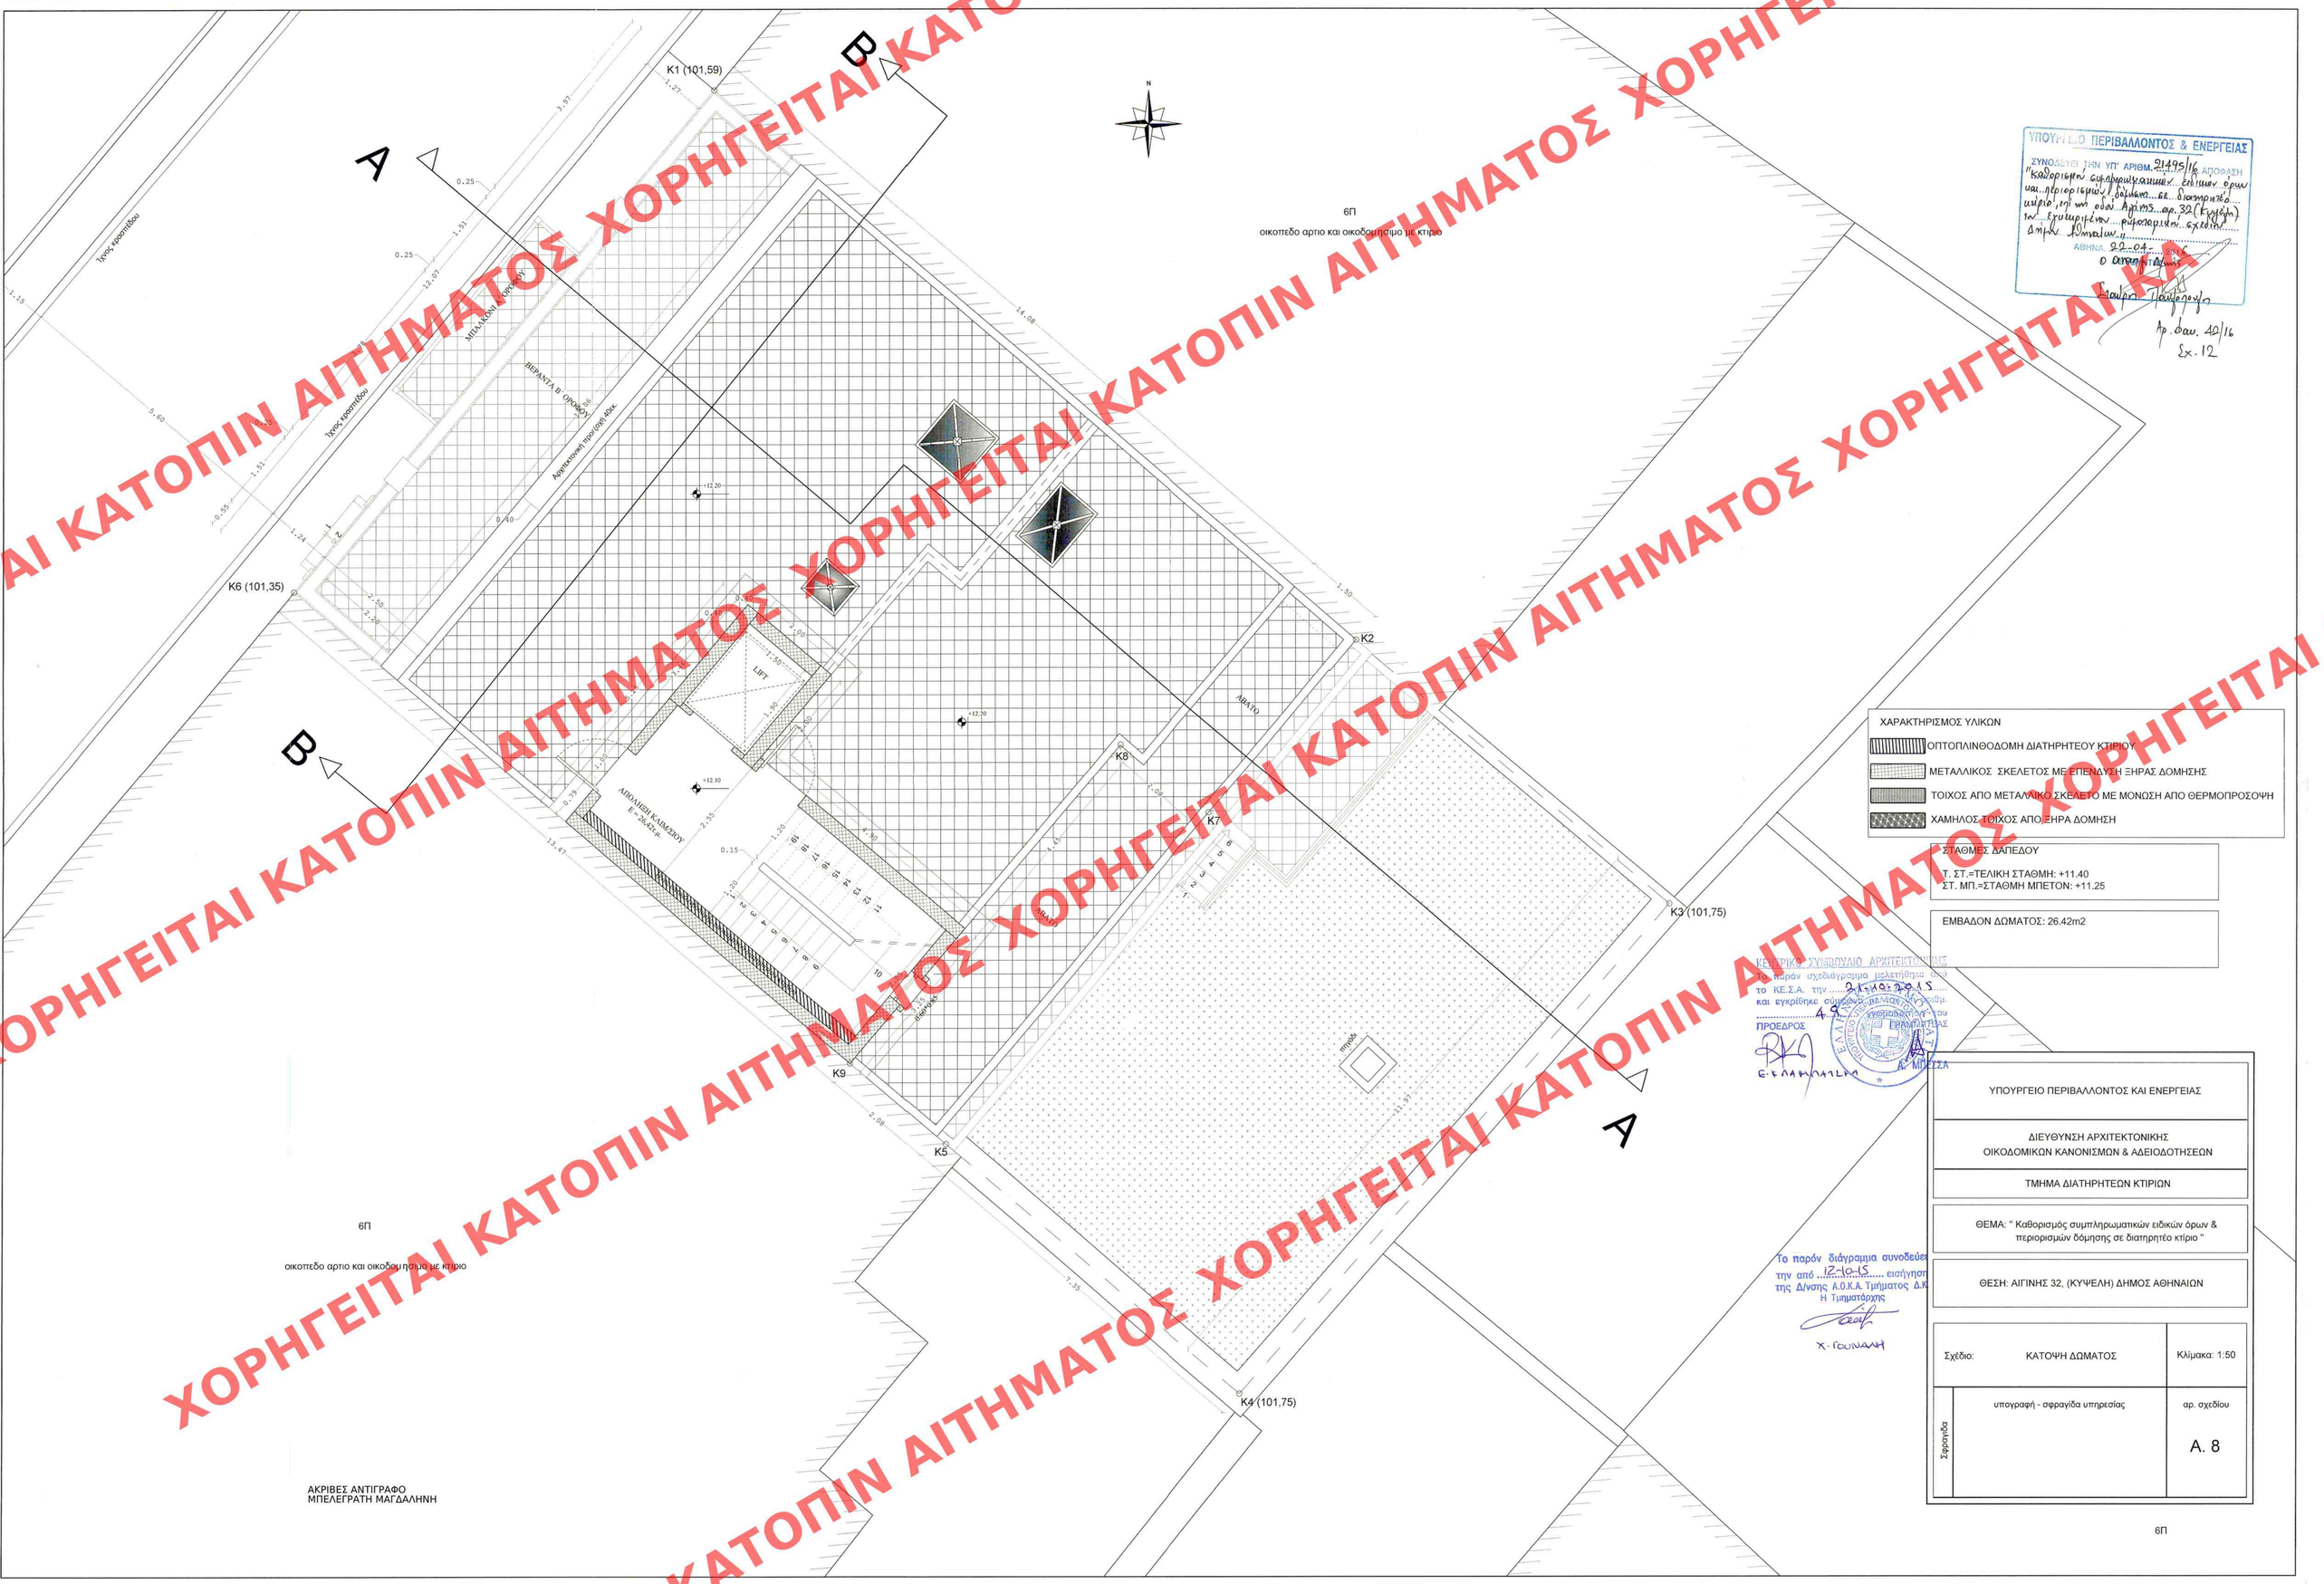

ΥΠΟΥΡΓΕΙΟ ΠΕΡΙΒΑΛΛΟΝΤΟΣ & ΕΝΕΡΓΕΙΑΣ
ΣΥΝΟΔΕΥΕΙ ΤΗΝ ΥΠ' ΑΡΙΘΜ. 21495/16 ΑΠΟΦΑΣΗ
"Καθορισμό συμπληρωματικών ειδικών όρων και περιορισμών δόμησης σε διατηρητέο κτίριο, σύμφωνα με διατάξεις άρθρου 3 παρ.3 του Ν.1577/85 αρ.32 (Κυψέλη) των ενιαίων ρυθμιστικών σχεδίων Δήμου Αθηναίων"
ΑΘΗΝΑ 22-04-2016
Ο ΑΝΑΠΛΗΡΩΤΗΣ ΥΠΟΥΡΓΟΣ
Σαμαρά Παναγιωτίς
Αρ. Φακ. 40/16
Σχ. 12

ΧΑΡΑΚΤΗΡΙΣΜΟΣ ΥΛΙΚΩΝ
- ΟΠΤΟΠΛΙΝΘΟΔΟΜΗ ΔΙΑΤΗΡΗΤΕΟΥ ΚΤΙΡΙΟΥ
- ΜΕΤΑΛΛΙΚΟΣ ΣΚΕΛΕΤΟΣ ΜΕ ΕΠΕΝΔΥΣΗ ΞΗΡΑΣ ΔΟΜΗΣΗΣ
- ΤΟΙΧΟΣ ΑΠΟ ΜΕΤΑΛΛΙΚΟ ΣΚΕΛΕΤΟ ΜΕ ΜΟΝΩΣΗ ΑΠΟ ΘΕΡΜΟΠΡΟΣΟΨΗ
- ΧΑΜΗΛΟΣ ΤΟΙΧΟΣ ΑΠΟ ΞΗΡΑ ΔΟΜΗΣΗ

ΣΤΑΘΜΕΣ ΔΑΠΕΔΟΥ
Τ. ΣΤ.=ΤΕΛΙΚΗ ΣΤΑΘΜΗ: +11.40
ΣΤ. ΜΠ.=ΣΤΑΘΜΗ ΜΠΕΤΟΝ: +11.25

ΕΜΒΑΔΟΝ ΔΩΜΑΤΟΣ: 26.42m2

ΚΕΝΤΡΙΚΟ ΣΥΜΒΟΥΛΙΟ ΑΡΧΙΤΕΚΤΟΝΙΚΗΣ
Το παρόν σχεδιάγραμμα μελετήθηκε στο το ΚΕ.Σ.Α. την 21-10-2015 και εγκρίθηκε σύμφωνα με τον Ν.3461/06 κλπ.
49
ΠΡΟΕΔΡΟΣ
Ε. ΕΛΛΗΝΙΑΤΣΗ
Α. ΜΠΕΣΣΑ
ΥΠΟΥΡΓΕΙΟ ΠΕΡΙΒΑΛΛΟΝΤΟΣ & ΕΝΕΡΓΕΙΑΣ ΓΕΝΙΚΗ ΓΡΑΜΜΑΤΕΙΑ

Το παρόν διάγραμμα συνοδεύει την από 12-10-15 εισήγηση της Δ/νσης Α.Ο.Κ.Α. Τμήματος Δ.Κ.
Η Τμηματάρχης
Χ. ΓΟΥΝΑΛΗ

ΥΠΟΥΡΓΕΙΟ ΠΕΡΙΒΑΛΛΟΝΤΟΣ ΚΑΙ ΕΝΕΡΓΕΙΑΣ		
ΔΙΕΥΘΥΝΣΗ ΑΡΧΙΤΕΚΤΟΝΙΚΗΣ ΟΙΚΟΔΟΜΙΚΩΝ ΚΑΝΟΝΙΣΜΩΝ & ΑΔΕΙΟΔΟΤΗΣΕΩΝ		
ΤΜΗΜΑ ΔΙΑΤΗΡΗΤΕΩΝ ΚΤΙΡΙΩΝ		
ΘΕΜΑ: " Καθορισμός συμπληρωματικών ειδικών όρων & περιορισμών δόμησης σε διατηρητέο κτίριο "		
ΘΕΣΗ: ΑΙΓΙΝΗΣ 32, (ΚΥΨΕΛΗ) ΔΗΜΟΣ ΑΘΗΝΑΙΩΝ		
Σχέδιο: ΚΑΤΟΨΗ ΔΩΜΑΤΟΣ		Κλίμακα: 1:50
Σφραγίδα	υπογραφή - σφραγίδα υπηρεσίας	αρ. σχεδίου A. 8

ΧΟΡΗΓΕΙΤΑΙ ΚΑΤΟΠΙΝ ΑΙΤΗΜΑΤΟΣ