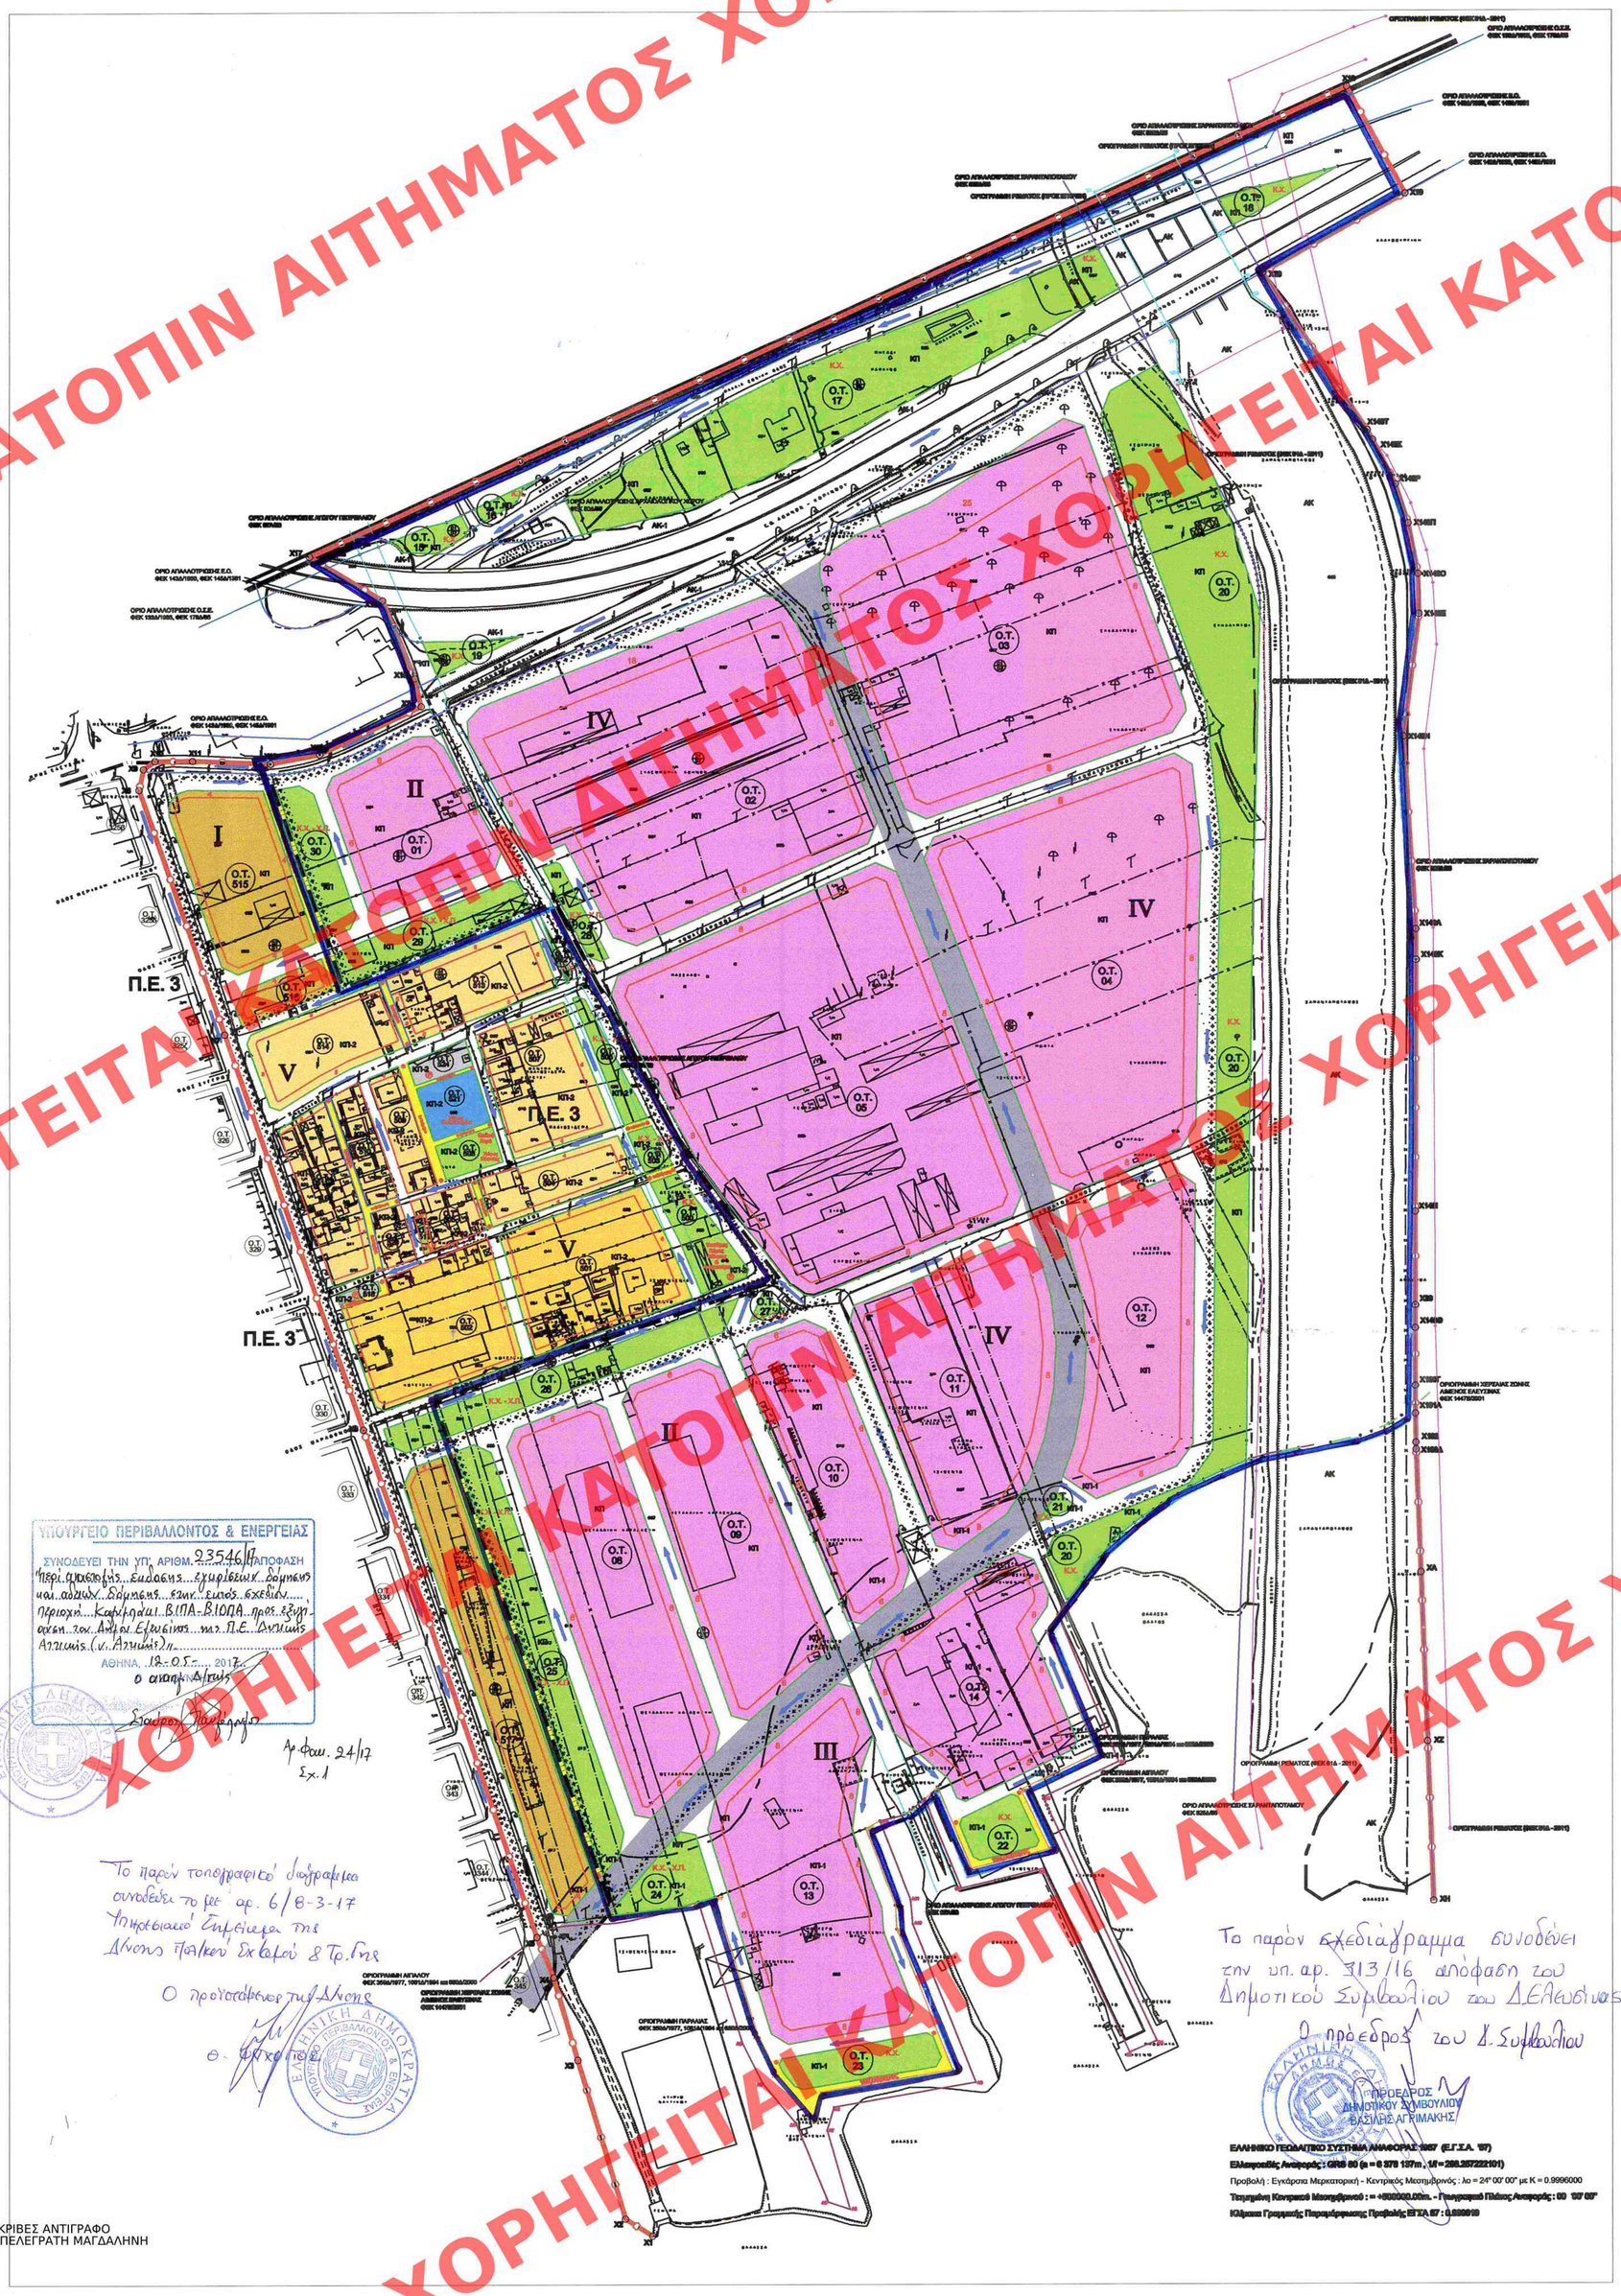

ΑΚΡΙΒΕΣ ΑΝΤΙΓΡΑΦΟ
ΜΠΕΛΕΓΡΑΤΗ ΜΑΓΔΑΛΗΝΗ

ΥΠΟΜΝΗΜΑ

- Όριο περιοχής αναβολής
- Όριο περιοχής μελέτης
- Όριο Πολεοδομικής Ενότητας 3
- Όριο Ρέματος (ΦΕΚ 61Δ - 2011)
- Όριο ρέματος (προς έγκριση)
- Οριογραμμή Αιγιαλού (ΦΕΚ 359Δ/1977, 1061Δ/1994 και 680Δ/2000)
- Οριογραμμή Παραλίας (ΦΕΚ 359Δ/1977, 1061Δ/1994 και 680Δ/2000)
- Οριογραμμή Χερσαίας Ζώνης Λιμένος Ελευσίνας (ΦΕΚ 1447Β/2001)
- Όριο απαλλοτρίωσης Ε.Ο. (ΦΕΚ 143Δ/1960, ΦΕΚ 145Δ/1961)
- Όριο απαλλοτρίωσης Ο.Σ.Ε. (ΦΕΚ 133Δ/1965, ΦΕΚ 178Δ/65)
- Όριο απαλλοτρίωσης Σαρανταπόταμου (ΦΕΚ 825Δ/85)
- Όριο απαλλοτρίωσης Αγωγού Πετρελαίου ΥΠ.ΕΘ.Α (ΦΕΚ 97Α/53)
- Όριο απαλλοτρίωσης Αρχαιολογικού Χώρου (ΦΕΚ 80Δ/63)
- Εγκεκριμένη Ρυμοτομική Γραμμή
- Εγκεκριμένη Οικοδομική Γραμμή
- Ρυμοτομική Γραμμή
- Οικοδομική Γραμμή
- Όριο Τομέων Όρων Δόμησης
- (I) Τομείς Όρων Δόμησης
- πεζόδρομος — Πεζόδρομος
- Εμπορικά Καταστήματα - Αντιπροσωπείες- Τράπεζες - Γραφεία
- Βιοτεχνία - Επαγγελματικά Εργαστήρια και Βιοτεχνίες χαμηλής όχλησης - γήπεδα αποθήκευσης - γήπεδα στάθμευσης - Γραφεία - Εγκαταστάσεις εμπορικών εκθέσεων - Εκθεσιακά κέντρα
- Γενική Κατοικία
- Αμιγής Κατοικία
- Χώρος Στάθμευσης
- Χώρος Νηπιαγωγείου
- Κοινόχρηστος Χώρος - Πράσινο
- Συλλεκτήρια Οδική Αρτηρία
- Επιτρεπόμενη κίνηση κυκλοφορίας

ΟΡΙΟ ΠΕΡΙΟΧΩΝ ΔΟΜΗΣΗΣ ΥΠΟ ΠΡΟΫΠΟΘΕΣΕΙΣ ΛΟΓΩ ΓΕΩΛΟΓΙΚΗΣ ΚΑΤΑΛΛΗΛΟΤΗΤΑΣ

- Όριο Περιοχών Δόμησης υπό προϋποθέσεις λόγω Γεωλογικής Καταλληλότητας

ΑΚ	Περιοχές ακατάλληλες για δόμηση	ΚΠ	Περιοχές κατάλληλες υπό προϋποθέσεις για δόμηση
ΑΚ-1	Περιοχές ακατάλληλες για δόμηση	ΚΠ-1	Περιοχές κατάλληλες υπό προϋποθέσεις για δόμηση
		ΚΠ-2	Περιοχές κατάλληλες υπό προϋποθέσεις για δόμηση

ΕΛΛΗΝΙΚΗ ΔΗΜΟΚΡΑΤΙΑ
ΝΟΜΑΡΧΙΑ ΔΥΤΙΚΗΣ ΑΤΤΙΚΗΣ
ΔΗΜΟΣ ΕΛΕΥΣΙΝΑΣ

ΕΡΓΟ: ΕΠΕΚΤΑΣΗ ΕΓΚΕΚΡΙΜΕΝΟΥ ΠΟΛΕΟΔΟΜΙΚΟΥ ΣΧΕΔΙΟΥ ΟΙΚΙΣΜΟΥ "ΚΑΛΥΜΠΑΚΙ" ΚΑΙ ΠΟΛΕΟΔΟΜΗΣΗ ΠΕΡΙΟΧΗΣ "ΚΑΛΥΜΠΑΚΙ" (ΒΙΠΑ - ΒΙΟΠΑ) Δ. ΕΛΕΥΣΙΝΑΣ

ΜΕΛΕΤΗ: **Β2' - ΠΡΟΤΑΣΗ**

ΠΟΛΕΟΔΟΜΙΚΗ ΟΡΓΑΝΩΣΗ

ΑΡΙΘΜΟΣ ΣΧΕΔΙΟΥ: **Β - 1**

ΚΛΙΜΑΚΑ 1 : 2000	ΗΜΕΡΟΜΗΝΙΑ ΣΕΠΤΕΜΒΡΙΟΣ 2014	ΥΠΟΓΡΑΦΗ
ΑΝΑΔΟΧΟΙ	"ΩΡΙΩΝ Γ.ΤΑΒΛΑΣ ΚΑΙ ΣΥΝ/ΤΕΣ Ε.Ε." "ΧΑΤΖΗΠΑΡΑΣΧΟΥ ΑΓΓΕΛΟΣ" "ΤΚΟΥΦΑΣ ΒΑΣΙΛΕΙΟΣ" "ΚΑΤΣΟΥΛΑΡΗΣ ΑΝΑΣΤΑΣΙΟΣ"	
ΣΥΝΤΑΧΘΗΚΕ	"ΩΡΙΩΝ Γ.ΤΑΒΛΑΣ ΚΑΙ ΣΥΝ/ΤΕΣ Ε.Ε."	
ΕΛΕΓΧΘΗΚΕ	ΕΠΙΒΛΕΨΗ ΜΥΤΙΛΗΝΑΙΟΥ ΑΛΕΞΑΝΔΡΑ ΑΡΧΙΤΕΚΤΟΝΑ ΜΗΧΑΝΙΚΟΣ ΕΜΠ ΠΕ/Α	Ο ΑΝΑΠΛ. ΔΙΕΥΘΥΝΤΗΣ ΤΥΑΕ
ΘΕΩΡΗΘΗΚΕ		ΒΡΑΧΑΛΗΣ ΙΩΑΝΝΗΣ ΠΟΛΙΤΙΚΟΣ ΜΗΧΑΝΙΚΟΣ ΠΕ/Β

ΧΟΡΗΓΕΙΤΑΙ ΚΑΤΟΠΙΝ ΑΙΤΗΜΑΤΟΣ