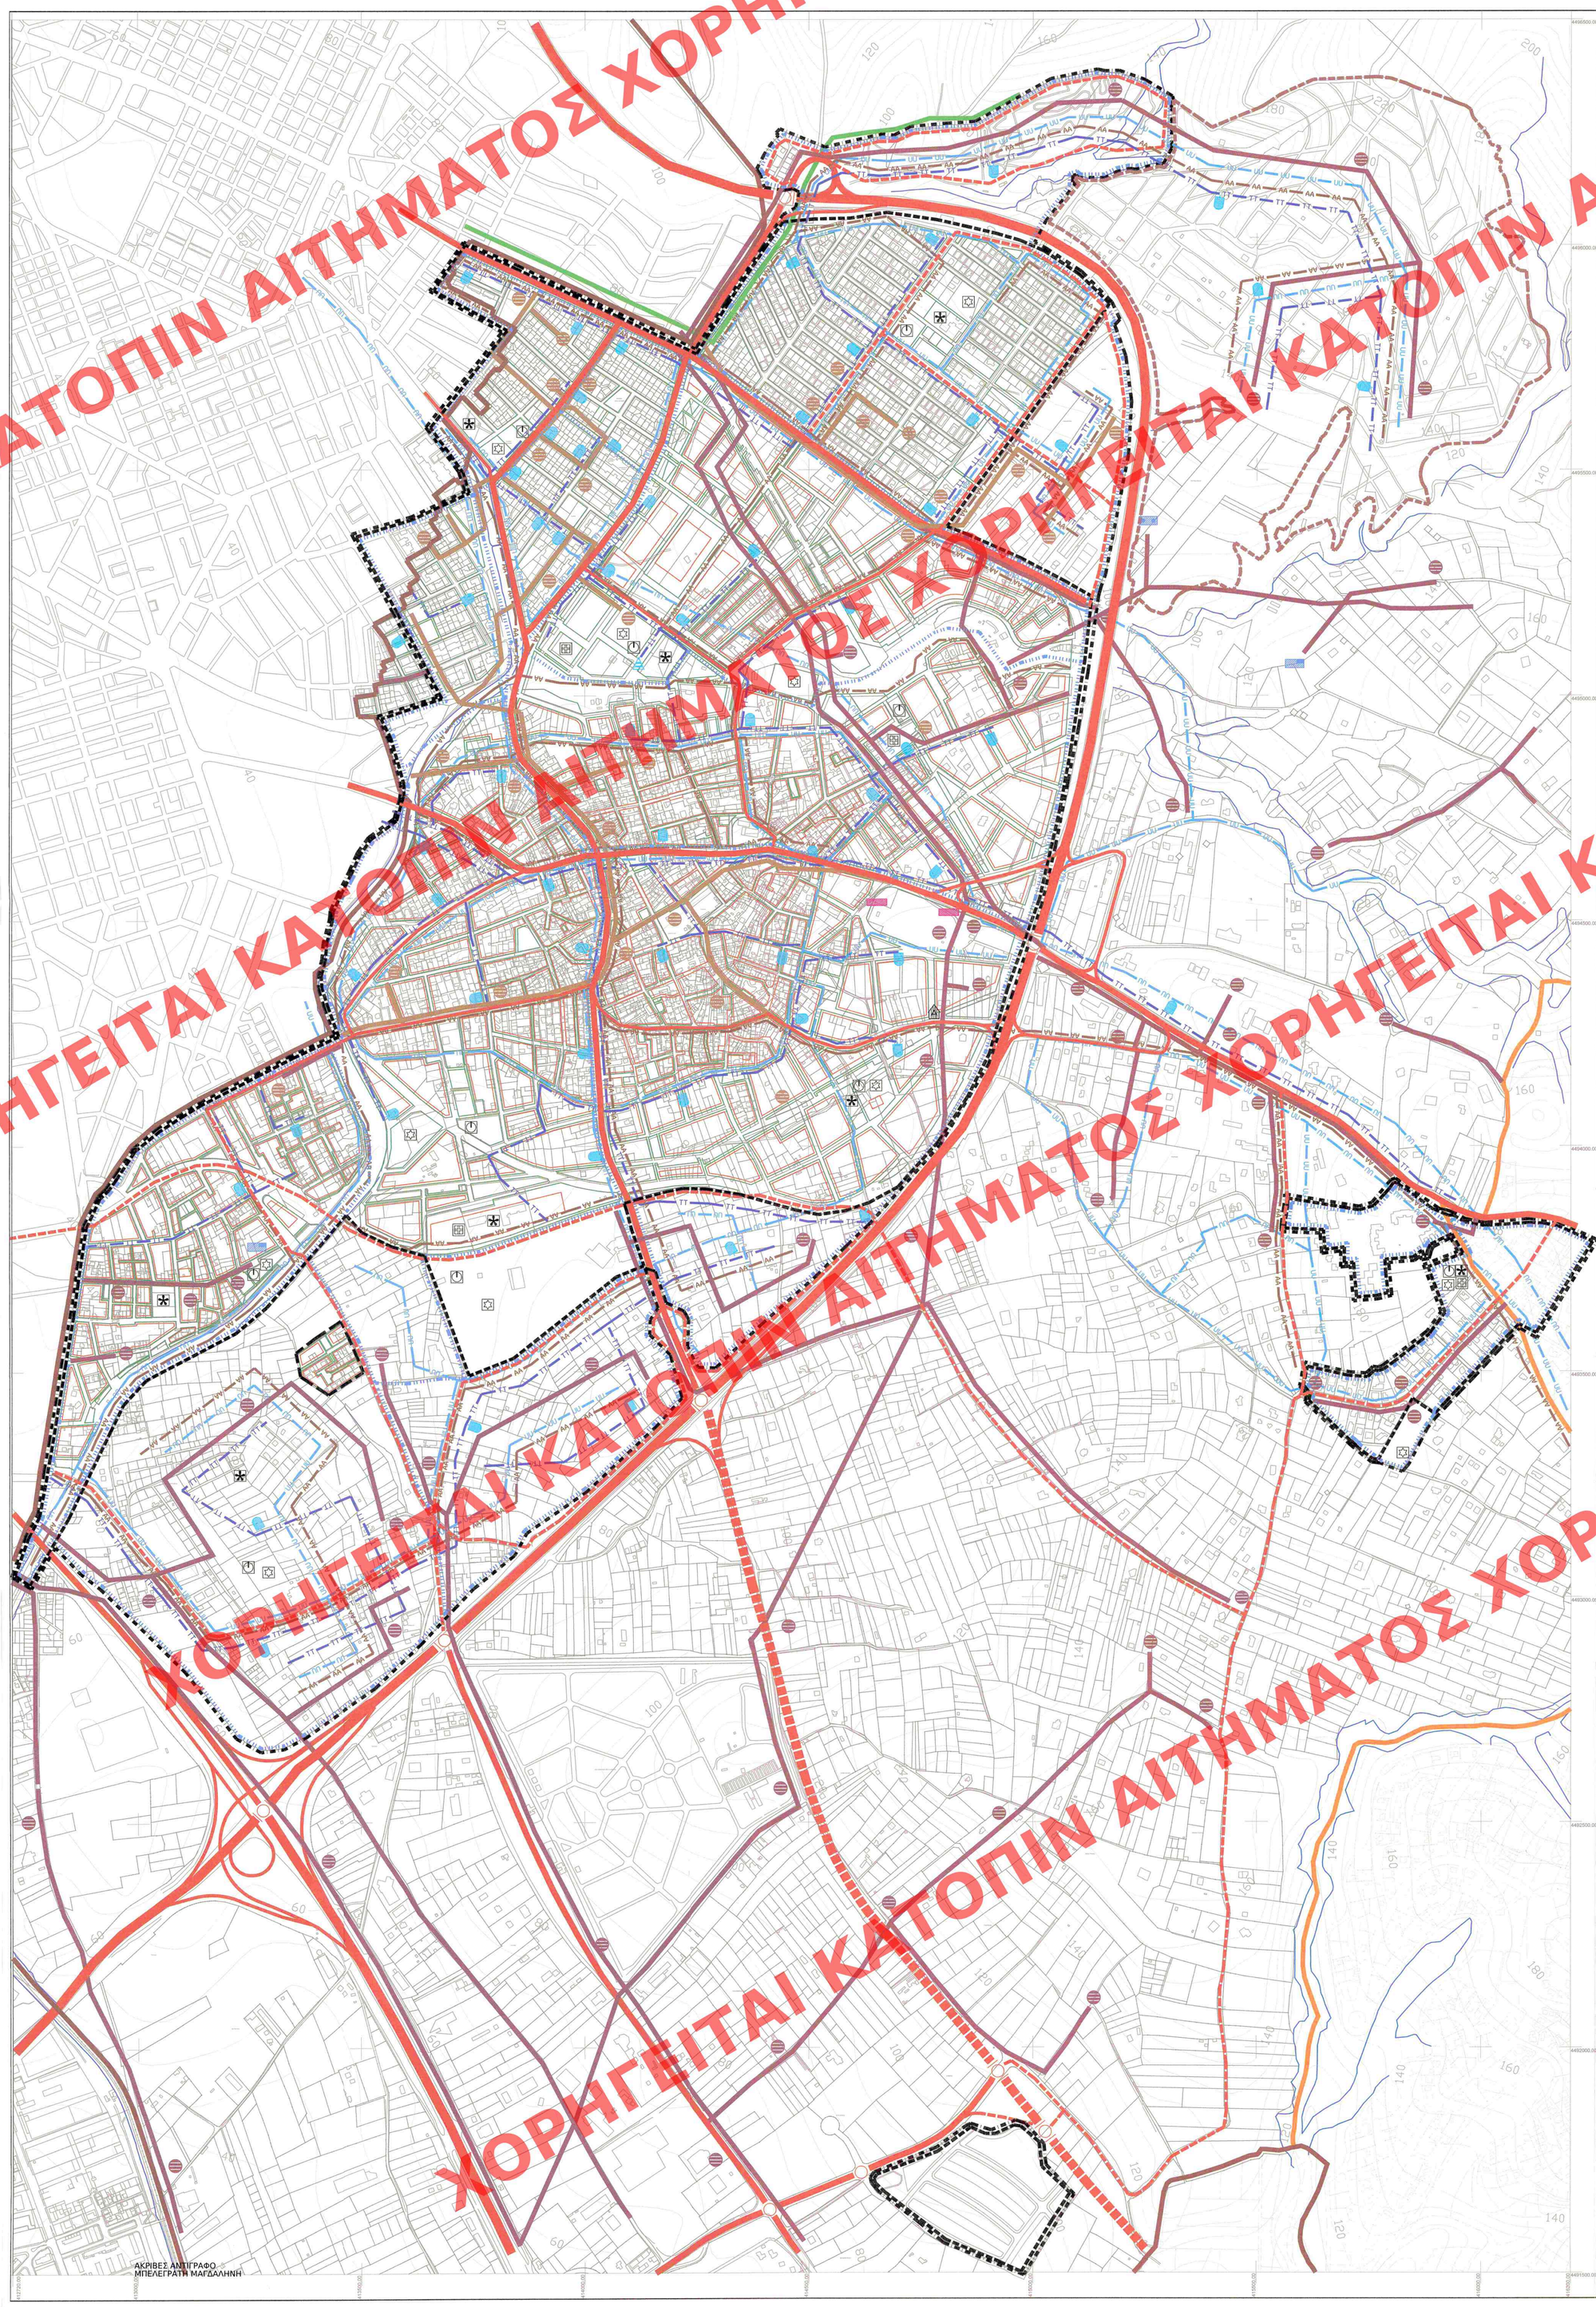

ΥΠΟΜΝΗΜΑ

ΟΡΙΟ ΔΗΜΟΥ ΠΥΛΑΙΑΣ-ΧΟΡΤΙΑΤΗ
ΟΡΙΟ ΔΗΜΟΤΙΚΗΣ ΕΝΟΤΗΤΑΣ ΠΥΛΑΙΑΣ
ΟΡΙΟ ΣΧΕΔΙΟΥ ΠΟΛΗΣ 2025
ΟΡΙΟ ΕΓΚΕΚΡΙΜΕΝΟΥ ΣΧΕΔΙΟΥ
ΟΡΙΟ ΠΟΛΕΟΔΟΜΙΚΗΣ ΕΝΟΤΗΤΑΣ - ΓΕΙΤΟΝΙΑΣ
ΟΡΙΟ ΠΕΡΠΟ

ΣΥΣΤΗΜΑ ΥΔΡΕΥΣΗΣ

ΚΥΡΙΟΣ ΑΓΩΓΟΣ ΥΔΡΕΥΣΗΣ
ΓΕΩΤΡΗΣΕΙΣ
ΑΝΤΛΙΟΣΤΑΣΙΟ
ΕΠΙΓΕΙΑ ΔΕΞΑΜΕΝΗ ΥΔΡΕΥΣΗΣ

ΑΠΟΧΕΤΕΥΣΗ ΑΚΑΘΑΡΤΩΝ

ΚΥΡΙΟΣ ΑΓΩΓΟΣ ΑΚΑΘΑΡΤΩΝ

ΑΣΦΑΛΕΙΑ - ΠΡΟΣΤΑΣΙΑ

ΣΗΜΕΙΟ ΥΔΡΟΛΗΨΕΙΑΣ ΓΙΑ ΠΥΡΟΣΒΕΣΗ
ΧΩΡΟΙ ΠΕΡΙΘΑΛΨΗΣ
ΕΓΚΑΤΑΣΤΑΣΕΙΣ ΕΚΤΑΚΤΗΣ ΑΝΑΓΚΗΣ
ΧΩΡΟΣ ΣΥΓΚΕΝΤΡΩΣΗΣ ΠΛΗΘΥΣΜΟΥ ΣΕ ΠΕΡΙΠΤΩΣΗ ΣΕΙΣΜΟΥ

ΕΝΕΡΓΕΙΑΚΟ ΣΥΣΤΗΜΑ

ΠΡΩΤΕΥΟΝ ΕΝΑΕΡΙΟ ΔΙΚΤΥΟ ΗΛΕΚΤΡΟΔΟΤΗΣΗΣ ΕΠΙ ΚΥΚΛΙΚΩΝ ΣΤΥΛΩΝ
ΠΡΩΤΕΥΟΝ ΥΠΟΓΕΙΟ ΔΙΚΤΥΟ ΗΛΕΚΤΡΟΔΟΤΗΣΗΣ
ΣΤΑΘΜΟΣ ΜΕΤΑΣΧΗΜΑΤΙΣΜΟΥ ΗΛ.ΡΕΥΜΑΤΟΣ
ΣΤΑΘΜΟΣ ΖΕΥΞΗΣ ΗΛ.ΡΕΥΜΑΤΟΣ
ΥΠΟΓΕΙΟΣ ΑΓΩΓΟΣ ΚΑΥΣΙΜΟΥ ΑΕΡΙΟΥ (μέση πίεση 19bar)
ΥΠΟΓΕΙΟΙ ΥΠΟΣΤΑΘΜΟΙ Δ.Ε.Η.
ΕΝΑΕΡΙΟΙ ΥΠΟΣΤΑΘΜΟΙ Δ.Ε.Η.

ΤΗΛΕΠΙΚΟΙΝΩΝΙΑΚΟ ΣΥΣΤΗΜΑ

ΤΗΛΕΦΩΝΙΚΗ ΓΡΑΜΜΗ
ΚΕΝΤΡΟ ΤΗΛΕΠΙΚΟΙΝΩΝΙΩΝ
ΤΗΛΕΦΩΝΙΚΟΣ ΚΑΤΑΝΕΜΗΤΗΣ

ΟΔΙΚΟ ΔΙΚΤΥΟ

ΕΛΕΥΘΕΡΗ ΛΕΩΦΟΡΟΣ
ΠΡΟΤΕΙΝΟΜΕΝΗ ΕΛΕΥΘΕΡΗ ΛΕΩΦΟΡΟΣ
ΚΥΡΙΑ ΑΡΤΗΡΙΑ
ΣΥΛΛΕΚΤΗΡΙΑ
ΠΡΟΤΕΙΝΟΜΕΝΗ ΣΥΛΛΕΚΤΗΡΙΑ
ΙΣΟΠΕΔΟΣ ΚΟΜΒΟΣ
ΑΝΙΣΟΠΕΔΟΣ ΚΟΜΒΟΣ

ΥΠΟΥΡΓΕΙΟ ΠΕΡΙΒΑΛΛΟΝΤΟΣ & ΕΝΕΡΓΕΙΑΣ
ΣΥΝΟΔΕΥΕΙ ΤΗΝ ΥΠ' ΑΡΙΘΜ. 17663/13 ΑΠΟΦΑΣΗ, περί "Αναθεώρησης των Γενικών Πολεοδομικών Σχεδίων (Γ.Π.Σ.) της Δημοτικής Ενότητας Πυλαίας, των Δημοτ. Πυλαίας - Χορτιάτη (κ.Θεσσαλονίκης)"
ΑΘΗΝΑ 19-04-2017
Ο αναπλ. Διευθυντής
Σταύρος Παυλόπουλος
Αρ.φακ. 22/12
Σχ.7

ΥΠΟΥΡΓΕΙΟ ΠΕΡΙΒΑΛΛΟΝΤΟΣ, ΕΝΕΡΓΕΙΑΣ & ΚΛΙΜΑΤΙΚΗΣ ΑΛΛΑΓΗΣ
ΠΡΑΣΙΝΟ ΤΑΜΕΙΟ
ΧΡΗΜΑΤΟΔΟΤΙΚΟ ΠΡΟΓΡΑΜΜΑ "ΟΛΟΚΛΗΡΩΣΗ ΠΟΛΕΟΔΟΜΙΚΟΥ ΣΧΕΔΙΑΣΜΟΥ"

ΤΡΟΠΟΠΟΙΗΣΗ ΓΕΝΙΚΟΥ ΠΟΛΕΟΔΟΜΙΚΟΥ ΣΧΕΔΙΟΥ Δ.Ε. ΠΥΛΑΙΑΣ

Υ.Π.Ε.Κ.Α. - ΟΡΓΑΝΙΣΜΟΣ ΡΥΘΜΙΣΤΙΚΟΥ ΘΕΣΣΑΛΟΝΙΚΗΣ

ΟΜΑΔΑ ΜΕΛΕΤΗΣ :
ΜΠΟΥΣΚΟΥΤΑΣ ΣΠΥΡΙΔΩΝ Αρχιτέκτων Μηχ/κός
ΔΟΥΜΑΣ ΔΗΜΗΤΡΗΣ Αρχιτέκτων Μηχ/κός
ΟΡΘΟΜΕΤΡΙΚΗ Ε.Τ.Ε.
ΚΩΤΣΟΠΟΥΛΟΥ ΕΛΕΝΗ Αγρ. Τοπογράφος Μηχ/κός
ΑΓΓΕΛΟΠΟΥΛΟΣ ΧΡΙΣΤΟΔΟΥΛΟΣ Γεωλόγος

ΕΚΠΡΟΣΩΠΟΣ ΟΜΑΔΑΣ ΜΕΛΕΤΗΣ :
ΔΟΥΜΑΣ ΔΗΜΗΤΡΗΣ Αρχιτέκτων Μηχ/κός

Σφραγίδα - Υπογραφή

ΔΗΜΗΤΡΗΣ Β. ΔΟΥΜΑΣ
ΔΙΠΛΩΜ. ΑΡΧΙΤΕΚΤΩΝ ΜΗΧΑΝΙΚΟΣ
ECOLE SPECIALE DE CONSTRUCTION
ΜΕΛΟΣ Τ.Ε.Ε. - Α.Μ. 36225
ΟΣ: ΕΑΥΤΗ 7 - 5513 ΚΑΛΑΜΑΡΙΑ - ΘΕΣ/ΝΙΚΗ
ΤΗΛ: 2310 805182
ΑΦΜ: 001662379 - ΔΟΥ: ΚΑΛΑΜΑΡΙΑΣ

ΣΥΜΒΟΥΛΟΙ :
ΜΟΥΤΣΙΑΚΗΣ ΕΥΘΥΜΙΟΣ Περιβαλλοντολόγος
ΚΟΠΤΣΗΣ ΠΑΣΧΑΛΗΣ Ηλεκτρολόγος Μηχ/κός

ΟΜΑΔΑ ΕΠΙΒΛΕΨΗΣ ΔΙΕΥΘΥΝΣΗΣ ΠΟΛΕΟΔΟΜΙΑΣ ΔΗΜΟΥ ΠΥΛΑΙΑΣ :
ΑΝΑΣΤΑΣΙΟΣ ΧΑΡΑΛΑΜΠΙΔΗΣ Πολιτικός Μηχ/κός
ΙΦΙΓΕΝΕΙΑ ΠΑΠΑΔΙΩΤΗ Αγρ. Τοπογράφος Μηχ/κός
ΑΡΤΕΜΙΣ ΑΡΔΑΓΕΛΟΥ Πολιτικός Μηχ/κός Τ.Ε.

ΠΑΡΑΛΗΦΘΗΚΕ | ΕΛΕΓΧΘΗΚΕ

ΕΠΙΤΡΟΠΗ ΟΡΓΑΝΙΣΜΟΣ ΡΥΘΜΙΣΤΙΚΟΥ ΣΧΕΔΙΟΥ ΚΑΙ ΠΡΟΣΤΑΣΙΑΣ ΘΕΣΣΑΛΟΝΙΚΗΣ
Συνεδρία 11η Πράξη 4/11, 23.6.2014
ΓΝΩΜΟΔΟΤΗΣΗ
Εγκρίθηκε σύμφωνα με την εισήγηση Δ/κού Δ.Ε. Πυλαίας-Χορτιάτη του Δήμου Πυλαίας-Χορτιάτη
ΘΕΣ/ΝΙΚΗ 27.6.2014
Ο ΠΡΟΕΔΡΟΣ
Η ΑΝΤΙΠΡΟΕΔΡΟΣ του ΟΡ.ΘΕ.
ΠΟΛΥΞΕΝΗ-ΕΥΑΓΓΕΛΙΑ ΖΕΪΚΟΥ

Β2 ΣΤΑΔΙΟ: ΠΡΟΤΑΣΗ

ΧΑΡΤΗΣ	
Π.3.3.α	ΓΕΝΙΚΕΣ ΑΣΤΙΚΕΣ ΥΠΟΔΟΜΕΣ
ΚΛΙΜΑΚΑ 1 : 5.000	ΔΗΜΟΣ ΠΥΛΑΙΑΣ-ΧΟΡΤΙΑΤΗ, Δ.Ε. ΠΥΛΑΙΑΣ
ΗΜΕΡΟΜΗΝΙΑ : ΙΟΥΝΙΟΣ 2014	ΠΕΡΙΦΕΡΕΙΑΚΗ ΕΝΟΤΗΤΑ ΘΕΣΣΑΛΟΝΙΚΗΣ

ΧΟΡΗΓΕΙΤΑΙ ΚΑΤΟΠΙΝ ΑΙΤΗΜΑΤΟΣ