


ΟΔΟΣ ΔΡΑΚΟΥ

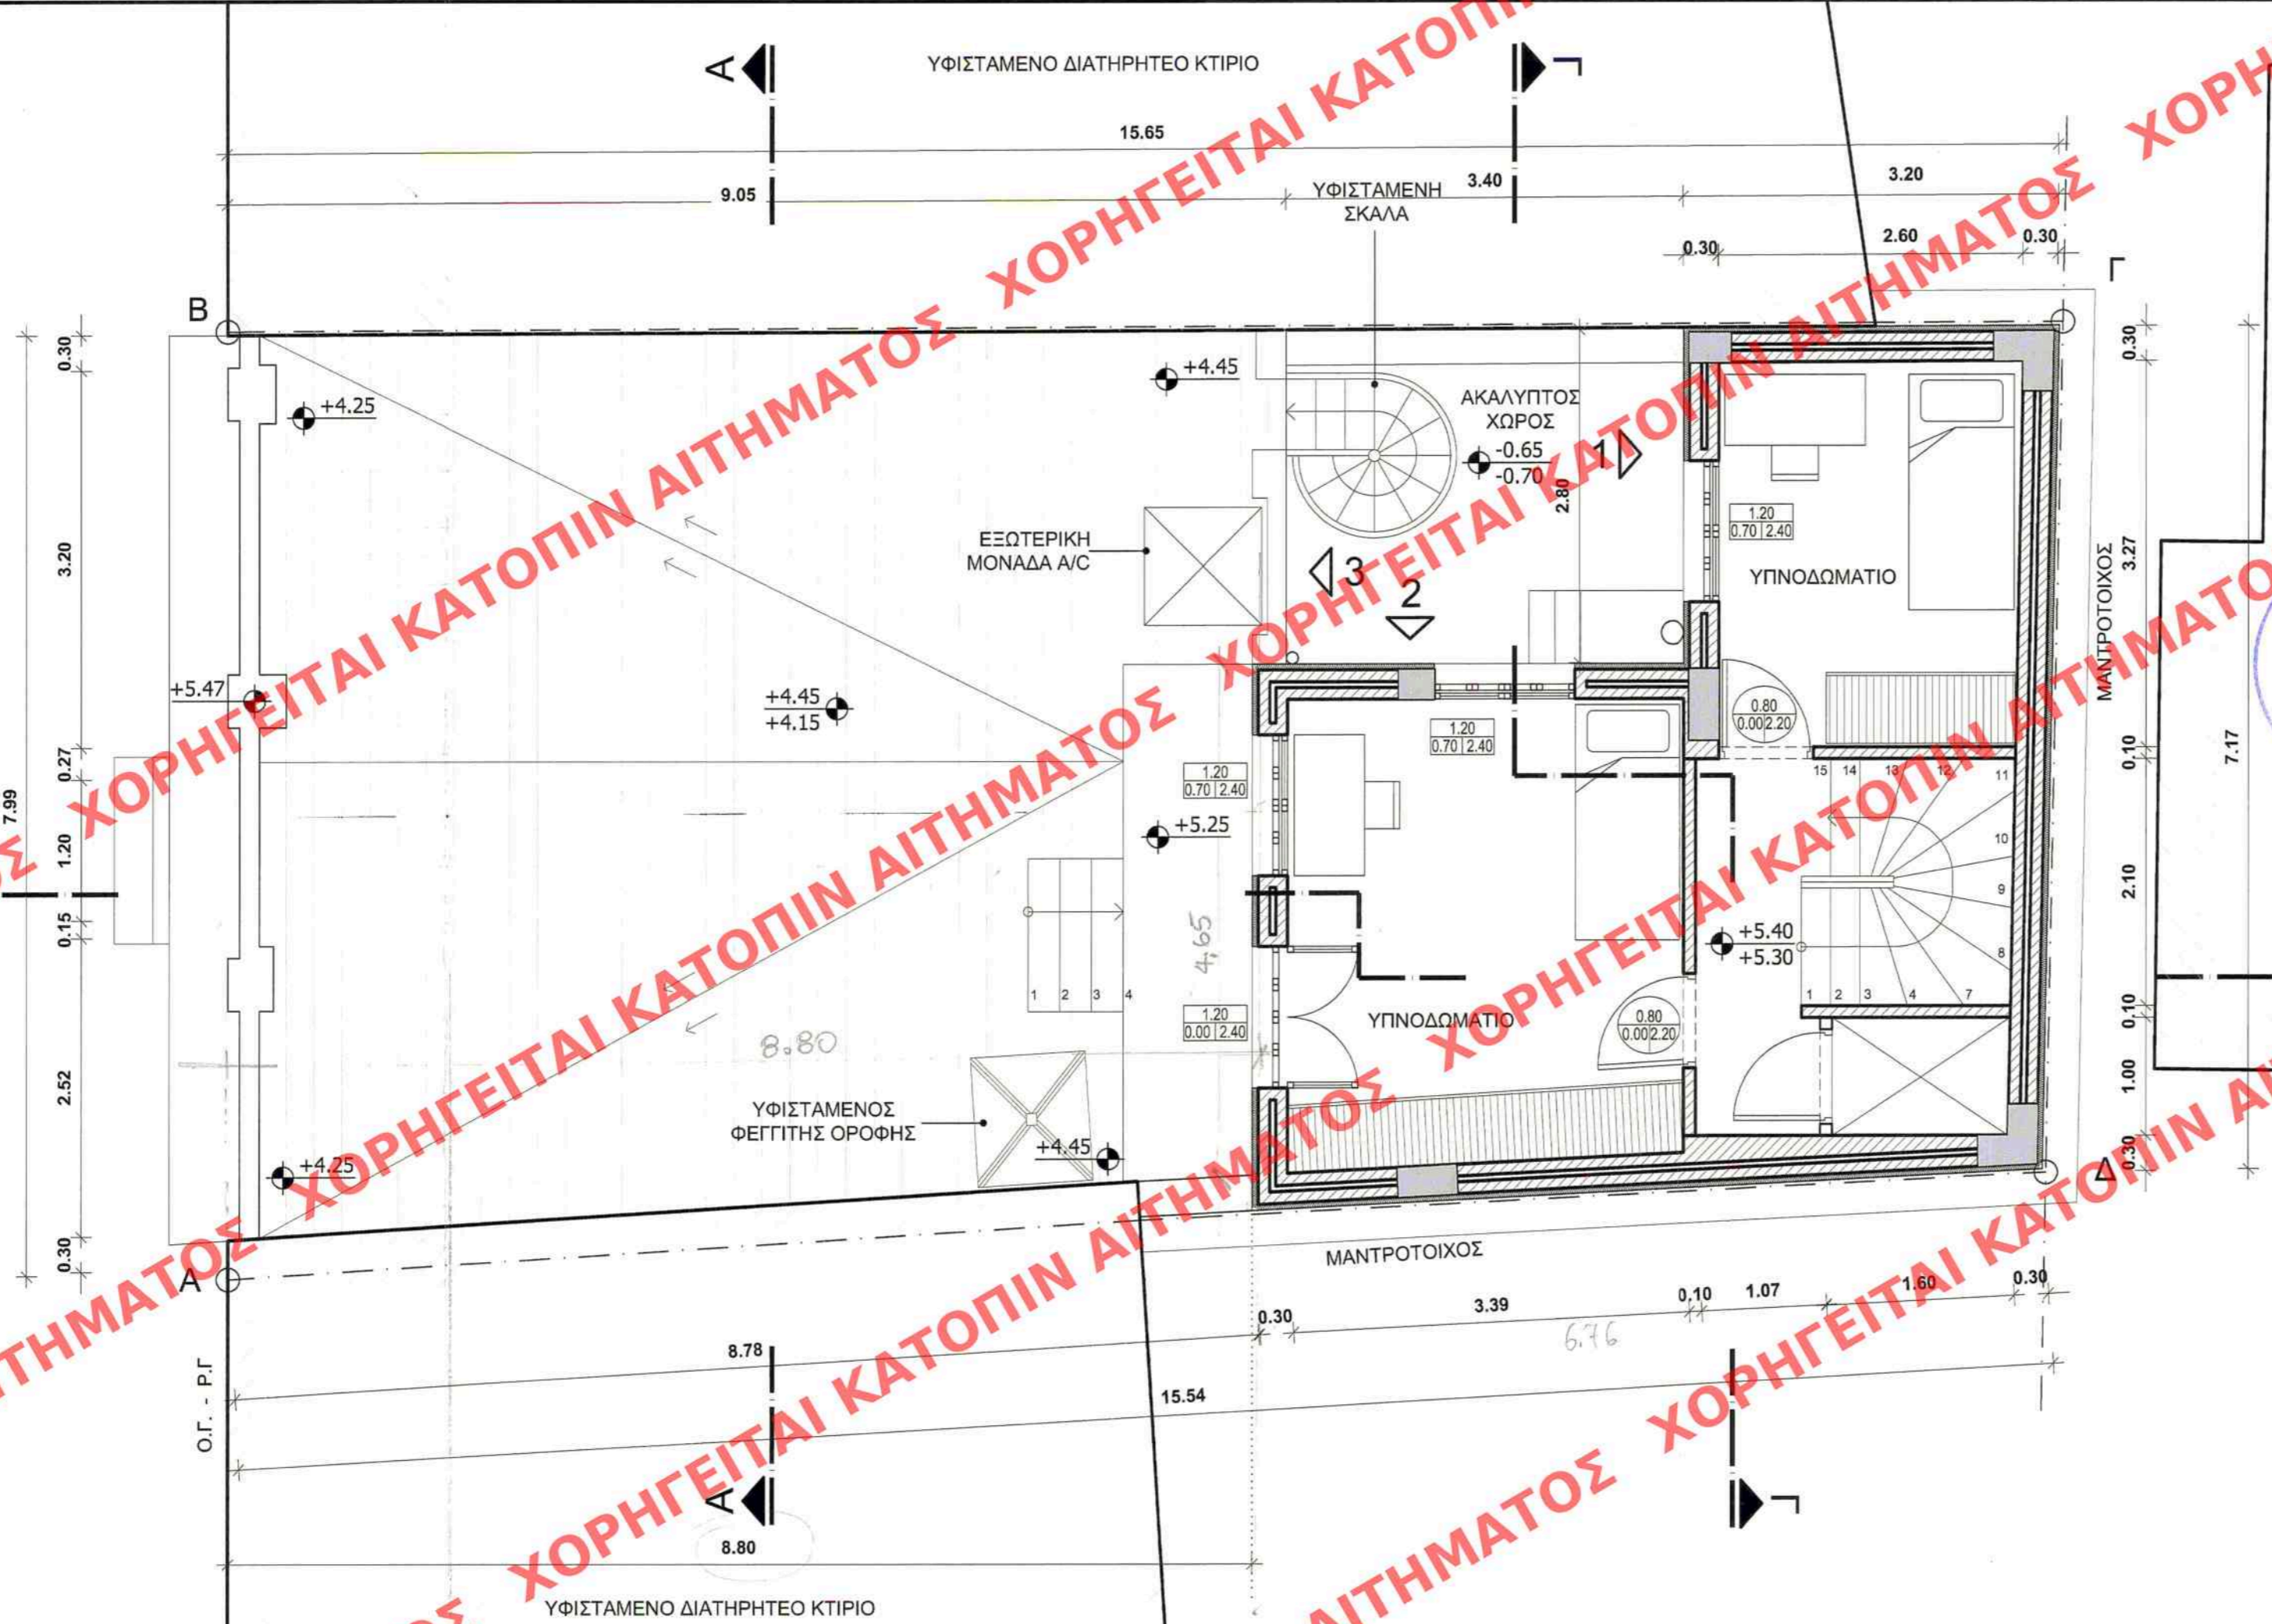

ΥΠΟΥΡΓΕΙΟ ΠΕΡΙΒΑΛΛΟΝΤΟΣ & ΕΝΕΡΓΕΙΑΣ
 ΔΙΕΥΘΥΝΣΗ ΑΡΧΙΤΕΚΤΟΝΙΚΗΣ, ΟΙΚΟΔΟΜΙΚΩΝ ΚΑΝΟΝΙΣΜΩΝ ΚΑΙ ΑΔΕΙΟΔΟΤΗΣΕΩΝ
 ΤΜΗΜΑ ΔΙΑΤΗΡΗΤΕΩΝ ΚΤΙΡΙΩΝ

ΠΡΟΣΧΕΔΙΟ ΤΗΣ ΥΠ' ΑΡΙΘΜ. 1342/30.12.2004 ΑΠΟΦΑΣΗΣ
 ΤΗΣ ΚΑΘΟΡΙΣΜΟΥ ΣΥΜΠΛΗΡΩΜΑΤΙΚΩΝ ΕΙΔΙΚΩΝ ΟΡΩΝ
 ΚΑΙ ΠΕΡΙΟΡΙΣΜΩΝ ΔΟΜΗΣΗΣ ΣΤΟ ΔΙΑΤΗΡΗΤΕΟ ΚΤΙΡΙΟ
 ΕΠΙ ΤΗΣ ΟΔΟΥ ΔΡΑΚΟΥ 39

ΑΘΗΝΑ 23.05.2017
 Ο Αρχιτέκτονας
 Σταύρος Παυλίδης
 Αρ. Φακ. 26/17
 Σχ. 8

ΕΛΛΗΝΙΚΗ ΔΗΜΟΚΡΑΤΙΑ
 ΥΠΟΥΡΓΕΙΟ ΠΕΡΙΒΑΛΛΟΝΤΟΣ & ΕΝΕΡΓΕΙΑΣ
 ΔΙΕΥΘΥΝΣΗ ΑΡΧΙΤΕΚΤΟΝΙΚΗΣ, ΟΙΚΟΔΟΜΙΚΩΝ ΚΑΝΟΝΙΣΜΩΝ ΚΑΙ ΑΔΕΙΟΔΟΤΗΣΕΩΝ
 ΤΜΗΜΑ ΔΙΑΤΗΡΗΤΕΩΝ ΚΤΙΡΙΩΝ
 ΠΟΛΥΚΑΤΟΙΚΙΑ

Το παρόν διάγραμμα συνοδεύει την από 21.11.2016... απολογική έκθεση της Δ/σης Α.Ο.Κ.Α. Τμήματος Δ.Κ. Η Τμηματάρχης
 Χ. ΓΟΥΝΑΛΗ

ΚΕΝΤΡΙΚΟ ΣΥΜΒΟΥΛΙΟ ΑΡΧΙΤΕΚΤΟΝΙΚΗΣ
 Το παρόν σχέδιο/γράμμα μελετήθηκε από το ΚΕ.Σ.Α. και εγκρίθηκε σύμφωνα με το άρθρο 12 του Ν. 2012/2012
 ΠΡΟΕΔΡΟΣ
 Ε. ΣΑΛΑΜΑΤΣΑ

<p>ΥΠΟΥΡΓΕΙΟ ΠΕΡΙΒΑΛΛΟΝΤΟΣ ΚΑΙ ΕΝΕΡΓΕΙΑΣ</p> <p>ΔΙΕΥΘΥΝΣΗ ΑΡΧΙΤΕΚΤΟΝΙΚΗΣ, ΟΙΚΟΔΟΜΙΚΩΝ ΚΑΝΟΝΙΣΜΩΝ ΚΑΙ ΑΔΕΙΟΔΟΤΗΣΕΩΝ</p> <p>ΤΜΗΜΑ ΔΙΑΤΗΡΗΤΕΩΝ ΚΤΙΡΙΩΝ</p>
<p>ΘΕΣΗ : ΔΗΜΟΣ ΑΘΗΝΑΙΩΝ, ΚΟΥΚΑΚΙ</p>
<p>ΘΕΜΑ : ΤΡΟΠΟΠΟΙΗΣΗ ΤΗΣ ΥΠ' ΑΡ. 1342/30.12.2004 ΥΠ. ΑΠΟΦΑΣΗΣ (ΦΕΚ 62/Δ/26.1.2005) ΠΕΡΙ ΚΑΘΟΡΙΣΜΟΥ ΣΥΜΠΛΗΡΩΜΑΤΙΚΩΝ ΕΙΔΙΚΩΝ ΟΡΩΝ ΚΑΙ ΠΕΡΙΟΡΙΣΜΩΝ ΔΟΜΗΣΗΣ ΣΤΟ ΔΙΑΤΗΡΗΤΕΟ ΚΤΙΡΙΟ ΕΠΙ ΤΗΣ ΟΔΟΥ ΔΡΑΚΟΥ 39</p>
<p>ΤΙΤΛΟΣ ΣΧΕΔΙΟΥ : ΚΑΤΟΨΗ ΟΡΟΦΟΥ</p>
<p>ΚΛΙΜΑΚΑ : 1: 50</p>

ΑΚΡΙΒΕΣ ΑΝΤΙΓΡΑΦΟ ΜΠΕΛΕΓΡΑΤΗ ΜΑΓΔΑΛΗΝΗ