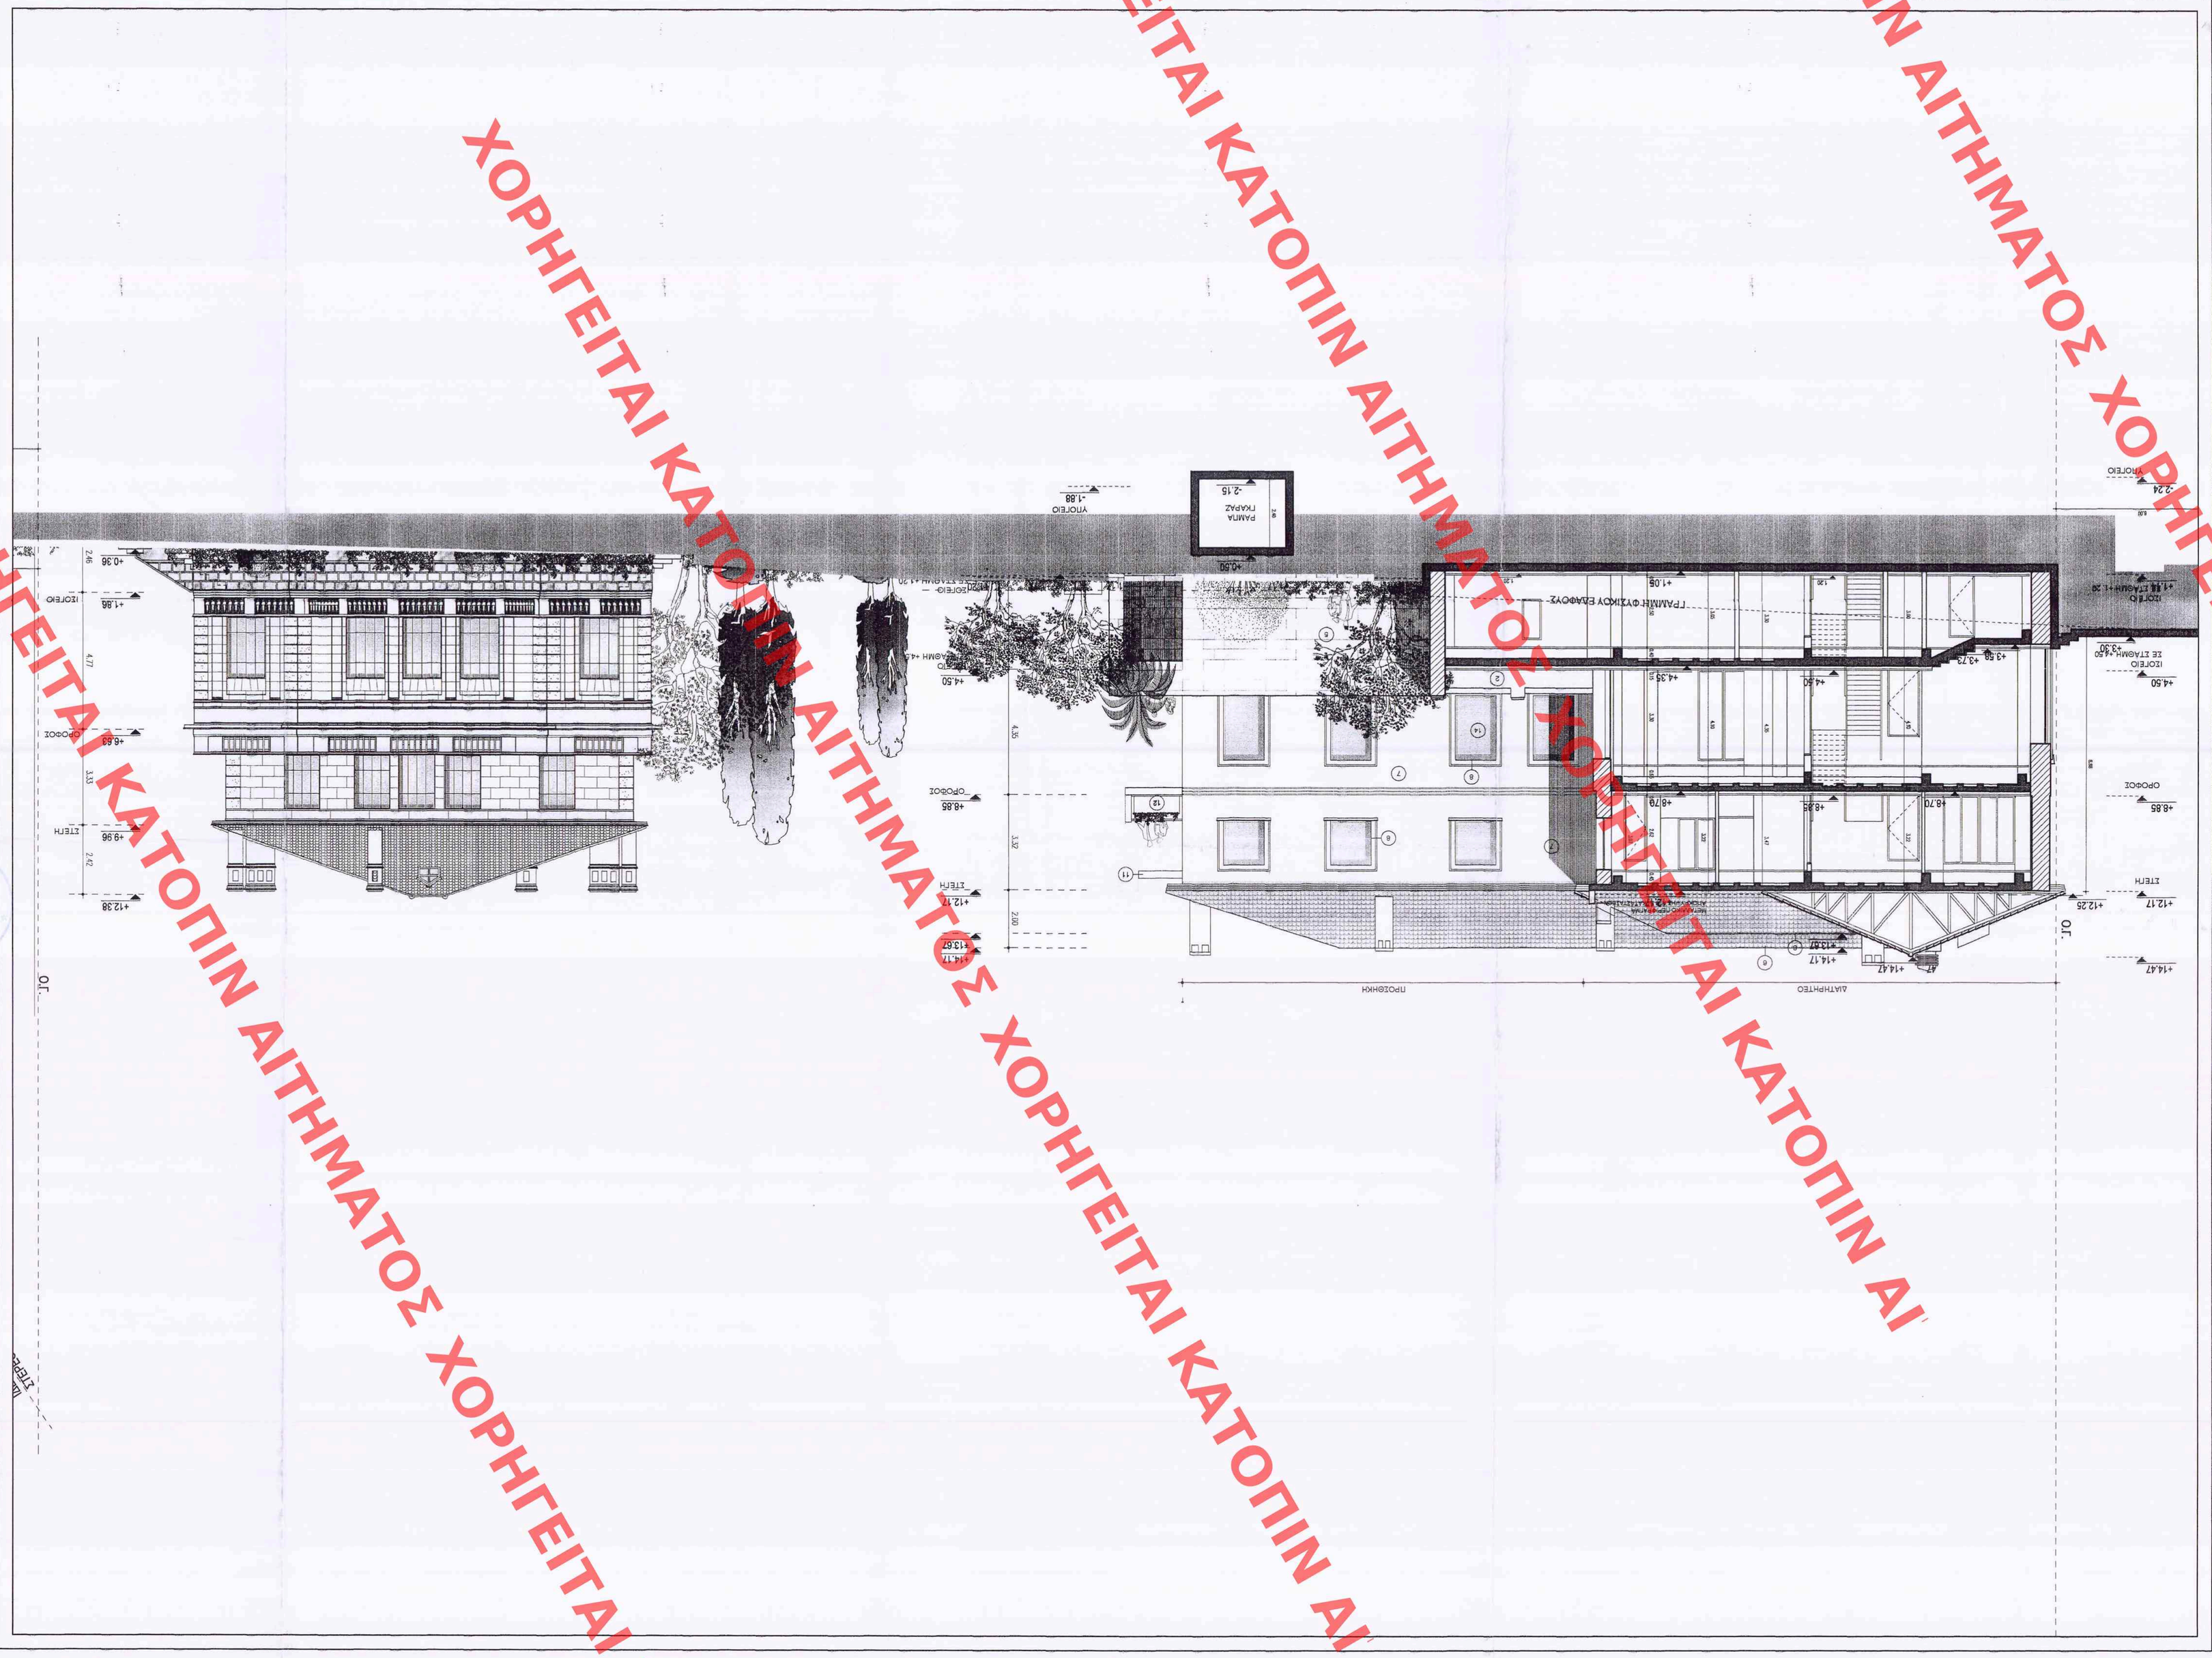

ΥΠΟΥΡΓΕΙΟ ΠΕΡΙΒΑΛΛΟΝΤΟΣ & ΕΝΕΡΓΕΙΑΣ
ΧΥΝΟΔΕΕΙ ΤΗΝ ΥΠ' ΑΡΙΘΜ. 6320Β/ΙΔ ΑΠΟΦΑΣΗ
περί χορηγήσεως – εκδόσεως νομιμοποιητικών εγγράφων σύμφωνα με τις διατ. 15/11/93 Ν.2308/1995 "Περί Κωδικοποιήσεως διάφορων νόμων που ρυθμίζουν θέματα κύρους δομήσεως για βιομηχανικές χρήσεις βάσει ειδικής μελέτης" (ΦΕΚ 118/Α/Δεκ.95) σε βάρος ιδιοκτησίας εμβαδού 15.800 τ.μ. στο Δ.Δ. Αλιμούντος Ν.Αττικής, εμπίπτουσας στο Δήμο Αλίμου, Ο.Τ. 31 του εγκεκριμένου ρυθμιστικού σχεδίου Αθηνών.
Αθήνα, 23-12-2011
Ο Δικαιούχος

Ο Δικαιούχος

Αρ.Δοκ. 3/12
Εκ.//

ΥΠΟΥΡΓΕΙΟ ΠΕΡΙΒΑΛΛΟΝΤΟΣ, ΕΝΕΡΓΕΙΑΣ ΚΑΙ ΚΛΙΜΑΤΙΚΗΣ ΑΛΛΑΓΗΣ
ΔΙΕΥΘΥΝΣΗ ΠΟΛΕΟΔΟΜΙΚΟΥ ΣΧΕΔΙΑΣΜΟΥ
ΤΜΗΜΑ ΠΑΡΑΔΟΣΙΑΚΩΝ ΟΙΚΙΣΜΩΝ

ΘΕΣΗ: ΔΗΜΟΣ ΦΙΛΟΘΕΗΣ - ψυχικού, ΠΑΛΑΙΟ ψυχικό
ΔΙΑΜΑΝΤΛΟΥ 18 & ΣΙΜΑΝΟΓΛΟΥ 17
(Ο.Τ. 31)

ΕΡΓΟ: ΚΑΘΟΡΙΣΜΟΣ ΕΙΔΙΚΩΝ ΟΡΩΝ ΚΑΙ ΠΕΡΙΟΡΙΣΜΩΝ ΔΟΜΗΣΕΗΣ ΣΤΑ ΔΙΑΤΗΡΗΤΕΑ ΚΤΙΡΙΑ (Α'+Β') ΕΤΟΣ ΑΚΙΝΗΤΟ ΕΠΙ ΤΩΝ ΟΔΩΝ ΔΙΑΜΑΝΤΛΟΥ 18 & ΣΙΜΑΝΟΓΛΟΥ 17

ΤΙΤΛΟΣ ΣΧΕΔΙΟΥ:
ΚΤΙΡΙΑ Α' & Β'
ΤΟΜΗ Α-Α

ΚΛΙΜΑΚΑ: 1:100

ΧΟΡΗΓΕΙΤΑΙ ΚΑΤΟΠΙΝ ΑΙΤΗΜΑΤΟΣ ΧΟΡΗΓΕΙΤΑΙ ΚΑΤΟΠΙΝ ΑΙΤΗΜΑΤΟΣ