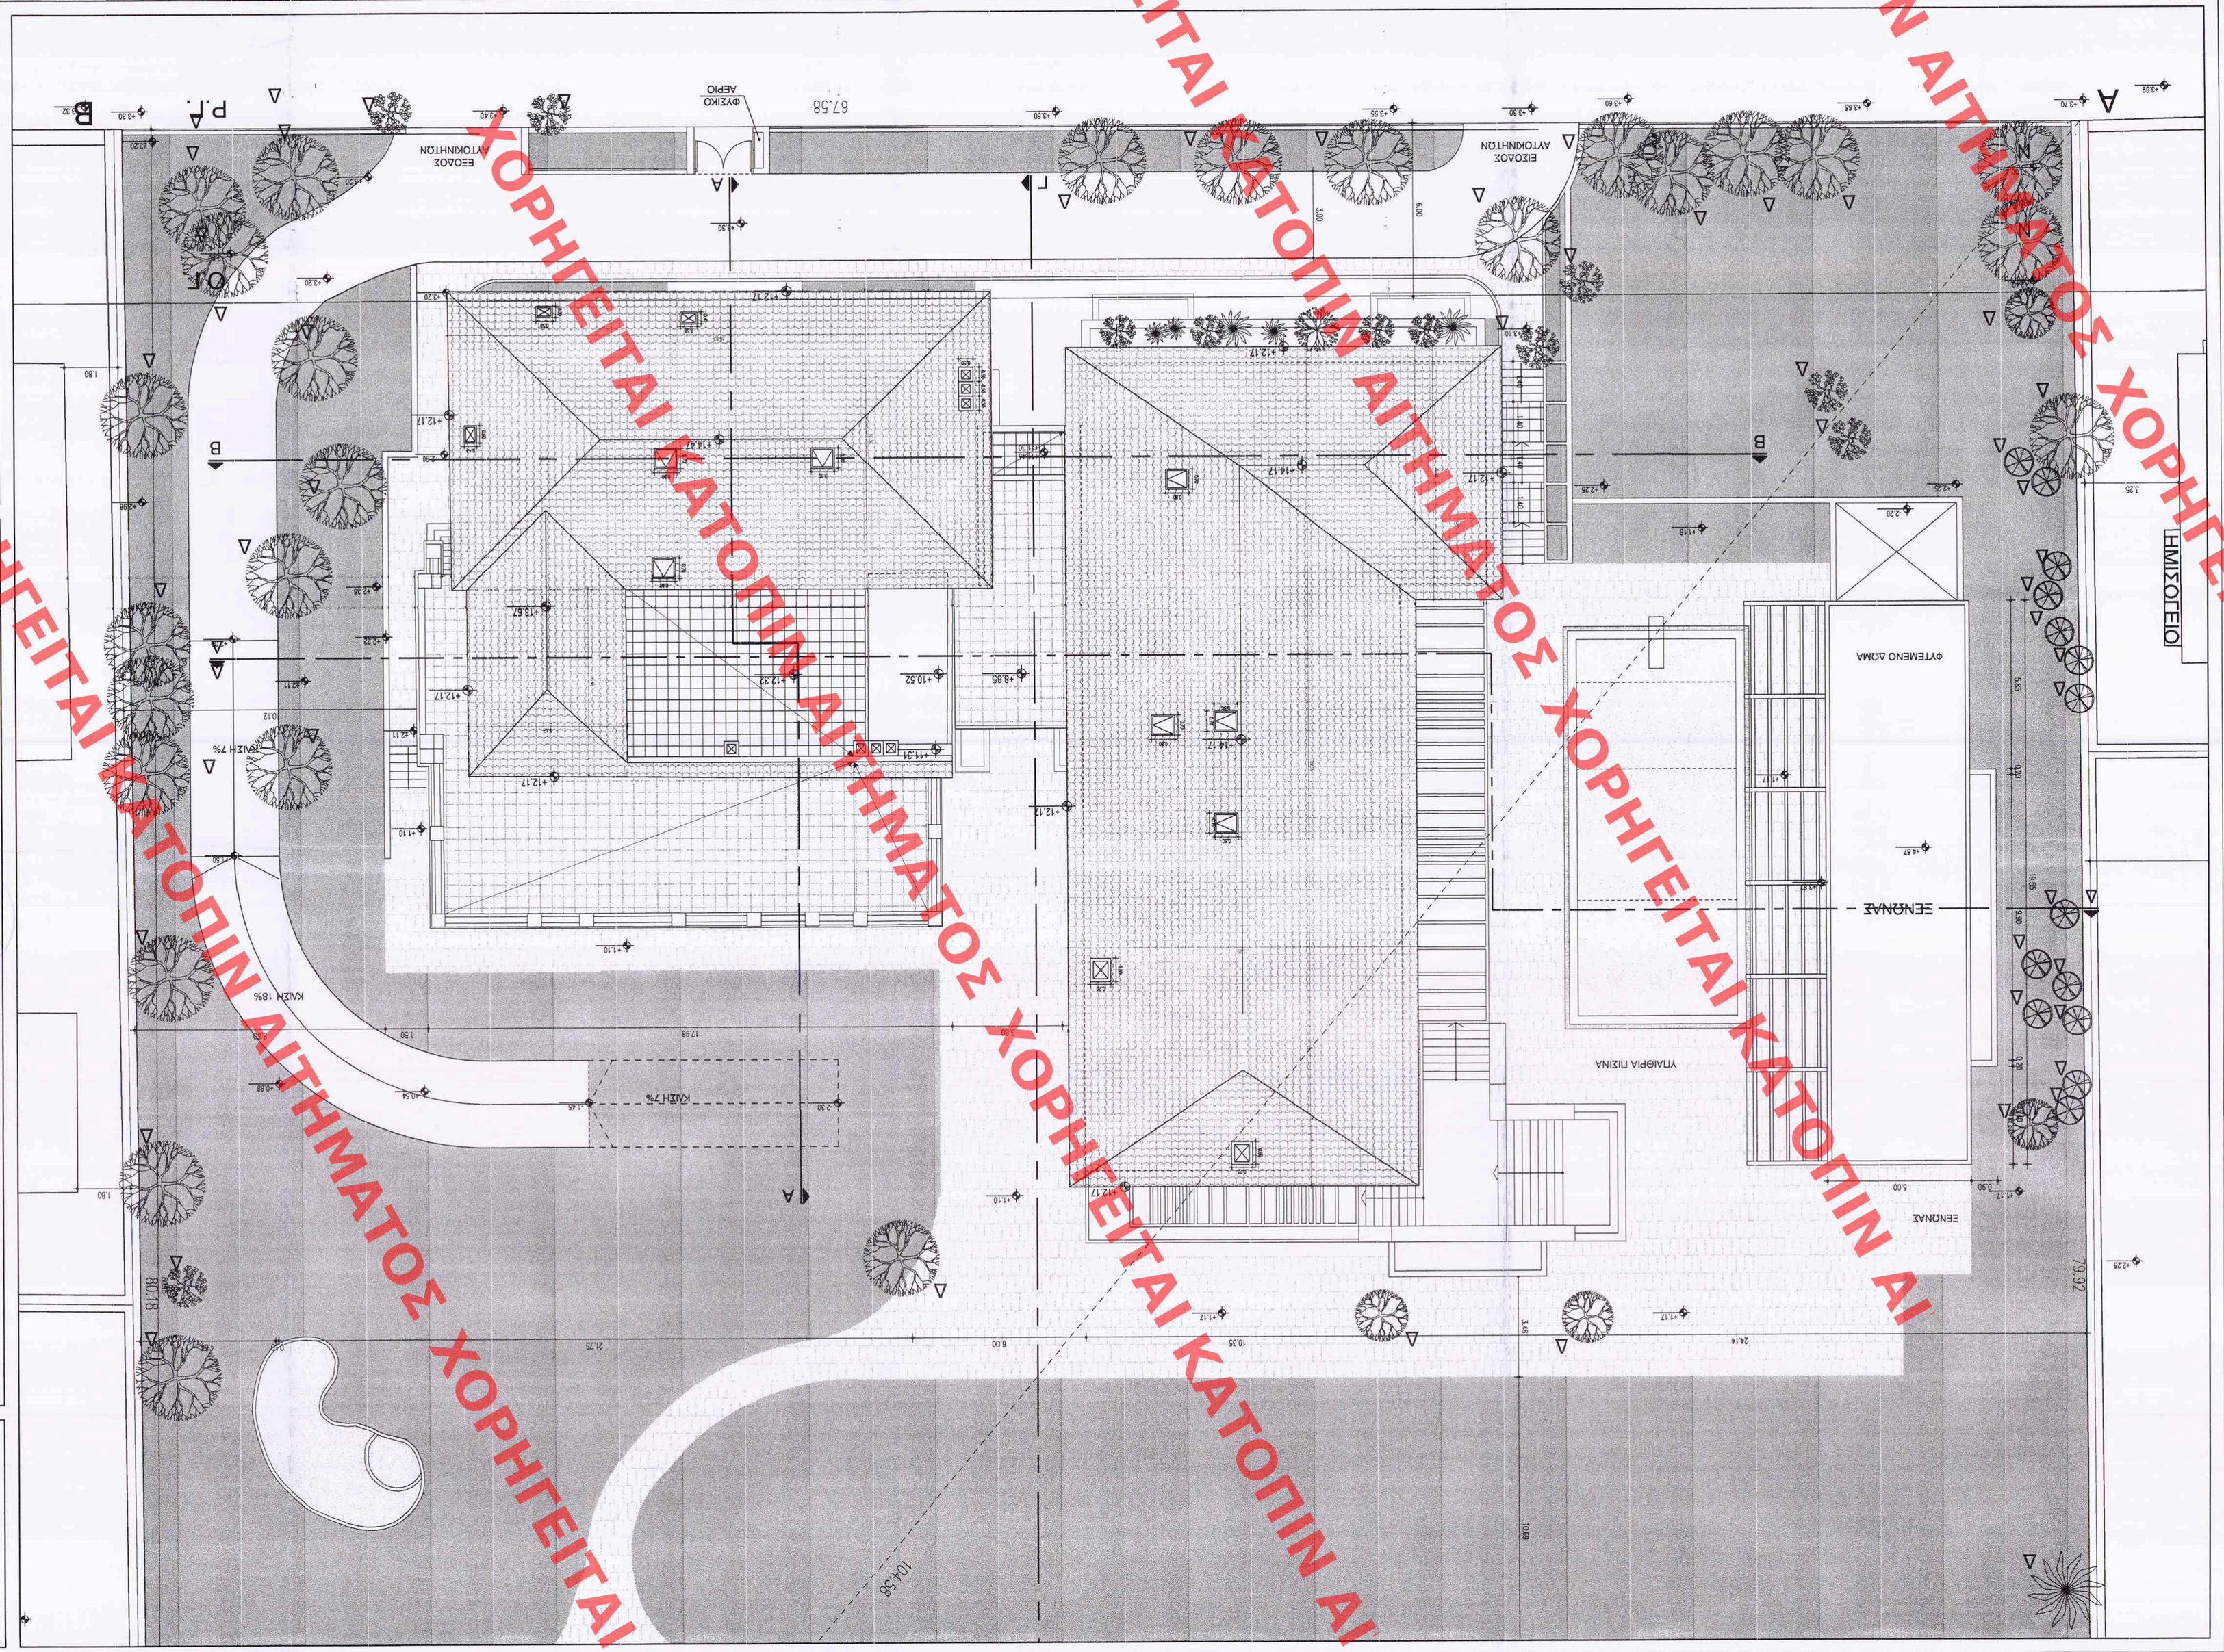

ΚΕΝΤΡΙΚΟ ΣΥΜΒΟΥΛΙΟ ΑΡΧΙΤΕΚΤΟΝΙΚΗΣ
Το παρόν σχεδιάγραμμα λειτουργήσε από το ΣΕΚΑ την ..... και εγκρίθηκε σύμφωνα με την υπ' αριθμ. πρωτ. ..... Υπεύθυνος Σ.Ε.Κ.Α.
ΠΡΟΕΔΡΟΣ

ΥΠΟΥΡΓΕΙΟ ΠΕΡΙΒΑΛΛΟΝΤΟΣ & ΕΝΕΡΓΕΙΑΣ
Το παρόν διάγραμμα συνοδεύει την από ..... απόφαση της Δ/νσης Α.Ο.Κ.Α. Περιβάλλοντος Η Προϊστάμενη

ΥΠΟΥΡΓΕΙΟ ΠΕΡΙΒΑΛΛΟΝΤΟΣ & ΕΝΕΡΓΕΙΑΣ
ΣΥΝΟΔΕΥΕΙ ΤΗΝ ΥΠ' ΑΡΙΘΜ. 63269/15 ΑΠΟΦΑΣΗ
