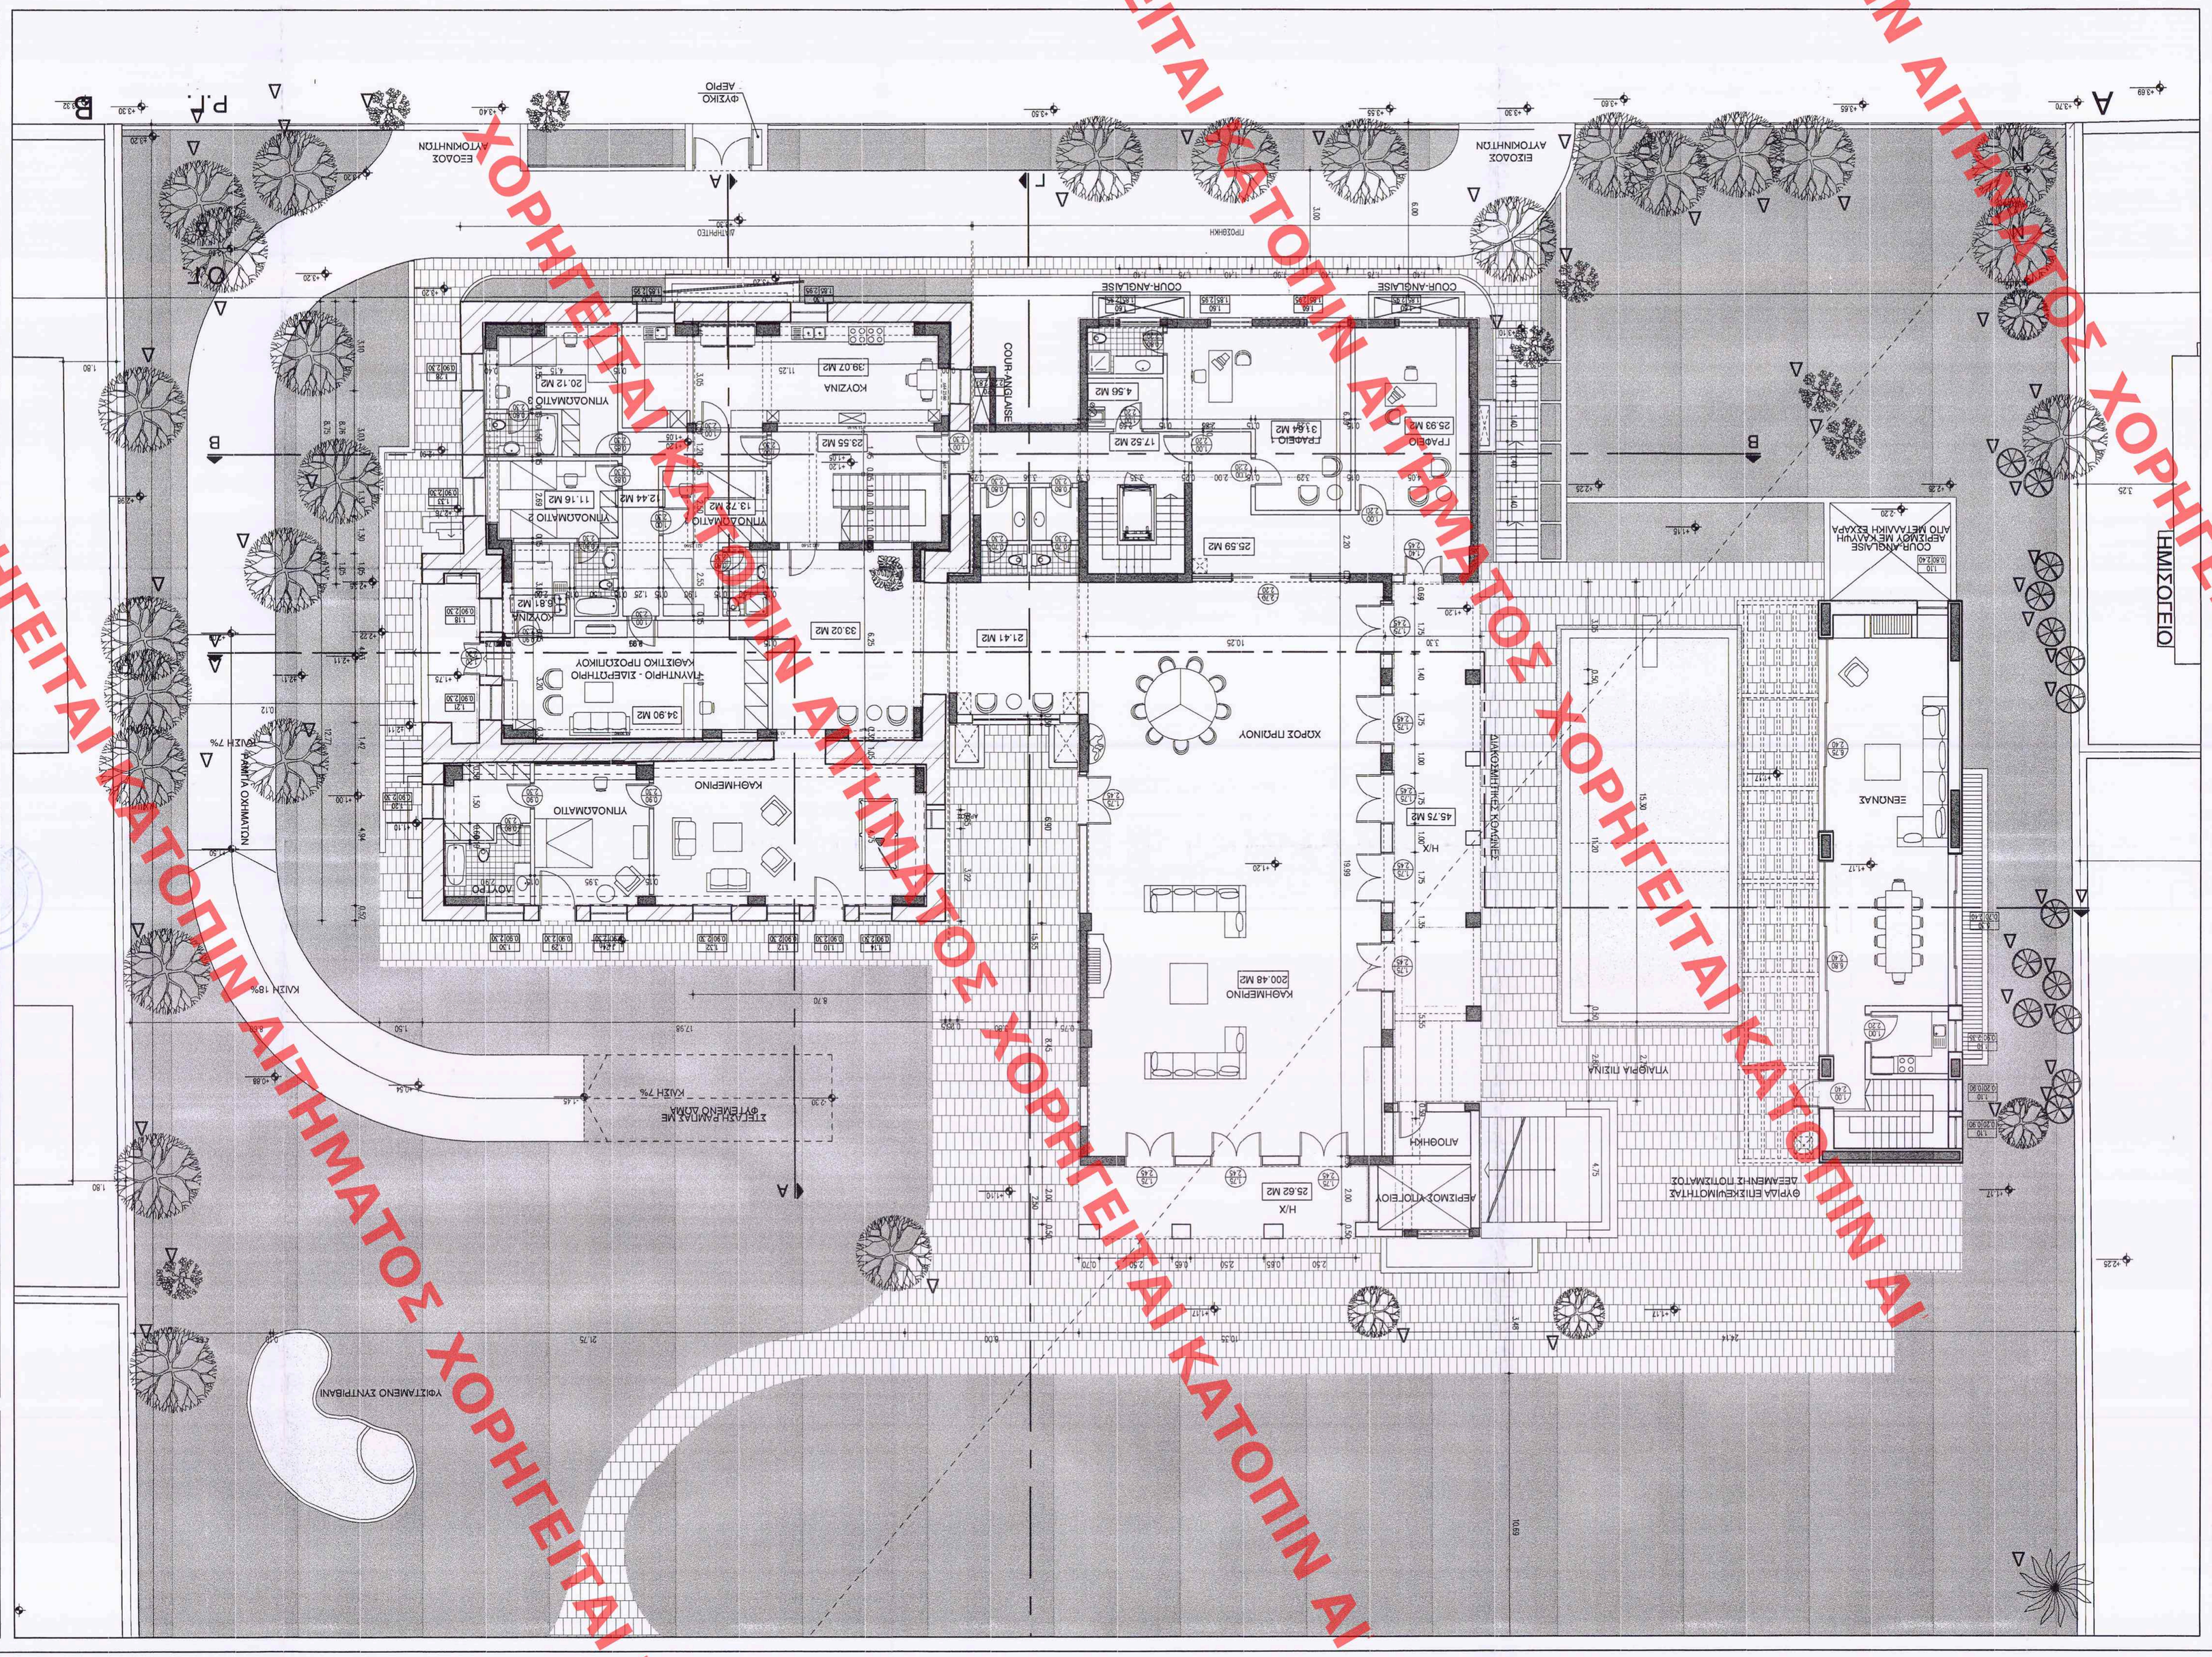

ΚΑΤΟΨΗ ΙΣΟΓΕΙΟΥ (+1.20)

ΚΤΙΡΙΟ Α΄: ΚΑΤΟΨΗ

ΤΙΤΛΟΣ ΣΧΕΔΙΟΥ:

ΕΡΓΟ: ΚΑΘΟΡΙΣΜΟΣ ΕΙΔΙΚΩΝ ΟΡΩΝ ΚΑΙ ΠΕΡΙΟΡΙΣΜΩΝ ΔΟΜΗΣΗΣ ΣΤΑ ΑΙΔΗΤΗΡΙΕΑ ΚΤΙΡΙΑ (Α΄+ Β΄) ΣΤΟ ΑΚΙΝΗΤΟ ΕΠΙ ΤΩΝ ΟΔΩΝ ΔΙΑΜΑΝΤΛΟΥ 18 & ΣΙΜΑΝΟΡΛΟΥ 17

ΘΕΣΗ: ΔΗΜΟΣ ΦΙΛΟΘΕΗΣ - ψυχικού, ΠΑΛΑΙΟ ψυχικό ΔΙΑΜΑΝΤΛΟΥ 18 & ΣΙΜΑΝΟΡΛΟΥ 17 (Ο.Τ. 31)

ΥΠΟΥΡΓΕΙΟ ΠΕΡΙΒΑΛΛΟΝΤΟΣ ΚΑΙ ΕΝΕΡΓΕΙΑΣ
ΔΙΕΥΘΥΝΣΗ ΑΡΧΙΤΕΚΤΟΝΙΚΗΣ, ΟΙΚΟΔΟΜΙΚΩΝ ΚΑΝΟΝΙΣΜΩΝ ΚΑΙ ΑΔΕΙΟΔΟΤΗΣΕΩΝ
ΤΜΗΜΑ ΔΙΑΤΗΡΗΣΕΩΝ ΚΤΙΡΙΩΝ

ΥΠΟΥΡΓΕΙΟ ΠΕΡΙΒΑΛΛΟΝΤΟΣ & ΕΝΕΡΓΕΙΑΣ
ΣΥΝΟΔΕΥΕΙ ΤΗΝ ΥΠ' ΑΡΙΘΜ. 43201/1.6 ΑΠΟΦΑΣΗ
