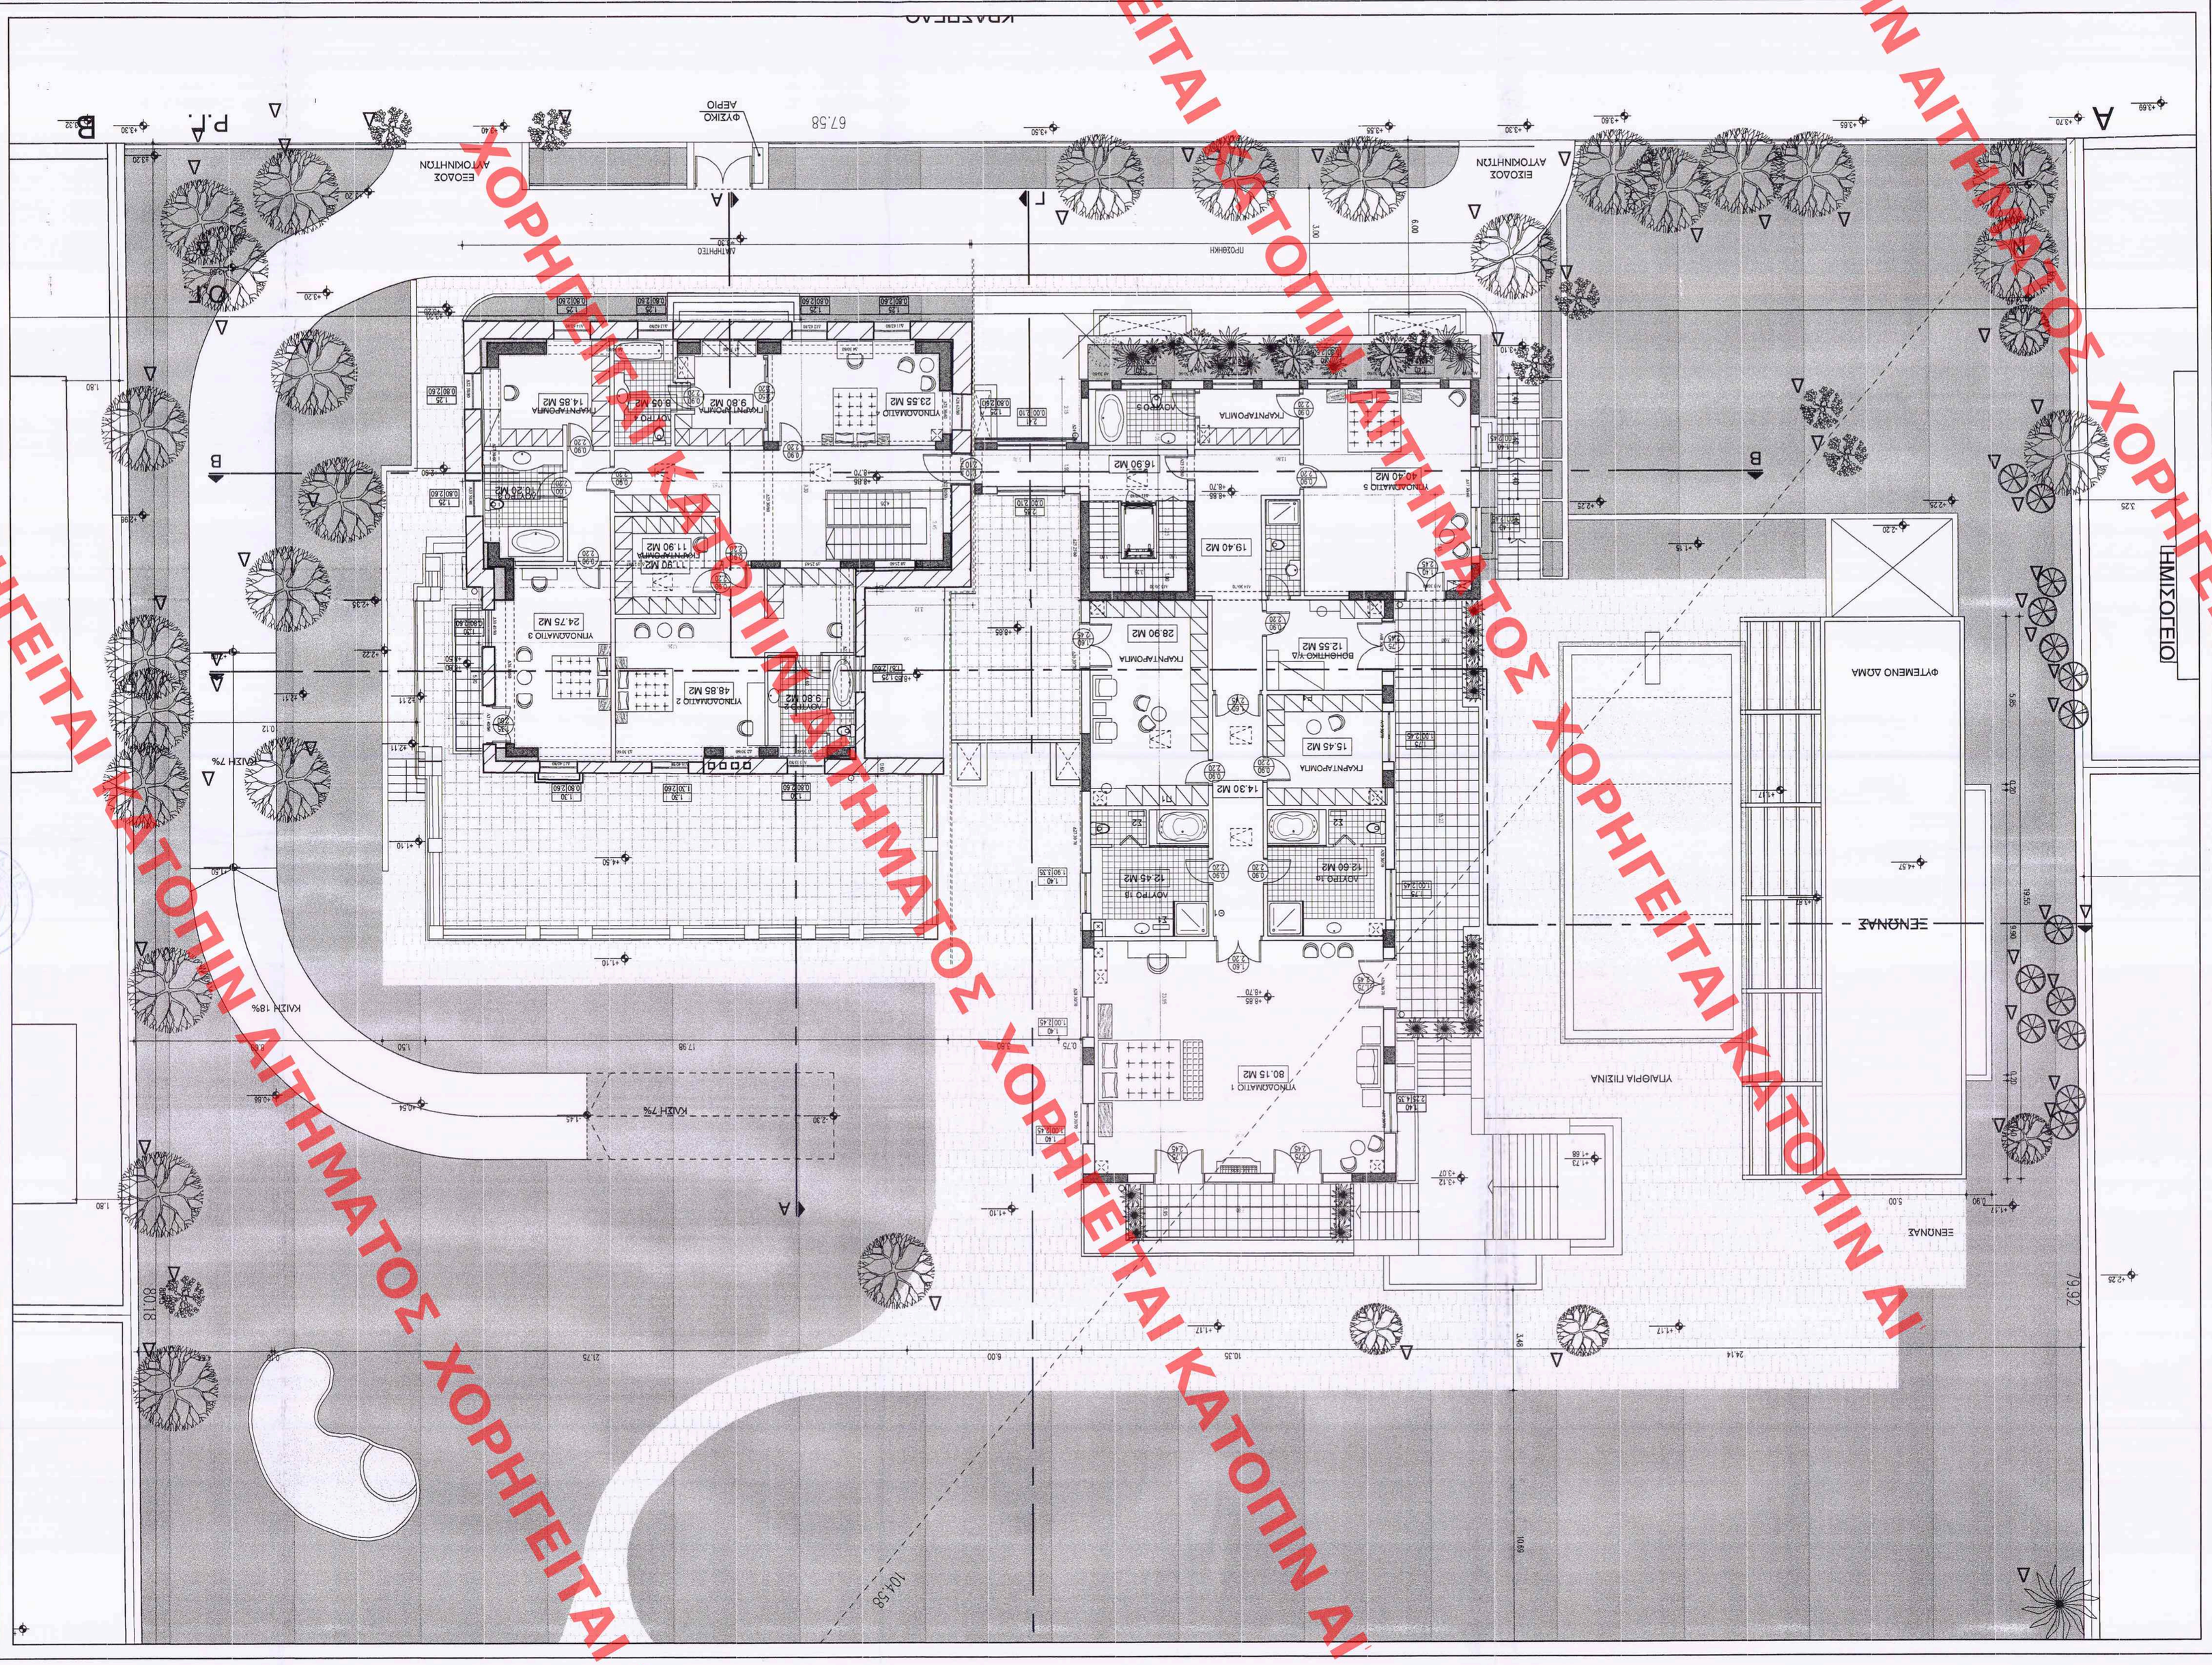
ΗΜΙΣΟΓΕΙΟ
ΦΥΤΕΜΕΝΟ ΔΟΜΑ
ΥΠΑΙΘΡΙΑ ΠΙΖΙΝΑ
ΞΕΝΩΝΑΣ
ΞΕΝΩΝΑΣ
ΥΠΟΔΟΜΑΤΙΟ 1
80.15 M2
ΠΑΡΑΓΡΑΦΙΑ
ΠΑΡΑΓΡΑΦΙΑ
ΠΑΡΑΓΡΑΦΙΑ