


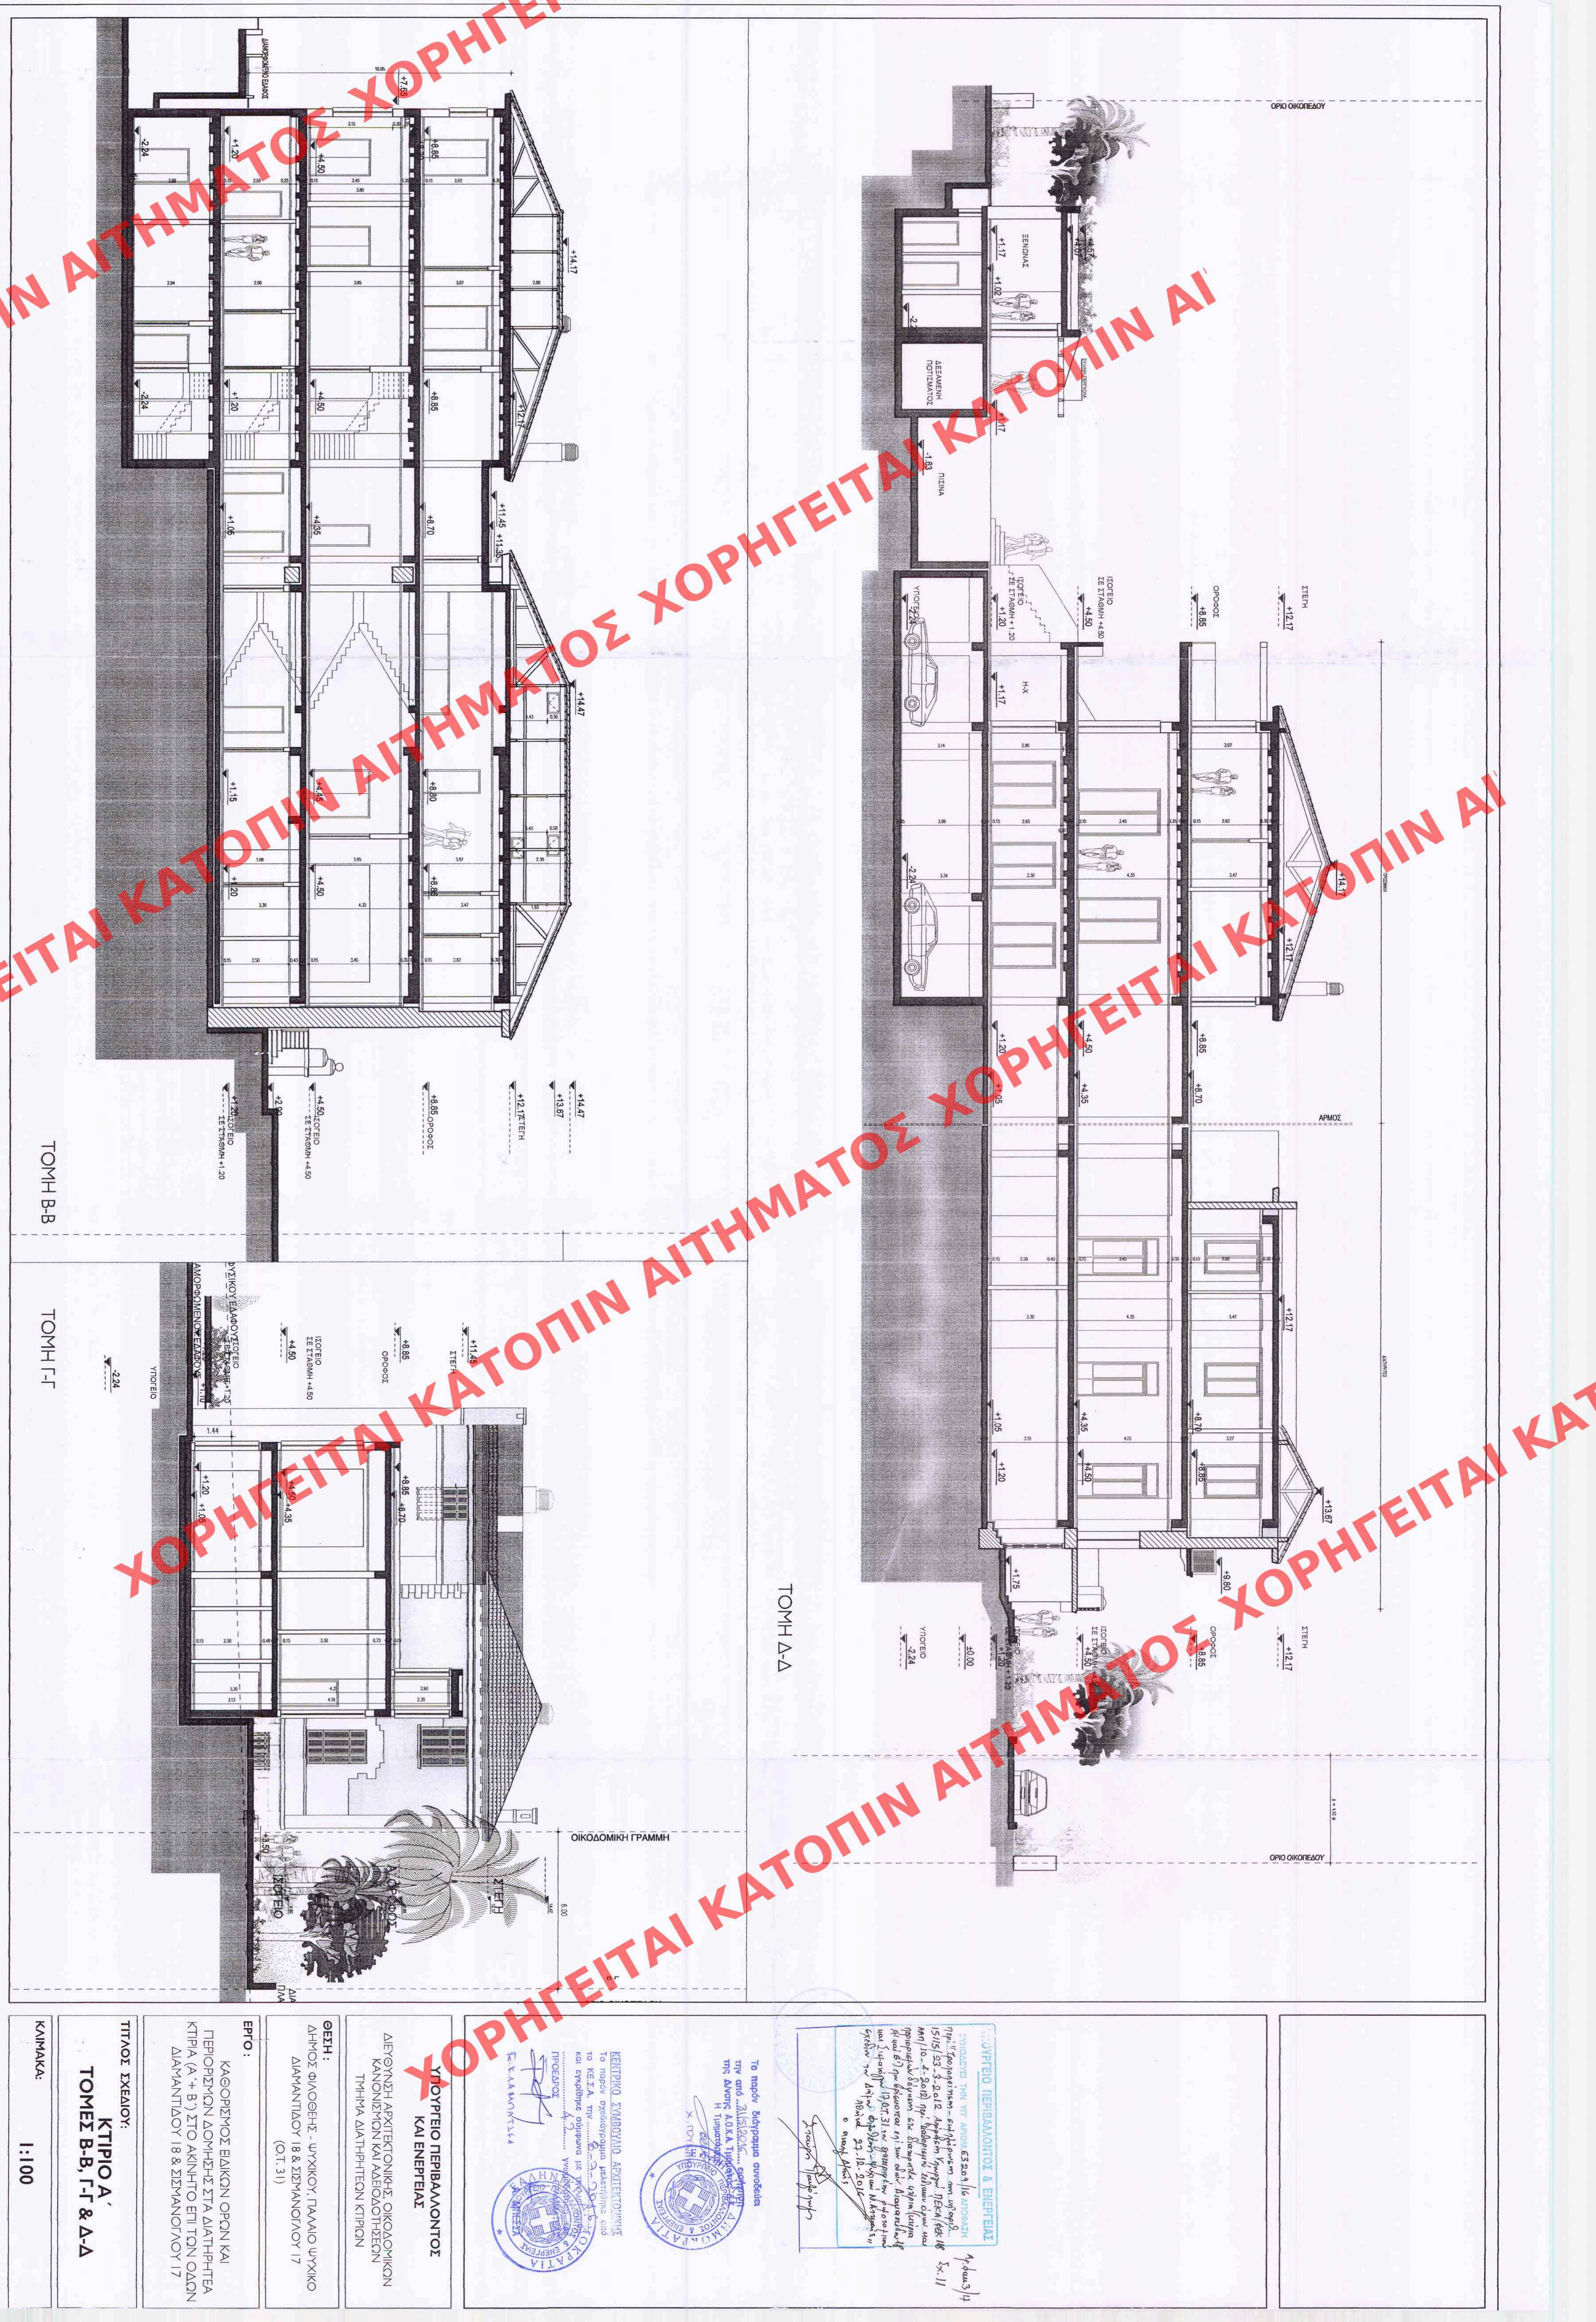

ΤΟΜΗ Δ-Δ

ΤΟΜΗ Β-Β

ΤΟΜΗ Γ-Γ

ΚΑΙΜΑΚΑ:

1:100

ΤΙΤΛΟΣ ΣΧΕΔΙΟΥ:

ΚΤΙΡΙΟ Α'

ΤΟΜΕΣ Β-Β, Γ-Γ & Δ-Δ

ΕΡΓΟ:

ΚΑΘΟΡΙΣΜΟΣ ΕΙΔΙΚΩΝ ΟΡΩΝ ΚΑΙ ΠΕΡΙΟΡΙΣΜΩΝ ΔΟΜΗΣΗΣ ΣΤΑ ΔΙΑΤΗΡΗΤΕΑ ΚΤΙΡΙΑ (Α + Β) ΣΤΟ ΑΚΙΝΗΤΟ ΕΠΙ ΤΩΝ ΟΔΩΝ ΔΙΑΜΑΝΤΙΔΟΥ 18 & ΣΥΜΑΝΟΓΛΟΥ 17

ΘΕΣΗ:

ΔΗΜΟΣ ΘΥΛΟΘΕΗΣ - ΠΥΛΙΚΟΓ, ΠΛΑΤΑΙΟ ΠΥΛΙΚΟ ΔΙΑΜΑΝΤΙΔΟΥ 18 & ΣΥΜΑΝΟΓΛΟΥ 17 (Ο.Τ. 31)

ΔΙΕΥΘΥΝΣΗ ΑΡΧΙΤΕΚΤΟΝΙΚΗΣ ΟΙΚΟΔΟΜΙΚΩΝ ΚΑΝΟΝΙΣΜΩΝ ΚΑΙ ΑΔΕΥΔΟΤΗΤΩΝ ΤΗΝ ΜΑ ΔΙΑΤΗΡΗΤΕΩΝ ΚΤΙΡΙΩΝ

ΚΕΝΤΡΙΚΟ ΣΥΜΒΟΥΛΙΟ ΑΡΧΙΤΕΚΤΟΝΩΝ

Το παρόν σχεδιαστικό μελέτη και το ΚΕ.Α. την 25-7-2015

ΠΡΟΕΔΡΟΣ

Ε. ΚΑΛΑΜΑΤΣΙΔΑ

Το παρόν διαγραμμα συνοδεύει την από 25.7.2015... της Διεύθυνσης Α.Ο.Κ.Α. Τμήματος... Η Υπογραφή...

ΥΠΟΥΡΓΕΙΟ ΠΕΡΙΒΑΛΛΟΝΤΟΣ ΚΑΙ ΕΝΕΡΓΕΙΑΣ

ΥΠΟΥΡΓΕΙΟ ΠΕΡΙΒΑΛΛΟΝΤΟΣ & ΕΝΕΡΓΕΙΑΣ

ΣΥΝΟΔΕΥΕΙ ΤΗΝ ΥΠ' ΑΡΙΘΜΟ 63.204/16 ΑΠΟΦΑΣΗ ΤΗΣ ΓΕΝΙΚΗΣ ΔΙΕΥΘΥΝΣΗΣ ΣΥΜΒΟΥΛΙΟΥ ΑΡΧΙΤΕΚΤΟΝΩΝ ΚΑΙ ΟΙΚΟΔΟΜΙΚΩΝ ΚΑΝΟΝΙΣΜΩΝ ΚΑΙ ΑΔΕΥΔΟΤΗΤΩΝ ΤΗΝ ΜΑ ΔΙΑΤΗΡΗΤΕΩΝ ΚΤΙΡΙΩΝ (Α + Β) ΣΤΟ ΑΚΙΝΗΤΟ ΕΠΙ ΤΩΝ ΟΔΩΝ ΔΙΑΜΑΝΤΙΔΟΥ 18 & ΣΥΜΑΝΟΓΛΟΥ 17

Αρ. δελτ. 3/4
Σελ. 11