ΑΚΙΝΗΣΕΙΣ ΑΝΤΙΓΡΑΦΟ
ΜΠΕΕΡΑΤΗ ΜΑΓΔΑΛΗΝΗ

Κωδικός Φύλλου:
02288-43851/0,5

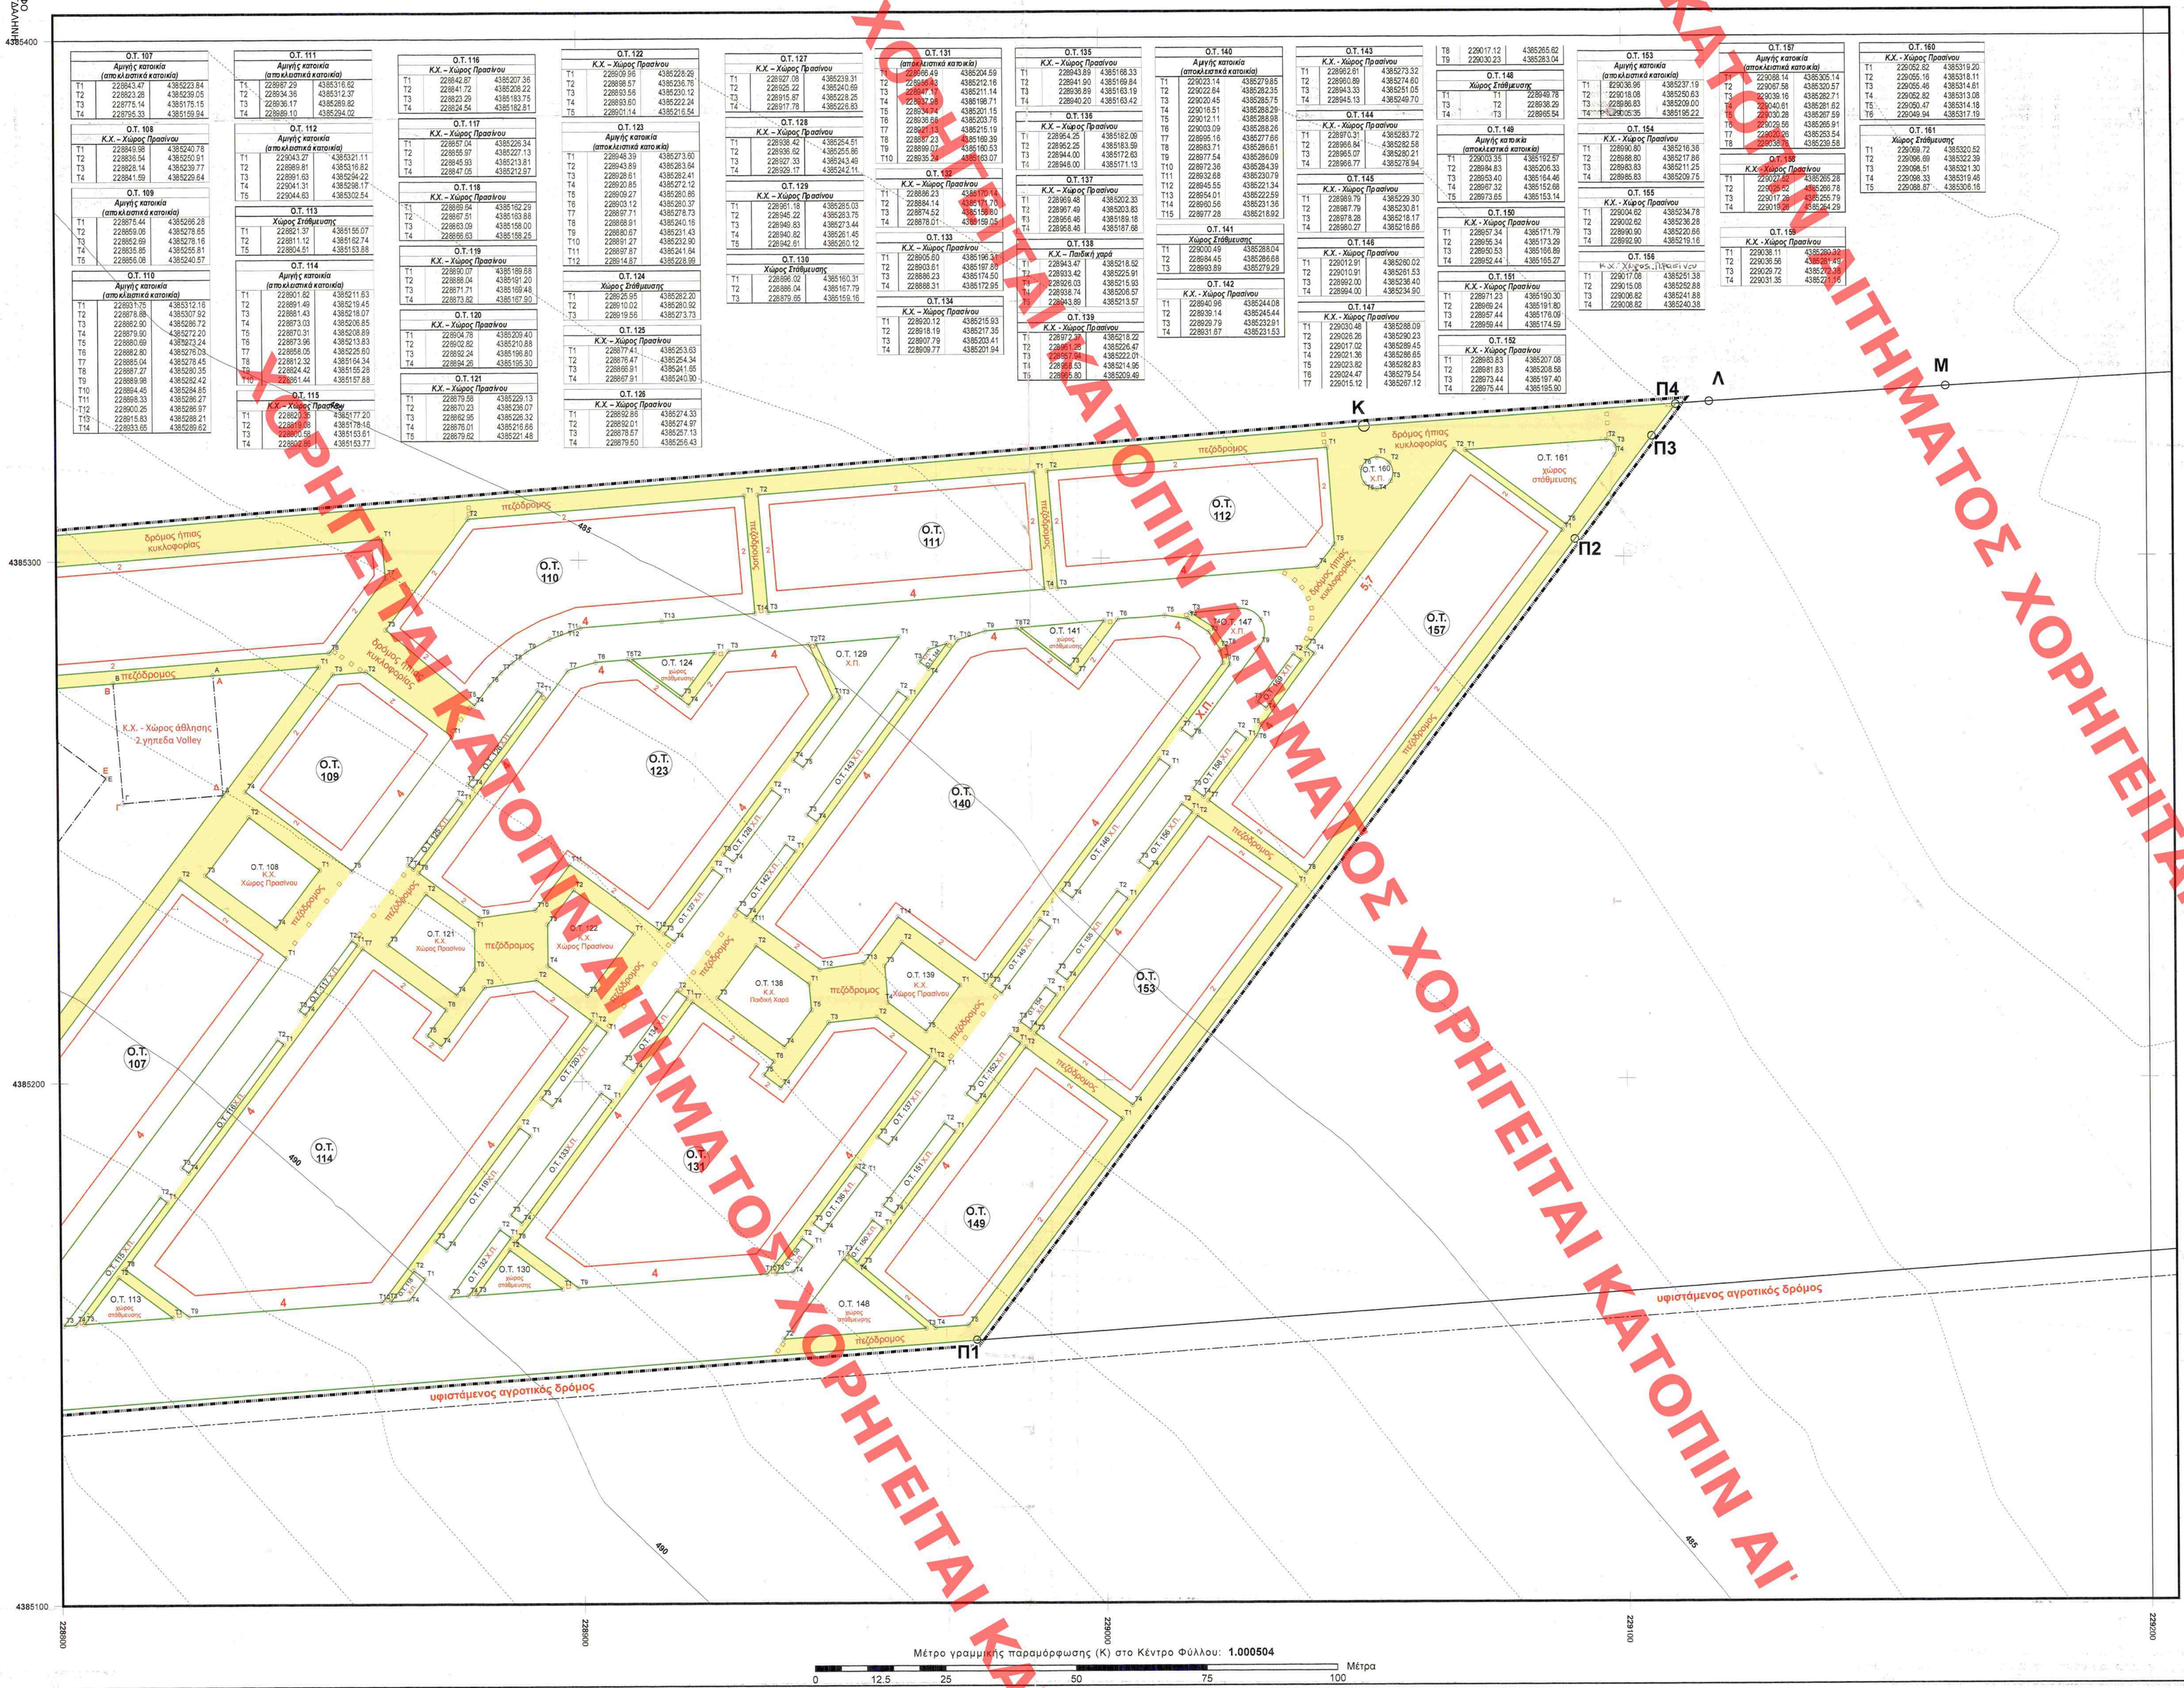

Μέτρο γραμμικής παραμόρφωσης (Κ) στο Κέντρο Φύλλου: **1.000504**

0 12.5 25 50 75 100 Μέτρα

ΥΠΟΜΝΗΜΑ

- Ρυμοτομική Γραμμή
- Οικοδομική Γραμμή
- Όριο υφιστάμενων Ιδιοκτησιών
- Όριο πολεοδομικής μελέτης

Αρ.Δαν. 47/13
Εχ. 5

ΥΠΟΥΡΓΕΙΟ ΠΕΡΙΒΑΛΛΟΝΤΟΣ & ΕΝΕΡΓΕΙΑΣ
ΑΡΙΘ. ΠΡΑΣΕΩΣ: 34307/12
ΣΥΝΟΔΕΥΕΙ ΤΟ Π. ΔΙΑΤΑΓΜΑ ΠΕΡ. ΚΥΒΕΡΝΗΣΗΣ περί δημιουργίας πολεοδομικής μελέτης σε συνεργασία με τον Δήμο Ιωαννίνων με θέμα: "ΠΟΛΕΟΔΟΜΙΚΗ ΣΥΝΕΡΓΑΣΙΑ ΕΜΠΟΡΩΝ ΙΩΑΝΝΙΝΩΝ" στην περιοχή Αρμόδια στη Τοπική Κοινότητα Δημητρίου στο Δημοτικό Διαμέρισμα Μπιζανίου του Δήμου Ιωαννίνων, η οποία
ΗΜ/ΝΙΑ: 22-08-2017
Ο Διευθυντής
Βασίλης Σταθάτος

ΚΕΝΤΡΙΚΟ ΣΥΜΒΟΥΛΙΟ ΠΟΛΕΟΔΟΜΙΚΩΝ ΘΕΜΑΤΩΝ & ΑΜΦΙΣΒΗΤΗΣΕΩΝ
Το παρόν σχεδιάγραμμα μελετήθηκε από το ΚΕ.ΣΥ.ΠΟ.Θ.Α. την 3/12/2014 και εγκρίθηκε σύμφωνα με την υπ' αριθμ. 40 γνωμοδότησή του
ΠΡΟΕΔΡΟΣ ΓΡΑΙΜΑΤΕΑΣ
ΚΑΣΑΠΗ
Σ. ΑΝΕΣΗΣ

Ελληνικό Γεωδαιτικό Σύστημα Αναφοράς 1987 (Ε.Γ.Σ.Α. '87)
Ελειψοειδές Αναφοράς GRS 80 (α=6 378 137m, 1/f=298.257222101)
Προβολή : Εγκάρσια Μερκατορική
Κεντρικός Μεσημβρινός λο = 24 00' 00" με Κο = 0.999600
Τετημένη Κεντρικού Μεσημβρινού : +500 000.00m
Γεωγραφικό Πλάτος Αναφοράς : 0 00' 00"

ΠΟΛΕΟΔΟΜΗΣΗ ΕΚΤΑΣΗΣ ΑΠΟΚΤΗΘΕΙΣΑΣ ΜΕ ΤΟ ΥΠ' ΑΡΙΘΜΟ 23.831/2001 ΣΥΜΒΟΛΑΙΟ ΤΟΥ ΣΥΜΒΟΛΑΙΟΓΡΑΦΟΥ ΙΩΑΝΝΙΝΩΝ ΕΥΘ. Γ. ΠΑΠΑΓΕΩΡΓΙΟΥ ΕΥΡΙΣΚΟΜΕΝΗΣ ΕΙΣ ΤΟ Δ.Δ. ΑΜΠΕΛΙΑΣ ΤΟΥ ΤΕΩΣ ΔΗΜΟΥ ΜΠΙΖΑΝΙΟΥ Ν. ΙΩΑΝΝΙΝΩΝ

ΕΡΓΟΔΟΤΗΣ: ΟΙΚΟΔΟΜΙΚΗ ΣΥΝΕΡΓΑΣΙΑ ΕΜΠΟΡΩΝ ΙΩΑΝΝΙΝΩΝ

ΣΥΜΠΡΑΞΗ ΜΕΛΕΤΗΤΙΚΩΝ ΓΡΑΦΕΙΩΝ:
ΜΑΤΘΑΙΟΣ ΧΑΤΖΗΓΙΑΝΝΗΣ Αρχιτέκτων Μηχ. - Πολεοδόμος
ΜΑΡΙΑ ΑΛΕΞΑΚΗ Αρχιτέκτων Μηχ. - Χωροτάκτης
ΓΑΜΜΑ–4 Ε.Π.Ε. ΣΥΜΒΟΥΛΟΙ ΓΕΩΛΟΓΟΙ ΜΗΧΑΝΙΚΟΙ
ΔΗΜΗΤΡΗΣ ΑΡΓΥΡΟΠΟΥΛΟΣ Πολιτικός Μηχ. - Περιβαλλοντολόγος

ΕΙΔΙΚΟΙ ΣΥΝΕΡΓΑΤΕΣ
Σ. & Κ. ΦΩΤΟΠΟΥΛΟΣ & ΣΥΝΕΡΓΑΤΕΣ Ε.Ε.
ΓΙΑΝΝΗΣ ΣΤΑΥΡΟΥΛΑΚΗΣ Μηχανολόγος - Ηλεκτρολόγος Μηχ.

ΣΤΑΔΙΟ ΜΕΛΕΤΗΣ
Β΄ ΣΤΑΔΙΟ

ΝΟΕΜΒΡΙΟΣ 2013

ΘΕΜΑ ΧΑΡΤΗ
ΡΥΜΟΤΟΜΙΚΟ ΣΧΕΔΙΟ

Το παρόν διάγραμμα συνοδεύει την από 1/9/2014 εισήγηση της Δ/νσης Πολεοδομ. Σχ/σμού Υπουργείου Περ/ντος Ενέργειας & Κλιματικής Αλλαγής

ΑΡΙΘΜΟΣ ΣΧΕΔΙΟΥ:	**Ρ.Σ. 4**
ΚΛΙΜΑΚΑ:	**1:500**

ΣΦΡΑΓΙΔΑ - ΥΠΟΓΡΑΦΗ:
Ο ΜΗΧΑΝΙΚΟΣ

ΧΑΤΖΗΓΙΑΝΝΗΣ Ε. ΜΑΤΘΑΙΟΣ
ΔΙΠΛΩΜ. ΑΡΧΙΤΕΚΤΩΝ ΜΗΧΑΝΙΚΟΣ
DIPL. ING. ARCHITETTURA VENEZIA
ΑΡ.ΟΙΚ. Τ.Ε.Ε. ΑΡ. ΜΗΤΡ. 22236 Α.Μ. Π.Ι.Ο. ΙΩΑΝΝΙΝΩΝ - ΤΗΛ. 26510 - 26048 - ΙΩΑΝΝΙΝΑ

ΧΟΡΗΓΕΙΤΑΙ ΚΑΤΟΠΙΝ ΑΙΤΗΜΑΤΟΣ ΧΟΡΗΓΕΙΤΑΙ ΚΑΤΟΠΙΝ ΑΙΤΗΜΑΤΟΣ