ΑΚΡΙΒΕΣ ΑΝΤΙΓΡΑΦΟ
ΜΠΕΛΕΡΗΣ ΜΑΓΔΑΛΗΝΗ

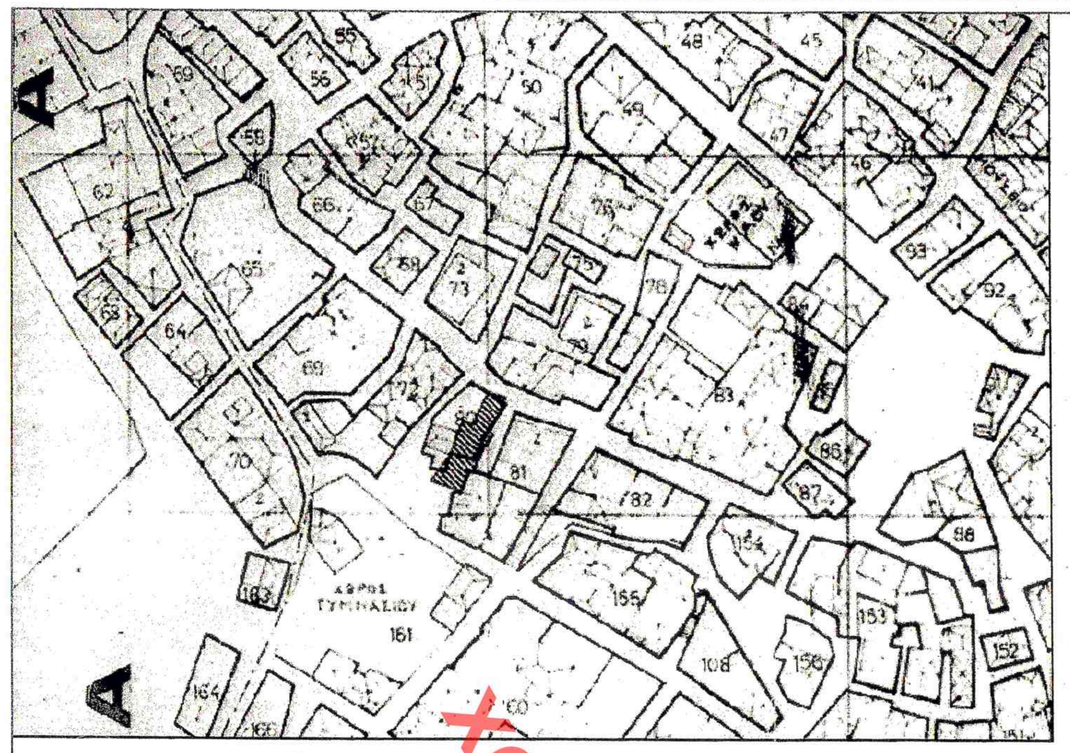

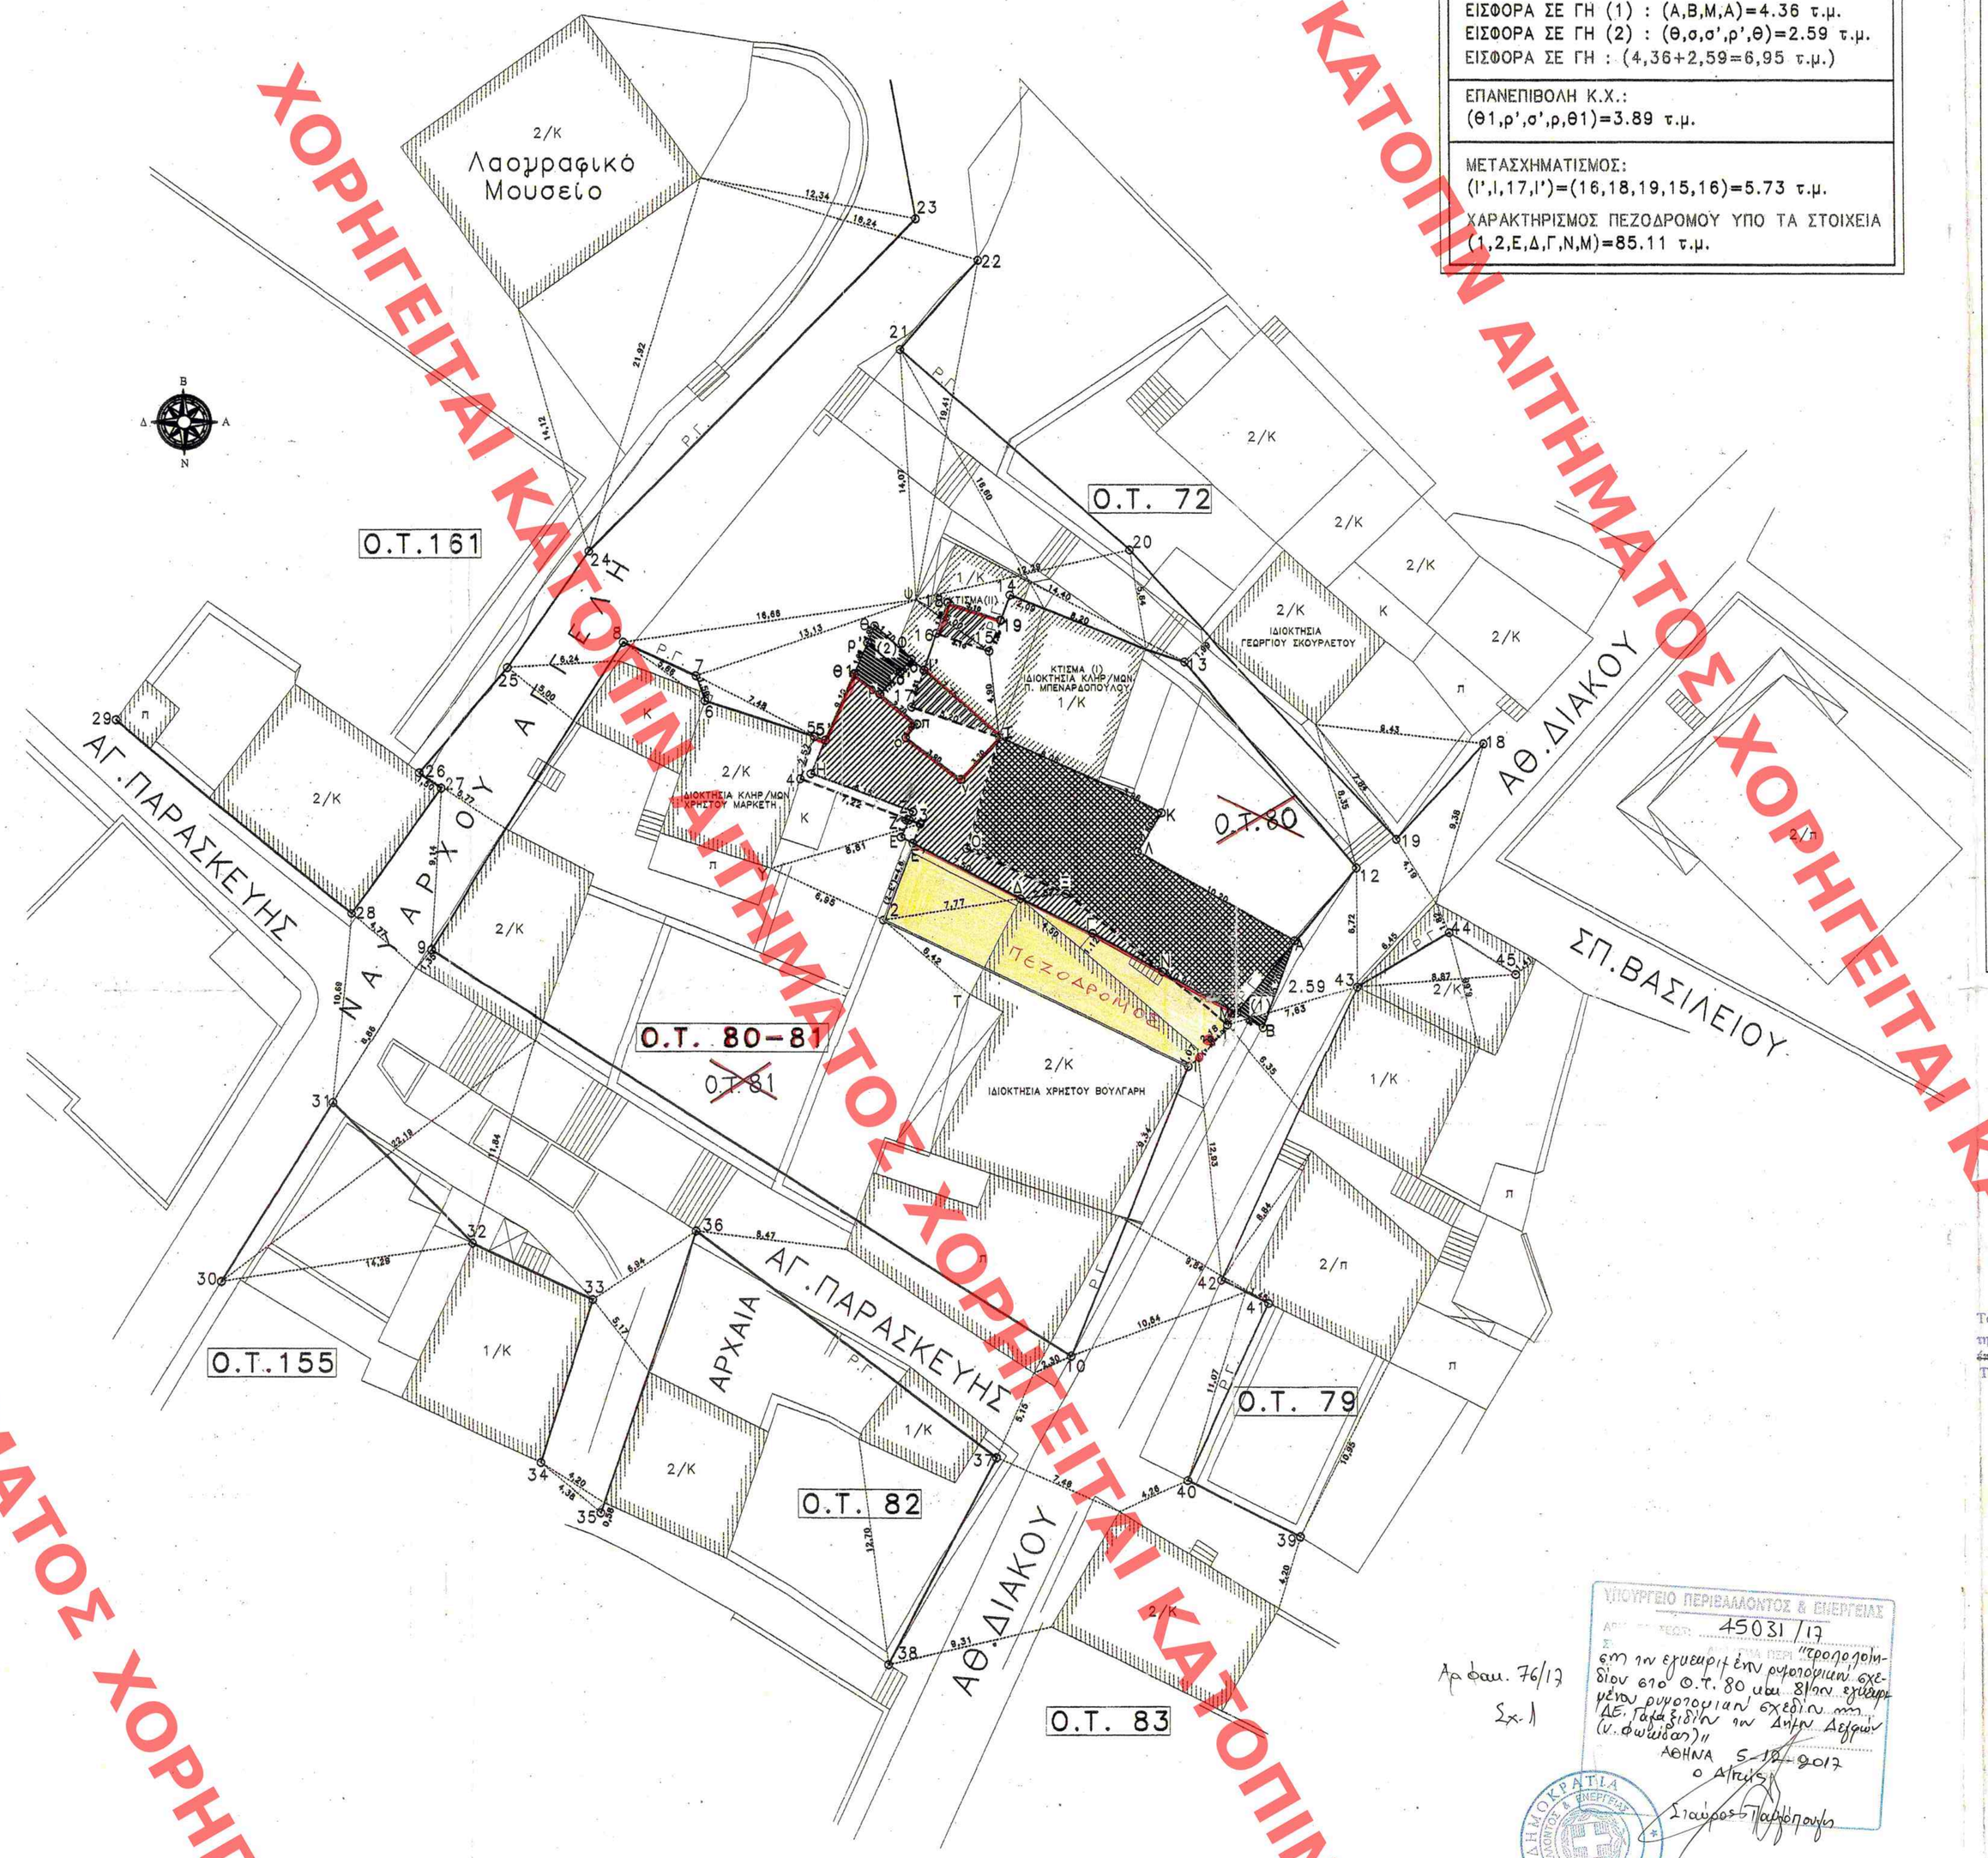

ΠΙΝΑΚΑΣ ΣΥΝΤΕΤΑΓΜΕΝΩΝ		
Α/Α	Χ	Υ
1	358781.43	4248662.97
2	358764.30	4248671.18
3	358766.42	4248676.58
4	358759.66	4248679.11
5	358760.46	4248681.50
6	358754.31	4248683.50
7	358753.81	4248684.91
8	358749.73	4248686.82
9	358738.84	4248669.45
10	358774.77	4248646.79
11	358783.63	4248665.29
12	358790.96	4248674.15
13	358781.28	4248685.74
14	358771.46	4248689.49
15	358770.30	4248686.33
16	358767.37	4248687.33
17	358765.95	4248683.16
18	358798.08	4248681.14
19	358793.18	4248675.75
20	358778.18	4248692.05
21	358765.41	4248703.27
22	358769.80	4248708.30
23	358766.34	4248710.61
24	358747.83	4248691.93
25	358743.24	4248685.38
26	358736.21	4248679.44
27	358739.43	4248678.57
28	358734.33	4248671.52
29	358721.21	4248682.40
30	358727.10	4248650.86
31	358733.31	4248660.88

ΠΙΝΑΚΑΣ ΣΥΝΤΕΤΑΓΜΕΝΩΝ		
Α/Α	Χ	Υ
32	358741.22	4248653.03
33	358747.97	4248649.89
34	358745.04	4248640.78
35	358748.41	4248637.98
36	358753.75	4248653.74
37	358770.60	4248641.10
38	358764.53	4248629.52
39	358787.73	4248636.69
40	358781.31	4248639.83
41	358785.99	4248649.74
42	358783.29	4248651.05
43	358790.96	4248667.43
44	358796.09	4248670.50
45	358799.80	4248668.15
ν	358768.72	4248679.08
ο	358765.62	4248681.44
π	358766.27	4248682.20
ρ	358764.15	4248683.87
σ	358765.96	4248685.88
Α	358787.47	4248670.02
Β	358785.67	4248665.14
Γ	358776.01	4248670.42
Δ	358771.99	4248672.38
Ε	358765.32	4248675.84
Ζ	358766.03	4248677.27
Η	358760.26	4248679.40
Θ	358763.87	4248687.75
Ι	358770.86	4248681.46
Κ	358779.98	4248677.22
Λ	358778.59	4248675.04
Μ	358784.18	4248665.95
Ν	358779.97	4248668.26
Ξ	358774.55	4248672.66
Ο	358769.01	4248675.20

ΕΙΣΦΟΡΑ ΣΕ ΓΗ (1) : (Α,Β,Μ,Α)=4.36 τ.μ.
ΕΙΣΦΟΡΑ ΣΕ ΓΗ (2) : (θ,σ,σ',ρ',θ)=2.59 τ.μ.
ΕΙΣΦΟΡΑ ΣΕ ΓΗ : (4,36+2,59=6,95 τ.μ.)

ΕΠΑΝΕΠΙΒΟΛΗ Κ.Χ.:
(θ1,ρ',σ',ρ,θ1)=3.89 τ.μ.

ΜΕΤΑΞΗΜΑΤΙΣΜΟΣ:
(Ι',Ι,17,Ι')=(16,18,19,15,16)=5.73 τ.μ.

ΧΑΡΑΚΤΗΡΙΣΜΟΣ ΠΕΖΟΔΡΟΜΟΥ ΥΠΟ ΤΑ ΣΤΟΙΧΕΙΑ
(1,2,Ε,Δ,Γ,Ν,Μ)=85.11 τ.μ.

ΠΕΡΙΓΡΑΜΜΑ ΟΙΚΟΠΕΔΟΥ

ΠΕΡΙΓΡΑΜΜΑ ΟΙΚΟΠΕΔΟΥ ΜΕΤΑ ΤΗ ΡΥΜΟΤΟΜΗΣΗ

ΕΜΒΑΔΟΝ ΟΙΚΟΠΕΔΟΥ

Εμβαδόν οικοπέδου υπό τα στοιχεία (Α.Β.Γ.Δ.Ε.Ζ.Η.Θ.Ι.Κ.Λ.Α)=179,03 Μ2
Εμβαδόν ρυμοτομουμένων τμημάτων υπό τα στοιχεία (Α.Β.Μ.Α)= 4,36 μ2
(Ν.Γ.Δ.Ε'.3.Ζ'.Ζ.Η.Θ.ο.ρ.π.ο.ν.Ι.Ο.Ξ.Ν)= 65,15 μ2
Συνολικό εμβαδόν ρυμοτομούμενων τμημάτων
4,36+65,15=69.51 μ2
Εμβαδόν οικοπέδου μετά τη ρυμοτόμηση υπό τα στοιχεία (Α.Μ.Ν.Ξ.Ο.Ι.Κ.Λ.Α)=109.52 μ2

Για το παρόν οικόπεδο προσκομίζετε το υπ' αριθμόν 23068/23-08-68 συμβολαιο του Ε.Χ.Σπυράκη.

ΔΗΛΩΣΗ 651/77

Δηλούται υπεύθυνα ότι το παρόν οικόπεδο υπό τα στοιχεία (Α.Β.Γ.Δ.Ε.Ζ.Η.Θ.Ι.Κ.Λ.Α) ευρίσκεται εντός εγκεκριμένου ρυμοτομικού σχεδίου πόλεως Γαλαξιδίου, στον τομέα Β' και δεν προέρχεται από κατάτμηση.
Τα όρια υποδείχθησαν από τον ιδιοκτήτη κ. Γ.Σκουρλέτο.

ο ιδιοκτήτης ο μηχανικός

ΟΡΟΙ ΔΟΜΗΣΗΣ

Π.Δ. 18.01.77 Φ.Ε.Κ. 27 Δ' / 08.02.77
Π.Δ. 84 Φ.Ε.Κ. 571 Δ' / 30.10.84
Π.Δ. 25.8.93 Φ.Ε.Κ. 1088 Δ'
Π.Δ. 19.12.94 Φ.Ε.Κ. 4 Δ' / 13.01.95

Τομέας Β'	κανόνας	παράκκλιση
πρόσωπο	13 μ.	8 μ.
αρτιότητα	300 μ2	150 μ2
κάλυψη	60 %	
σ.δ.	1.2	
όροφοι	2	
ύψος	7.0 μ + 1.5 μ στέγη	

Εγκρίνεται Αρχαιολόγος
Εγκρίνεται Αρχιτεκτονικής επιτροπής

Το παρόν διάγραμμα συνοδεύει την υπ' αριθ. εισήγηση ... της Δ/νσης Πολεοδομίας & Αρχιτεκτονικής Τμήματος Π.Ο.

Ο Τμηματάρχης
Α. ΣΥΚΠΑΡΗΣ

ΚΕΝΤΡΙΚΟ ΣΥΜΒΟΥΛΙΟ ΠΟΛΕΟΔΟΜΙΚΩΝ ΘΕΜΑΤΩΝ & ΑΜΦΙΣΒΗΤΗΣΕΩΝ
Το παρόν σχεδιάγραμμα μελετήθηκε από το ΚΕΣΥΠΟΦΑ. την 28/11/2012 και εγκρίθηκε σύμφωνα με την υπ' αριθμ. 110 γνωμοδότησή του
ΠΡΟΕΔΡΟΣ Σ. ΑΝΕΣΙΑΔΗΣ ΓΡΑΜΜΑΤΕΑΣ Χ. ΚΑΣΑΠΗ

Το παρόν διάγραμμα συνοδεύει την απόφ. 18.10.12 εισήγηση ... της Δ/νσης Πολεοδομίας & Αρχιτεκτονικής Τμήματος Π.Ο.

Ο Τμηματάρχης
Α. ΣΥΚΠΑΡΗΣ

Το παρόν διάγραμμα συνοδεύει την απόφ. 5.6.14 εισήγηση ... της Δ/νσης Αρχιτεκτονικής Τμήματος Π.Ο. Δ/ντής

Γ. ΓΚΑΜΑΣΟΥΛΑΣ

Το παρόν διάγραμμα συνοδεύει την από 13/6/16 εισήγηση του ΔΑΟΚΑ / Τμήμα Α

Η Τμηματάρχης
Δ. Ματσούκα

ΚΕΝΤΡΙΚΟ ΣΥΜΒΟΥΛΙΟ ΠΟΛΕΟΔΟΜΙΚΩΝ ΘΕΜΑΤΩΝ & ΑΜΦΙΣΒΗΤΗΣΕΩΝ
Το παρόν σχεδιάγραμμα μελετήθηκε από το ΚΕΣΥΠΟΦΑ. την 11/6/2014 και εγκρίθηκε σύμφωνα με την υπ' αριθμ. 11 γνωμοδότησή του
ΠΡΟΕΔΡΟΣ Σ. ΑΝΕΣΙΑΔΗΣ ΓΡΑΜΜΑΤΕΑΣ Χ. ΚΑΣΑΠΗ

ΚΕΝΤΡΙΚΟ ΣΥΜΒΟΥΛΙΟ ΑΡΧΙΤΕΚΤΟΝΙΚΗΣ
Το παρόν σχεδιάγραμμα μελετήθηκε από το ΚΕΣΑ. την 29-6-2016 και εγκρίθηκε σύμφωνα με την υπ' αριθμ. 23 γνωμοδότησή του
ΠΡΟΕΔΡΟΣ Ε. ΓΚΑΜΠΟΥΤΣΟΣ

ΥΠΟΥΡΓΕΙΟ ΠΕΡΙΒΑΛΛΟΝΤΟΣ & ΕΝΕΡΓΕΙΑΣ
ΑΡ. ΠΡΩΤ.: 45031 /17
ΕΣΩ ΤΗΝ ΕΓΚΡΙΣΗ ΕΝΤΟΣ ΕΓΚΕΚΡΙΜΕΝΟΥ ΡΥΜΟΤΟΜΙΚΟΥ ΣΧΕΔΙΟΥ ΕΠΟ Ο.Τ. 80 ΜΕΤΑ 81ΟΥ ΕΠΙΤΑΡΡΕΠΕΙ ΡΥΜΟΤΟΜΙΑΝ ΣΧΕΔΙΟΥ ΜΕ ΤΑΥΤΑ ΣΙΔΗΝ ΤΩΝ ΑΝΗΡΗ ΔΕΡΦΩΝ (Ν. ΦΩΚΙΔΟΣ)
ΑΘΗΝΑ 5-12-2017
Ο Δ/ΝΤΗΣ
Σταυρος Παλαιολογος

Αρ. φακ. 76/17
Σχ. 1

ΥΠΟΥΡΓΕΙΟ ΠΕΡΙΒΑΛΛΟΝΤΟΣ ΕΝΕΡΓΕΙΑΣ ΚΑΙ ΚΛΙΜΑΤΙΚΗΣ ΑΛΛΑΓΗΣ

Δ/ΝΣΗ ΑΡΧΙΤΕΚΤΟΝΙΚΗΣ
ΤΜΗΜΑ ΠΑΡΑΔΟΣΙΑΚΩΝ ΟΙΚΙΣΜΩΝ

ΘΕΣΗ: Γαλαξείδι

ΘΕΜΑ: Τροποποίηση του εγκεκριμένου ρυμοτομικού σχεδίου Γαλαξειδίου στα Ο.Τ. 80 - 81 λόγω άρσης απαλλοτρίωσης

ΣΧΕΔΙΟ: Τοπογραφικό Διάγραμμα

ΚΛΙΜΑΚΑ: 1:200

ΧΟΡΗΓΕΙΤΑΙ ΚΑΤΟΠΙΝ ΑΙΤΗΜΑΤΟΣ