


ΧΟΡΗΓΕΙΤΑΙ ΚΑΤΟΠΙΝ ΑΙΤΗΜΑΤΟΣ

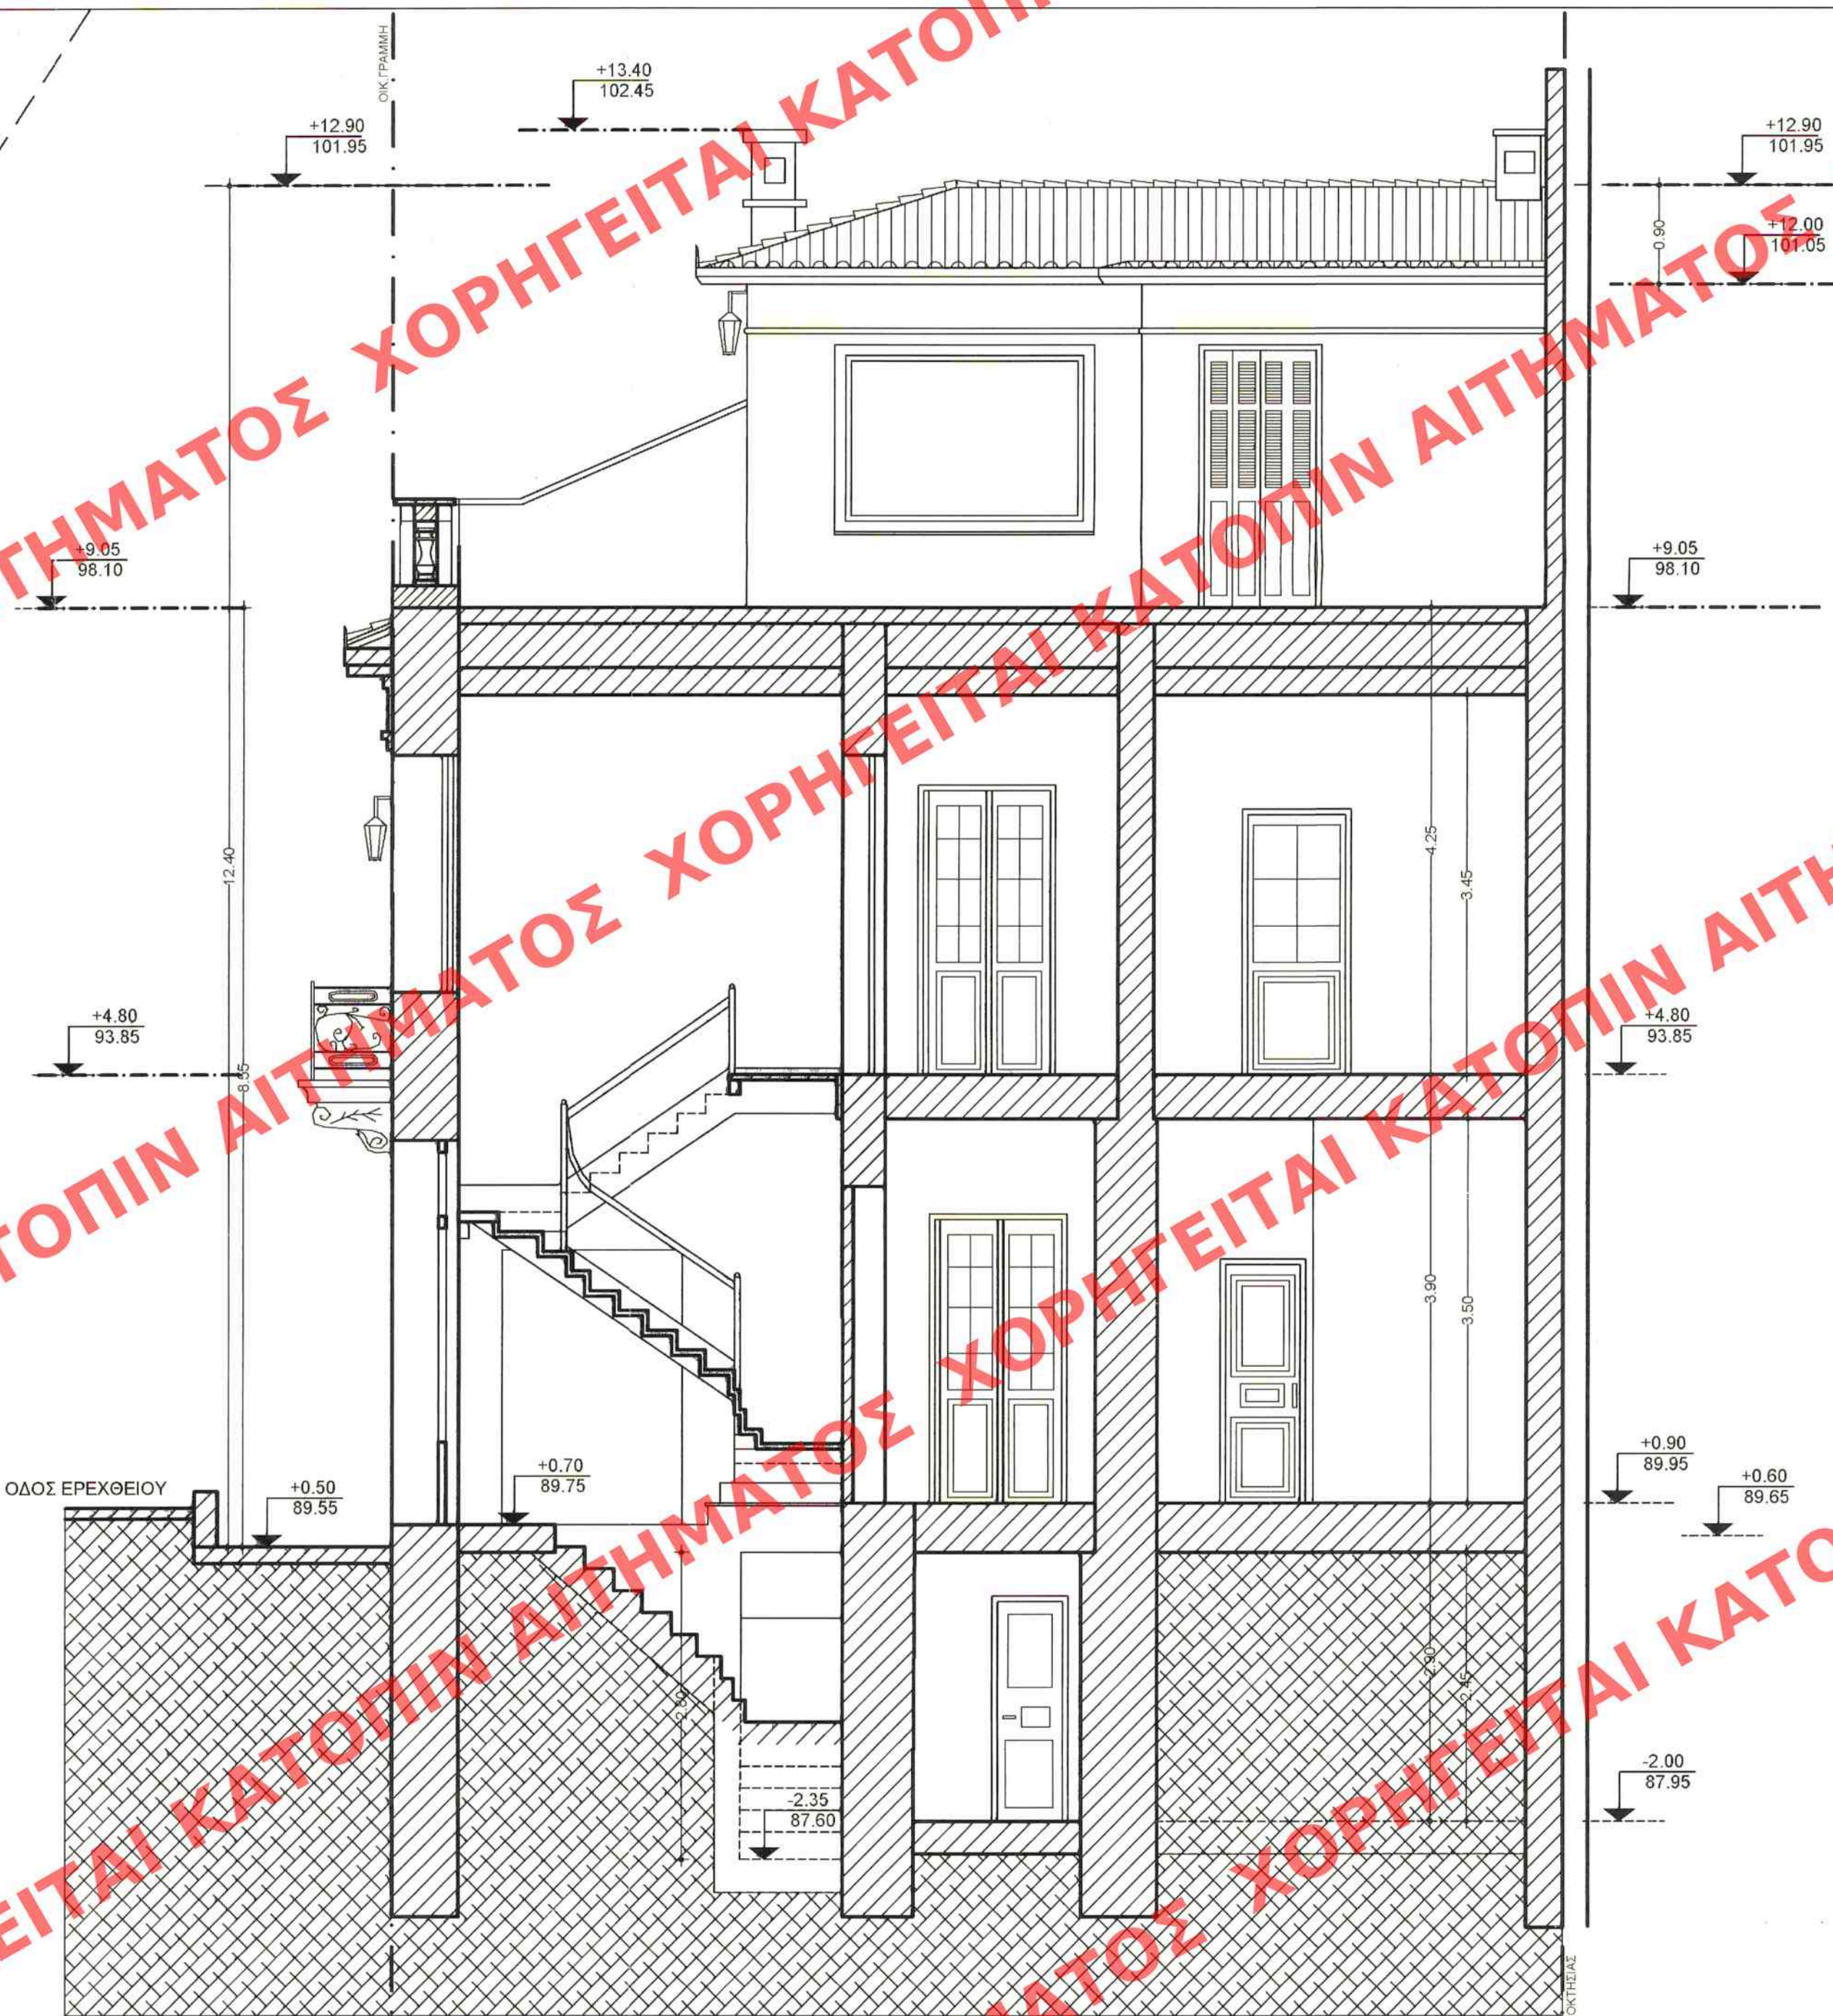

ΥΠΟΥΡΓΕΙΟ ΠΕΡΙΒΑΛΛΟΝΤΟΣ & ΕΝΕΡΓΕΙΑΣ  
 ΣΥΝΟΔΕΥΕΙ ΤΗΝ ΥΠ' ΑΡΙΘΜ. 49851/17 ΑΠΟΦΑΣΗ  
 Ψαρουλιού, υπ. Διατηρήσει... υπέρ των οδών  
 Ερεχθείου, αρ. 45 και Φραττή, αρ. Ο.Τ. 47/55, π. ελε-  
 υθέρων πυροσφομην... ελεθέρων π. Δήμ. Αθηνών  
 (ν. Αττικής) και υποδομής εδαφών φών και ησφα-  
 ρών... δόνηση αυτών... και χροιά αυτών...  
 ΑΘΗΝΑ, 5.12.2017.  
 Ο ΔΙΕΥΘΥΝΤΗΣ

Αρ. Φαμ. 75/17  
 Σχ. 12

ΚΕΝΤΡΙΚΟ ΣΥΜΒΟΥΛΙΟ  
 Το παρόν σχέδιο... μελετήθηκε από  
 το Κ.Ε.Σ.Α. υπ. αρ. 2.Α-7-2.0.12  
 και εγκρίθηκε σύμφωνα με την υπ' αριθμ.  
 7.6... για υποστήριξη του  
 ΓΡΑΜΜΑΤΕΑΣ



**Γιάννης Κατσουλέας & Συνεργάτες Μηχανικοί**

Γραφείο μελετών & κατασκευών τεχνικών-τουριστικών-ενεργειακών έργων  
 σύμβουλοι τεχνικών- τουριστικών-ενεργειακών έργων & επενδύσεων  
 βιοκλιματική αρχιτεκτονική - εξοικονόμηση ενέργειας & ύδατος  
 project & construction management  
 ΠΑΡΟΔΟΣ ΑΡΗ ΠΡΟΚΟΠΕΑ ΤΡΙΠΟΛΗ 22100  
 τηλ. : 2711102072-6945102537  
 e-mail : k.e.team.architektones@gmail.com

έργο : **ΑΠΟΚΑΤΑΣΤΑΣΗ ΔΙΩΡΟΦΟΥ ΚΤΗΡΙΟΥ ΜΕ ΔΩΜΑ (Β' ΟΡΟΦΟ) , ΥΠΟΓΕΙΟ ΚΑΙ ΣΤΕΓΗ ( ΓΙΑ ΧΡΗΣΗ ΞΕΝΟΔΟΧΕΙΟΥ- ΤΟΥΡΙΣΤΙΚΟ ΚΑΤΑΛΥΜΑ )**

εργοδότης : Δ. ΤΡΕΜΟΥΛΗΣ & Μ. CORCODEL O.E.

θέση : ΕΡΕΧΘΕΙΟΥ 45 & ΦΡΑΤΤΗ ΑΘΗΝΑ

μελετητές :  
 Γιάννης Κατσουλέας αρχιτέκτων μηχανικός  
 Ελευθερία Σφαέλλου αρχιτέκτων μηχανικός  
 Γιάννης Γιαννόπουλος πολιτικός μηχανικός  
 Γιώργος Προσβολίτης μηχανολόγος μηχανικός

**ΠΡΟΤΑΣΗ ΑΠΟΚΑΤΑΣΤΑΣΗΣ** αρχιτεκτονική μελέτη

θέμα σχεδίου : **ΤΟΜΗ Α-Α**  
 αρ. σχεδίου : **A.8**  
 κλίμακα : 1 : 50

ημερομηνία : ΣΕΠΤΕΜΒΡΙΟΣ 2016 παρατηρήσεις :

υπογραφή - σφραγίδα :  
**ΣΦΑΕΛΛΟΥ ΝΙΚ. ΕΛΕΥΘΕΡΙΑ**  
 ΔΙΠΛ. ΑΡΧΙΤΕΚΤΟΝ - ΜΗΧΑΝΙΚΟΣ  
 KARLSRUHE - ΓΕΡΜΑΝΙΑΣ  
 ΜΕΛΟΣ Τ.Ε.Ε. ΑΡΙΘΜΟΣ ΜΗΤΡΩΟΥ 99734  
 ΤΥΜΦΡΗΣΤΟΥ 51 • Τ.Κ. 152 34 ΧΑΛΑΝΔΡΙ  
 ΚΙΝ.: 6974 112231

έγκριση - θεώρηση :  
 Το παρόν διάγραμμα συντάχθηκε  
 την από 29.11.2016... αιτιολογείται  
 έκθεση της Δ/νσης Α.Ο.Κ.Α.  
 Τμήματος Δ.Κ.  
 Η/Υ Τμήματος  
 Ερηνή Ρίζη

ΑΚΡΙΒΕΣ ΑΝΤΙΓΡΑΦΟ  
 ΜΠΕΛΕΓΡΑΤΗ  
 ΜΑΓΔΑΛΗΝΗ