ΣΥΝΤΕΤΑΓΜΕΝΕΣ ΚΟΡΥΦΩΝ Ζώνης Β' Κηφισού

A343, 481378.079, 4215669.028, 0.00
A344, 481371.058, 4215606.054, 0.00
A345, 481349.055, 4215575.074, 0.00
A346, 480857.223, 4215541.269, 0.00
A347, 480776.219, 4215449.332, 0.00
A348, 480743.233, 4215456.342, 0.00
A349, 480684.227, 4215380.392, 0.00
A350, 480640.242, 4215379.409, 0.00
A351, 480600.264, 4215398.416, 0.00
A352, 480503.266, 4215308.486, 0.00
A353, 480690.144, 4215164.469, 0.00
A354, 480631.134, 4215078.522, 0.00
A355, 480592.108, 4214970.577, 0.00
A356, 480558.110, 4214941.600, 0.00
A357, 480411.155, 4214916.664, 0.00
A358, 480390.149, 4214879.685, 0.00
A359, 480430.111, 4214817.693, 0.00
A360, 480398.116, 4214798.712, 0.00
A361, 480368.138, 4214830.711, 0.00
A362, 480242.156, 4214752.786, 0.00
A363, 480208.180, 4214785.787, 0.00
A364, 480153.200, 4214784.808, 0.00
A365, 480100.211, 4214761.836, 0.00
A366, 479829.204, 4214476.041, 0.00
A367, 479899.153, 4214407.041, 0.00
A368, 479864.144, 4214349.075, 0.00
A369, 479869.104, 4214246.111, 0.00
A370, 479993.064, 4214261.059, 0.00
A371, 480070.050, 4214297.018, 0.00
A372, 480212.999, 4214301.963, 0.00
A373, 480247.004, 4214349.932, 0.00
A374, 480337.990, 4214401.880, 0.00
A375, 480481.946, 4214424.818, 0.00
A376, 480568.889, 4214358.810, 0.00
A377, 480701.842, 4214362.759, 0.00
A378, 480605.828, 4214229.843, 0.00
A379, 480566.840, 4214223.860, 0.00

ΠΙΝΑΚΑΣ ΣΥΝΤΕΤΑΓΜΕΝΩΝ ΚΟΡΥΦΩΝ
ΚΑΙ ΜΗΚΗ ΠΛΕΥΡΩΝ ΤΗΣ ΠΕΡΙΟΧΗΣ ΜΕΛΕΤΗΣ

Κωδικός:Ε ΠΕΡΙΟΧΗ ΜΕΛΕΤΗΣ	E= 195041.61 μ²		
Κορυφές	X	Y	Πλευρές
X1	480700.853	4214609.446	87.08
X2	480613.797	4214607.286	40.91
X3	480573.655	4214599.381	204.19
X4	480404.540	4214484.958	49.10
X5	480364.618	4214456.374	15.04
X6	480352.686	4214465.535	50.65
X7	480325.368	4214508.188	4.10
X8	480323.155	4214511.645	12.02
X9	480316.670	4214521.770	22.27
X10	480301.900	4214538.440	10.03
X11	480295.243	4214545.943	71.12
X12	480256.890	4214605.840	36.47
X13	480225.424	4214587.401	125.69
X14	480105.750	4214548.990	23.31
X15	480082.580	4214551.510	19.73
X16	480062.940	4214553.380	75.34
X17	479994.610	4214585.120	10.04
X18	479985.893	4214590.096	16.64
X19	479973.711	4214601.437	26.86
X20	479948.962	4214611.876	24.31
X21	479965.565	4214629.638	34.03
X22	479988.957	4214654.353	8.45
X23	479994.788	4214660.474	44.14
X24	480025.120	4214692.544	8.48
X25	480030.936	4214698.720	44.26
X26	480061.471	4214730.759	8.33
X27	480067.234	4214736.773	39.19
X28	480093.903	4214765.494	11.25
X29	480098.644	4214760.183	32.56
X30	480119.930	4214730.300	43.08
X31	480146.140	4214696.110	15.21
X32	480151.628	4214710.300	27.46
X33	480171.687	4214729.057	42.77
X34	480184.348	4214769.914	6.33
X35	480188.939	4214774.266	10.70
X36	480196.999	4214767.228	4.97
X37	480200.635	4214763.834	13.64
X38	480210.294	4214773.470	7.36
X39	480215.339	4214778.834	41.31
X40	480244.972	4214750.051	118.38
X41	480344.645	4214813.922	1.92
X42	480353.840	4214819.820	10.91
X43	480352.644	4214821.700	19.38
X44	480368.998	4214832.107	96.78
X45	480420.959	4214750.461	20.99
X46	480438.797	4214761.519	8.86
X47	480446.408	4214766.057	20.26
X48	480463.435	4214777.044	20.07
X49	480480.219	4214788.047	132.81
X50	480408.552	4214899.861	14.69
X51	480401.820	4214910.630	8.11
X52	480408.247	4214915.448	6.50
X53	480414.221	4214912.900	40.39
X54	480454.018	4214919.770	1.50
X54A	480453.762	4214921.248	96.75
X55	480549.102	4214937.707	9.81
X56	480558.110	4214941.600	44.67
X57	480592.108	4214970.577	27.65
X58	480604.917	4214995.084	48.04
X59	480629.090	4215036.600	34.83
X60	480623.070	4215070.910	8.57
X61	480625.980	4215078.972	2.78
X62	480627.119	4215081.508	2.42
X63	480628.488	4215083.502	5.30
X64	480633.606	4215082.122	58.98
X65	480666.990	4215130.746	522.40

ΠΙΝΑΚΑΣ ΣΥΝΤΕΤΑΓΜΕΝΩΝ ΚΟΡΥΦΩΝ
ΚΑΙ ΜΗΚΗ ΠΛΕΥΡΩΝ ΤΩΝ Ο.Τ. ΤΗΣ ΠΕΡΙΟΧΗΣ ΜΕΛΕΤΗΣ

ΟΤ 01	E= 8793.37 μ²		
Κορυφές	X	Y	Πλευρές
T1	480630.831	4215077.685	9.87
T2	480640.365	4215075.122	7.82
T3	480647.902	4215073.054	2.94
T4	480649.193	4215075.692	26.49
T5	480665.021	4215096.938	8.36
T6	480671.757	4215091.982	18.31
T7	480673.991	4215073.809	98.03
T8	480749.790	4215011.650	4.21
T9	480749.710	4215007.440	78.39
T10	480686.412	4214961.207	86.03
T11	480623.538	4215019.920	6.84
T12	480626.704	4215025.978	36.28
T13	480625.241	4215062.223	16.44

ΚΧ 02	E= 294.12 μ²		
Κορυφές	X	Y	Πλευρές
T1	480688.646	4214959.121	75.53
T2	480749.640	4215003.670	5.02
T3	480749.540	4214998.650	71.73
T4	480691.618	4214956.345	4.07

ΚΧ 03	E= 213.24 μ²		
Κορυφές	X	Y	Πλευρές
T1	480639.019	4214922.875	53.31
T2	480682.069	4214954.317	4.07
T3	480685.041	4214951.542	53.46
T4	480641.868	4214920.009	4.04

ΟΤ 04	E= 3598.28 μ²		
Κορυφές	X	Y	Πλευρές
T1	480619.694	4215012.564	82.29
T2	480679.835	4214956.403	53.19
T3	480636.879	4214925.029	58.51
T4	480595.634	4214966.527	51.94

ΟΤ 05	E= 6476.35 μ²		
Κορυφές	X	Y	Πλευρές
T1	480513.170	4214926.430	37.92
T2	480550.539	4214932.881	11.16
T3	480560.782	4214937.308	37.43
T4	480589.267	4214961.585	58.27
T5	480630.344	4214920.255	38.21
T6	480599.490	4214897.720	71.35
T7	480572.865	4214831.530	112.11

ΚΧ 06	E= 425.03 μ²		
Κορυφές	X	Y	Πλευρές
T1	480601.950	4214895.800	37.81
T2	480632.484	4214918.102	4.04
T3	480635.332	4214915.236	37.28
T4	480605.230	4214893.250	65.39
T5	480580.834	4214832.579	6.97
T6	480574.995	4214828.782	72.24

ΟΤ 07	E= 4846.56 μ²		
Κορυφές	X	Y	Πλευρές
T1	480465.821	4214918.256	39.40
T2	480504.645	4214924.958	118.99
T3	480568.003	4214824.235	37.39
T4	480536.657	4214803.851	132.90
T5	480464.632	4214915.546	2.96

ΟΤ 08	E= 1473.74 μ²		
Κορυφές	X	Y	Πλευρές
T1	480414.817	4214909.451	40.39
T2	480454.613	4214916.321	28.85
T3	480470.246	4214892.078	[illegible]
T4	480436.791	4214870.628	42.92
T5	480413.629	4214906.765	2.94

ΟΤ 09	E= 4241.10 μ²		
Κορυφές	X	Y	Πλευρές
T1	480438.949	4214867.260	39.75
T2	480472.413	4214888.717	106.17
T3	480529.950	4214799.490	40.05
T4	480496.379	4214777.659	106.43

ΚΧ 10	E= 70.22 μ²		
Κορυφές	X	Y	Πλευρές
T1	480420.959	4214750.461	20.99
T2	480438.797	4214761.519	0.40
T3	480439.008	4214761.180	4.23
T4	480435.443	4214758.904	12.17
T5	480428.289	4214749.386	12.17
T6	480429.134	4214737.509	15.32

ΟΤ 11	E= 1871.18 μ²		
Κορυφές	X	Y	Πλευρές
T1	480353.241	4214820.764	16.38
T2	480367.068	4214829.553	114.01
T3	480428.279	4214733.372	16.42
T4	480414.521	4214724.414	114.19

ΟΤ 12	E= 4022.72 μ²		
Κορυφές	X	Y	Πλευρές
T1	480316.114	4214788.502	37.64
T2	480347.802	4214808.819	107.14
T3	480405.303	4214718.411	37.36
T4	480373.997	4214698.026	107.41

ΟΤ 13	E= 452.65 μ²		
Κορυφές	X	Y	Πλευρές
T1	480328.509	4214723.258	16.72
T2	480342.593	4214732.268	45.83
T3	480367.292	4214693.661	3.02
T4	480364.759	4214692.011	47.86

ΚΦ 14	E= 6621.05 μ²		
Κορυφές	X	Y	Πλευρές
T1	480240.959	4214740.354	41.69
T2	480276.050	4214762.853	16.93
T3	480285.421	4214748.757	39.27
T4	480318.503	4214769.922	41.70
T5	480340.976	4214734.795	20.75
T6	480323.500	4214723.615	17.33
T7	480336.629	4214712.298	33.68
T8	480362.141	4214690.306	47.11
T9	480322.667	4214664.602	33.33
T10	480298.278	4214687.325	2.09
T11	480296.748	4214688.750	19.21
T12	480280.561	4214678.402	47.23
T13	480255.124	4214718.194	26.30
T14	480290.612	4214740.949	

ΟΤ 15	E= 507.12 μ²		
Κορυφές	X	Y	Πλευρές
T1	480278.594	4214764.444	36.57
T2	480309.377	4214784.187	13.93
T3	480316.887	4214772.449	3.00
T4	480314.360	4214770.833	33.33
T5	480286.287	4214752.873	13.90

ΟΤ 16	E= 658.06 μ²		
Κορυφές	X	Y	Πλευρές
T1	480282.177	4214675.875	16.89
T2	480296.405	4214684.970	32.35
T3	480320.077	4214662.916	24.95
T4	480299.166	4214649.299	31.54

ΟΤ 17	E= 5171.29 μ²		
Κορυφές	X	Y	Πλευρές
T1	480182.404	4214753.506	15.46
T2	480186.981	4214768.277	2.81
T3	480189.022	4214770.211	15.74
T4	480200.704	4214759.666	15.88
T5	480211.948	4214770.883	149.48
T6	480292.461	4214644.934	33.58
T7	480264.319	4214626.609	151.04

ΟΤ 18	E= 3148.72 μ²		
Κορυφές	X	Y	Πλευρές
T1	480170.149	4214723.512	5.71
T2	480174.317	4214727.410	11.67
T3	480177.771	4214738.556	139.64
T4	480253.506	4214621.234	3.00
T5	480250.918	4214619.719	47.50
T6	480211.146	4214645.695	4.77
T7	480206.387	4214645.938	33.58
T8	480178.273	4214664.301	59.77

ΟΤ 19	E= 4084.41 μ²		
Κορυφές	X	Y	Πλευρές
T1	480136.750	4214641.483	71.92
T2	480208.581	4214637.815	41.35
T3	480243.204	4214615.201	27.75
T4	480219.260	4214601.179	43.07
T5	480178.254	4214588.015	11.52
T6	480174.888	4214599.035	52.44
T7	480122.568	4214602.523	41.46

ΟΤ 20	E= 1194.84 μ²		
Κορυφές	X	Y	Πλευρές
T1	480153.944	4214688.717	16.09
T2	480170.005	4214687.777	26.66
T3	480173.629	4214661.361	27.28
T4	480196.468	4214646.444	56.93
T5	480139.613	4214649.348	41.90

ΚΧ 21	E= 214.08 μ²		
Κορυφές	X	Y	Πλευρές
T1	480164.784	4214718.495	1.22
T2	480165.676	4214719.330	28.79
T3	480169.589	4214690.807	14.60
T4	480155.015	4214691.659	28.56

ΚΧ 22	E= 988.19 μ²		
Κορυφές	X	Y	Πλευρές
T1	480140.283	4214691.385	8.00
T2	480147.800	4214688.649	123.52
T3	480105.547	4214572.577	8.00
T4	480098.030	4214575.313	123.52

ΟΤ 23	E= 1172.06 μ²		
Κορυφές	X	Y	Πλευρές
T1	480099.363	4214755.209	32.26
T2	480117.910	4214728.816	32.70
T3	480137.811	4214702.866	1.94
T4	480137.146	4214701.040	68.00
T5	480075.295	4214729.288	35.37

ΟΤ 24	E= 3368.32 μ²		
Κορυφές	X	Y	Πλευρές
T1	480069.433	4214723.170	71.42
T2	480134.401	4214693.499	42.16
T3	480119.981	4214653.885	89.23
T4	480038.898	4214691.131	44.26

ΟΤ 25	E= 4238.60 μ²		
Κορυφές	X	Y	Πλευρές
T1	480033.111	4214684.985	92.58
T2	480117.235	4214646.343	41.96
T3	480102.882	4214606.913	110.17
T4	480002.780	4214652.915	44.14

ΟΤ 26	E= 4926.65 μ²		
Κορυφές	X	Y	Πλευρές
T1	479996.946	4214646.792	113.57
T2	480100.136	4214599.370	35.45
T3	480088.011	4214566.061	21.18
T4	480066.924	4214568.068	77.81
T5	479996.359	4214600.847	31.16
T6	479973.555	4214622.077	34.03

ΟΤ 27	E= 912.08 μ²		
Κορυφές	X	Y	Πλευρές
T1	480119.718	4214594.695	49.24
T2	480168.849	4214591.420	6.12
T3	480170.636	4214585.569	59.05
T4	480114.416	4214567.521	4.64
T5	480110.951	4214570.610	25.63

ΟΤ 28	E= 2286.88 μ²		
Κορυφές	X	Y	Πλευρές
T1	480270.349	4214612.636	36.26
T2	480300.731	4214632.419	63.37
T3	480334.738	4214578.948	36.06
T4	480304.399	4214559.467	63.14

ΟΤ 29	E= 3341.47 μ²		
Κορυφές	X	Y	Πλευρές
T1	480307.634	4214554.414	36.04
T2	480337.958	4214573.885	92.20
T3	480387.439	4214496.082	35.29
T4	480358.743	4214475.539	0.71
T5	480358.050	4214475.690	93.48

ΚΧ 30	E= 98.69 μ²		
Κορυφές	X	Y	Πλευρές
T1	480360.060	4214475.252	34.33
T2	480387.976	4214495.237	3.01
T3	480389.589	4214492.702	31.46
T4	480364.010	4214474.390	4.04

ΚΧ 31	E= 108.45 μ²		
Κορυφές	X	Y	Πλευρές
T1	480394.495	4214499.894	36.15
T2	480424.435	4214520.152	3.00
T3	480426.050	4214517.622	36.15
T4	480396.106	4214497.362	3.00

ΟΤ 32	E= 3304.27 μ²		
Κορυφές	X	Y	Πλευρές
T1	480344.605	4214578.340	35.96
T2	480374.719	4214597.998	91.37
T3	480423.896	4214520.995	36.15
T4	480393.958	4214500.739	91.97

ΟΤ 33	E= 2269.63 μ²		
Κορυφές	X	Y	Πλευρές
T1	480307.436	4214636.785	35.83
T2	480337.462	4214656.336	63.22
T3	480371.489	4214603.055	35.95
T4	480341.385	4214583.403	63.26

ΟΤ 34	E= 2113.73 μ²		
Κορυφές	X	Y	Πλευρές
T1	480344.166	4214660.702	36.79
T2	480374.993	4214680.775	57.41
T3	480405.948	4214632.428	36.85
T4	480375.067	4214612.316	57.41

ΚΧ 35	E= 477.93 μ²		
Κορυφές	X	Y	Πλευρές
T1	480375.605	4214611.473	36.85
T2	480406.488	4214631.585	12.96
T3	480413.477	4214620.669	36.87
T4	480382.586	4214600.542	12.97

ΟΤ 36	E= 3239.39 μ²		
Κορυφές	X	Y	Πλευρές
T1	480383.125	4214599.699	36.87
T2	480414.016	4214619.827	87.42
T3	480461.154	4214546.203	36.98
T4	480430.525	4214525.479	88.07

ΚΧ 37	E= 110.95 μ²		
Κορυφές	X	Y	Πλευρές
T1	480431.063	4214524.636	36.98
T2	480461.694	4214545.361	3.00
T3	480463.312	4214542.833	36.99
T4	480432.678	4214522.107	3.00

ΚΧ 38	E= 120.25 μ²		
Κορυφές	X	Y	Πλευρές
T1	480468.322	4214549.845	40.08
T2	480501.520	4214572.308	3.00
T3	480503.137	4214569.779	40.08
T4	480469.940	4214547.318	3.00

ΟΤ 39	E= 3487.65 μ²		
Κορυφές	X	Y	Πλευρές
T1	480420.716	4214624.200	40.13
T2	480454.307	4214646.160	86.65
T3	480500.982	4214573.150	40.08
T4	480467.782	4214550.688	87.29

ΟΤ 40	E= 2663.49 μ²		
Κορυφές	X	Y	Πλευρές
T1	480381.697	4214685.141	20.21
T2	480398.629	4214696.166	19.98
T3	480415.370	4214707.067	39.00
T4	480436.377	4214674.208	27.29
T5	480451.075	4214651.216	40.14
T6	480417.480	4214629.253	10.95
T7	480411.576	4214638.474	55.41
ΟΤ 40	Κοινωφελή		
T7	480411.576	4214638.474	20.21
T8	480428.451	4214649.593	16.45
T9	480419.577	4214663.451	38.85
T2	480398.629	4214696.166	

ΚΧ 42	E= 62.76 μ²		
Κορυφές	X	Y	Πλευρές
T1	480438.691	4214722.253	0.15
T2	480438.819	4214722.336	0.90
T3	480439.314	4214721.585	13.29
T4	480450.030	4214714.302	13.29
T5	480462.767	4214716.686	2.47
T6	480464.836	4214718.030	0.10
T7	480464.888	4214717.948	19.63
T8	480448.215	4214707.597	17.48

ΟΤ 43	E= 2273.96 μ²		
Κορυφές	X	Y	Πλευρές
T1	480422.074	4214711.432	19.83
T2	480438.691	4214722.253	17.48
T3	480448.215	4214707.597	19.63
T4	480464.888	4214717.948	48.16
T5	480490.757	4214677.331	39.51
T6	480457.915	4214655.370	66.54

ΟΤ 44	E= 3395.86 μ²		
Κορυφές	X	Y	Πλευρές
T1	480461.147	4214650.313	39.50
T2	480493.981	4214672.269	86.05
T3	480540.206	4214599.690	39.36
T4	480507.610	4214577.635	86.26

ΚΧ 45	E= 118.06 μ²		
Κορυφές	X	Y	Πλευρές
T1	480508.148	4214576.792	39.36
T2	480540.743	4214598.846	3.00
T3	480542.356	4214596.315	39.35
T4	480509.765	4214574.264	3.00

ΚΧ 46	E= 118.14 μ²		
Κορυφές	X	Y	Πλευρές
T1	480550.686	4214605.573	18.60
T2	480566.090	4214615.996	21.52
T3	480587.159	4214620.390	3.23
T4	480588.896	4214617.670	21.53
T5	480567.770	4214613.510	18.68
T6	480552.298	4214603.042	3.00

ΟΤ 47	E= 2602.35 μ²		
Κορυφές	X	Y	Πλευρές
T1	480514.230	4214662.813	38.70
T2	480548.032	4214681.666	71.63
T3	480586.584	4214621.292	21.34
T4	480565.693	4214616.934	18.77
T5	480550.149	4214606.417	66.86

ΟΤ 48	E= 3005.33 μ²		
Κορυφές	X	Y	Πλευρές
T1	480474.946	4214724.494	18.38
T2	480490.058	4214734.958	17.35
T3	480480.838	4214749.660	20.04
T4	480497.640	4214760.586	87.63
T5	480544.798	4214686.732	38.70
T6	480511.002	4214667.883	67.12

ΚΧ 49	E= 55.81 μ²		
Κορυφές	X	Y	Πλευρές
T1	480474.900	4214724.567	1.63
T2	480476.270	4214725.457	13.23
T3	480483.640	4214736.042	13.23
T4	480481.411	4214748.746	16.28
T5	480490.058	4214734.958	18.38
T6	480474.946	4214724.494	0.09

ΚΧ 50	E= 859.19 μ²		
Κορυφές	X	Y	Πλευρές
T1	480442.371	4214751.463	15.26
T2	480455.208	4214759.707	1.32
T3	480456.465	4214760.110	1.02
T4	480457.450	4214760.357	2.68
T5	480460.104	4214759.998	1.22
T6	480461.224	4214759.519	1.53
T7	480462.606	4214758.853	1.74
T8	480463.757	4214757.548	3.65
T9	480465.905	4214754.603	6.51
T10	480469.461	4214749.154	7.19
T11	480473.178	4214743.000	0.41
T12	480473.305	4214742.606	0.62
T13	480473.398	4214741.996	2.39
T14	480473.567	4214739.617	2.06
T15	480473.548	4214737.562	1.64
T16	480472.996	4214736.020	1.37
T17	480472.328	4214734.821	17.49
T18	480457.657	4214725.292	1.78
T19	480455.984	4214724.677	1.19
T20	480454.797	4214724.660	2.95
T21	480451.876	4214725.037	2.97
T22	480449.010	4214725.827	0.51
T23	480448.550	4214726.034	0.27
T24	480448.368	4214726.228	1.05
T25	480447.696	4214727.038	17.08
T26	480438.355	4214741.333	0.54
T27	480438.113	4214741.820	0.51
T28	480438.007	4214742.316	0.88
T29	480437.956	4214743.195	4.57
T30	480438.946	4214747.658	2.46
T31	480440.265	4214749.735	1.18
T32	480441.086	4214750.581	1.56

ΚΧ 51	E= 35.03 μ²		
Κορυφές	X	Y	Πλευρές
T1	480458.515	4214770.298	7.78
T2	480465.050	4214774.515	14.45
T3	480472.824	4214762.341	0.15
T4	480472.698	4214762.259	8.48
T5	480466.603	4214768.036	8.48

ΟΤ 51Α	E= 290.86 μ²		
Κορυφές	X	Y	Πλευρές
T1	480481.838	4214785.521	14.52
T2	480489.672	4214773.297	20.10
T3	480472.824	4214762.341	14.45
T4	480465.050	4214774.515	20.07

ΟΤ 5[illegible]	E= 3338.61 μ²		
Κορυφές	X	Y	Πλευρές
T1	480504.347	4214764.947	39.96
T2	480537.850	4214786.734	83.48
T3	480582.844	4214716.416	40.04
T4	480549.251	4214694.623	83.44

ΚΧ 53	E= 478.75 μ²		
Κορυφές	X	Y	Πλευρές
T1	480549.789	4214693.780	40.04
T2	480583.383	4214715.573	11.95
T3	480589.826	4214705.504	40.06
T4	480556.223	4214683.704	11.96

ΟΤ 54	E= 3233.89 μ²		
Κορυφές	X	Y	Πλευρές
T1	480556.761	4214682.861	40.06
T2	480590.365	4214704.662	92.27
T3	480640.093	4214626.945	28.26
T4	480611.845	4214626.244	17.15
T5	480595.015	4214622.952	71.08

ΚΧ 55	E= 136.35 μ²		
Κορυφές	X	Y	Πλευρές
T1	480595.593	4214622.047	16.67
T2	480611.954	4214625.246	28.78
T3	480640.723	4214625.960	3.51
T4	480642.613	4214623.006	30.47
T5	480612.150	4214622.250	15.11
T6	480597.327	4214619.331	3.22

ΚΧ 56	E= 123.28 μ²		
Κορυφές	X	Y	Πλευρές
T1	480650.072	4214626.192	42.59
T2	480692.652	4214627.249	3.23
T3	480691.540	4214624.220	39.59
T4	480651.962	4214623.238	3.51

ΟΤ 57	E= 4594.60 μ²		
Κορυφές	X	Y	Πλευρές
T1	480597.055	4214709.049	41.98
T2	480632.338	4214731.793	116.45
T3	480695.000	4214633.640	5.73
T4	480693.023	4214628.258	43.60
T5	480649.442	4214627.177	97.20

ΟΤ 58	E= 3845.31 μ²		
Κορυφές	X	Y	Πλευρές
T1	480544.557	4214791.096	42.08
T2	480579.832	4214814.035	91.57
T3	480629.109	4214736.850	41.98
T4	480593.821	4214714.103	91.41

ΚΧ 59	E= 736.36 μ²		
Κορυφές	X	Y	Πλευρές
T1	480582.350	4214815.673	3.50
T2	480585.280	4214817.578	209.13
T3	480697.820	4214641.310	4.40
T4	480696.300	4214637.180	211.76

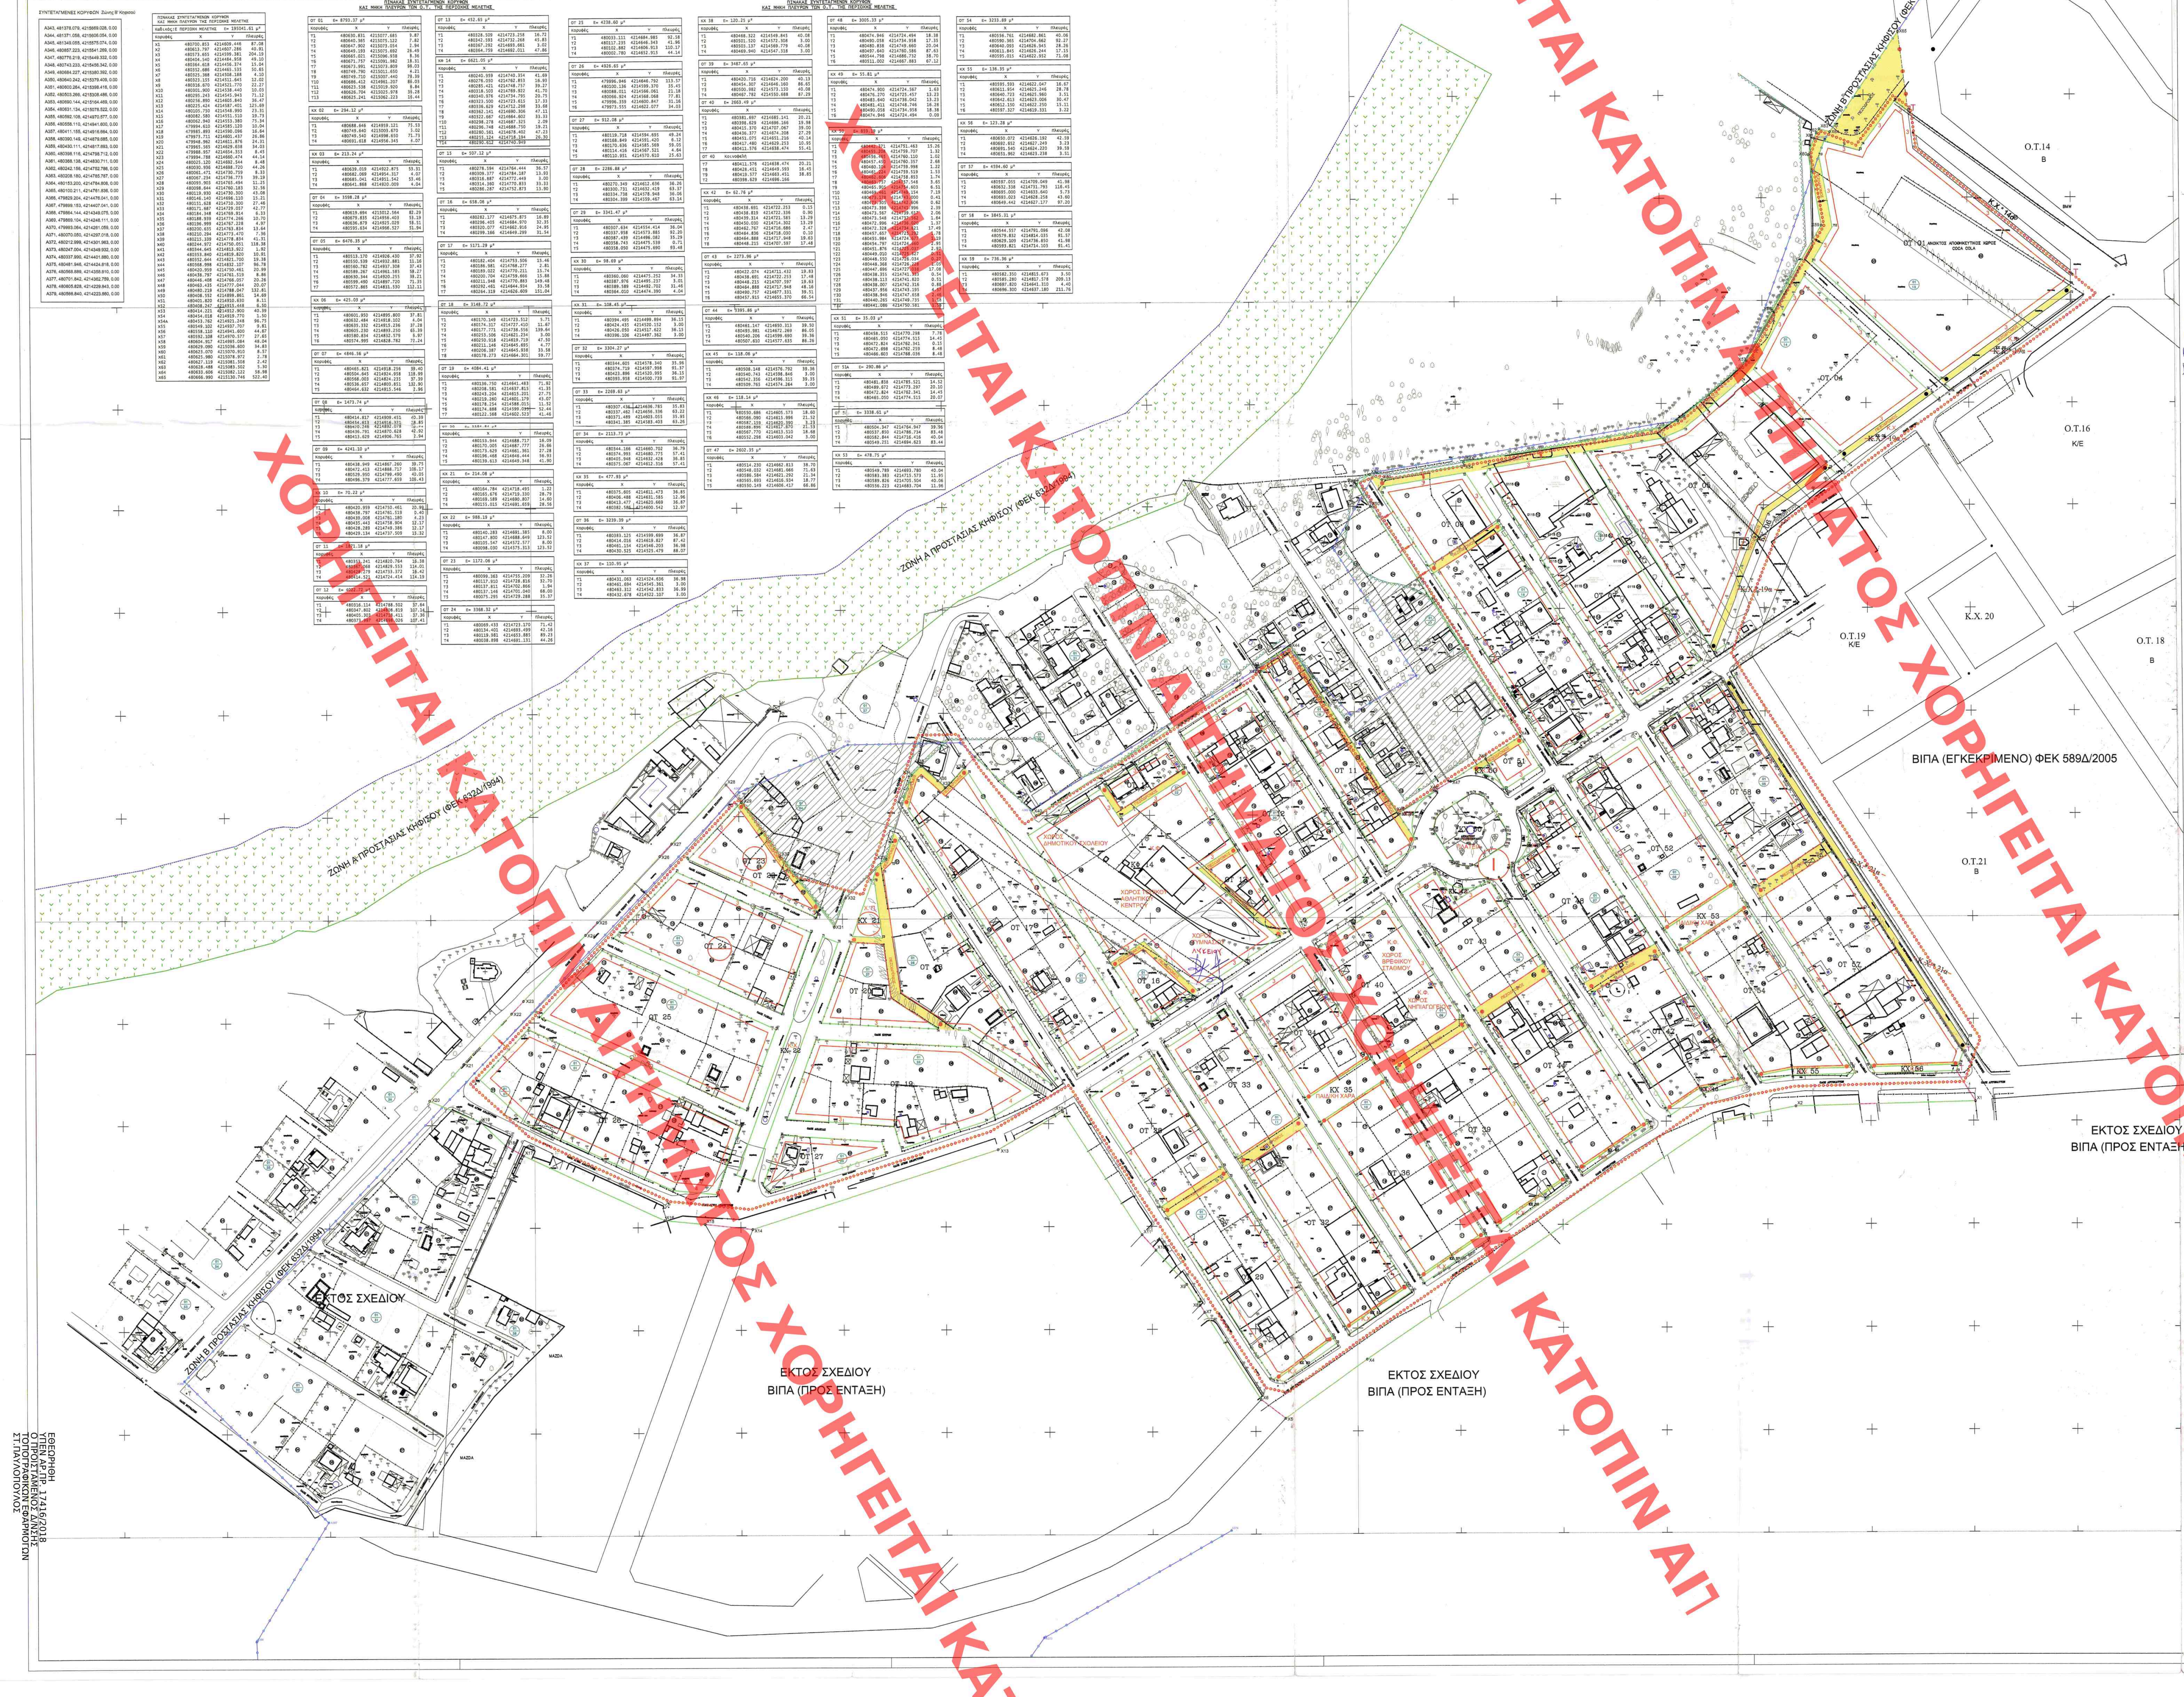

ΧΟΡΗΓΕΙΤΑΙ ΚΑΤΟΠΙΝ ΑΙΤΗΜΑΤΟΣ

ΠΡΟΣΑΡΤΑΤΑΙ
στο με αριθμ. πρωτ. 1464/12-05-2016
έγγραφο Δ/νσης Δασών Ανατ. Αττικής.
Αθήνα, 12/05/2016
Η ασκούσα καθήκοντα Γ.Γ.Α.Δ.Α.
Καλλιόπη Καρδαγίτσου

ΠΡΟΣΑΡΤΑΤΑΙ
Εις το υπ' αριθ 1878/30280/15-04-2016
έγγραφο Δασαρχείου Πεντέλης
Αθήνα 13-04-2016
Ο
Δασάρχης α.α.
ΑΘΑΝΑΣΙΟΣ ΡΕΠΠΑΣ
ΔΑΣΟΛΟΓΟΣ

ΥΠΟΜΝΗΜΑ

ΟΡΙΑ

- ▨ ΟΡΙΟ ΖΩΝΗΣ Α ΠΡΟΣΤΑΣΙΑΣ ΚΗΦΙΣΟΥ
- —o—o— ΟΡΙΟ ΖΩΝΗΣ Β ΠΡΟΣΤΑΣΙΑΣ ΚΗΦΙΣΟΥ
- ~~~ ΟΡΙΟ ΧΑΡΑΚΤΗΡΙΣΜΟΥ ΔΑΣΙΚΗΣ ΕΚΤΑΣΗΣ (ΒΑΣΕΙ ΤΟΥ Α.Π. 5365 /23-7-1998 ΕΓΓΡΑΦΟΥ ΔΑΣΑΡΧΕΙΟΥ ΠΕΝΤΕΛΗΣ)
- ······ ΟΡΙΟ ΠΕΡΙΟΧΗΣ ΜΕΛΕΤΗΣ

ΠΟΛΕΟΔΟΜΙΚΑ ΣΤΟΙΧΕΙΑ

- — ΡΥΜΟΤΟΜΙΚΗ ΓΡΑΜΜΗ (ΠΡΑΣΙΝΗ)
- — ΟΙΚΟΔΟΜΙΚΗ ΓΡΑΜΜΗ (ΚΟΚΚΙΝΗ)
- ═ ΠΡΟΚΗΠΙΟ (ΠΡΑΣΙΑ)

ΧΡΗΣΕΙΣ ΓΗΣ

- ☐ ΑΜΙΓΗΣ ΚΑΤΟΙΚΙΑ
- ΚΧ ΕΛΕΥΘΕΡΟΙ ΧΩΡΟΙ - ΠΡΑΣΙΝΟ
- ΚΦ ΚΟΙΝΩΦΕΛΕΙΣ ΕΓΚΑΤΑΣΤΑΣΕΙΣ

ΚΥΚΛΟΦΟΡΙΑ

- ═ ΟΔΙΚΟ ΔΙΚΤΥΟ
- 🟨 ΠΕΖΟΔΡΟΜΟΣ

ΚΕΝΤΡΙΚΟ ΣΥΜΒΟΥΛΙΟ ΠΟΛΕΟΔΟΜΙΚΩΝ ΘΕΜΑΤΩΝ & ΑΜΦΙΣΒΗΤΗΣΕΩΝ
Το παρόν σχεδιάγραμμα μελετήθηκε από το ΚΕ.ΣΥ ΠΟ Θ.Α. την 7/12/2016
και εγκρίθηκε σύμφωνα με την υπ' αριθμ 88 γνωμοδότηση του
ΠΡΟΕΔΡΟΣ ΓΡΑΜΜΑΤΕΑΣ
Ε. Κλαμπατσέα
Χ. ΚΑΣΑΠΗ

Το παρόν διάγραμμα συνοδεύει
την από 30/11/16
εισήγηση της Δ/νσης Πολεοδομ.
Σχ/σμού Υπουργείου Περιβ/ντος
& Ενέργειας.
Ο ΠΡΟΪΣΤΑΜΕΝΟΣ ΤΗΣ ΔΙΕΥΘΥΝΣΗΣ
Θ. Ψυχογιός

ΟΡΟΙ ΔΟΜΗΣΗΣ - ΧΡΗΣΕΙΣ ΓΗΣ						
ΤΟΜΕΑΣ	ΑΡΤΙΟΤΗΤΑ	ΠΑΡΕΚΚΛΙΣΗ	ΚΑΛΥΨΗ	σ.δ.	ΥΨΟΣ ΚΤΙΡΙΟΥ	ΧΡΗΣΕΙΣ ΓΗΣ
I	Ε: 250 τ.μ. Π: 12 μ.	(1)	50%	0.50	~~7.50 μ. (2 όροφοι)~~ 8,00	Αμιγής κατοικία

1/ Είναι κατά παρέκκλιση άρτια τα δημιουργούμενα μετά τη ρυμοτόμηση εφόσον έχουν ελάχιστο πρόσωπο 8 μ. και ελάχιστο εμβαδόν 150 τ.μ.

ΝΟΜΑΡΧΙΑΚΗ ΑΥΤΟΔΙΟΙΚΗΣΗ ΑΤΤΙΚΗΣ
ΔΗΜΟΣ ΚΗΦΙΣΙΑΣ

ΜΕΛΕΤΗ ΚΤΗΜΑΤΟΓΡΑΦΗΣΗΣ-ΠΟΛΕΟΔΟΜΗΣΗΣ-ΠΡΑΞΗΣ ΕΦΑΡΜΟΓΗΣ ΠΕΡΙΟΧΗΣ "ΠΑΝΟΡΑΜΑ" ΔΗΜΟΥ ΚΗΦΙΣΙΑΣ

ΓΕΩΔΑΙΤΙΚΑ ΣΤΟΙΧΕΙΑ

Ελληνικό Γεωδαιτικό Σύστημα Αναφοράς 1987 (Ε.Γ.Σ.Α. '87)
Ελλειψοειδές Αναφοράς: GRS '80 (a=6.378.137 m, 1/f=298,25722210)
Προβολή: Εγκάρσια Μερκατορική
Κεντρικός Μεσημβρινός: λ=24 00' 00'' με κ=0,99965
Τετμημένη Κεντρικού Μεσημβρινού: +500.000 m
Γεωγραφικό Πλάτος Αναφοράς: 00 00' 00''

ΕΠΙΒΛΕΠΟΝΤΕΣ ΜΗΧΑΝΙΚΟΙ

ΘΕΟΔΩΡΟΣ ΧΑΛΙΜΟΥΡΔΑΣ
Αγρονόμος - Τοπογράφος Μηχανικός

ΓΙΑΣΕΜΗ ΚΕΝΤΟΥΡΗ
Αγρονόμος - Τοπογράφος Μηχανικός

ΔΙΑΝΟΜΗ ΚΤΗΜΑΤΟΓΡΑΦΙΚΩΝ ΔΙΑΓΡΑΜΜΑΤΩΝ

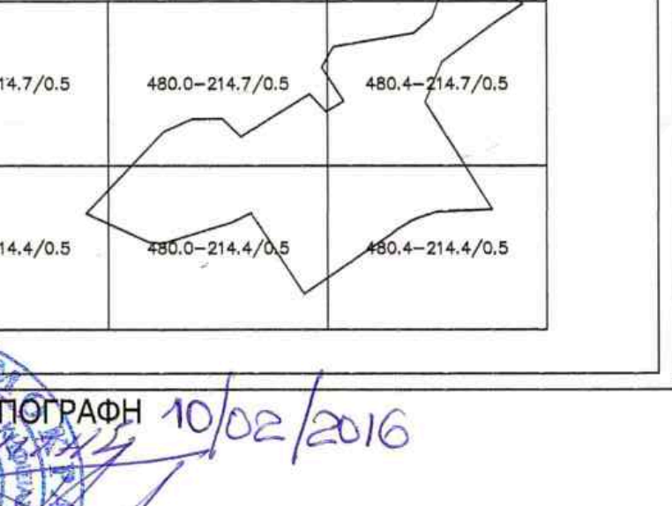

ΟΜΑΔΑ ΜΕΛΕΤΗΣ

ΑΝΑΣΤΑΣΙΑ ΒΟΙΒΟΝΔΑ
Αρχιτέκτων - Πολεοδόμος

ΔΗΜΗΤΡΙΟΣ ΖΑΦΕΙΡΟΥΛΗΣ
Αγρ. Τοπ. Μηχ. - Συγκοινωνιολόγος

ΧΡΥΣΑ ΠΕΤΡΙΤΣΗ
Αρχιτέκτων - Χωροτάκτης

ΕΥΑΓΓΕΛΙΑ ΜΕΡΤΖΙΟΥ
Δασολόγος - Περιβαλλοντολόγος

ΣΕΡΑΦΕΙΜ ΣΚΟΒΟΛΑΣ
Γεωλόγος

ΒΙΚΤΩΡΙΑ ΒΟΙΒΟΝΔΑ-ΔΑΝΑΗ ΚΑΨΟΚΕΦΑΛΟΥ
Επιτόπου έρευνα και χαρτογραφική παραγωγή
Απόδοση θεματικών χαρτών

ΣΦΡΑΓΙΔΑ - ΥΠΟΓΡΑΦΗ 10/02/2016

ΖΑΦΕΙΡΟΥΛΗΣ ΚΩΝ. ΔΗΜΗΤΡΙΟΣ
ΑΓΡ. - ΤΟΠΟΓΡΑΦΟΣ ΜΗΧΑΝΙΚΟΣ
Α.Μ. Τ.Ε.Ε. 39453
ΤΡΙΠΟΛΕΩΣ 35, ΚΗΦΙΣΙΑ - ΤΗΛ. 210 5786928
ΑΦΜ: 029006522 - ΔΟΥ: ΚΗΦΙΣΙΑΣ

ΑΝΑΔΟΧΟΙ ΜΕΛΕΤΗΣ	ΑΝΑΣΤΑΣΙΑ Α. ΒΟΙΒΟΝΔΑ Αρχιτέκτων - Πολεοδόμος	ΔΗΜΗΤΡΙΟΣ ΖΑΦΕΙΡΟΥΛΗΣ Αγρονόμος - Τοπογράφος Μηχανικός

ΧΑΡΤΗΣ Π.1	ΡΥΜΟΤΟΜΙΚΟ ΣΧΕΔΙΟ
Β2' ΣΤΑΔΙΟ:	ΟΡΙΣΤΙΚΗ ΜΕΛΕΤΗ
ΚΛΙΜΑΚΑ: 1:1000	ΔΗΜΟΣ ΚΗΦΙΣΙΑΣ
ΙΑΝΟΥΑΡΙΟΣ 2016	ΠΕΡΙΦΕΡΕΙΑ ΑΤΤΙΚΗΣ

ΕΘΕΩΡΗΘΗ
ΥΠΕΝ ΑΡ.ΠΡ. 17416/2018
Ο ΠΡΟΙΣΤΑΜΕΝΟΣ Δ/ΝΣΗΣ
ΤΟΠΟΓΡΑΦΙΚΩΝ ΕΦΑΡΜΟΓΩΝ
ΣΤ.ΠΑΥΛΟΠΟΥΛΟΣ