


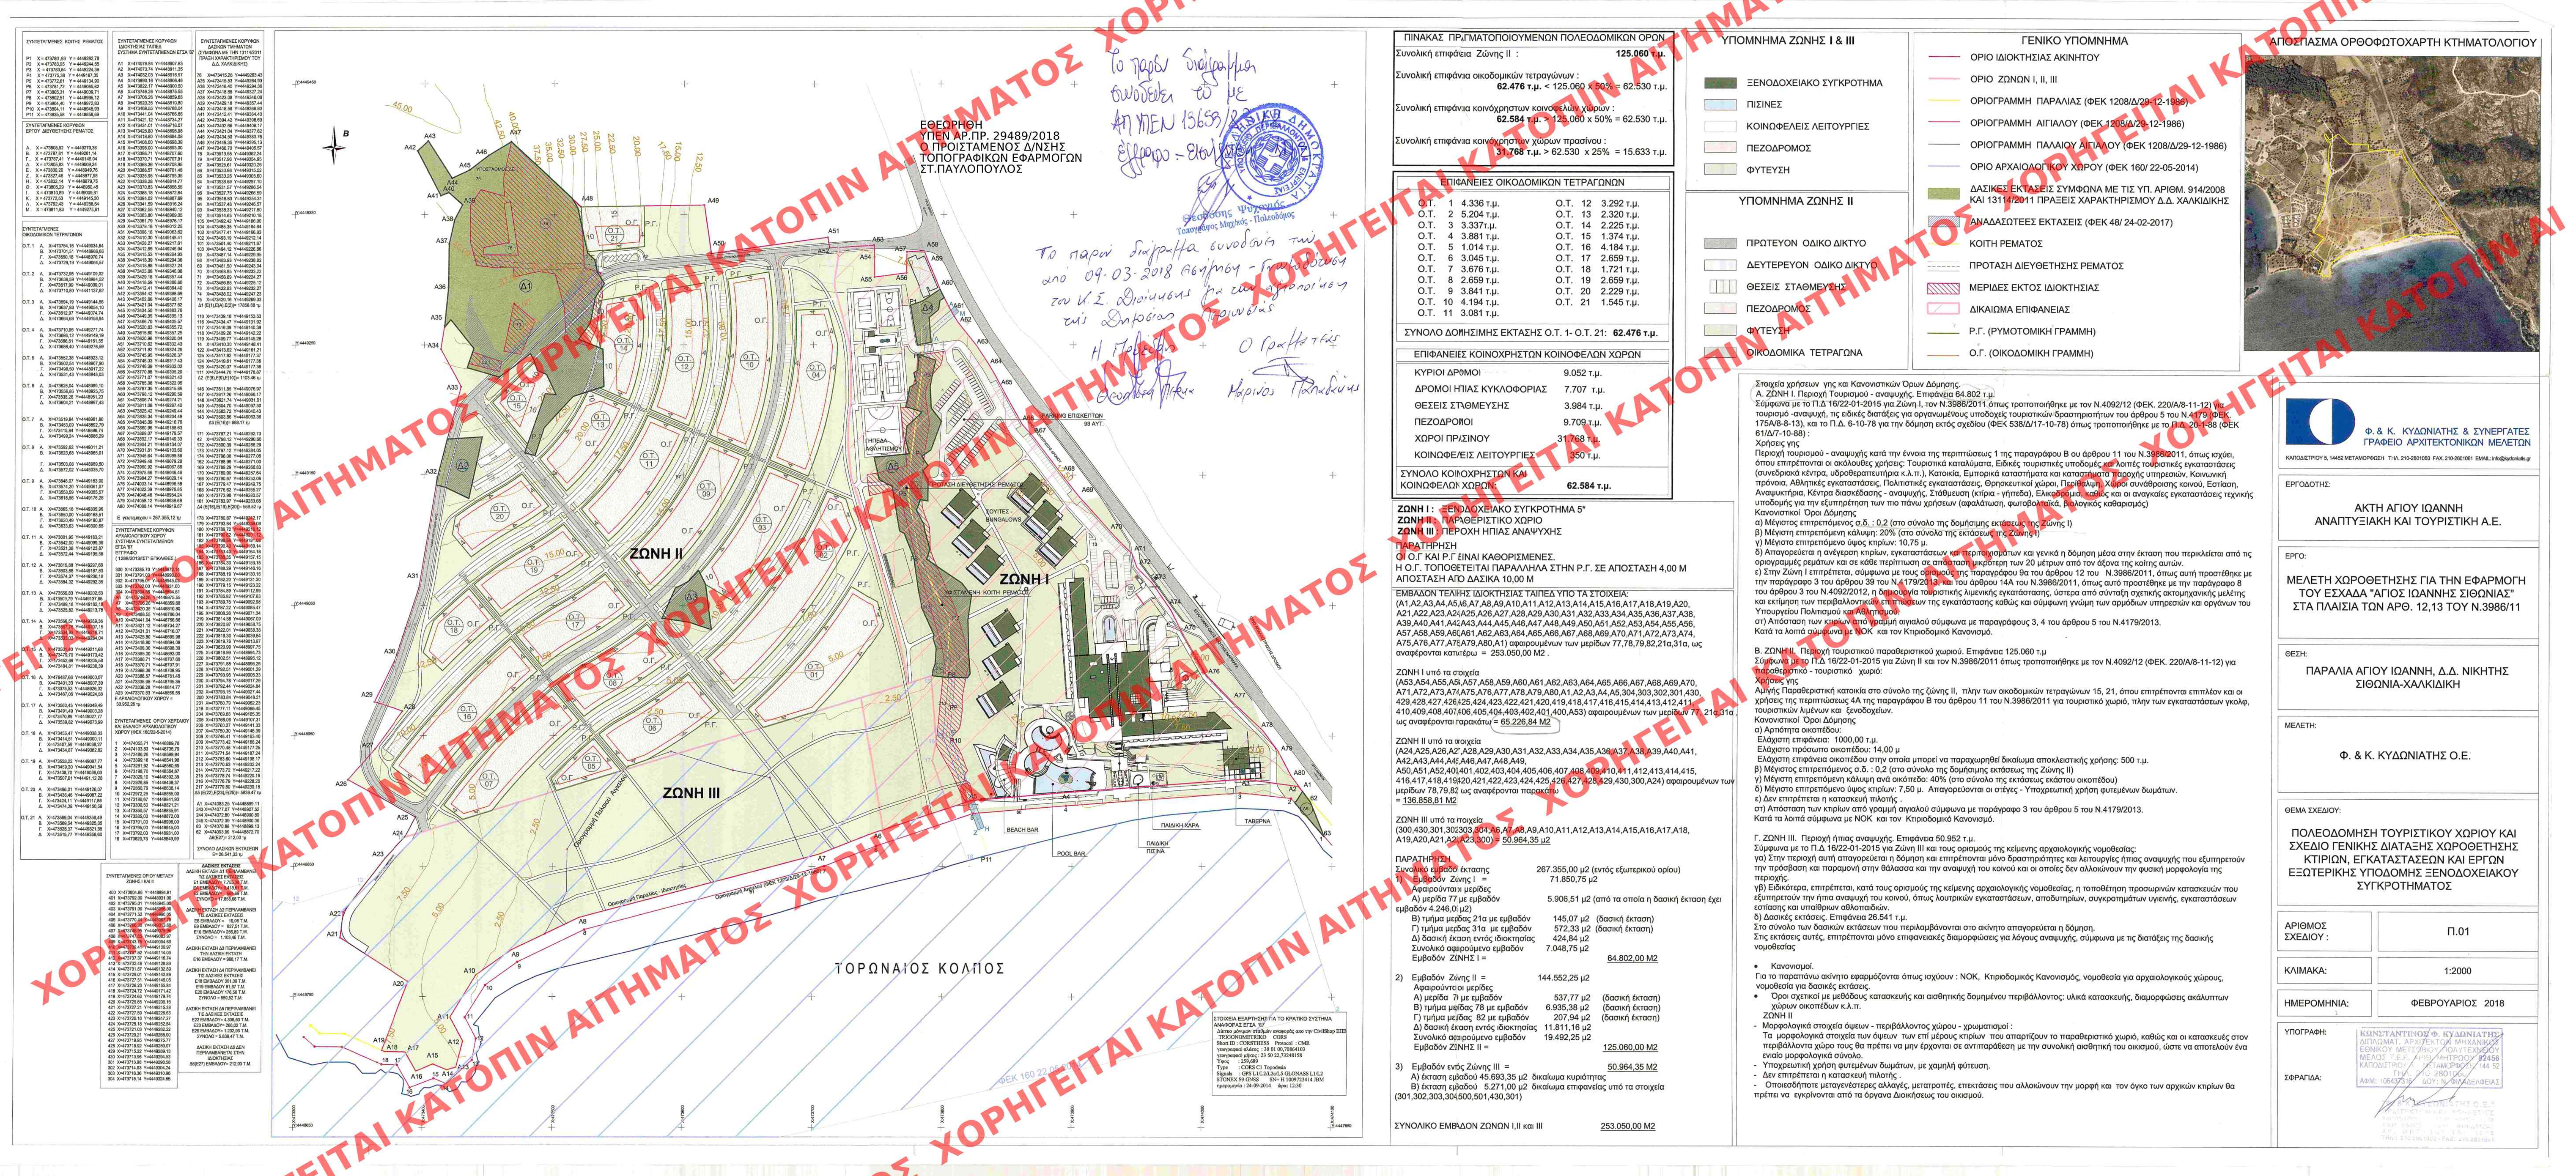

ΠΙΝΑΚΑΣ ΠΡΑΓΜΑΤΟΠΟΙΟΥΜΕΝΩΝ ΠΟΛΕΟΔΟΜΙΚΩΝ ΟΡΩΝ	
Συνολική επιφάνεια Ζώνης II :	125.060 τ.μ.
Συνολική επιφάνεια οικοδομικών τετραγώνων :	62.476 τ.μ. < 125.060 x 50% = 62.530 τ.μ.
Συνολική επιφάνεια κοινόχρηστων κοινοφελών χώρων :	62.584 τ.μ. > 125.060 x 50% = 62.530 τ.μ.
Συνολική επιφάνεια κοινόχρηστων χώρων πρασίνου :	31.768 τ.μ. > 62.530 x 25% = 15.633 τ.μ.

ΕΠΙΦΑΝΕΙΕΣ ΟΙΚΟΔΟΜΙΚΩΝ ΤΕΤΡΑΓΩΝΩΝ	
Ο.Τ. 1	4.396 τ.μ.
Ο.Τ. 2	5.204 τ.μ.
Ο.Τ. 3	3.337 τ.μ.
Ο.Τ. 4	3.881 τ.μ.
Ο.Τ. 5	1.014 τ.μ.
Ο.Τ. 6	3.045 τ.μ.
Ο.Τ. 7	3.676 τ.μ.
Ο.Τ. 8	2.659 τ.μ.
Ο.Τ. 9	3.841 τ.μ.
Ο.Τ. 10	4.194 τ.μ.
Ο.Τ. 11	3.081 τ.μ.
Ο.Τ. 12	3.292 τ.μ.
Ο.Τ. 13	2.320 τ.μ.
Ο.Τ. 14	2.225 τ.μ.
Ο.Τ. 15	1.374 τ.μ.
Ο.Τ. 16	4.184 τ.μ.
Ο.Τ. 17	2.659 τ.μ.
Ο.Τ. 18	1.721 τ.μ.
Ο.Τ. 19	2.659 τ.μ.
Ο.Τ. 20	2.229 τ.μ.
Ο.Τ. 21	1.545 τ.μ.

ΣΥΝΟΛΟ ΔΟΜΗΣΙΜΗΣ ΕΚΤΑΣΗΣ Ο.Τ. 1-Ο.Τ. 21: 62.476 τ.μ.	
ΕΠΙΦΑΝΕΙΕΣ ΚΟΙΝΟΧΡΗΣΤΩΝ ΚΟΙΝΟΦΕΛΩΝ ΧΩΡΩΝ	
ΚΥΡΙΟΙ ΔΡΟΜΟΙ	9.052 τ.μ.
ΔΡΟΜΟΙ ΗΛΙΑΣ ΚΥΚΛΟΦΟΡΙΑΣ	7.707 τ.μ.
ΘΕΣΕΙΣ ΣΤΑΘΜΕΥΣΗΣ	3.984 τ.μ.
ΠΕΖΟΔΡΟΜΟΙ	9.709 τ.μ.
ΧΩΡΟΙ ΠΡΑΣΙΝΟΥ	31.768 τ.μ.
ΚΟΙΝΟΦΕΛΕΙΣ ΛΕΙΤΟΥΡΓΙΕΣ	350 τ.μ.
ΣΥΝΟΛΟ ΚΟΙΝΟΧΡΗΣΤΩΝ ΚΑΙ ΚΟΙΝΟΦΕΛΩΝ ΧΩΡΩΝ: 62.584 τ.μ.	

ΖΩΝΗ I : ΞΕΝΟΔΟΧΕΙΑΚΟ ΣΥΓΚΡΟΤΗΜΑ 5*
ΖΩΝΗ II : ΠΑΡΑΘΕΡΙΣΤΙΚΟ ΧΩΡΙΟ
ΖΩΝΗ III : ΠΕΡΙΟΧΗ ΗΛΙΑΣ ΑΝΑΨΥΧΗΣ
ΠΑΡΑΤΗΡΗΣΗ
ΟΙ Ο.Τ. ΚΑΙ Ρ.Γ. ΕΙΝΑΙ ΚΑΘΟΡΙΣΜΕΝΕΣ.
Η Ο.Γ. ΤΟΠΟΘΕΤΕΙΤΑΙ ΠΑΡΑΛΛΗΛΑ ΣΤΗΝ Ρ.Γ. ΣΕ ΑΠΟΣΤΑΣΗ 0,00 Μ ΑΠΟΣΤΑΣΗ ΑΠΟ ΔΑΣΙΚΑ 10,00 Μ.
ΕΜΒΑΔΟΝ ΤΕΛΙΚΗΣ ΙΔΙΟΚΤΗΣΙΑΣ ΤΑΠΕΔ ΥΠΟ ΤΑ ΣΤΟΙΧΕΙΑ:
(A1, A2, A3, A4, A5, A6, A7, A8, A9, A10, A11, A12, A13, A14, A15, A16, A17, A18, A19, A20, A21, A22, A23, A24, A25, A26, A27, A28, A29, A30, A31, A32, A33, A34, A35, A36, A37, A38, A39, A40, A41, A42, A43, A44, A45, A46, A47, A48, A49, A50, A51, A52, A53, A54, A55, A56, A57, A58, A59, A60, A61, A62, A63, A64, A65, A66, A67, A68, A69, A70, A71, A72, A73, A74, A75, A76, A77, A78, A79, A80, A81) αφορούντων των μετρήσεων 77,78,79,82,21α,31α, ως αναφέρονται κατωτέρω = 253.050,00 Μ².

ΖΩΝΗ I υπό τα στοιχεία
(A53, A54, A55, A56, A57, A58, A59, A60, A61, A62, A63, A64, A65, A66, A67, A68, A69, A70, A71, A72, A73, A74, A75, A76, A77, A78, A79, A80, A81, A2, A3, A4, A5, A6, A7, A8, A9, A10, A11, A12, A13, A14, A15, A16, A17, A18, A19, A20, A21, A22, A23, A24, A25, A26, A27, A28, A29, A30, A31, A32, A33, A34, A35, A36, A37, A38, A39, A40, A41, A42, A43, A44, A45, A46, A47, A48, A49, A50, A51, A52, A53, A54, A55, A56, A57, A58, A59, A60, A61, A62, A63, A64, A65, A66, A67, A68, A69, A70, A71, A72, A73, A74, A75, A76, A77, A78, A79, A80, A81) αφορούντων των μετρήσεων 77,78,79,82,21α,31α, ως αναφέρονται παρακάτω = 65.226,84 Μ².

ΖΩΝΗ II υπό τα στοιχεία
(A24, A25, A26, A27, A81, A2, A3, A4, A5, A6, A7, A8, A9, A10, A11, A12, A13, A14, A15, A16, A17, A18, A19, A20, A21, A22, A23, A24, A25, A26, A27, A28, A29, A30, A31, A32, A33, A34, A35, A36, A37, A38, A39, A40, A41, A42, A43, A44, A45, A46, A47, A48, A49, A50, A51, A52, A53, A54, A55, A56, A57, A58, A59, A60, A61, A62, A63, A64, A65, A66, A67, A68, A69, A70, A71, A72, A73, A74, A75, A76, A77, A78, A79, A80, A81) αφορούντων των μετρήσεων 77,78,79,82,21α,31α, ως αναφέρονται παρακάτω = 136.858,81 Μ².

ΖΩΝΗ III υπό τα στοιχεία
(300, 430, 301, 302, 303, 304, A6, A7, A8, A9, A10, A11, A12, A13, A14, A15, A16, A17, A18, A19, A20, A21, A22, A23, 300) = 50.964,35 μ²

ΠΑΡΑΤΗΡΗΣΗ
Συνολικό εμβαδόν έκτασης
Α) Εμβαδόν Ζώνης I = 267.355,00 μ² (εντός εξωτερικού ορίου)
Α) μερίδα 77 με εμβαδόν 5.906,51 μ² (από τα οποία η δασική έκταση έχει εμβαδόν 4.246,01 μ²)
Β) τμήμα μερίδας 21α με εμβαδόν 145,07 μ² (δασική έκταση)
Γ) τμήμα μερίδας 31α με εμβαδόν 572,33 μ² (δασική έκταση)
Δ) δασική έκταση εντός δασικής περιοχής 424,84 μ²
Συνολικό αμφοτέρων εμβαδόν 7.048,75 μ²
Εμβαδόν ΖΩΝΗΣ I = 64.802,00 Μ²

2) Εμβαδόν Ζώνης II = 144.552,25 μ²
Α) μερίδα 78 με εμβαδόν 537,77 μ² (δασική έκταση)
Β) τμήμα μερίδας 78 με εμβαδόν 6.938,38 μ² (δασική έκταση)
Γ) τμήμα μερίδας 82 με εμβαδόν 207,94 μ² (δασική έκταση)
Δ) δασική έκταση εντός δασικής περιοχής 11.811,16 μ²
Συνολικό αμφοτέρων εμβαδόν 19.492,25 μ²
Εμβαδόν ΖΩΝΗΣ II = 125.060,00 Μ²

3) Εμβαδόν ενός Ζώνης III = 50.964,35 Μ²
Α) έκταση εμβαδού 45.693,35 μ² δικαίωμα κυριότητας
Β) έκταση εμβαδού 5.271,00 μ² δικαίωμα επιφανείας υπό τα στοιχεία (301, 302, 303, 304, 500, 501, 430, 301)

ΣΥΝΟΛΙΚΟ ΕΜΒΑΔΟΝ ΖΩΝΩΝ I, II ΚΑΙ III 253.050,00 Μ²


ΥΠΟΜΝΗΜΑ ΖΩΝΗΣ I & III	
ΞΕΝΟΔΟΧΕΙΑΚΟ ΣΥΓΚΡΟΤΗΜΑ	ΟΡΙΟ ΙΔΙΟΚΤΗΣΙΑΣ ΑΚΙΝΗΤΟΥ
ΠΙΣΙΝΕΣ	ΟΡΙΟ ΖΩΝΩΝ I, II, III
ΚΟΙΝΟΦΕΛΕΙΣ ΛΕΙΤΟΥΡΓΙΕΣ	ΟΡΙΟΓΡΑΜΜΗ ΠΑΡΑΛΙΑΣ (ΦΕΚ 1208/Δ/29-12-1986)
ΠΕΖΟΔΡΟΜΟΣ	ΟΡΙΟΓΡΑΜΜΗ ΑΙΓΙΑΛΟΥ (ΦΕΚ 1208/Δ/29-12-1986)
ΦΥΤΕΥΣΗ	ΟΡΙΟΓΡΑΜΜΗ ΠΑΛΑΙΟΥ ΑΙΓΙΑΛΟΥ (ΦΕΚ 1208/Δ/29-12-1986)
	ΟΡΙΟ ΑΡΧΑΙΟΛΟΓΙΚΟΥ ΧΩΡΟΥ (ΦΕΚ 160/22-05-2014)
	ΔΑΣΙΚΕΣ ΕΚΤΑΣΕΙΣ ΣΥΜΦΩΝΑ ΜΕ ΤΙΣ ΥΠ. ΑΡΙΘΜ. 914/2008 ΚΑΙ 1311/4/2011 ΠΡΑΞΕΙΣ ΧΑΡΑΚΤΗΡΙΣΜΟΥ Δ.Δ. ΧΑΛΚΙΔΙΚΗΣ
	ΑΝΑΔΑΣΤΕΕΣ ΕΚΤΑΣΕΙΣ (ΦΕΚ 48/24-02-2017)
	ΚΟΙΤΗ ΡΕΜΑΤΟΣ
	ΠΡΟΤΑΣΗ ΔΙΕΥΘΕΤΗΣΗΣ ΡΕΜΑΤΟΣ
	ΜΕΡΙΔΕΣ ΕΚΤΟΣ ΙΔΙΟΚΤΗΣΙΑΣ
	ΔΙΚΑΙΩΜΑ ΕΠΙΦΑΝΕΙΑΣ
	Ρ.Γ. (ΡΥΜΟΤΟΜΙΚΗ ΓΡΑΜΜΗ)
	Ο.Γ. (ΟΙΚΟΔΟΜΙΚΗ ΓΡΑΜΜΗ)

Στοιχεία χρήσεων γης και Κανονιστικών Όρων Δόμησης.
Α. ΖΩΝΗ I. Περιοχή Τουρισμού - αναμνησική. Επιφάνεια 64.802 τ.μ.
Σύμφωνα με το Π.Δ. 16/22-01-2015 για Ζώνη I, τον Ν.3986/2011 όπως τροποποιήθηκε με τον Ν.4092/12 (ΦΕΚ 220/Α/8-11-12) για τουρισμό - αναμνησική, η ειδική διατάξεις για οργανωμένους υποδοχούς τουριστικών δραστηριοτήτων του άρθρου 5 του Ν.4179 (ΦΕΚ 175Α/8-8-13), και το Π.Δ. 6-10-78 για την δόμηση εκτός σχεδίου (ΦΕΚ 538/Δ/17-10-78) όπως τροποποιήθηκε με το Π.Δ. 20-1-88 (ΦΕΚ 61/Δ/17-10-88):
Χρήσεις γης
Περιοχή τουρισμού - αναμνησική κατά την έννοια της περίπτωσης 1 της παραγράφου Β του άρθρου 11 του Ν.3986/2011, όπως ισχύει, όπου επιτρέπονται οι ακόλουθες χρήσεις: Τουριστικές υποδομές, όπως τουριστικές εγκαταστάσεις (συνοδικοί κέντρα, υδροθεραπευτήρια κ.λ.π.), Κατοικία, Εμπορικά καταστήματα και καταστήματα παροχής υπηρεσιών. Κοινωνική πρόνοια, Αθλητικές εγκαταστάσεις, Πολιτιστικές εγκαταστάσεις, Θρησκευτική, Παιδείας, Χώροι συνάθροισης κοινού, Εστίαση, Αναψυκτήρια, Κέντρα διασκέδασης, Στάθμευση (κτίρια - γηπέδα), Ελικοπτερίο, καθώς και οι αναγκαίες εγκαταστάσεις τεχνικής υποστήριξης για την εξυπηρέτηση των πιο πάνω χρήσεων (αφάτωση, φωτιστικά, βιολογικός καθαρισμός).
Κανονιστικοί Όροι Δόμησης
α) Μέγιστος επιτρεπόμενος σ.δ.: 0,2 (στο σύνολο της δόμησης εκτάσεις της ζώνης I)
β) Μέγιστη επιτρεπόμενη κάλυψη: 20% (στο σύνολο της εκτάσεις της ζώνης I)
γ) Μέγιστος επιτρεπόμενος ύψος κτιρίου: 10,75 μ.
δ) Απαγορεύεται η ανέγερση κτιρίων, εγκαταστάσεων και περιβαλλόντων και γενικά η δόμηση μέσα στη έκταση που περιλαμβάνει από τις οριογραμμές ρεμάτων και σε κάθε περίπτωση σε απόσταση μικρότερη των 20 μέτρων από τον άξονα της κοίτης αυτών.
ε) Στην Ζώνη I επιτρέπεται, σύμφωνα με τους ορισμούς της παραγράφου 8α του άρθρου 12 του Ν. 3986/2011, όπως αυτή προστέθηκε με την παράγραφο 3 του άρθρου 39 του Ν.4179/2013, και του άρθρου 14Α του Ν.3986/2011, όπως αυτό προστέθηκε με την παράγραφο 8 του άρθρου 3 του Ν.4092/2012, η δημιουργία τουριστικής λιμενικής εγκατάστασης, ύστερα από σύνταξη σχετικής ατομικής μελέτης και εκτέλεση των περιβαλλοντικών επιπτώσεων της εγκατάστασης καθώς και σύμφωνα γνώμη των αρμόδιων υπηρεσιών και οργάνων του Υπουργείου Περιβάλλοντος και Αειφόρου Ανάπτυξης.
στ) Απόσταση των κτιρίων από φυσικό αγκυλωτό σύστημα με παράγραφο 3, 4 του άρθρου 5 του Ν.4179/2013.
Κατά τα λοιπά σύμφωνα με ΝΟΚ και τον Κτιριοδομικό Κανονισμό.

Β. ΖΩΝΗ II. Περιοχή τουριστικού παραθεριστικού χωριού. Επιφάνεια 125.060 τ.μ.
Σύμφωνα με το Π.Δ. 16/22-01-2015 για Ζώνη II και τον Ν.3986/2011 όπως τροποποιήθηκε με τον Ν.4092/12 (ΦΕΚ 220/Α/8-11-12) για παραθεριστικό - τουριστικό χωριό:
Χρήσεις γης
Αρχαία παραθεριστική κατοικία στο σύνολο της ζώνης II, πλην των οικοδομικών τετραγώνων 15, 21, όπου επιτρέπονται επιπλέον και οι χρήσεις της περίπτωσης 4Α της παραγράφου Β του άρθρου 11 του Ν.3986/2011 για τουριστικό χωριό, πλην των εγκαταστάσεων γκολφ, τουριστικών λιμένων και ξενοδοχείων.
Κανονιστικοί Όροι Δόμησης
α) Απώτερος οικόπεδο: 1000,00 τ.μ.
Ελάχιστο πρόσωπο οικόπεδο: 14,00 μ.
Ελάχιστη επιφάνεια οικόπεδου στην οποία μπορεί να παραχωρηθεί δικαίωμα αποκλειστικής χρήσης: 500 τ.μ.
β) Μέγιστος επιτρεπόμενος σ.δ.: 0,2 (στο σύνολο της δόμησης εκτάσεις της ζώνης II)
γ) Μέγιστη επιτρεπόμενη κάλυψη ανά οικόπεδο: 40% (στο σύνολο της δόμησης εκτάσεις οικόπεδου)
δ) Μέγιστο επιτρεπόμενο ύψος κτιρίου: 7,50 μ. Απαγορεύονται οι στέγες - Υποχρεωτική χρήση φωτεινών διαμάντων.
ε) Δεν επιτρέπεται η κατασκευή πισίνας.
στ) Απόσταση των κτιρίων από γραμμή αγκυλωτό σύστημα με παράγραφο 3 του άρθρου 5 του Ν.4179/2013.
Κατά τα λοιπά σύμφωνα με ΝΟΚ και τον Κτιριοδομικό Κανονισμό.

Γ. ΖΩΝΗ III. Περιοχή ήπιας αναψυχής. Επιφάνεια 50.962 τ.μ.
Σύμφωνα με το Π.Δ. 16/22-01-2015 για Ζώνη III και τους ορισμούς της κείμενης αρχαιολογικής νομοθεσίας:
α) Στην περιοχή αυτή απαγορεύεται η δόμηση και επιτρέπονται μόνο δραστηριότητες και λειτουργίες ήπιας αναψυχής που εξυπηρετούν την πρόσβαση και παραμονή στην θάλασσα και την αναμνησική του κοινού και οι οποίες δεν αλλοιώνουν την φυσική μορφολογία της περιοχής.
β) Ειδικότερα, επιτρέπεται, κατά τους ορισμούς της κείμενης αρχαιολογικής νομοθεσίας, η τοποθέτηση προσωρινών εγκαταστάσεων που εξυπηρετούν την ήπια αναμνησική του κοινού, όπως λουτρικών εγκαταστάσεων, αποδυτηρίων, συγκροτημάτων υγιεινής, εγκαταστάσεων εστίασης και υπαίθριων αθλοπαιδιών.
γ) Δασικές εκτάσεις: Επιφάνεια 28.541 τ.μ.
δ) Δασική έκταση εντός δασικής περιοχής 424,84 μ²
Στις εκτάσεις αυτές, επιτρέπονται μόνο επιφανειακές διαμορφώσεις για λόγους αναμνησικής, σύμφωνα με τις διατάξεις της δασικής νομοθεσίας.

• Κανονισμοί.
Για το παραπάνω ακίνητο εφαρμόζονται όπως ισχύουν: ΝΟΚ, Κτιριοδομικός Κανονισμός, νομοθεσία για αρχαιολογικούς χώρους, νομοθεσία για δασικές εκτάσεις.
• Όροι σχετικοί με μεθόδους κατασκευής και αισθητικής δομημένου περιβάλλοντος: υλικά κατασκευής, διαμορφώσεις ασφάλτριν, υλικά οδοστρώματος κ.λ.π.
ΖΩΝΗ II
- Μορφολογικά στοιχεία όψεων - περιβαλλόντων χώρου - χρησιμοποίηση:
Τα μορφολογικά στοιχεία των όψεων των επί μέρους κτιρίων που απορριπτούν το παραθεριστικό χωριό, καθώς και οι κατασκευές στον περιβάλλοντα χώρο τους θα πρέπει να μην έρχονται σε αντιπαράθεση με την συνολική αισθητική του οικισμού, ώστε να αποτελούν ένα ενιαίο μορφολογικό σύνολο.
- Υποχρεωτική χρήση φωτεινών διαμάντων, με χαμηλή τεύεση.
- Δεν επιτρέπεται η κατασκευή πισίνας.
- Οποιοδήποτε μεταγενέστερες αλλαγές, μεταστροφές, εκτελέσεις που αλλοιώνουν την μορφή και τον όγκο των αρχικών κτιρίων θα πρέπει να εγκρίνονται από τα όργανα Διοίκησης του οικισμού.

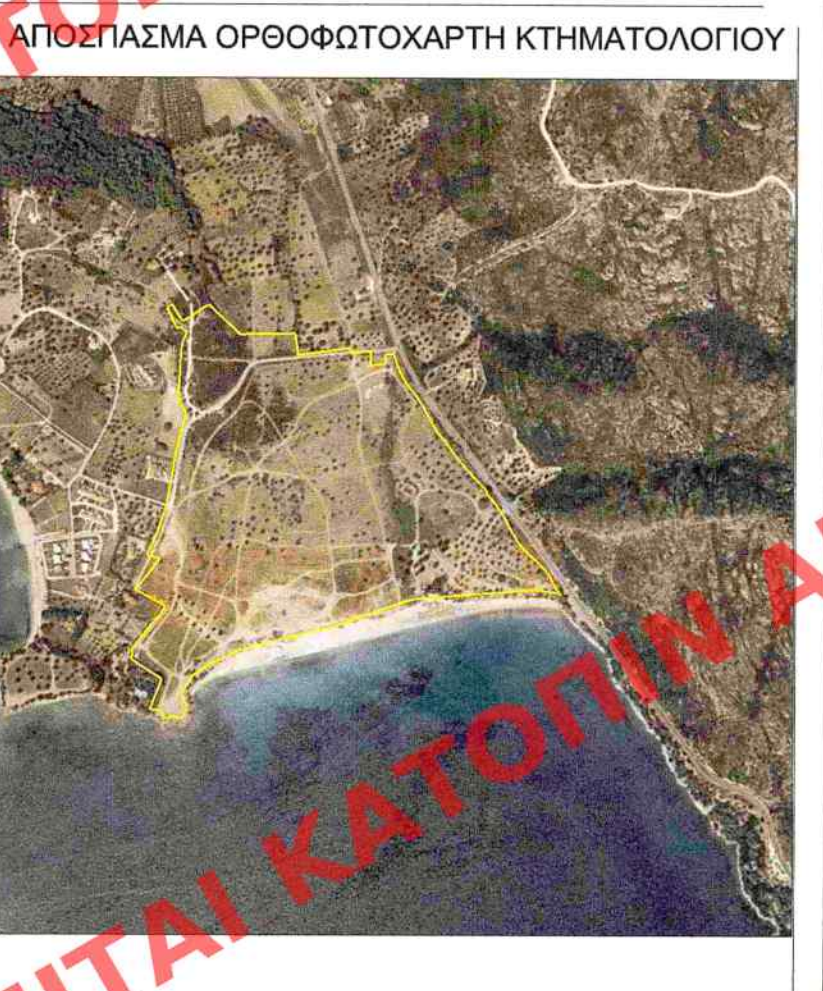

Φ. & Κ. ΚΥΔΩΝΙΑΤΗΣ & ΣΥΝΕΡΓΑΤΕΣ
ΓΡΑΦΕΙΟ ΑΡΧΙΤΕΚΤΟΝΙΚΩΝ ΜΕΛΕΤΩΝ

ΚΑΡΟΛΙΝ ΣΤΡΩΝ 5, 14452 ΜΕΛΙΣΣΑΦΟΡΟΣ ΤΗΛ. 210-2810500 FAX 210-2810511 EMAIL: info@kydoniatis.gr

ΕΡΓΟΔΟΤΗΣ:

ΑΚΤΗ ΑΓΙΟΥ ΙΩΑΝΝΗ
ΑΝΑΠΤΥΞΙΑΚΗ ΚΑΙ ΤΟΥΡΙΣΤΙΚΗ Α.Ε.

ΕΡΓΟ:

ΜΕΛΕΤΗ ΧΩΡΟΘΕΤΗΣΗΣ ΓΙΑ ΤΗΝ ΕΦΑΡΜΟΓΗ
ΤΟΥ ΕΣΧΑΔ. "ΑΓΙΟΣ ΙΩΑΝΝΗΣ ΣΙΘΩΝΙΑΣ"
ΣΤΑ ΠΛΑΝΙΑ ΤΩΝ ΑΡ.Δ. 12,13 ΤΟΥ Ν.3986/11

ΘΕΣΗ:

ΠΑΡΑΛΙΑ ΑΓΙΟΥ ΙΩΑΝΝΗ, Δ.Δ. ΝΙΚΗΤΗΣ
ΣΙΘΩΝΙΑ-ΧΑΛΚΙΔΙΚΗ

ΜΕΛΕΤΗ:

Φ. & Κ. ΚΥΔΩΝΙΑΤΗΣ Ο.Ε.

ΘΕΜΑ ΣΧΕΔΙΟΥ:

ΠΟΛΕΟΔΟΜΗΣΗ ΤΟΥΡΙΣΤΙΚΟΥ ΧΩΡΙΟΥ ΚΑΙ
ΣΧΕΔΙΟ ΓΕΝΙΚΗΣ ΔΙΑΤΑΞΗΣ ΧΩΡΟΘΕΤΗΣΗΣ
ΚΤΙΡΙΩΝ, ΕΓΚΑΤΑΣΤΑΣΕΩΝ ΚΑΙ ΕΡΓΩΝ
ΕΣΩΤΕΡΙΚΗΣ ΥΠΟΔΟΜΗΣ ΞΕΝΟΔΟΧΕΙΑΚΟΥ
ΣΥΓΚΡΟΤΗΜΑΤΟΣ

ΑΡΙΘΜΟΣ ΣΧΕΔΙΟΥ :	Π.01
ΚΛΙΜΑΚΑ:	1:2000
ΗΜΕΡΟΜΗΝΙΑ:	ΦΕΒΡΟΥΑΡΙΟΣ 2018

ΥΠΟΓΡΑΦΗ:

ΚΩΝΣΤΑΝΤΙΝΟΣ Φ. ΚΥΔΩΝΙΑΤΗΣ
ΕΓΚΛΗΤΟ ΑΡΧΙΤΕΚΤΟΝΙΚΟ ΕΡΓΟ
ΕΣΩΤΕΡΙΚΗ ΥΠΟΔΟΜΗ ΧΩΡΙΟΥ
ΜΕΛΟΣ Τ.Ε.Ε. ΑΝΩΝ. ΜΗΤΡΩΟΥ 82456
ΚΑΡΟΛΙΝ ΣΤΡΩΝ 5, 14452 ΜΕΛΙΣΣΑΦΟΡΟΣ ΤΗΛ. 210-2810500 FAX 210-2810511 EMAIL: info@kydoniatis.gr

ΣΦΡΑΓΙΔΑ:

ΑΦΜ: 106437316 ΔΟΥ: Ν. ΣΙΘΩΝΙΑΣ