


ΔΥΤΙΚΗ ΟΔΟΣ

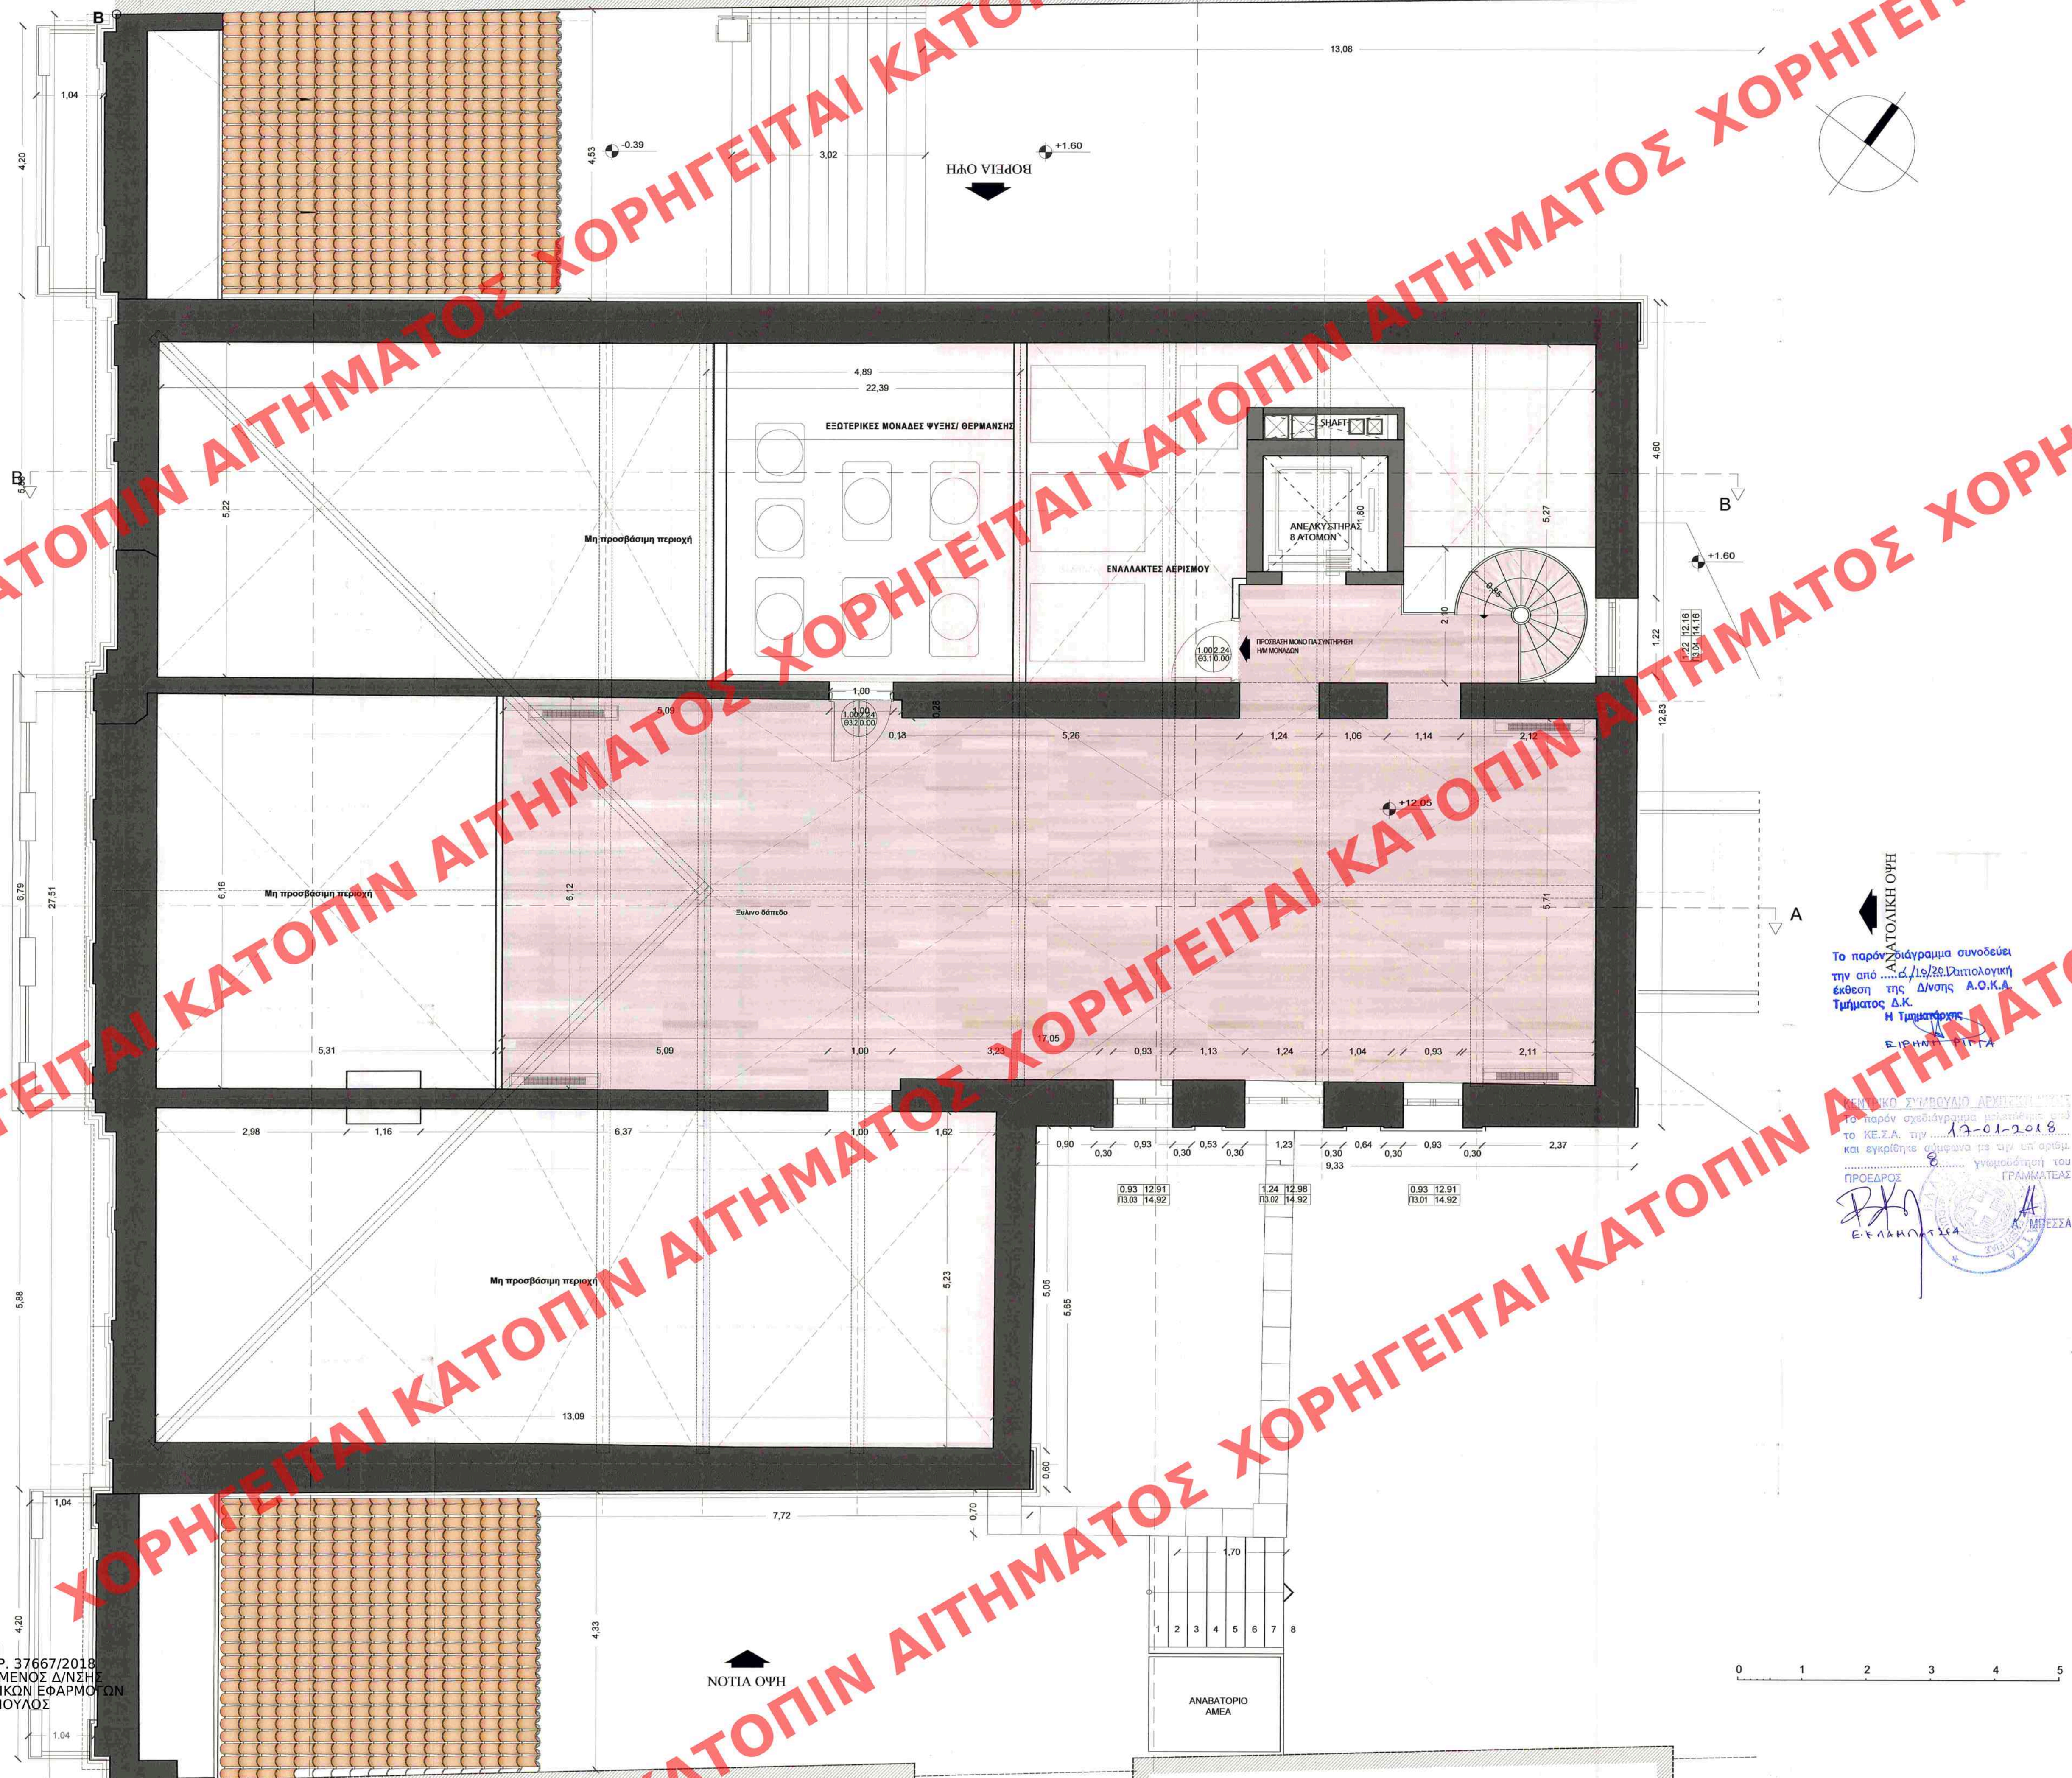

ΜΕΓΑΡΟ ΑΘΗΝΟΓΕΝΟΥΣ

Υ Π Ο Μ Ν Η Μ Α

- ΠΟΡΤΑ/ ΠΑΡΑΥΡΟ ΕΣΩΤΕΡΙΚΟ
- ΘΥΡΑ/ ΑΝΟΙΓΜΑ ΕΣΩΤΕΡΙΚΟ
- ΣΤΑΘΜΗ ΤΕΛΕΙΩΜΕΝΟΥ ΔΑΠΕΔΟΥ

Το παρόν σχέδιο συνοδεύει την από 17/01/2018 Δημοτική έκθεση της Δ/σης Α.Ο.Κ.Α. Τμήματος Δ.Κ. Η Τμήματος Ε.Ρ.Η.Ν. Π.Ρ.Τ.Α.

ΕΡΓΟ
ΑΠΟΚΑΤΑΣΤΑΣΗ ΜΕΓΑΡΟΥ ΑΘΗΝΟΓΕΝΟΥΣ & ΑΝΕΓΕΡΣΗ ΝΕΟΥ ΠΟΛΥΟΡΟΦΟΥ ΚΤΙΡΙΟΥ ΕΠΙ ΤΗΣ ΟΔΟΥ ΣΤΑΔΙΟΥ 50

ΘΕΣΗ
ΣΤΑΔΙΟΥ 50 | 10564 | ΑΘΗΝΑ

ΕΡΓΟΔΟΤΗΣ
ΚΟΡΟVINA ENTERPRISES COMPANY LIMITED
APURE ENTERPRISES COMPANY LIMITED
BOYACA ENTERPRISES COMPANY LIMITED
LAGADIA ENTERPRISES COMPANY LIMITED

ΑΡΧΙΤΕΚΤΟΝΕΣ
Αγγελική Αναγνωστοπούλου
Αλεξάνδρος Αωλωνίτης
Κωνσταντίνος Μ. Αθηνογενούς

ΣΤΑΤΙΚΗ ΜΕΛΕΤΗ
Φαίδων Σ. Καρυδάκης & Συνεργάτες

ΜΗΧΑΝΟΛΟΓΙΚΗ ΜΕΛΕΤΗ
INSPIRE TECH E&M

ΣΤΑΔΙΟ ΜΕΛΕΤΗΣ
ΟΡΙΣΤΙΚΗ ΜΕΛΕΤΗ

ΗΜΕΡΟΜΗΝΙΑ
ΙΟΥΝΙΟΣ 2017

ΤΙΤΛΟΣ ΣΧΕΔΙΟΥ
ΑΡΧΙΤΕΚΤΟΝΙΚΑ ΚΑΤΟΨΗ Β ΟΡΟΦΟΥ

ΚΛΙΜΑΚΑ
1 : 50

ΑΡ. ΣΧΕΔΙΟΥ
Αθ. 4

ΣΦΡΑΓΙΔΑ
ΚΩΝΣΤΑΝΤΙΝΑ ΚΑΡΑΛΗ
ΑΡΧΙΤΕΚΤΟΝ - ΜΕΛΕΤΗ Ε.Μ.Π.
ΑΡ. ΠΡΩΤΟΚΟΛΛΟΥ Ε.Ε. : 00324
ΕΠΙΧΕΙΡΗΣΙΑΚΟ Β. ΠΑΚΕΤΑΤΙ Τ.Κ. 11635

ΕΘΕΩΡΗΘΗ
ΥΠΕΝ ΑΡ.Π.Ρ. 37667/2018
Ο ΠΡΟΪΣΤΑΜΕΝΟΣ Δ/ΝΣΗΣ
ΤΟΠΟΓΡΑΦΙΚΩΝ ΕΦΑΡΜΟΓΩΝ
ΣΤ.ΠΑΥΛΟΠΟΥΛΟΣ