
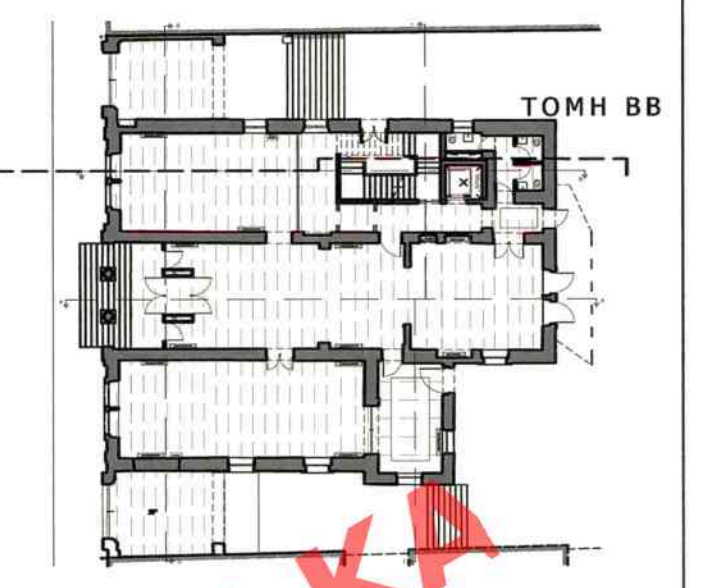


ΜΕΓΑΡΟ ΑΘΗΝΟΓΕΝΟΥΣ
ΚΤΙΡΙΟ Α

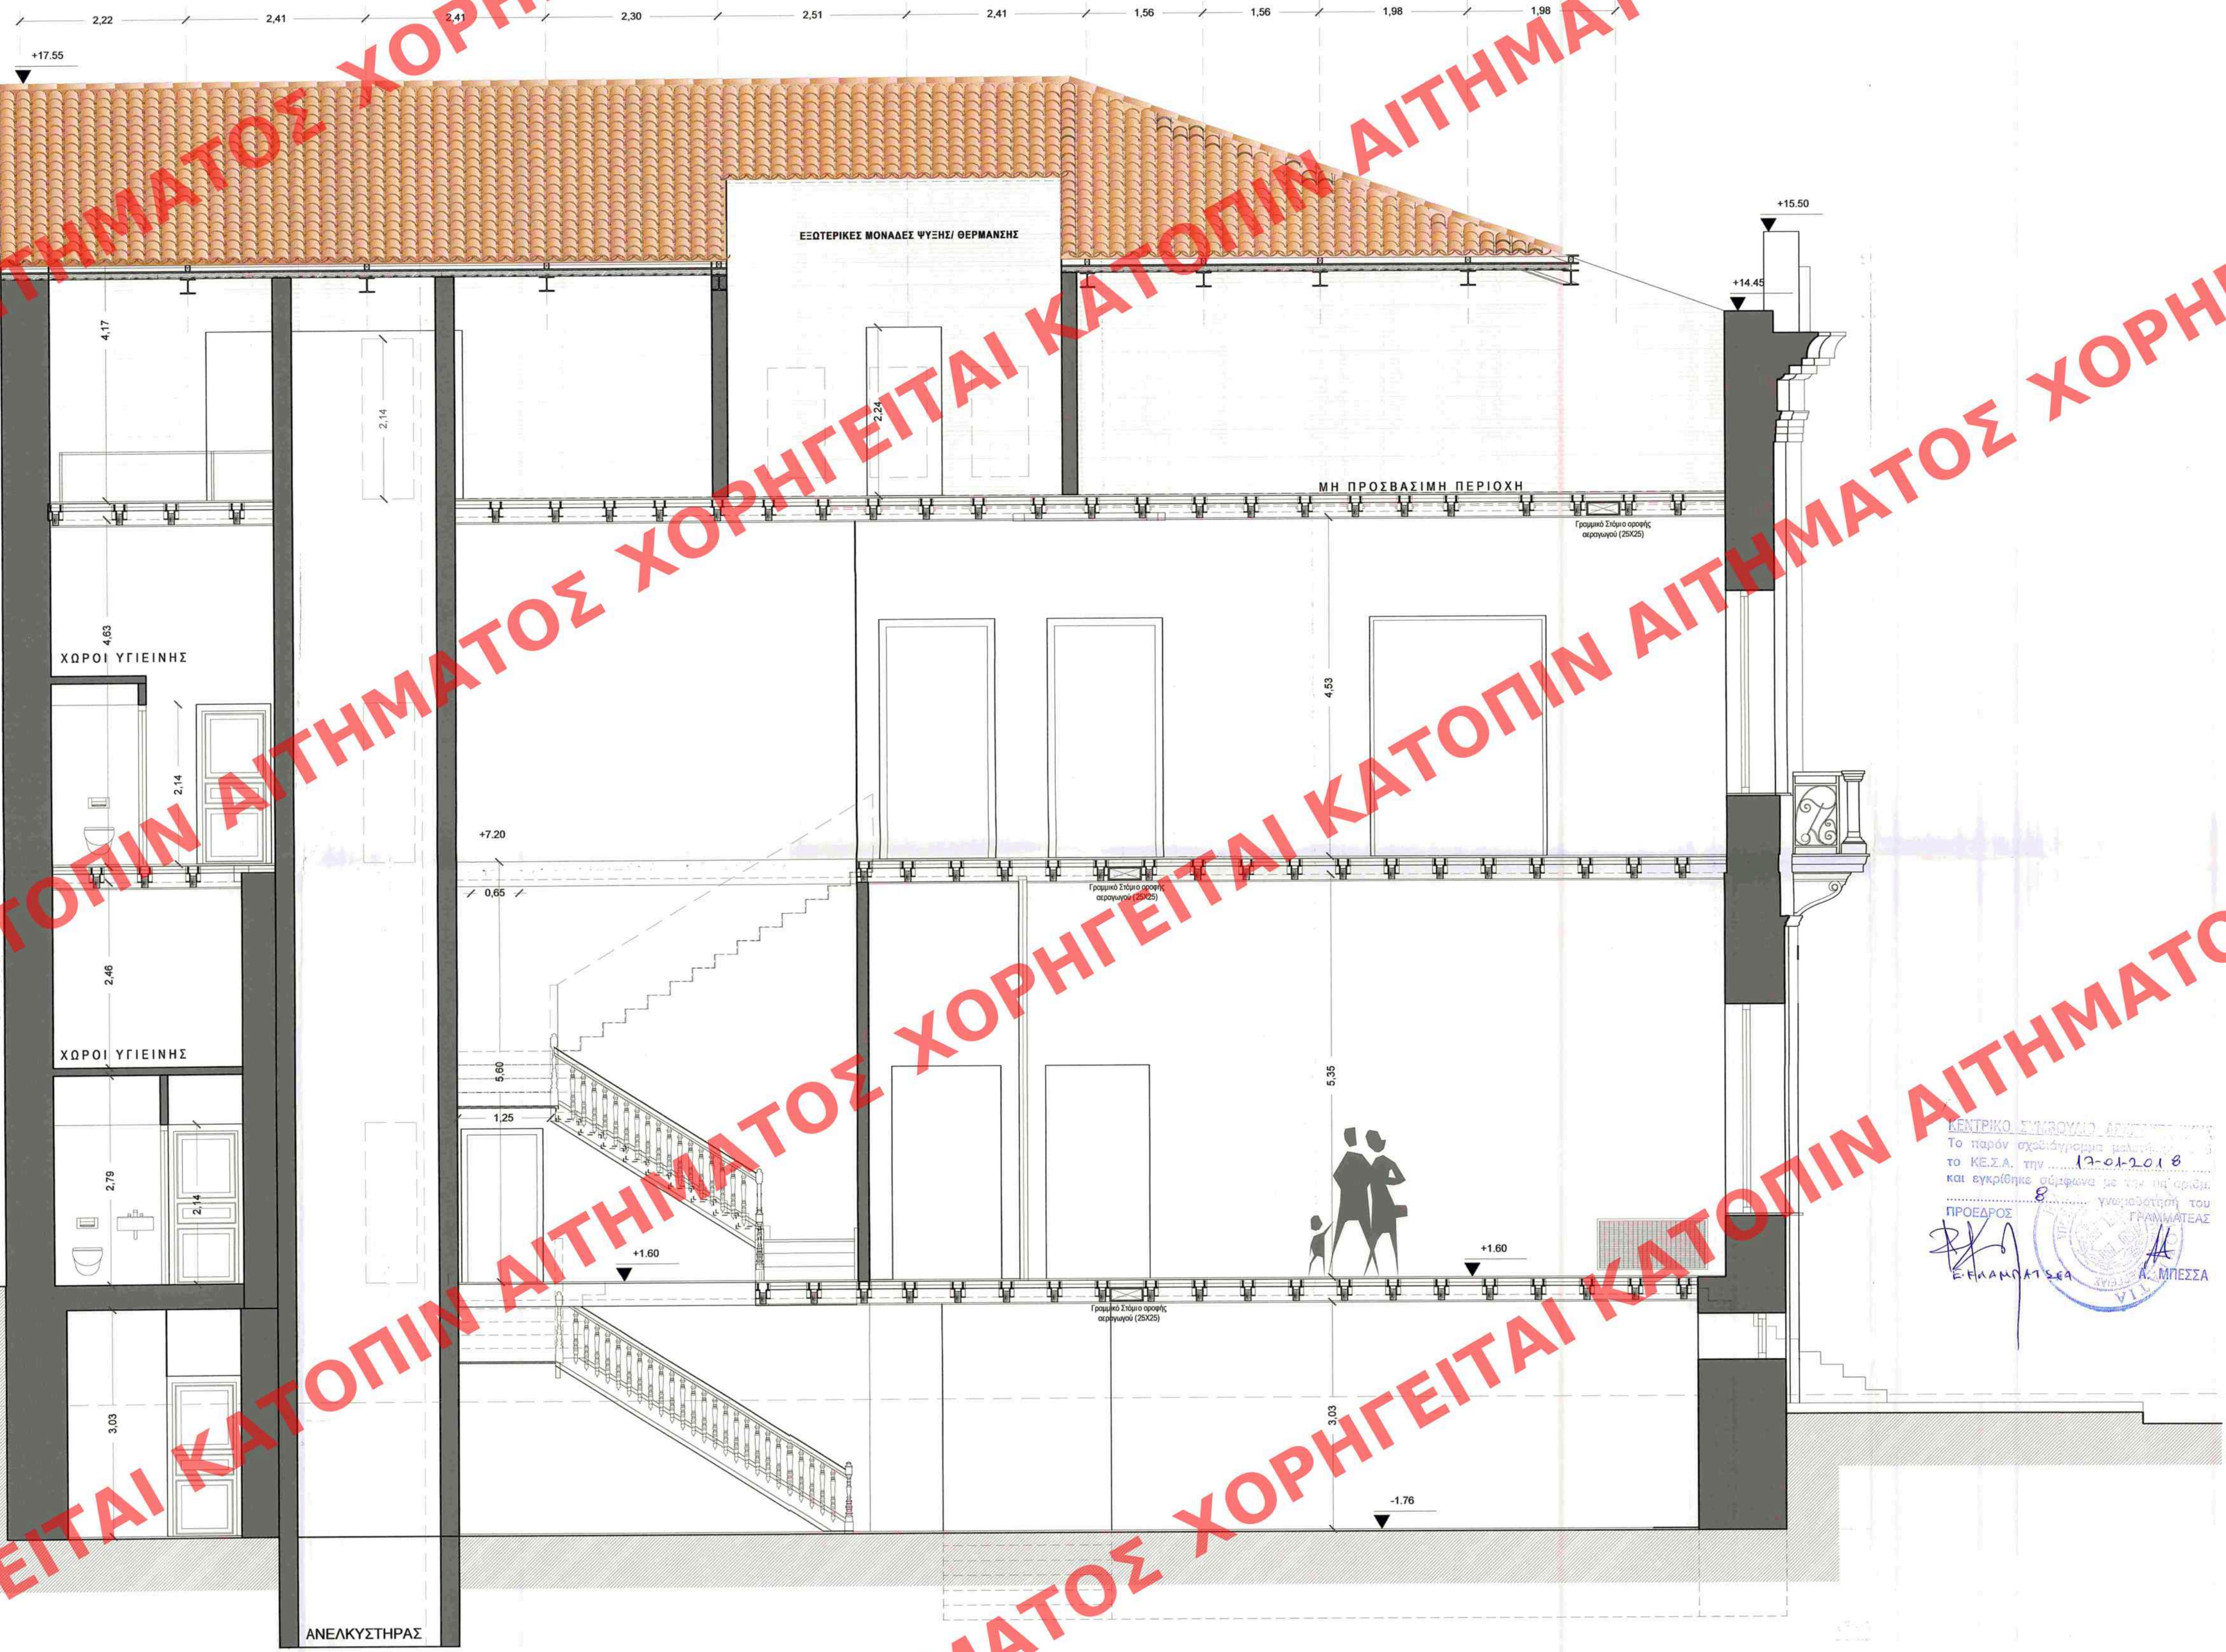

Το παρόν διάγραμμα συνοδεύει την από Δ.Π.Σ./Δ.Π.Σ. απολογική έκθεση της Δ/νσης Α.Ο.Κ.Α. Τμήματος Δ.Κ.
Η Τμηματάρχης
ΣΙΩΝ ΠΙΓΓΑ

ΚΕΝΤΡΙΚΟ ΣΥΜΒΟΥΛΙΟ ΕΡΓΩΝ
Το παρόν σχέδιο/διάγραμμα μελετών και το Κ.Ε.Σ.Α. την 17-01-2018 και εγκρίθηκε σύμφωνα με την υπεύθυνη γνωμοδότηση του ΓΡΑΜΜΑΤΕΙΑΣ
ΠΡΟΕΔΡΟΣ
Ε. ΠΑΝΑΓΙΩΤΑΚΗΣ
Α. ΜΠΕΣΣΑ

ΕΡΓΟ	
ΑΠΟΚΑΤΑΣΤΑΣΗ ΜΕΓΑΡΟΥ ΑΘΗΝΟΓΕΝΟΥΣ & ΑΝΕΓΕΡΣΗ ΝΕΟΥ ΠΟΛΥΟΡΟΦΟΥ ΚΤΙΡΙΟΥ ΕΠΙ ΤΗΣ ΟΔΟΥ ΣΤΑΔΙΟΥ 50	
ΘΕΣΗ	
ΣΤΑΔΙΟΥ 50 10564 ΑΘΗΝΑ	
ΕΡΓΟΔΟΤΗΣ	
KOROVINA ENTERPRISES COMPANY LIMITED APURE ENTERPRISES COMPANY LIMITED BOYACA ENTERPRISES COMPANY LIMITED LAGADIA ENTERPRISES COMPANY LIMITED	
ΑΡΧΙΤΕΚΤΟΝΕΣ	
Αγγελική Αναγνωστοπούλου Αρχιτέκτων Μηχ. ΒΑΠΚοζα - DrArchitect Bartlett School of Architecture Αλέξανδρος Αυλωνίτης Αρχιτέκτων Μηχ. Α.Π.Ο. MSc Columbia University Λεωφ. Περικλέους 53 15661 2130303379	
ΑΡΧΙΤΕΚΤΟΝΕΣ Μ. ΑΘΗΝΟΓΕΝΟΥΣ	
Κωνσταντίνη Καραλή Αρχιτέκτων Μηχ. ΕΜΠ - Υπ. Δρ. ΕΜΠ DEA Paris-Belleville	
ΣΤΑΤΙΚΗ ΜΕΛΕΤΗ	
Φαίδων Σ. Καρυδάκης & Συνεργάτες	
ΜΗΧΑΝΟΛΟΓΙΚΗ ΜΕΛΕΤΗ	
INSPIRE TECH E&M	
ΣΤΑΔΙΟ ΜΕΛΕΤΗΣ	ΗΜΕΡΟΜΗΝΙΑ
ΟΡΙΣΤΙΚΗ ΜΕΛΕΤΗ	ΙΟΥΝΙΟΣ 2017
ΤΙΤΛΟΣ ΣΧΕΔΙΟΥ	
ΑΡΧΙΤΕΚΤΟΝΙΚΑ	ΤΟΜΗ ΒΒ
ΚΑΙΜΑΚΑ	ΑΡ. ΣΧΕΔΙΟΥ
1 : 50	Α0. 11
ΕΦΑΡΧΗ ΚΩΝΣΤΑΝΤΙΝΑ ΚΑΡΑΛΗ ΑΡΧΙΤΕΚΤΩΝ ΜΗΧ. ΕΜΠ ΑΡΧ. ΜΕΛΕΤΩΝ ΕΡΓΩΝ ΒΕΒΛΗΤΗΡΙΟΥ 8 ΠΛΑΚΑΤΙ 1Κ, 110-85 Α.Φ.Μ. 045988570 ΔΟΥ ΠΑΓΚΡΑΤΙΟΥ Τ.Η.Λ. +210 756622035	

ΕΘΕΩΡΗΘΗ
ΥΠΕΝ ΑΡ.ΠΡ. 37667/2018
Ο ΠΡΟΙΣΤΑΜΕΝΟΣ Δ/ΝΣΗΣ
ΤΟΠΟΓΡΑΦΙΚΩΝ ΕΦΑΡΜΟΓΩΝ
ΣΤ.ΠΑΥΛΟΠΟΥΛΟΣ