
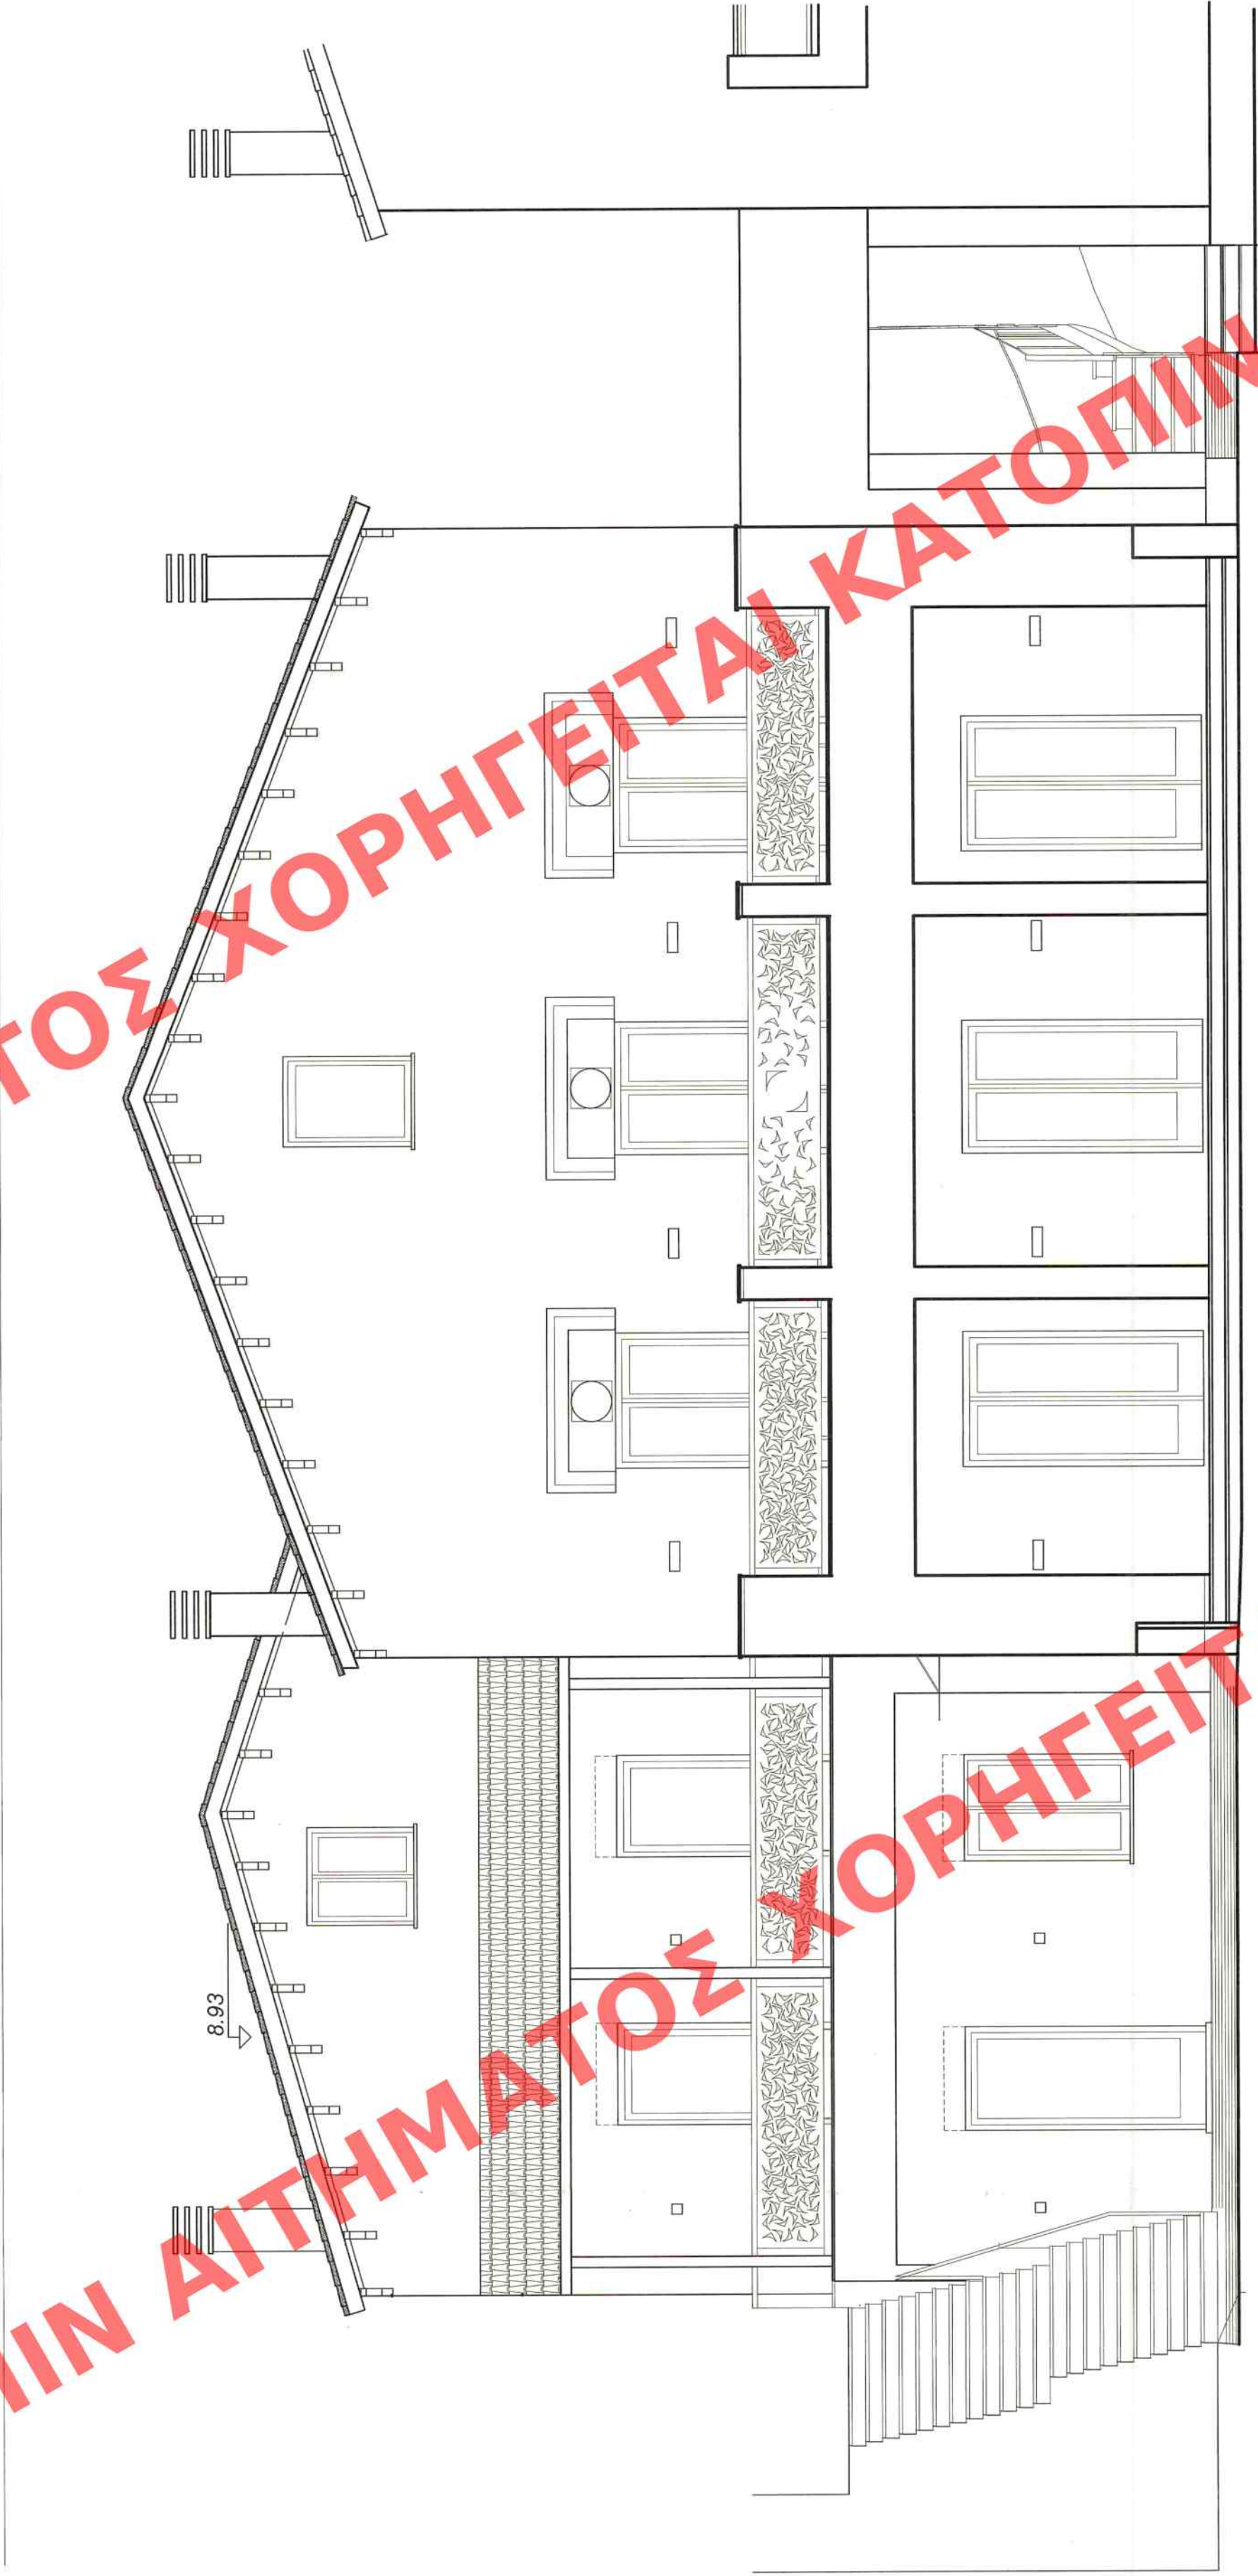


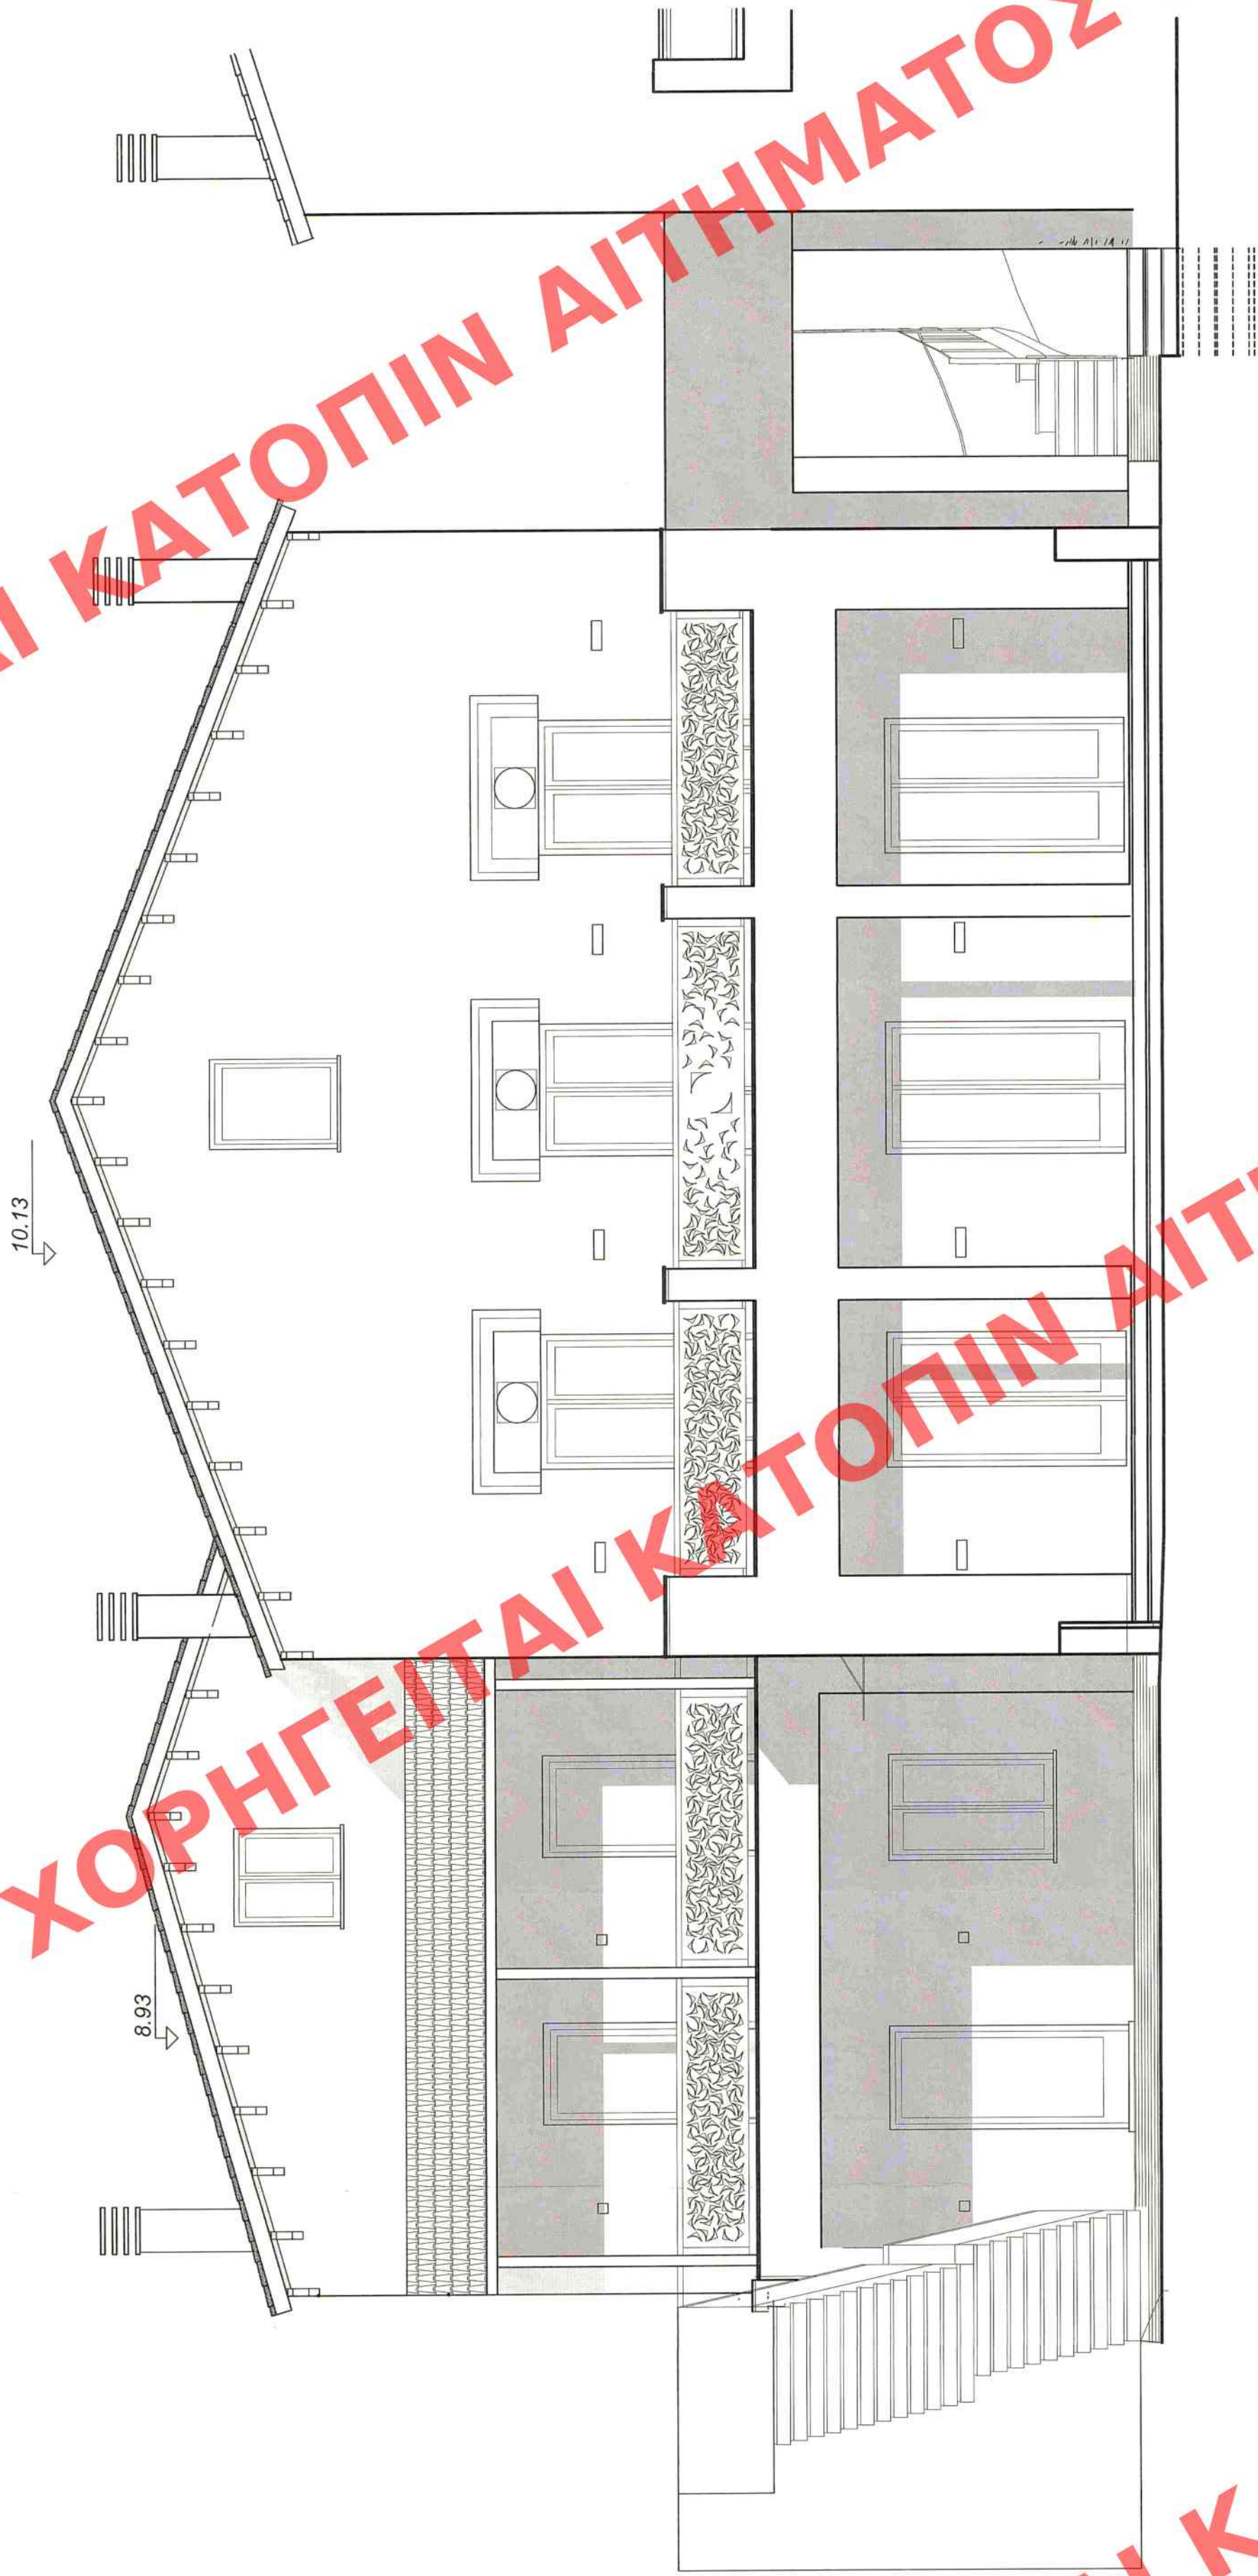

TOMH B-B

|   |                                                                         |
|---|-------------------------------------------------------------------------|
| ΠΑΝΟΡΜΟΥ 6<br>ΑΝΤΙΣΤΡΩΦΟΙ - ΑΘΗΝΑ<br>Τ.Κ. 11523<br>210-6467482<br>210-6467471 FAX<br>info@re-consulting.gr   | <b>re</b><br>ARCHITECTURE<br>antistrophoi design<br>& consulting        |
| <b>ΑΛΛΑΓΗ ΧΡΗΣΗΣ ΤΡΙΟΡΟΦΟΥ<br/>ΔΙΑΤΗΡΗΤΕΟΥ ΚΤΙΡΙΟΥ ΚΑΤΟΙΚΙΩΝ<br/>ΣΕ ΠΟΛΙΤΙΣΤΙΚΟ ΚΕΝΤΡΟ</b>   |                                                                         |
| <b>PUERTA DEL SOL<br/>ΜΟΝΟΠΡΟΣΩΠΗ Ι.Κ.Ε.</b>   |                                                                         |
| ΟΔΟΣ: ΑΔΡΙΑΝΟΥ 16<br>ΔΗΜΟΣ: ΚΗΦΙΣΙΑ   | Ο.Τ.                                                                    |
| ΓΡΗΓΟΡΟΠΟΥΛΟΣ ΑΘΑΝΑΣΙΟΣ<br>ΣΤΡΑΤΟΥΔΑΚΗ ΑΝΝΑ<br>ΤΖΑΛΑΣ ΧΡΗΣΤΟΣ<br>ΜΕΛΙΟΣ Τ.Ε.Ε. ΑΡΧΙΤΕΚΤΟΝ ΜΕΛΕΤΕΣ<br>ΓΕΩΡΓΙΑΚΟΣ ΓΙΑΝΝΗΣ   | Αρχιτ. Μητ.<br>Αρχιτ. Μητ.<br>Πολιτ. Μητ.<br>Πολιτ. Μητ.<br>Αρχιτ. Μητ. |
| <b>TOMH B-B</b><br>(ΠΡΟΤΑΣΗ)   | <b>ΜΕ-ΠΡΟΤ 21</b>                                                       |
| σε Μελέτης: ΑΑ-RE-100   | Αντιστροφή                                                              |
| ΙΟΥΝΙΟΣ 2017   | Κλίμακας 1:50                                                           |
| Σημειώσεις   |                                                                         |
| ΑΘΑΝΑΣΙΟΣ Γ. ΓΡΗΓΟΡΟΠΟΥΛΟΣ<br>ΔΙΠΛ. ΑΡΧΙΤΕΚΤΟΝ ΜΗ.Υ. Ε.Μ.Π.<br>ΜΕΛΟΣ Τ.Ε.Ε. ΑΡΧΙΤΕΚΤΟΝ ΜΕΛΕΤΕΣ<br>2015 ΟΚΤΩΒΡΙΟΥ 72.4.193.41 Α.<br>ΑΝΤΙΣΤΡΩΦΟΙ - ΕΡΓΑΣΤΗΡΙΟ   |                                                                         |
| <small>Η παρούσα μελέτη εκπονήθηκε σύμφωνα με τις διατάξεις της Διοικητικής απόφασης της 15/12/2014 της Ε.Μ.Π. και της απόφασης της 15/12/2014 της Ε.Μ.Π. για την εφαρμογή της μελέτης. Η μελέτη εκπονήθηκε σύμφωνα με τις διατάξεις της Διοικητικής απόφασης της 15/12/2014 της Ε.Μ.Π. και της απόφασης της 15/12/2014 της Ε.Μ.Π. για την εφαρμογή της μελέτης. Η μελέτη εκπονήθηκε σύμφωνα με τις διατάξεις της Διοικητικής απόφασης της 15/12/2014 της Ε.Μ.Π. και της απόφασης της 15/12/2014 της Ε.Μ.Π. για την εφαρμογή της μελέτης.</small> |                                                                         |

ΚΕΝΤΡΙΚΟ ΣΥΜΒΟΥΛΙΟ ΑΡΧΙΤΕΚΤΟΝΙΚΗΣ  
Το παρόν σχέδιο/σχεδιαστικό υλικό υποβάλλεται από  
το ΚΕ.Σ.Α. στην Ε.Μ.Π. σύμφωνα με το άρθρο 17  
και σύμφωνα με τον Νόμο 2291/2000 (Φ.Ε.Κ. 268/2000)  
ΠΡΟΕΔΡΟΣ  
ΓΡΑΜΜΑΤΕΑΣ  
ΕΦΑΡΧΗ ΤΕΧΝΙΚΗΣ ΕΠΙΧΕΙΡΗΣΗΣ

Το παρόν διάγραμμα συνοδεύει  
την από 22/12/2017 απολογική  
έκθεση της Δ/νσης Α.Ο.Κ.Α.  
Τμήματος Δ.Κ.  
Η ΥΠΕΝ  
ΣΤ.ΠΑΥΛΟΠΟΥΛΟΣ