


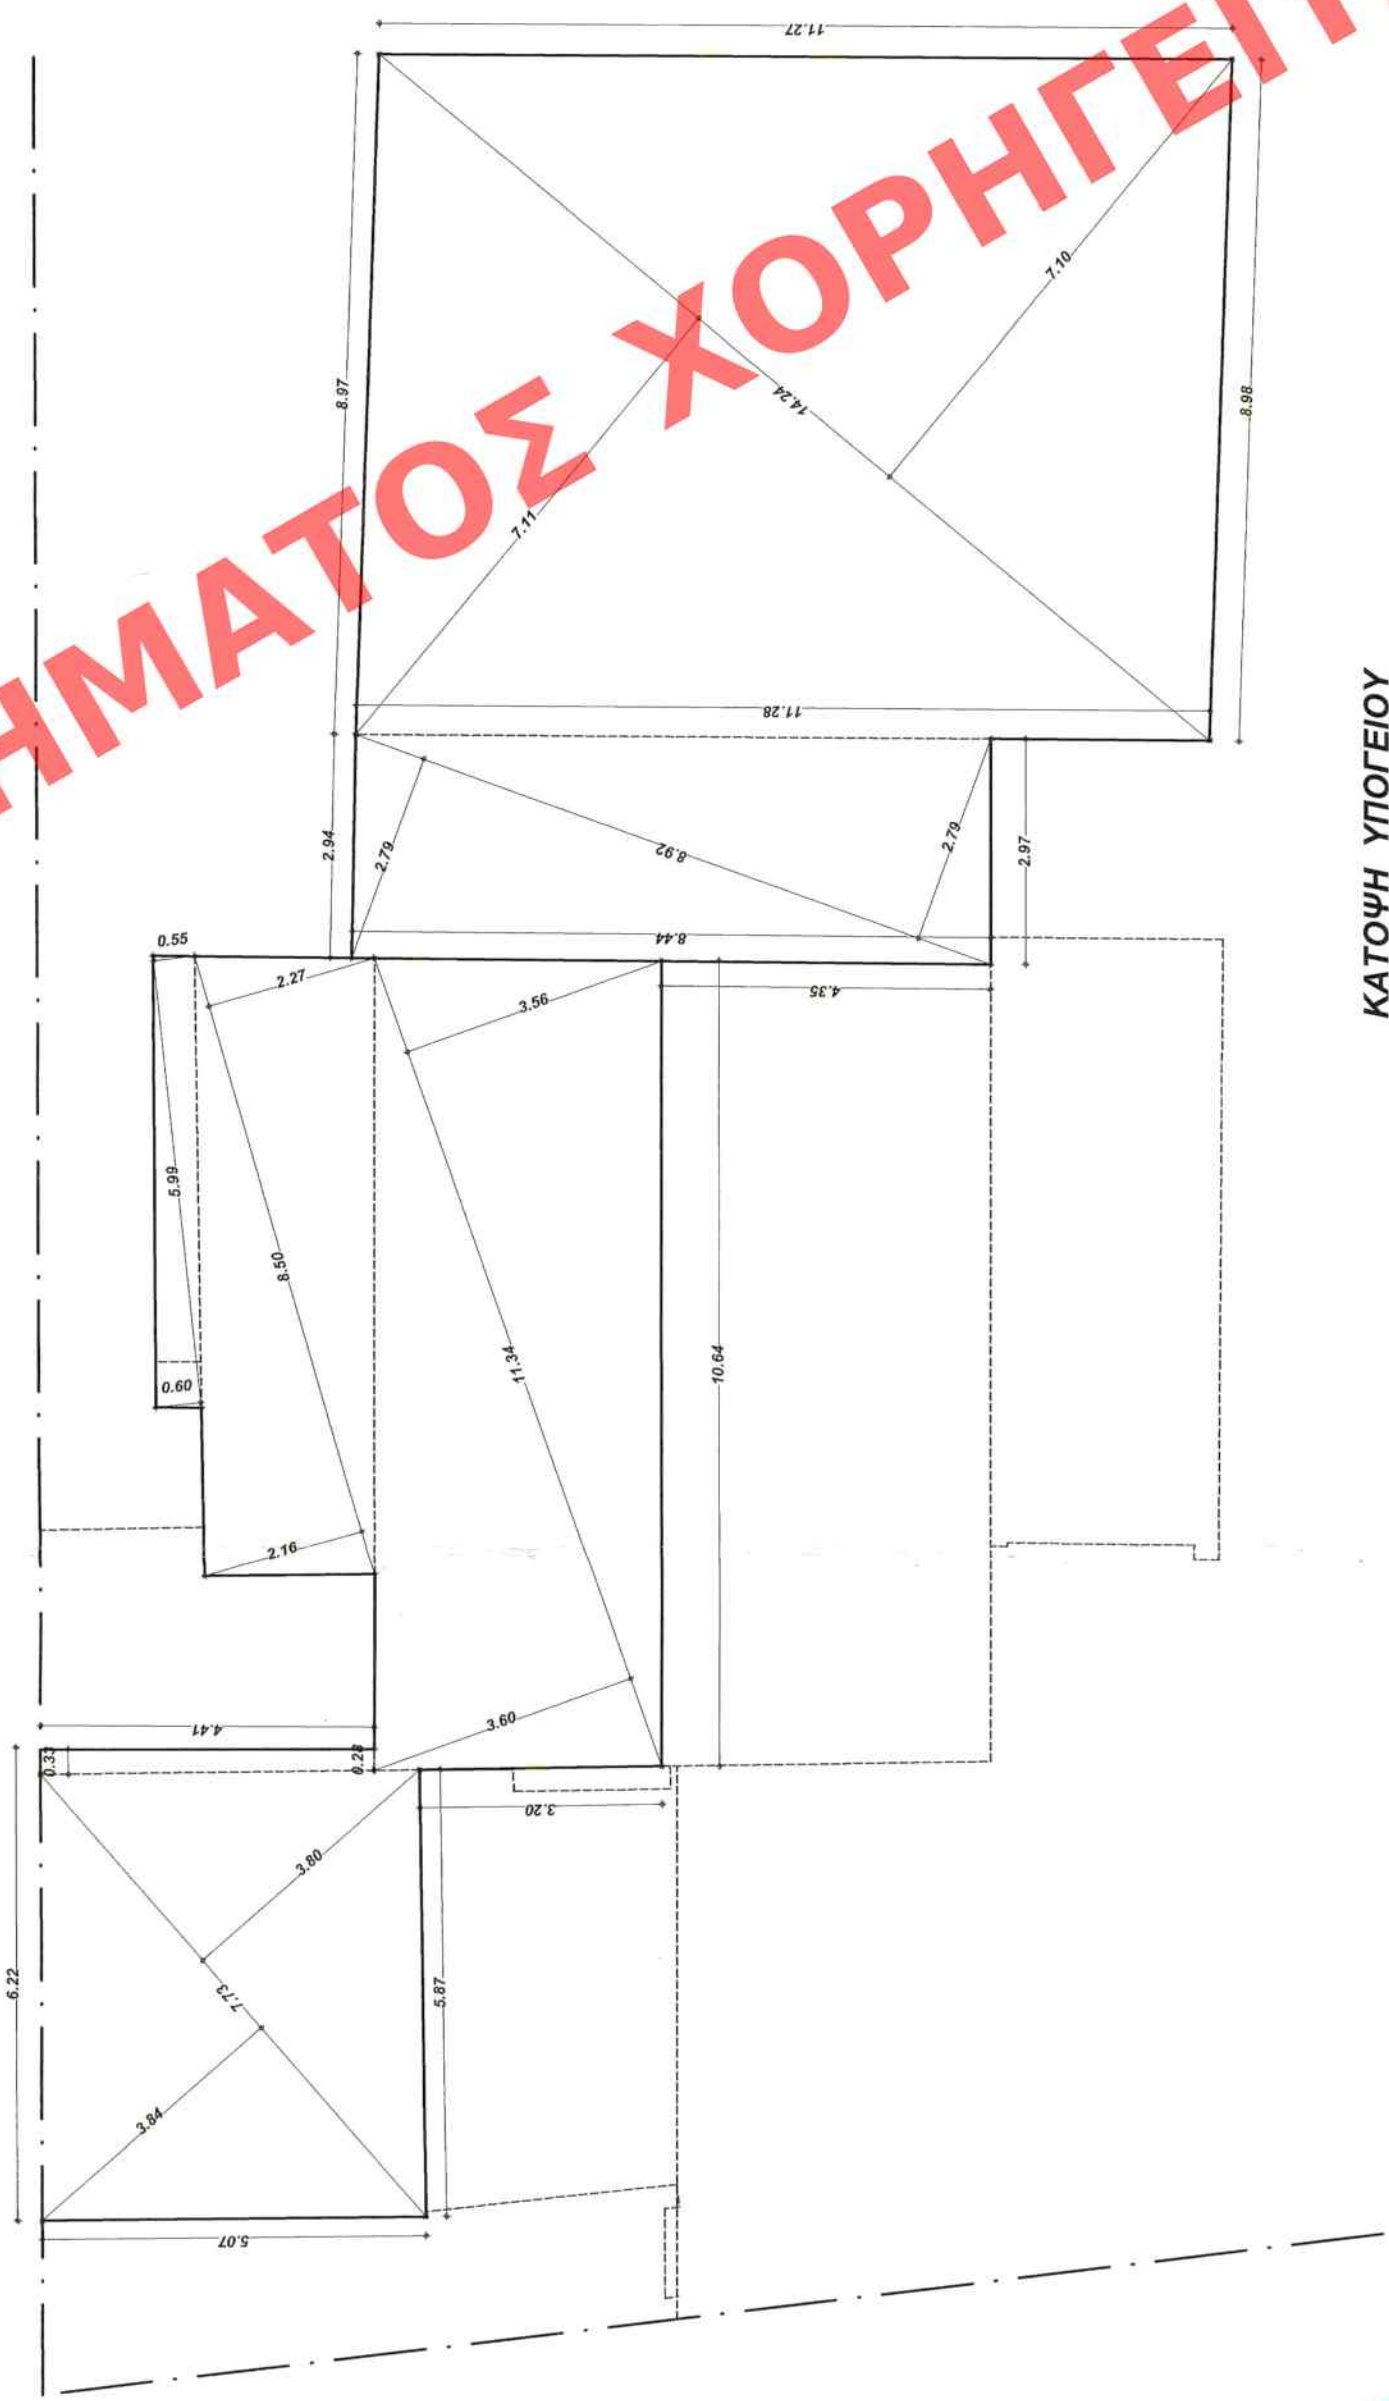

ΚΑΤΟΠΗ ΥΠΟΓΕΙΟΥ

ΚΑΤΟΠΗ ΥΠΟΓΕΙΟΥ

ΚΑΛΥΨΗ

 $(2.79+2.79)/2 \times 8.92 + (7.11+7.10)/2 \times 14.24 = 126.06$
 $93.86+126.06 = 219.92$

ΟΤΚΟΣ

$(93.86+2.25)/2 \times (126.06+2.80) = 564.15$

ΠΛΕΥΡΑΙΟΥ Ε ΑΝΤΕΛΟΧΗΤΟ - ΑΘΗΝΑ Τ.Κ. 11523 210-6487462 210-6487471 FAX info@re-consulting.gr www.re-consulting.gr	re ARCHITECTURAL CONSULTING
ΑΛΛΑΓΗ ΧΡΗΣΗΣ ΤΡΙΟΡΟΦΟΥ ΔΙΑΤΗΡΗΤΕΟΥ ΚΤΙΡΙΟΥ ΚΑΤΟΙΚΙΩΝ ΣΕ ΠΟΛΙΤΙΣΤΙΚΟ ΚΕΝΤΡΟ	Εργο
PUERTA DEL SOL ΜΟΝΟΠΡΟΣΩΠΗ Ι.Κ.Ε.	Εργοδότης
ΟΔΟΣ: ΑΔΡΙΑΝΟΥ 16 ΔΗΜΟΣ: ΚΗΦΙΣΙΑ	Διεύθυνση
Ο.Τ	Ο.Τ
ΓΡΗΓΟΡΟΠΟΥΛΟΣ ΑΘΑΝΑΣΙΟΣ ΣΤΡΑΤΟΥΛΑΚΗ ΑΝΝΑ ΤΖΑΛΑΣ ΧΡΗΣΤΟΣ ΠΕΛΑΚΗΣ ΓΕΩΡΓΙΟΣ ΓΕΩΡΓΙΑΚΑΚΟΣ ΓΙΩΝΝΗΣ	Αρμόδια Υπηρεσία
ΚΑΤΟΠΗ ΥΠΟΓΕΙΟΥ (BASEMENT)	Αρμόδια Υπηρεσία
Α09 (Project)	Αριθμός
σε Μελίτη: ΑΔ-ΑΕ-100	σε Μελίτη: ΑΔ-ΑΕ-100
ΙΑΝΟΥΑΡΙΟΣ 2017	Κλίμακα: 1:50
Σφραγίδα	Σφραγίδα
ΑΘΑΝΑΣΙΟΣ Γ. ΓΡΗΓΟΡΟΠΟΥΛΟΣ ΔΙΠΛ. ΑΡΧΙΤΕΚΤΟΝ ΜΗΧ. Ε.Μ.Π. ΜΕΛΟΣ Τ.Ε.Ε. ΑΡΧΙΤΕΚΤΩΝ ΜΗΧ. Ε.Μ.Π. 29ης ΟΚΤΩΒΡΙΟΥ 72-74, 15241 ΛΕΩΝΕΙΟΝ ΠΟΛΙΣ ΦΩΣ 6158573 - ΔΟΥ ΜΕ ΠΡΑΚΤΟΡΕΙΟ	ΑΘΑΝΑΣΙΟΣ Γ. ΓΡΗΓΟΡΟΠΟΥΛΟΣ ΔΙΠΛ. ΑΡΧΙΤΕΚΤΟΝ ΜΗΧ. Ε.Μ.Π. ΜΕΛΟΣ Τ.Ε.Ε. ΑΡΧΙΤΕΚΤΩΝ ΜΗΧ. Ε.Μ.Π. 29ης ΟΚΤΩΒΡΙΟΥ 72-74, 15241 ΛΕΩΝΕΙΟΝ ΠΟΛΙΣ ΦΩΣ 6158573 - ΔΟΥ ΜΕ ΠΡΑΚΤΟΡΕΙΟ
Το παρόν διάγραμμα συνοδεύει την από 22.2.2017 υποβληθείσα έκθεση της Δ/νσης Α.Ο.Κ.Α. ΚΗΦΙΣΙΑΣ Ε.Ι.Ο.Η.Η.Τ. Φ.Υ.Π.Α.	
