


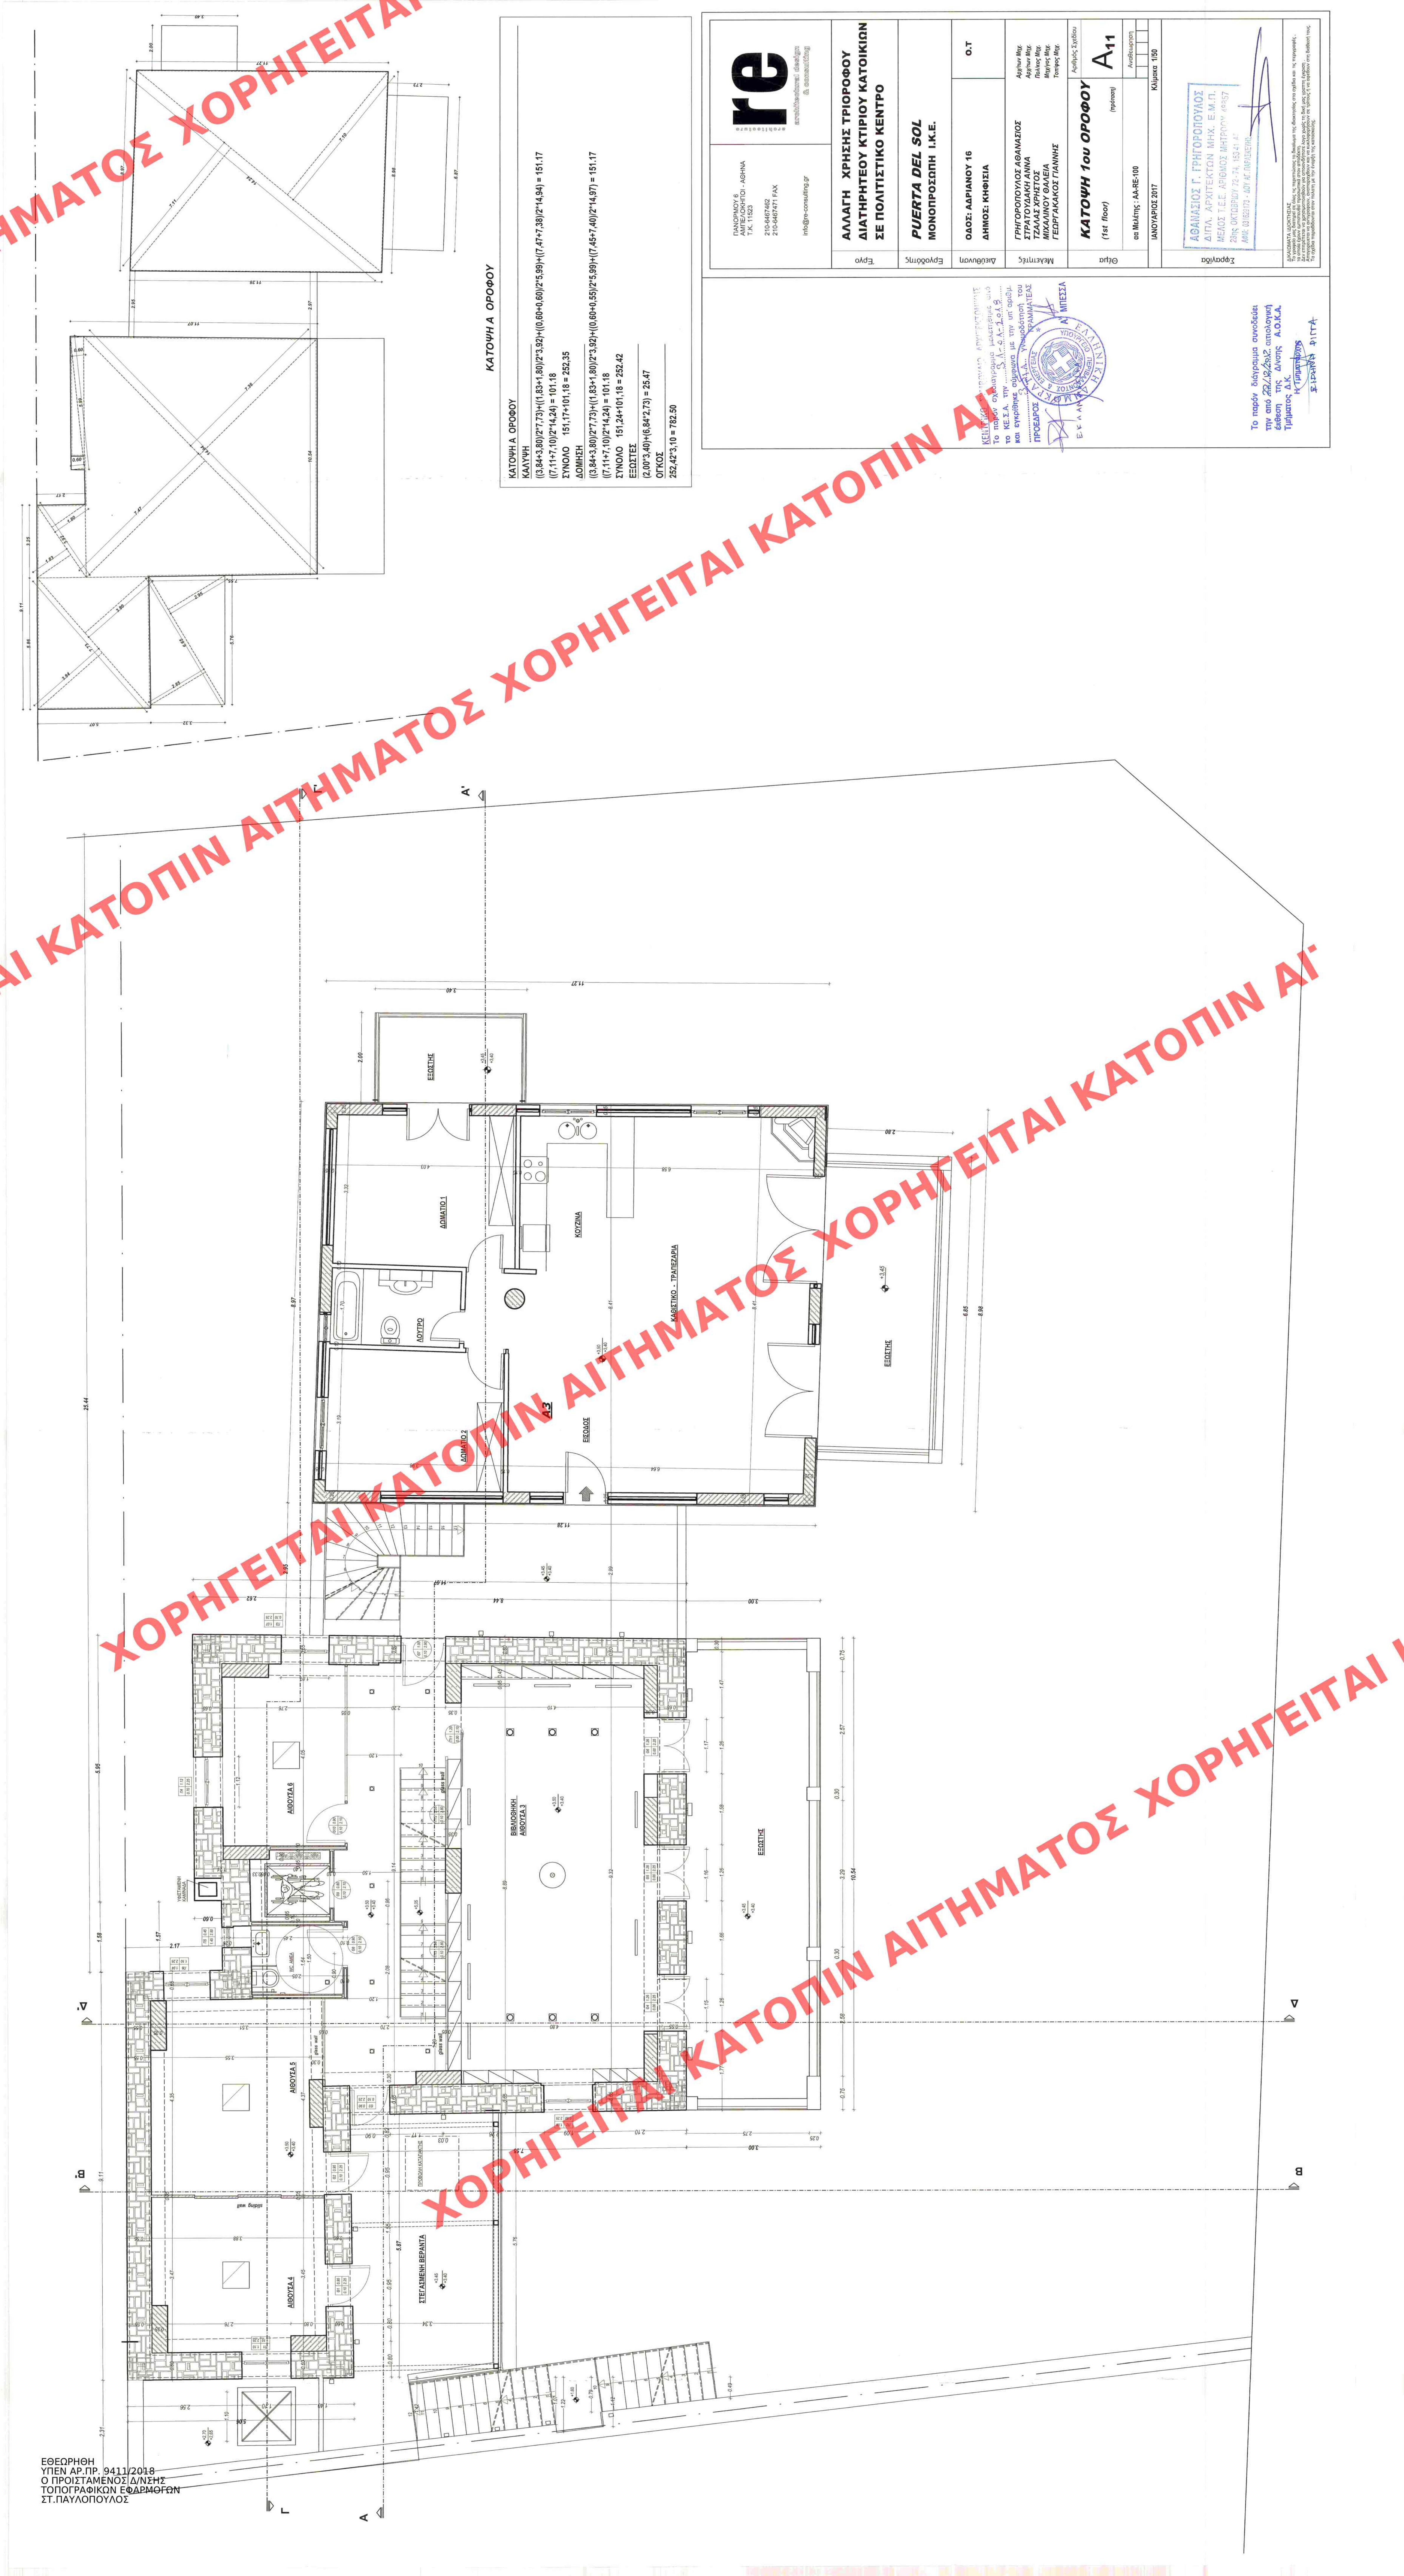

ΚΑΤΟΨΗ Α ΟΡΟΦΟΥ

ΚΑΛΥΨΗ

$$((3,84+3,80)/2*7,73)+((1,8$$

ΣΥΝΟΛΟ 151,17+101,

$$((3,84+3,80)/2*7,73)+((1,8$$

ΣΥΝΟΛΟ 151,24+101,1

$$(2,00 \cdot 3,40) + (6,84 \cdot 2,73) =$$

00:79 / = 01,3,76,767

1001



N

ΤΟ ΠΑΡΕΛΟΝ ΤΟ ΚΕ.Σ.Α. ΤΡ

ΕΠΙΧΕΙΡΗΣΙΑΚΟ ΠΡΟΓΡΑΜΜΑ

10

11

Το παρόν

έκθεση
Τμήματος

1