
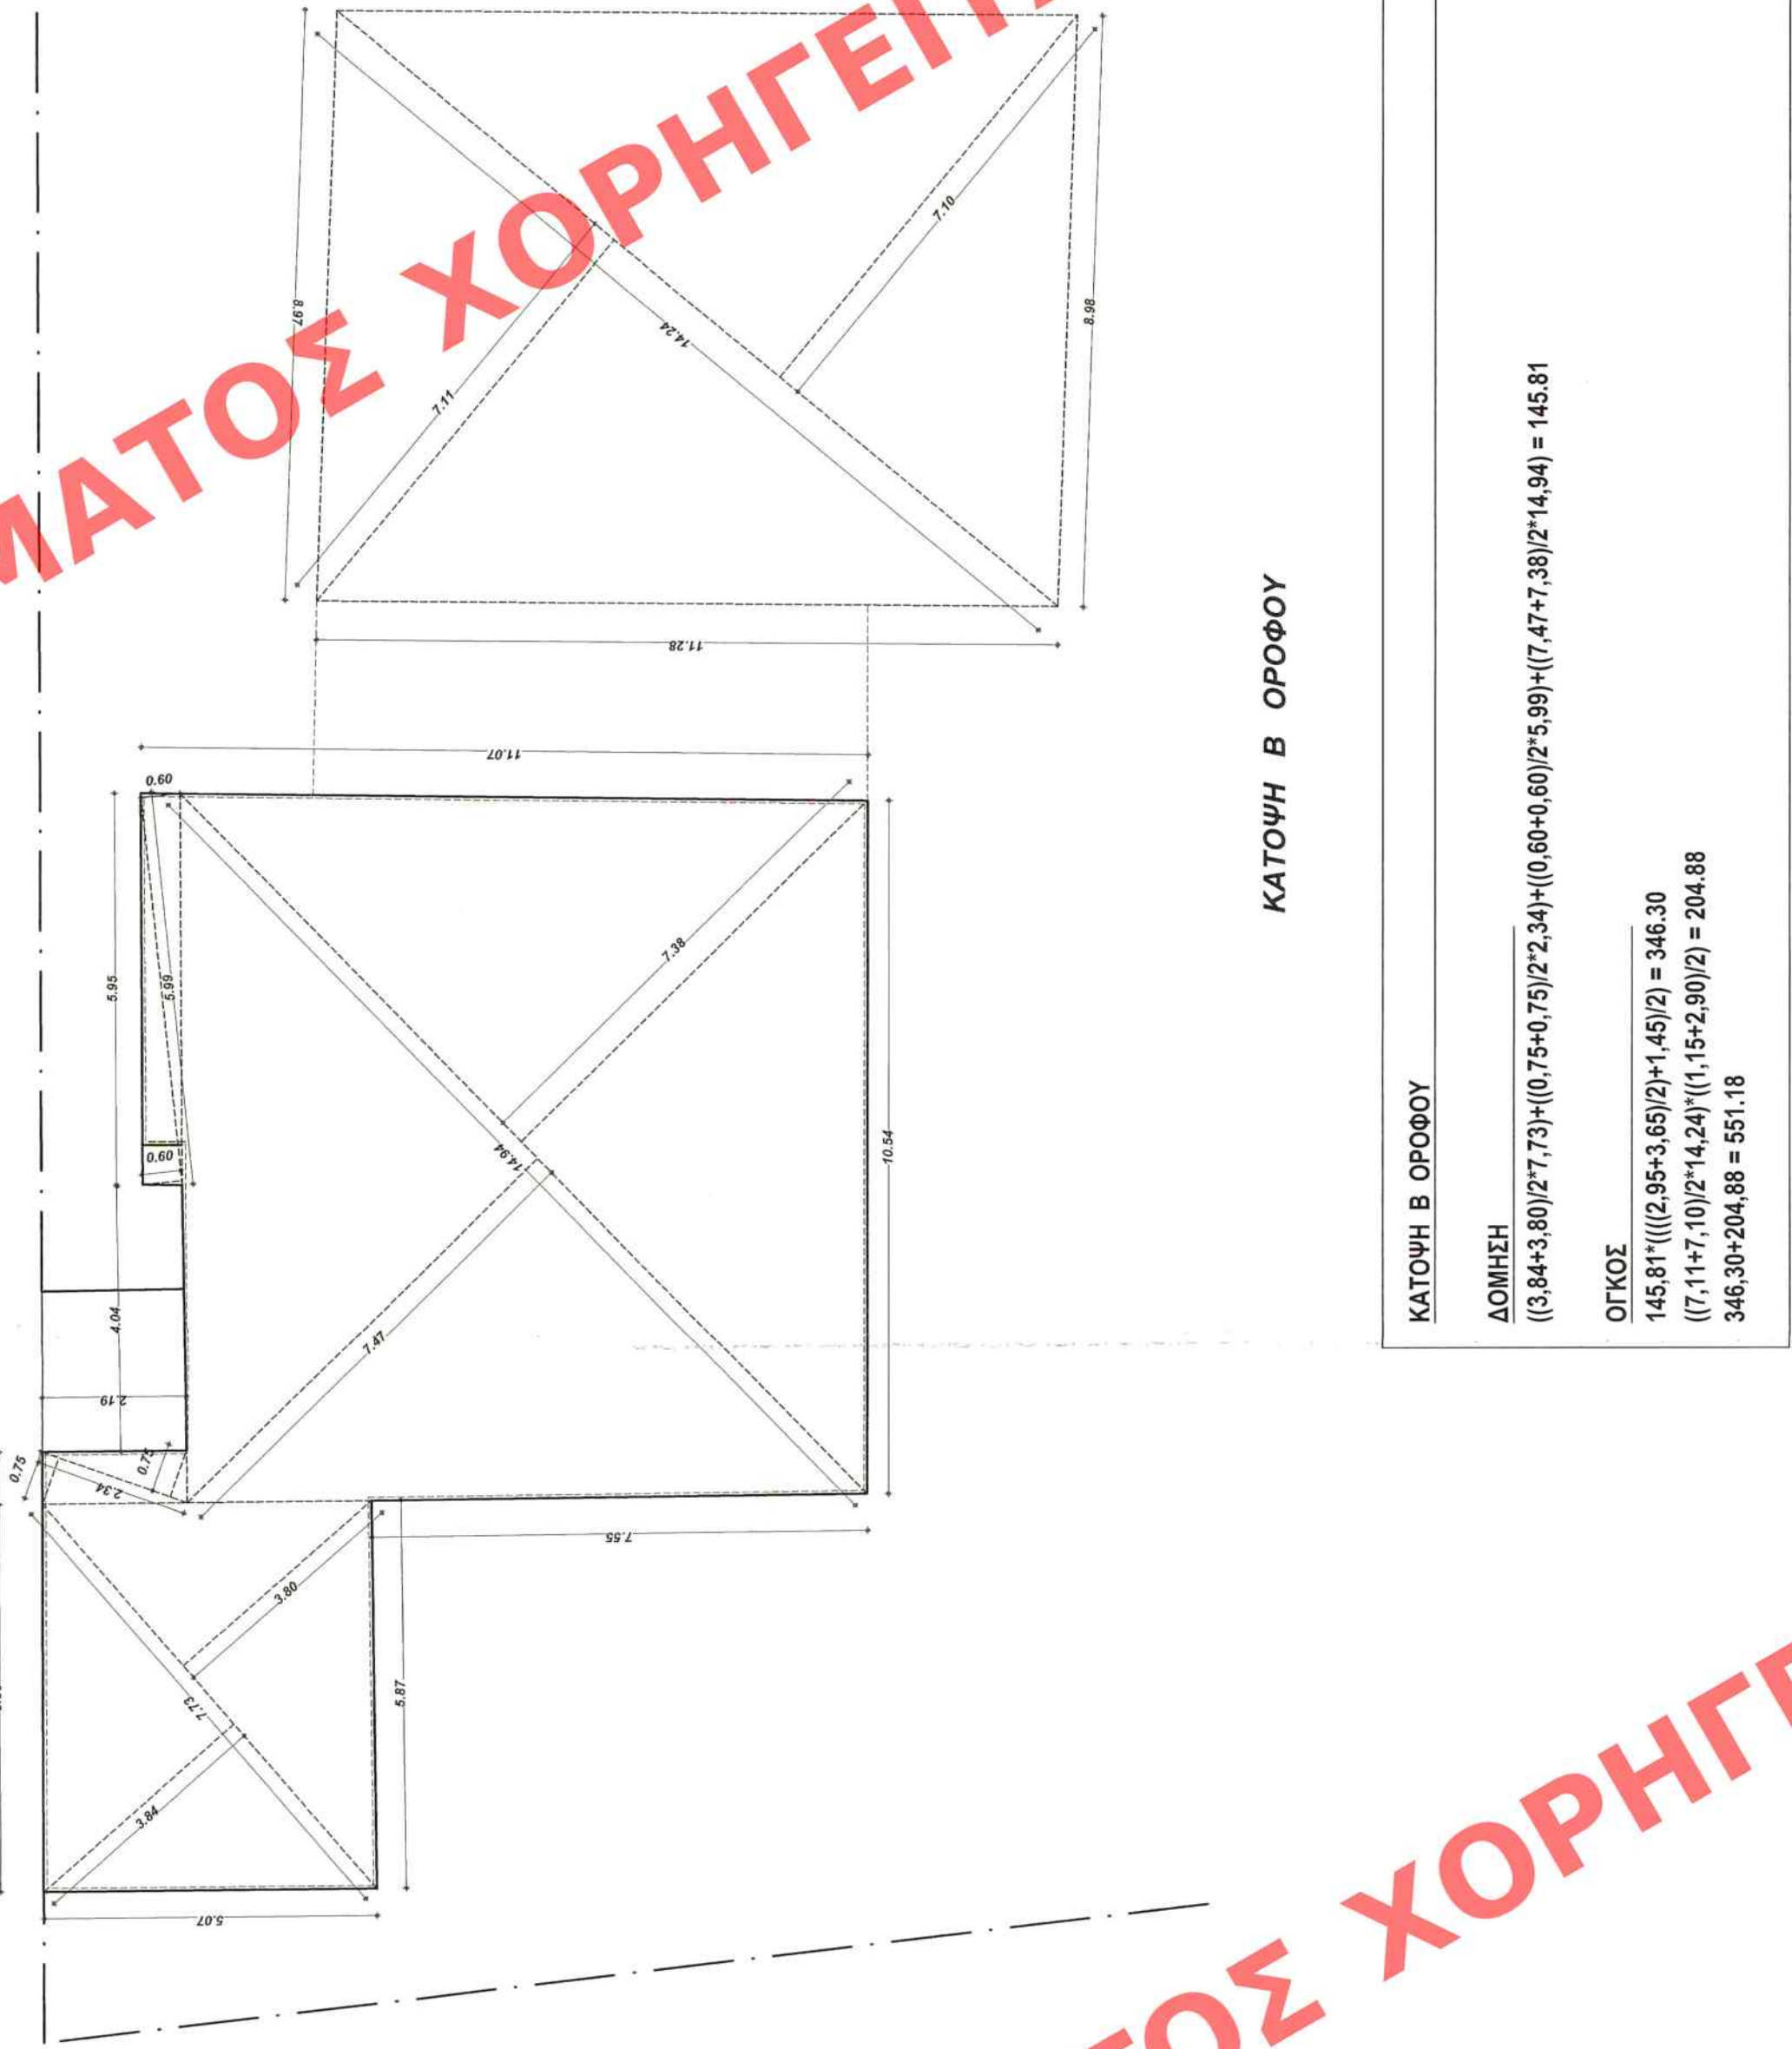


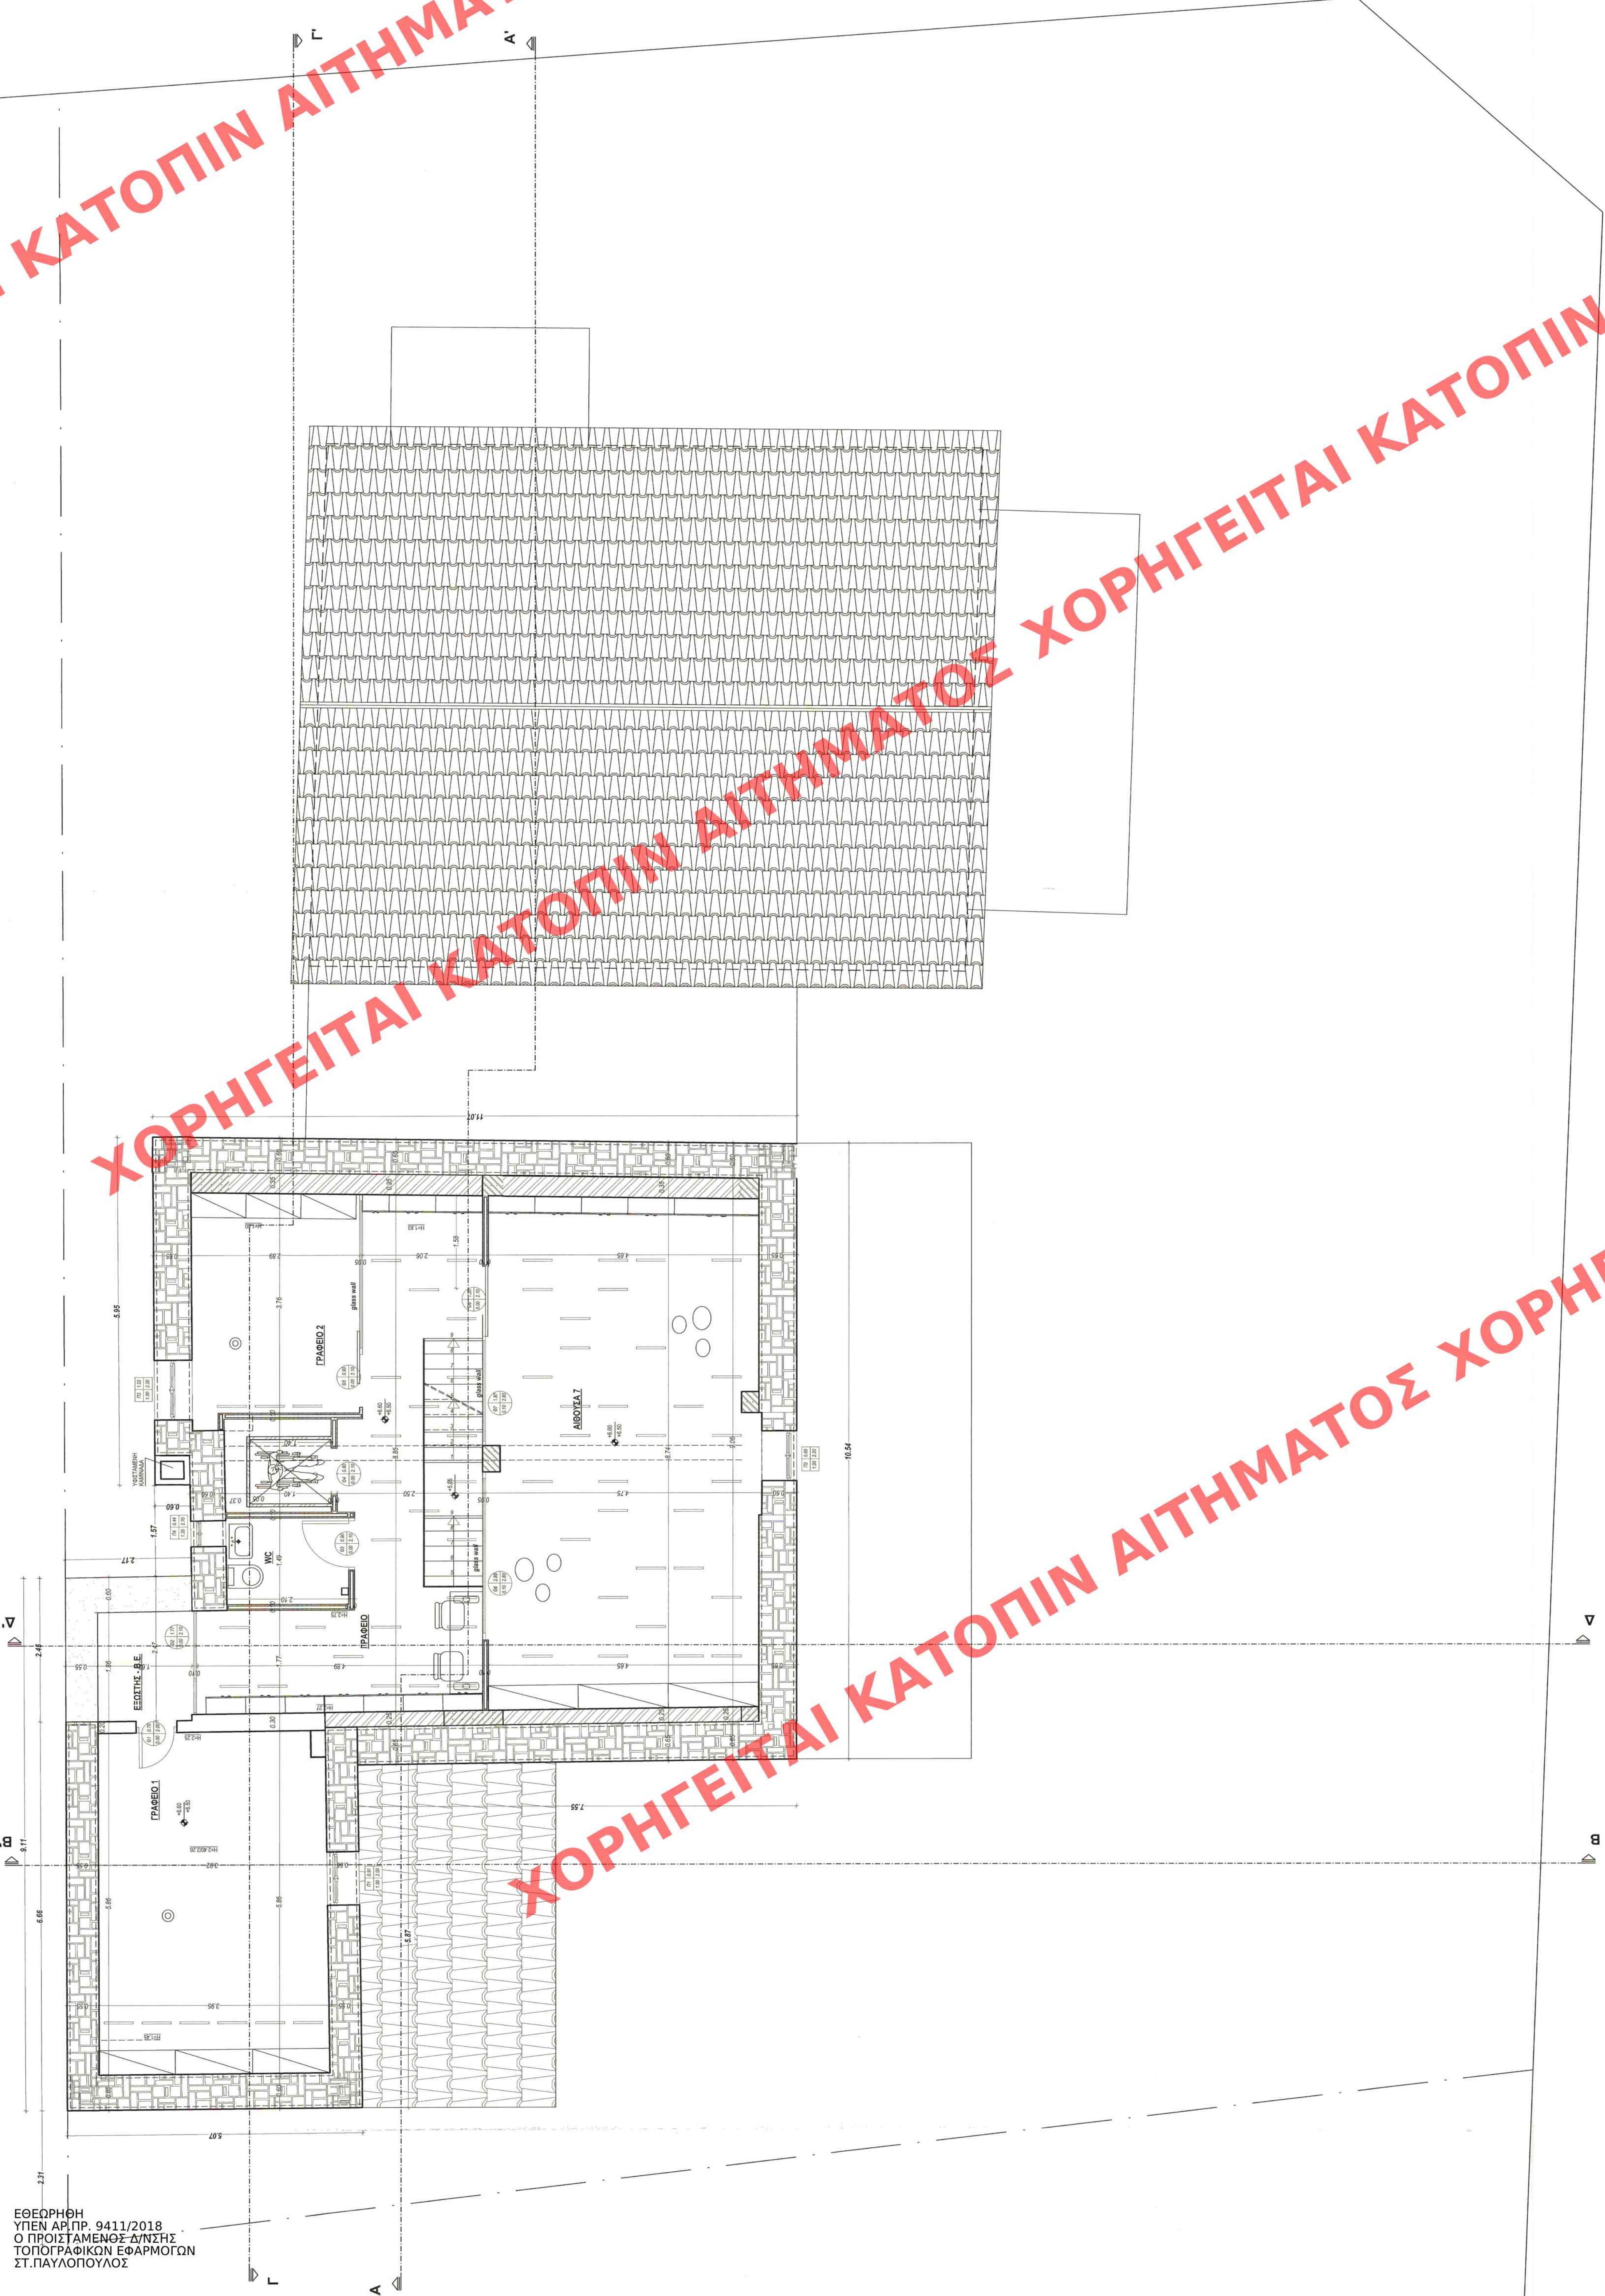

ΚΑΤΩΦΗ Β ΟΡΟΦΟΥ
ΔΩΜΗΝΗ
(3.84+3.80)/2*7.73+(0.75+0.75)/2*3.34+(0.60+0.60)/2*5.99+(7.47+7.38)/2*14.94 = 145.81
ΟΙΚΟΣ
145.81*((2.95+3.65)/2+1.45)/2 = 346.30
(7.11+7.10)/2*14.24+(1.15+2.90)/2 = 204.88
346.30+204.88 = 551.18

ΚΑΤΩΦΗ Β ΟΡΟΦΟΥ

re ΕΠΙΧΕΙΡΗΣΙΑΚΟ ΚΕΝΤΡΟ ΕΠΙΧΕΙΡΗΣΙΑΚΟ ΚΕΝΤΡΟ		ΠΑΝΟΡΜΟΥ 6 11523 210-6474203 210-6474271 FAX info@re-consulting.gr	
ΑΛΛΑΓΗ ΧΡΗΣΗΣ ΤΡΙΟΡΟΦΟΥ ΔΙΑΤΗΡΗΤΕΟΥ ΚΤΙΡΙΟΥ ΚΑΤΟΙΚΙΩΝ ΣΕ ΠΟΛΙΤΙΣΤΙΚΟ ΚΕΝΤΡΟ		Εργο	
PUERTA DEL SOL ΜΟΝΟΠΡΟΣΩΠΗ Ι.Κ.Ε.		Εργοδότης	
ΟΔΟΣ ΑΔΡΙΑΝΟΥ 16 ΔΗΜΟΣ: ΚΗΦΙΣΙΑ		Διεύθυνση	
ΓΡΗΓΟΡΟΠΟΥΛΟΣ ΑΘΑΝΑΣΙΟΣ ΣΤΡΑΤΟΥΔΑΚΗ ΑΝΝΑ ΤΖΑΛΑΣ ΧΡΗΣΤΟΣ ΜΙΧΑΗΛΙΔΟΥ ΘΑΝΑΣΙΑ ΓΕΩΡΓΙΑΔΟΣ ΓΙΑΝΝΗΣ		Μελετητής	
Αρ.πρωτ. Μετ. Αρ.πρωτ. Μετ. Πολ.μετ. Μετ. Πολ.μετ. Μετ.		Αρ.πρωτ. Μετ. Αρ.πρωτ. Μετ. Πολ.μετ. Μετ. Πολ.μετ. Μετ.	
ΚΑΤΩΦΗ 2ου ΟΡΟΦΟΥ (επίθετο)		Αριθμός Σχεδίου	
Α12		Α12	
σε Μελίτης: ΑΑ-RE-100		Αντικείμενο	
ΙΑΝΟΥΑΡΙΟΣ 2017		Κλίμα 150	
Σφραγίδα			
ΑΘΑΝΑΣΙΟΣ Γ. ΓΡΗΓΟΡΟΠΟΥΛΟΣ ΔΙΠΛ. ΑΡΧΙΤΕΚΤΩΝ ΜΗΧ. Ε.Μ.Π. ΜΕΛΟΣ Τ.Ε.Ε. ΑΡΧΙΤΕΚΤΩΝ ΜΗΤΡΩΟΥ 48357 25ης ΟΚΤΩΒΡΙΟΥ 72, 15121 ΑΓ. ΠΑΡΑΣΚΕΥΗ 696 81 63773 - ΔΩΤ. ΑΓ. ΠΑΡΑΣΚΕΥΗ - ΤΗΛ. 7143			
Το παρόν διάγραμμα συνοδεύει την από 22/12/2018 απόφαση έγκρισης της Δίνας Τμήματος Δ.Κ. Κ. ΠΑΥΛΟΠΟΥΛΟΣ ΕΠΙΧΕΙΡΗΣΙΑΚΟ ΚΕΝΤΡΟ			
ΚΕΝΤΡΟ ΣΥΜΒΟΥΛΙΩΝ ΔΕΛΤΑ ΔΙΟΝΥΣΙΟΥ Το παρόν διάγραμμα μελετήθηκε σύμφωνα με το σχέδιο 3.1-0.1-Α.0.1.9... και ενέχεται σύμφωνα με την υπ αριθμ. 3.1-0.1-Α.0.1.9... ΠΡΕΣΒΥΤΕΡΟΤΗΤΑ ΤΟΥ ΓΕΝΙΚΟΥ ΕΓΚΛΗΜΑΤΟΣ			
ΕΛΛΗΝΙΚΗ ΔΗΜΟΚΡΑΤΙΑ ΥΠΟΥΡΓΕΙΟ ΠΟΛΙΤΙΣΜΟΥ ΕΛΛΗΝΙΚΗ ΔΗΜΟΚΡΑΤΙΑ ΥΠΟΥΡΓΕΙΟ ΠΟΛΙΤΙΣΜΟΥ ΕΛΛΗΝΙΚΗ ΔΗΜΟΚΡΑΤΙΑ ΥΠΟΥΡΓΕΙΟ ΠΟΛΙΤΙΣΜΟΥ			