
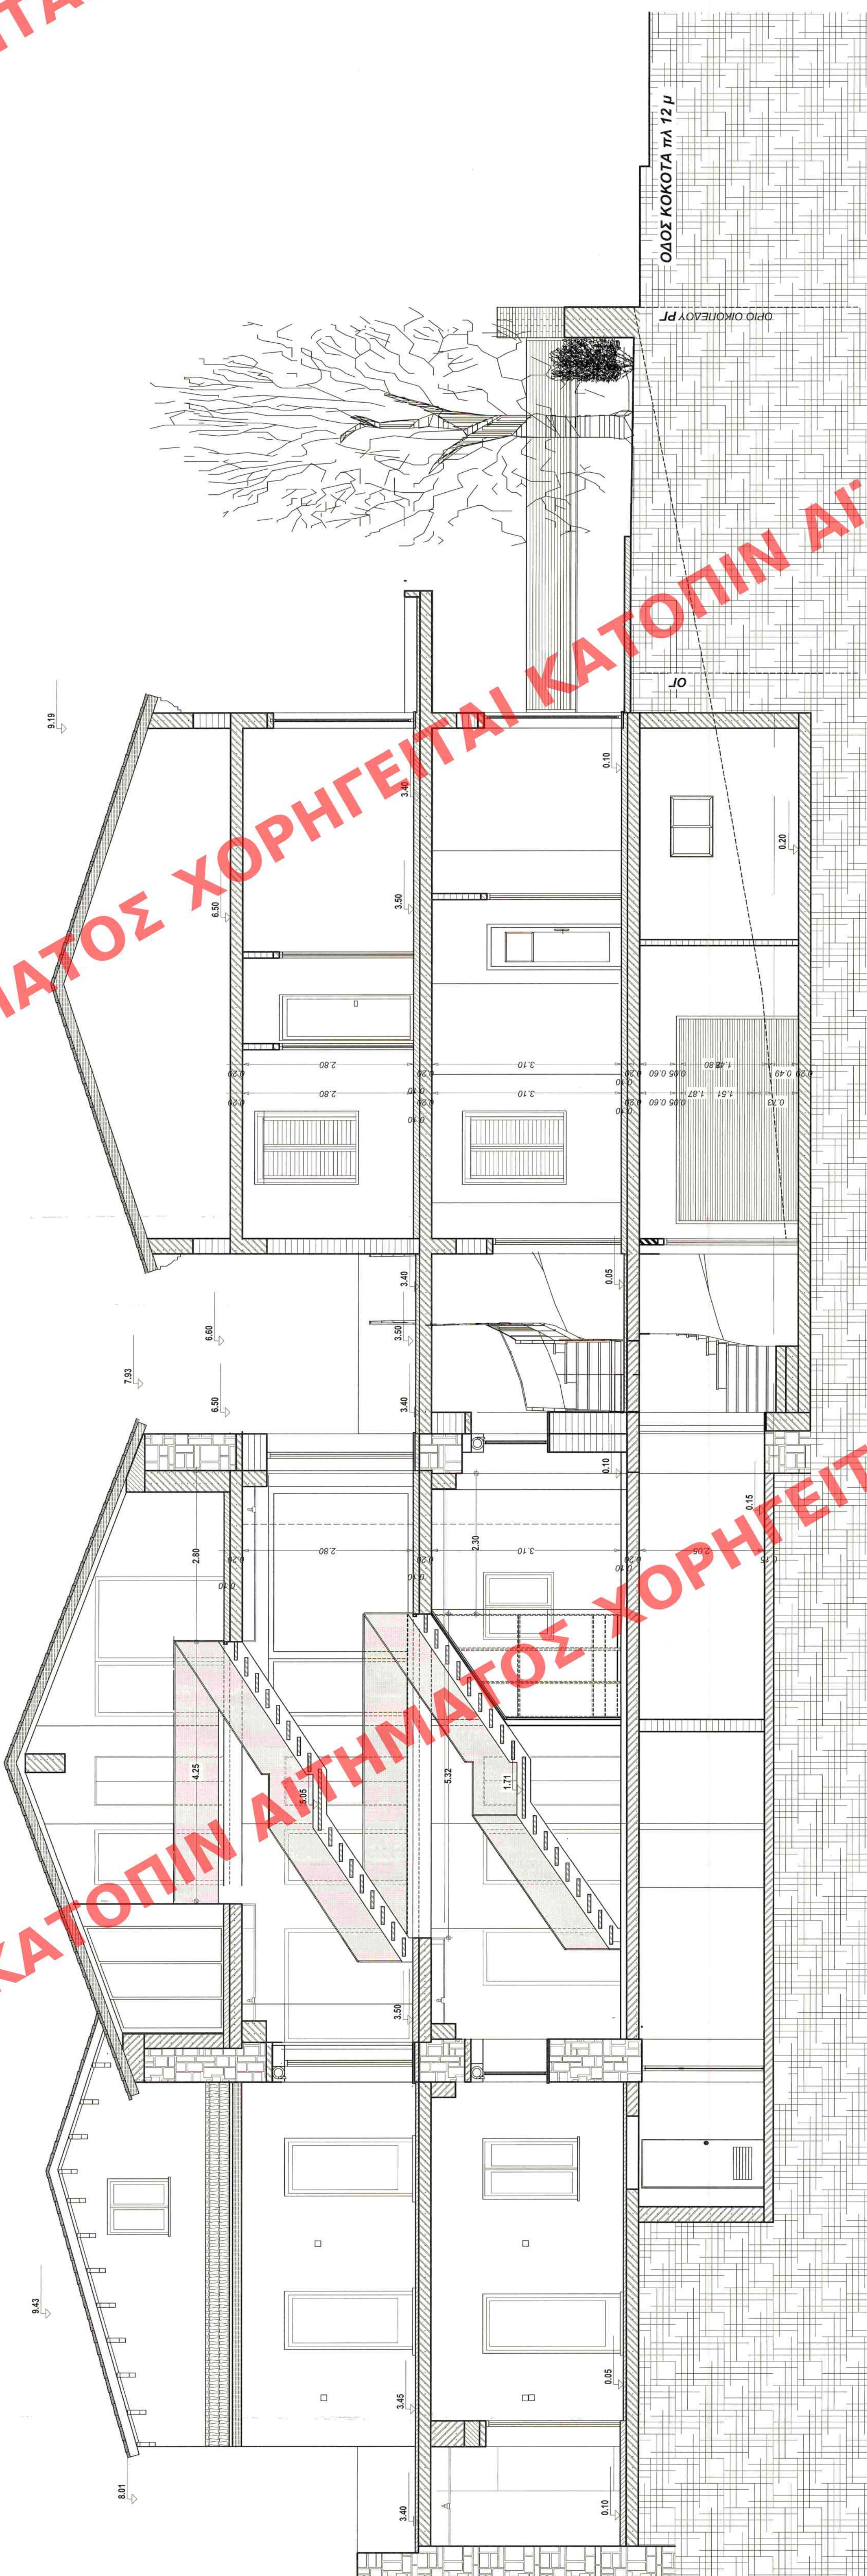


ΕΘΕΩΡΗΘΗ
ΥΠΕΝ ΑΡ.ΠΡ. 9411/2018
Ο ΠΡΟΪΣΤΑΜΕΝΟΣ ΔΙΕΥΣΗΣ
ΤΟΠΟΓΡΑΦΙΚΩΝ ΕΦΑΡΜΟΓΩΝ
ΣΤ.ΠΑΥΛΟΠΟΥΛΟΣ

ΧΟΡΗΓΗΤΗΣ

ΕΘΕΩΡΗΘΗ
ΥΠΕΝ ΑΡ.ΠΡ. 9411/2018
Ο ΠΡΟΙΣΤΑΜΕΝΟΣ Δ/ΝΣΗΣ
ΤΟΠΟΓΡΑΦΙΚΩΝ ΕΦΑΡΜΟΓΩΝ
ΣΤ.ΠΑΥΛΟΠΟΥΛΟΣ

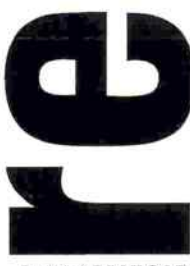

 re consulting επιστημονικές διακρίσεις in consulting ΓΡΑΦΕΙΟ ΑΠΕΛΟΧΗΤΟ - ΑΘΗΝΑ Τ.Κ. 11523 210-6467462 210-6467471 FAX info@re-consulting.gr	ΑΛΛΑΓΗ ΧΡΗΣΗΣ ΤΡΙΟΡΟΦΟΥ ΔΙΑΤΗΡΗΤΕΟΥ ΚΤΙΡΙΟΥ ΚΑΤΑΘΙΣΗΣ ΣΕ ΠΟΛΙΤΙΣΤΙΚΟ ΚΕΝΤΡΟ PUERTA DEL SOL ΜΟΝΟΠΡΟΣΩΠΗ Ι.Κ.Ε. ΟΔΟΣ: ΑΔΙΑΝΟΥ 16 ΔΗΜΟΣ: ΚΗΦΙΣΙΑ ΓΡΗΓΟΡΟΠΟΥΛΟΣ ΑΘΑΝΑΣΙΟΣ ΣΤΡΑΤΟΥΛΑΚΗΣ ΑΝΝΑ ΠΑΠΑΔΟΠΟΥΛΟΣ ΝΙΚΟΛΑΟΣ ΜΙΚΑΛΙΝΟΥ ΒΑΛΕΙΑ ΓΕΩΡΓΙΑΚΑΚΟΣ ΠΑΝΙΩΣ ΤΟΜΗ Α-Α' σε Μελίτης - ΑΑ-RE-100 ΙΑΝΟΥΑΡΙΟΣ 2017	Κύπρια 1159 Αριθμός Σελίδας A14 Ανάλυση Κύπρια 1159 Σχέδιο ΑΘΑΝΑΣΙΟΣ Γ. ΓΡΗΓΟΡΟΠΟΥΛΟΣ ΔΙΠΛ. ΑΡΧΙΤΕΚΤΟΝ ΜΗΧ. Ε.Μ.Π. ΜΕΛΟΣ Τ.Ε.Ε. ΑΡΧΙΤΕΚΤ. ΜΗΧ. Ε.Μ.Π. 2016 ΟΚΤΩΒΡΙΟΣ 20-24, 2017 ΑΝΑ ΕΡΕΥΝΑ - ΔΟΥΛΕΙΑ ΕΡΕΥΝΑΣ ΑΠΟΚΛΕΙΣΤΙΚΗ ΠΡΟΤΕΡΑΙΟΧΡΕΙΑ Το παρόν σχέδιο αποτελεί έργο της προσωπικής διανοητικής ιδιοκτησίας του αρχιτέκτονα και της εταιρείας του. Απαγορεύεται η χρήση του αποσπασμάτων, ολικών ή μερικών, χωρίς την έγγραφη άδεια του αρχιτέκτονα. Η χρήση του παρόντος έργου χωρίς την έγγραφη άδεια του αρχιτέκτονα και της εταιρείας του αποτελεί παράβαση των δικαιωμάτων του πνεύματος.
---	--	---