


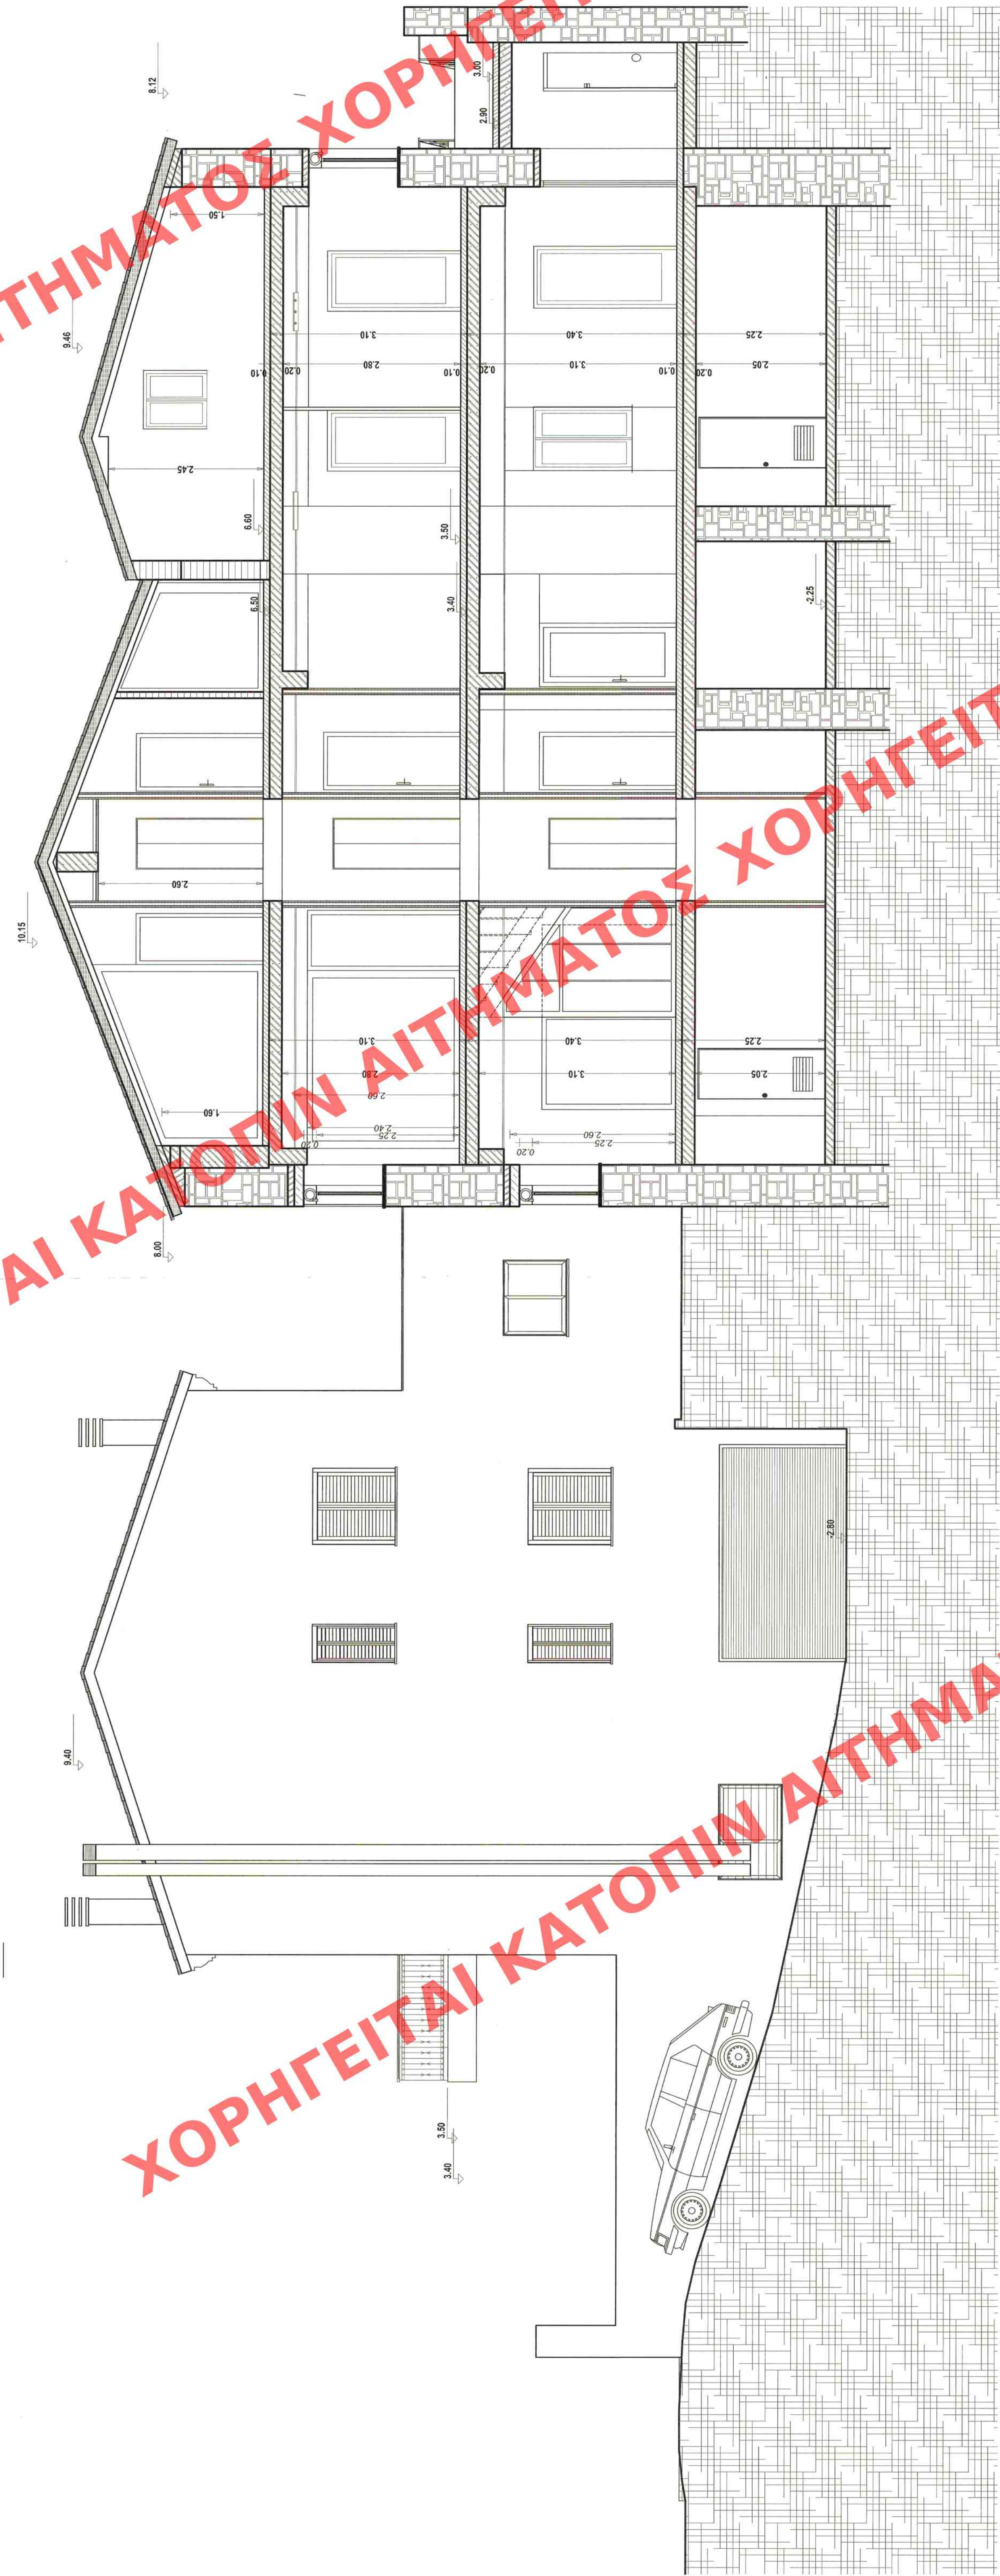

Το παρόν διάγραμμα συνοδεύει
την από 82/2.6202, απολογική
έκθεση της Δ/νσης Α.Ο.Κ.Α.
Η Τμήματος
Ε. ΠΑΥΛΟΠΟΥΛΟΣ

ΠΑΝΟΡΟΥ 6 ΑΜΠΕΛΟΚΗΤΟΙ - ΑΘΗΝΑ Τ.Κ. 11523 210-6467482 210-6467471 FAX info@re-consulting.gr	re CONSULTING architectural consulting in urban planning
ΑΛΛΑΓΗ ΧΡΗΣΗΣ ΤΡΙΟΡΟΦΟΥ ΔΙΑΤΗΡΗΤΕΟΥ ΚΤΙΡΙΟΥ ΚΑΤΟΙΚΙΩΝ ΣΕ ΠΟΛΙΤΙΣΤΙΚΟ ΚΕΝΤΡΟ	
PUERTA DEL SOL ΜΟΝΟΠΡΟΣΩΠΗ Ι.Κ.Ε.	
ΟΔΟΣ: ΑΔΡΙΑΝΟΥ 16 ΔΗΜΟΣ: ΚΗΦΙΣΙΑ	Ο.Τ.
ΓΡΗΓΟΡΟΠΟΥΛΟΣ ΘΑΝΑΣΙΟΣ ΣΤΡΑΤΟΥΚΑΚΗΣ ΑΝΔΡΕΑΣ ΤΖΑΛΑΣ ΧΡΗΣΤΟΣ ΜΙΚΑΛΙΝΟΥ ΘΑΛΕΙΑ ΓΕΩΡΓΑΚΑΚΟΣ ΓΙΑΝΝΗΣ	Αρμόδιος Μαρ. Πολύς Μαρ. Τομής Μαρ.
ΤΟΜΗ ΓΓ ΒΟΡΕΙΑ ΟΨΗ	Αριθμός Σελίδας Α16
σε Μελίτης : Α4-RE-100	Ανορθογραφία
ΙΑΝΟΥΑΡΙΟΣ 2017	Κλίμακας 1:50
Σφραγίδα ΑΘΑΝΑΣΙΟΣ Γ. ΓΡΗΓΟΡΟΠΟΥΛΟΣ ΔΙΠΛ. ΑΡΧΙΤΕΚΤΟΝ ΜΗΧ. Ε.Μ.Π. ΜΕΛΟΣ Τ.Ε.Ε. ΑΡΘΡΟΣ 4887/07 ΑΔΕ: 10.6512 - ΔΟΥ ΑΠΛΩΣΕΙΣ - ΠΔΕ 6467482	

ΚΕΝΤΡΙΚΟ ΣΥΜΒΟΥΛΙΟ ΑΡΧΙΤΕΚΤΟΝΩΝ
Το παρόν σχέδιο έχει υποβληθεί στο
Το ΚΕ.Σ.Α. της Α.Δ.Ε.Κ.Α. για έγκριση
και εντάξη στο Ε.Π.Χ.Α.Α. σύμφωνα με
το άρθρο 17 του Ν. 2291/94 (Φ.Ε.Κ. 267/94)
ΠΡΟΕΔΡΟΣ: Δ/ΝΣΗ ΤΕΧΝΙΚΩΝ ΥΠΗΡΕΣΙΩΝ
ΕΥΡΩΠΑΪΚΗ ΔΗΜΟΚΡΑΤΙΑ
ΥΠΟΥΡΓΕΙΟ ΠΕΡΙΒΑΛΛΟΝΤΟΣ, ΧΩΡΟΤΑΞΗΣ ΚΑΙ ΚΑΤΑΣΤΡΟΦΩΝ