ΕΘΕΩΡΗΘΗ
ΥΠΕΝ ΑΡ.ΠΡ. 9411/2018
Ο ΠΡΟΪΣΤΑΜΕΝΟΣ Δ/ΝΣΗΣ
ΤΟΠΟΓΡΑΦΙΚΩΝ ΕΦΑΡΜΟΓΩΝ
ΣΤ.ΠΑΥΛΟΠΟΥΛΟΣ

ΧΟΡΗΓΕΙΤΑΙ ΚΑΤΟΠΙΝ ΑΙΤΗΜΑΤΟΣ

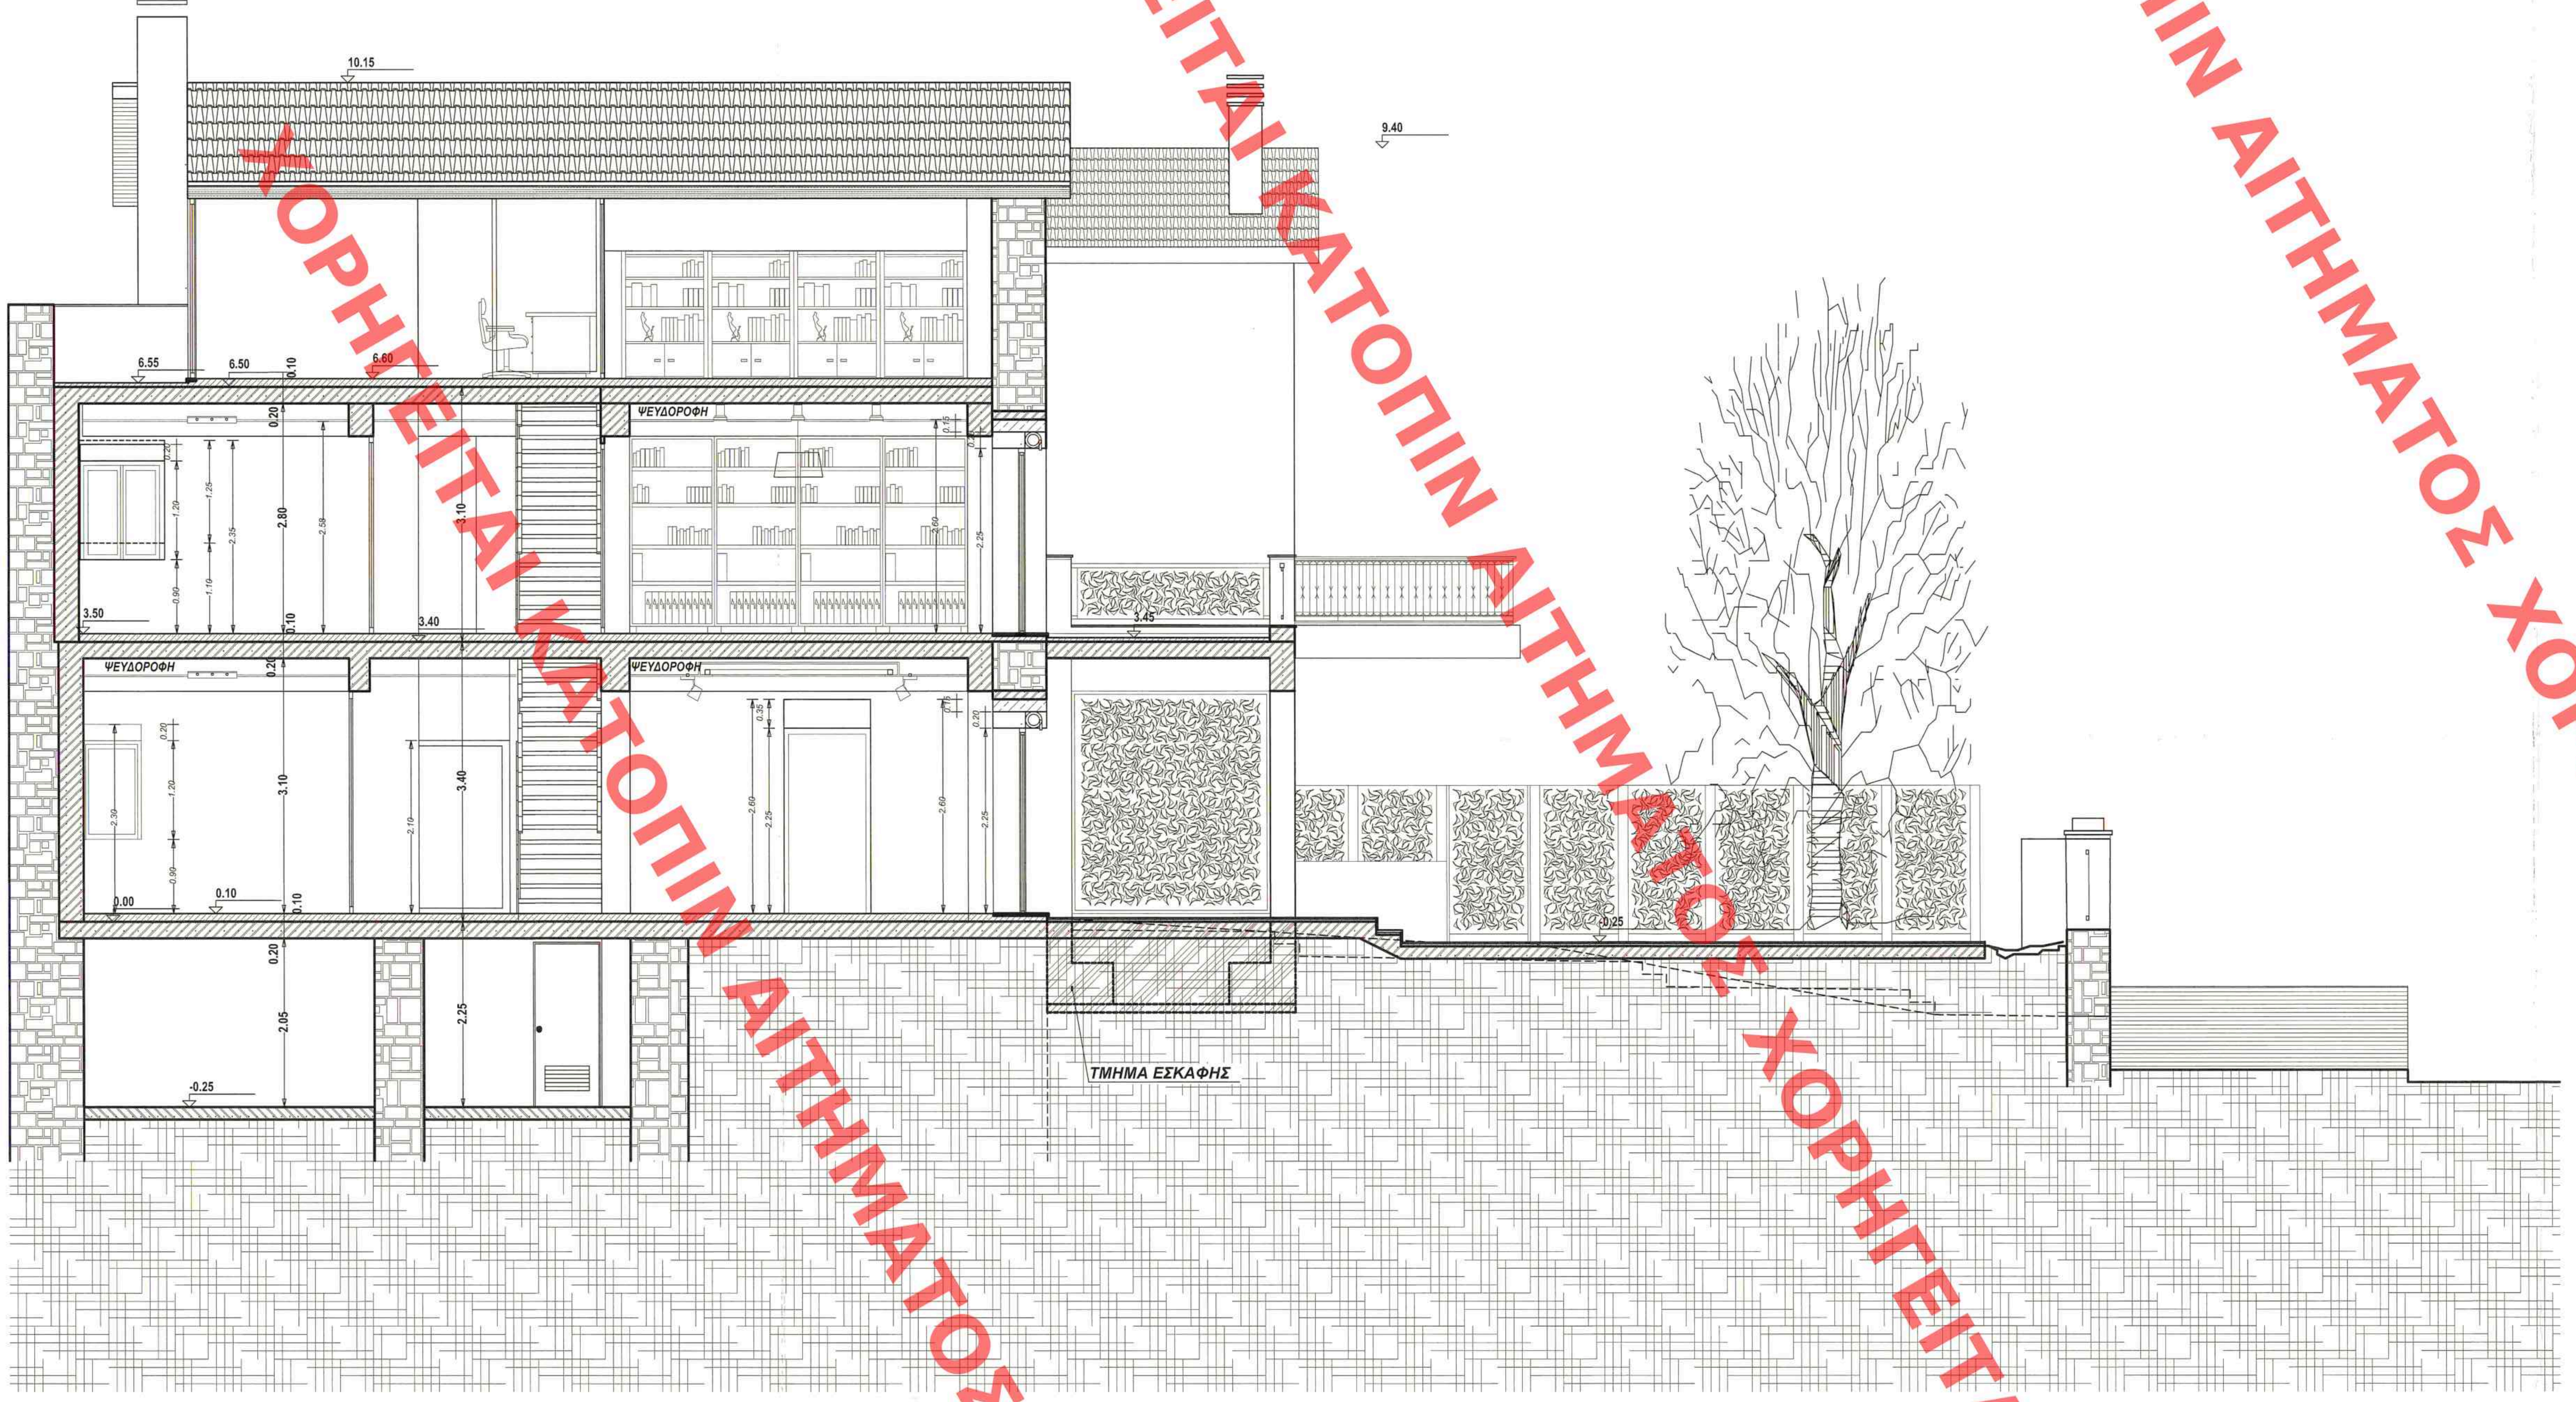

ΠΑΝΟΡΜΟΥ 6
ΑΜΠΕΛΟΚΗΠΟΙ - ΑΘΗΝΑ
Τ.Κ. 11523

210-6467462
210-6467471 FAX

info@re-consulting.gr

re
architecture
architectural design
& consulting

Έργο	**ΑΛΛΑΓΗ ΧΡΗΣΗΣ ΤΡΙΟΡΟΦΟΥ ΔΙΑΤΗΡΗΤΕΟΥ ΚΤΙΡΙΟΥ ΚΑΤΟΙΚΙΩΝ ΣΕ ΠΟΛΙΤΙΣΤΙΚΟ ΚΕΝΤΡΟ**
Εργοδότης	***PUERTA DEL SOL*** **ΜΟΝΟΠΡΟΣΩΠΗ Ι.Κ.Ε.**
Διεύθυνση	**ΟΔΟΣ: ΑΔΡΙΑΝΟΥ 16** **ΔΗΜΟΣ: ΚΗΦΙΣΙΑ** **Ο.Τ**
Μελετητές	*ΓΡΗΓΟΡΟΠΟΥΛΟΣ ΑΘΑΝΑΣΙΟΣ* — *Αρχ/των Μηχ.* *ΣΤΡΑΤΟΥΔΑΚΗ ΑΝΝΑ* — *Αρχ/των Μηχ.* *ΤΖΑΛΑΣ ΧΡΗΣΤΟΣ* — *Πολ/κος Μηχ.* *ΜΙΧΑΛΙΝΟΥ ΘΑΛΕΙΑ* — *Μηχ/γος Μηχ.* *ΓΕΩΡΓΑΚΑΚΟΣ ΓΙΑΝΝΗΣ* — *Τοπ/φος Μηχ.*
Θέμα	***ΤΟΜΗ Δ-Δ*** *(πρόταση)* αα Μελέτης : AA-RE-100 Αριθμός Σχεδίου: A_{17} Αναθεωρηση
	ΙΑΝΟΥΑΡΙΟΣ 2017 — **Κλίμακα 1/50**
Σφραγίδα	ΑΘΑΝΑΣΙΟΣ Γ. ΓΡΗΓΟΡΟΠΟΥΛΟΣ ΔΙΠΛ. ΑΡΧΙΤΕΚΤΩΝ ΜΗΧ. Ε.Μ.Π. ΜΕΛΟΣ Τ.Ε.Ε. ΑΡΙΘΜΟΣ ΜΗΤΡΩΟΥ 28ης ΟΚΤΩΒΡΙΟΥ 72-74 153 41 ΑΓ. ΑΦΜ: 031829173 - ΔΟΥ ΑΓ. ΠΑΡΑΣΚΕΥΗΣ

ΔΙΚΑΙΩΜΑΤΑ ΙΔΙΟΚΤΗΣΙΑΣ
Το γραφείο μας διατηρεί σε όλες τις περιπτώσεις το δικαίωμα της ιδιοκτησίας στα σχέδια και τις περιγραφές, τα οποία έχουν εμπιστευθεί προσωπικά στον αποδέκτη.
Δεν επιτρέπεται να χρησιμοποιηθούν για οποιονδήποτε λογο χωρίς τη δική μας γραπτη έγκριση.
Απαγορευεται να αντιγραφουν, αναπαραχθουν και να κυκλοφορήσουν σε τρίτους ή να αφεθουν στη διάθεσή τους.
Τα σχέδια παραδίδονται στον πελατη με την έναρξη της κατασκεύης.

ΚΕΝΤΡΙΚΟ ΣΥΜΒΟΥΛΙΟ ΑΡΧΙΤΕΚΤΟΝΙΚΗΣ
Το παρόν σχεδιάγραμμα μελετήθηκε από το ΚΕ.Σ.Α. την 31-01-2018
και εγκρίθηκε σύμφωνα με την υπ' αριθμ. 3 .... γνωμοδότησή του
ΠΡΟΕΔΡΟΣ — ΓΡΑΜΜΑΤΕΑΣ
ΕΚΛΑΜΠ — Α. ΜΠΕΣΣΑ

Το παρόν διάγραμμα συνοδεύει την από 22/12/2017 αιτιολογική έκθεση της Δ/νσης Α.Ο.Κ.Α. Τμήματος Δ.Κ.
Η Τμηματάρχης
ΕΙΡΗΝΗ ΡΙΤΣΑ