ΕΘΕΩΡΗΘΗ
ΥΠΕΝ ΑΡ.ΠΡ. 9411/2018
Ο ΠΡΟΙΣΤΑΜΕΝΟΣ Δ/ΝΣΗΣ
ΤΟΠΟΓΡΑΦΙΚΩΝ ΕΦΑΡΜΟΓΩΝ
ΣΤ.ΠΑΥΛΟΠΟΥΛΟΣ

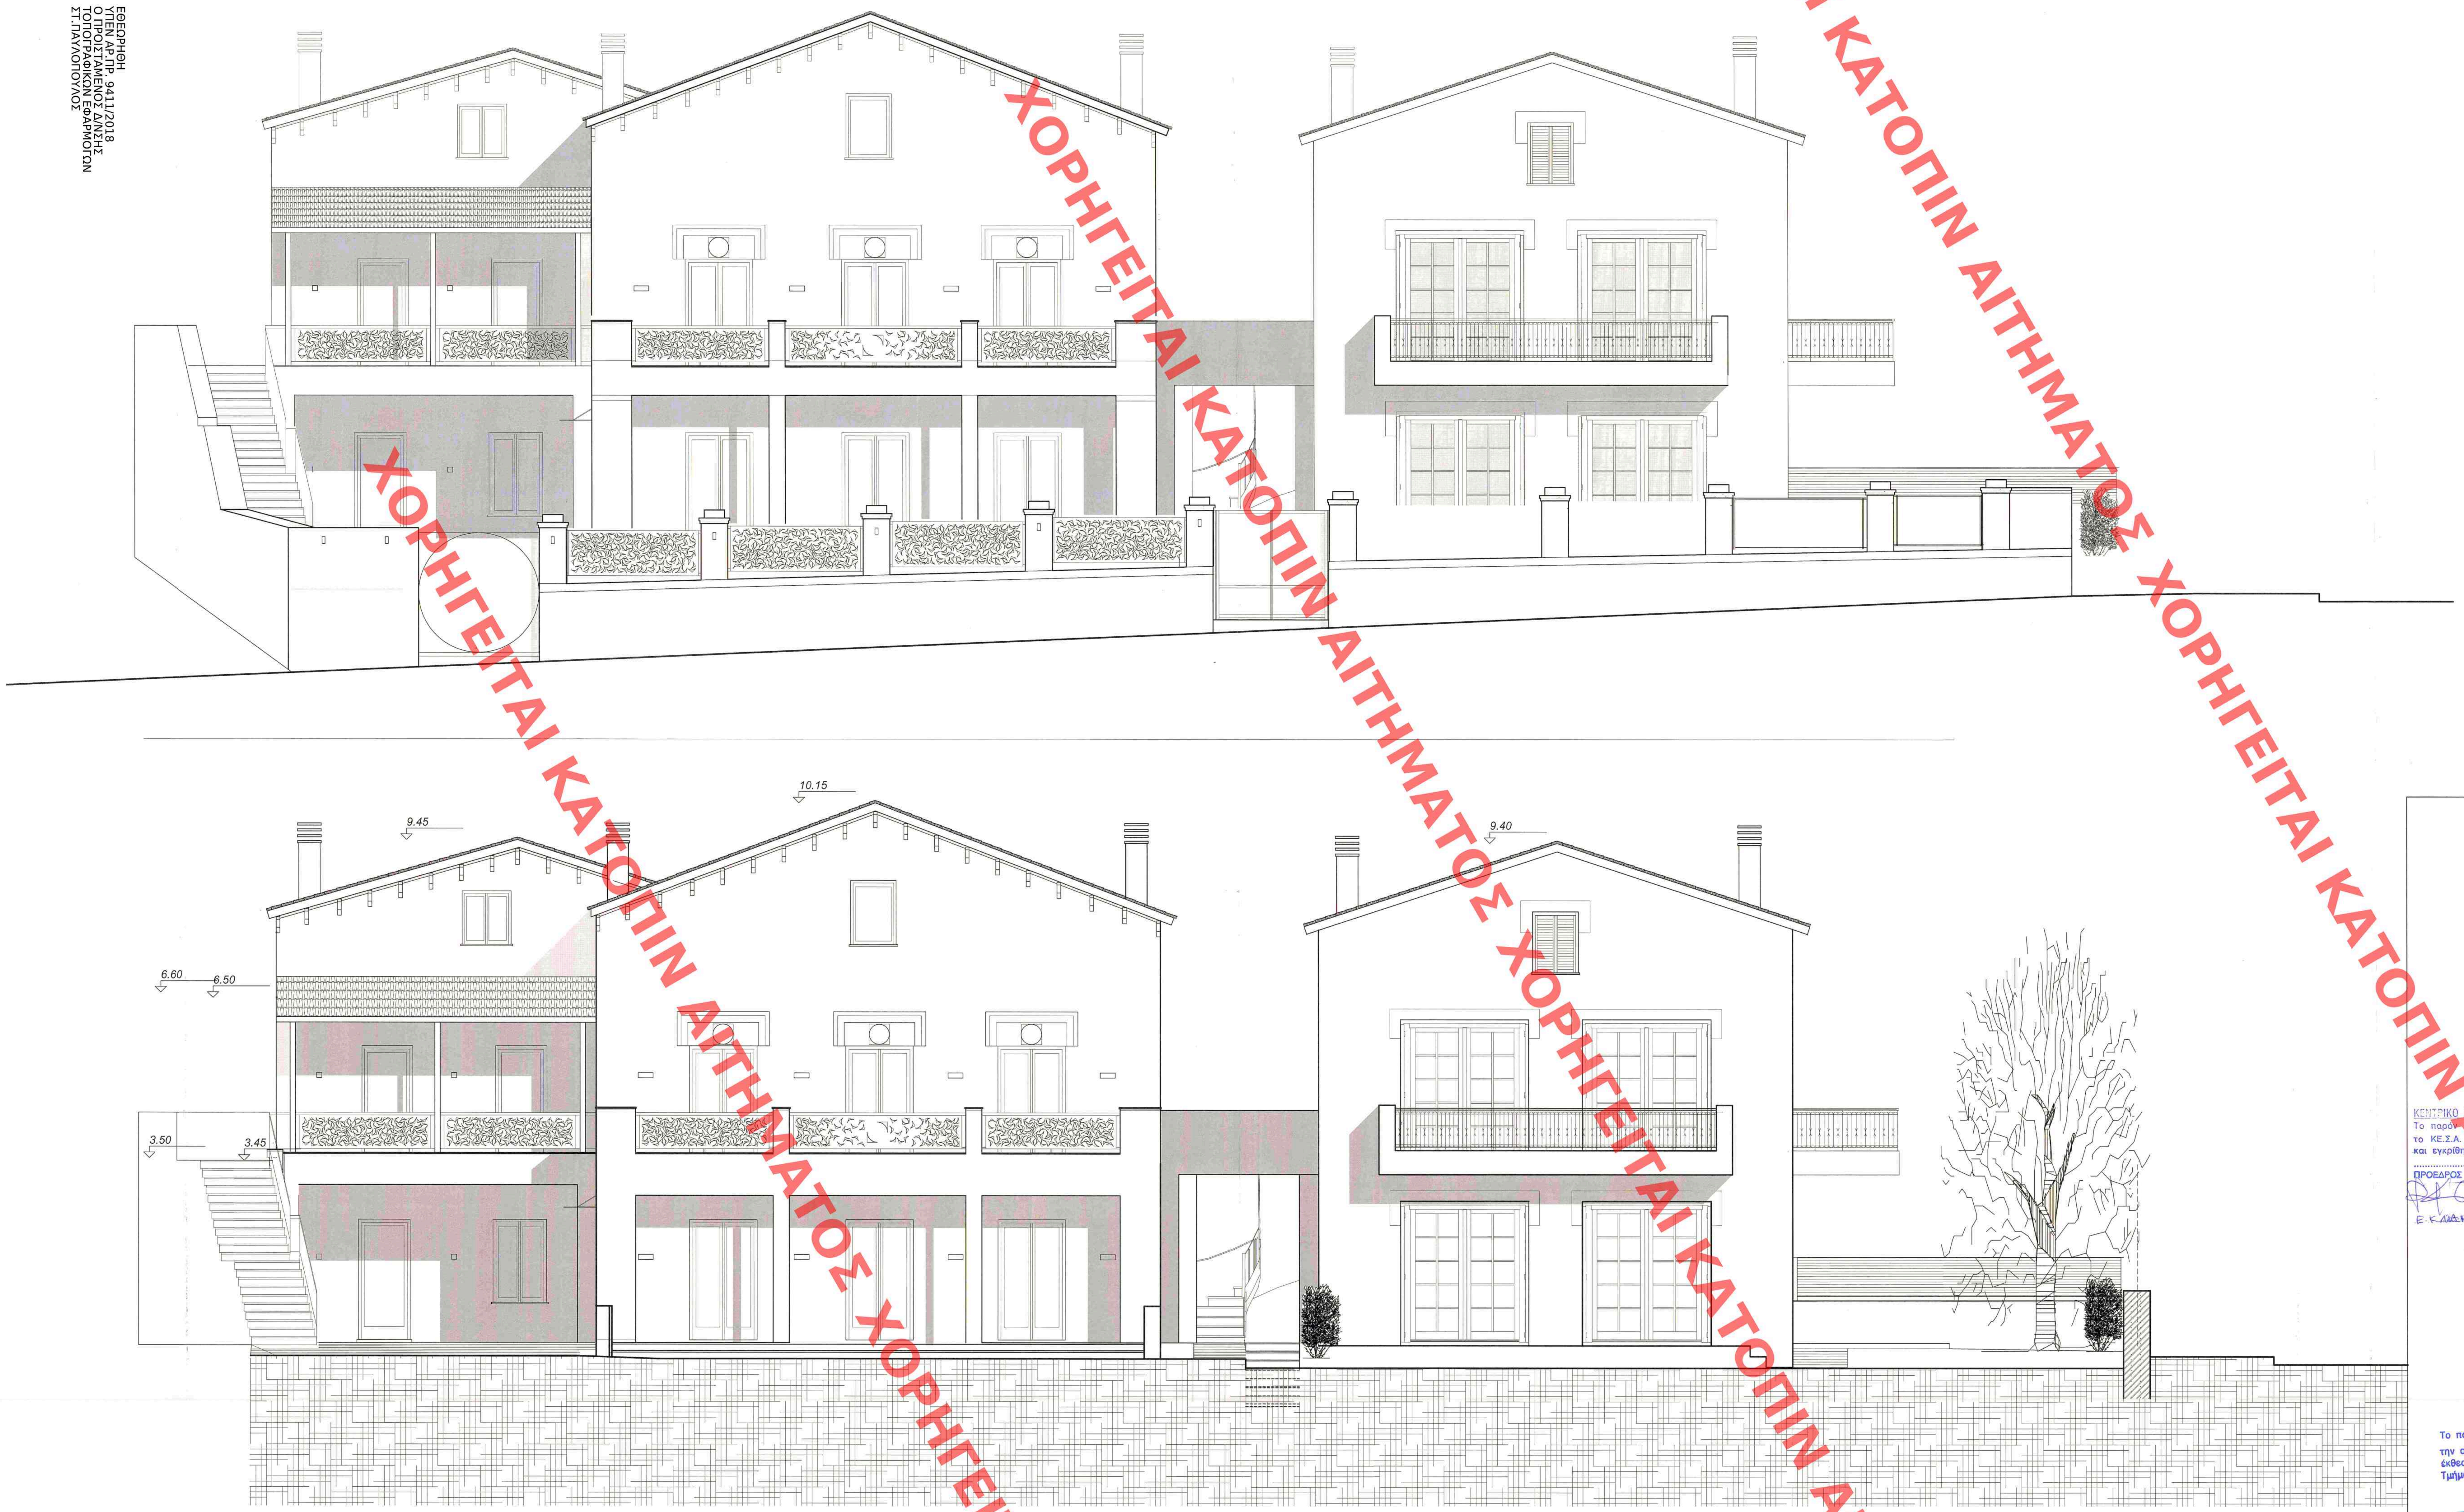

ΧΟΡΗΓΕΙΤΑΙ ΚΑΤΟΠΙΝ ΑΙΤΗΜΑΤΟΣ ΧΟΡΗΓΕΙΤΑΙ ΚΑΤΟΠΙΝ ΑΙΤΗΜΑΤΟΣ ΧΟΡΗΓΕΙΤΑΙ ΚΑΤΟΠΙΝ ΑΙΤΗΜΑΤΟΣ ΧΟΡΗΓΕΙΤΑΙ ΚΑΤΟΠΙΝ ΑΙ

ΚΕΝΤΡΙΚΟ ΣΥΜΒΟΥΛΙΟ ΑΡΧΙΤΕΚΤΟΝΙΚΗΣ
Το παρόν σχεδιάγραμμα μελετήθηκε από
το ΚΕ.Σ.Α. την ....31-01-2019........
και εγκρίθηκε σύμφωνα με την υπ' αριθμ.
.................3........ γνωμοδότηση του
ΠΡΟΕΔΡΟΣ ΓΡΑΜΜΑΤΕΑΣ
Ε.Κ. ΔΙΑΜΑΝΤΗ Α. ΜΠΕΣΣΑ

Το παρόν διάγραμμα συνοδεύει
την από 22/12/2017 αιτιολογική
έκθεση της Δ/νσης Α.Ο.Κ.Α.
Τμήματος Δ.Κ.
Η Τμηματάρχης
ΕΙΡΗΝΗ ΡΙΓΓΑ

ΠΑΝΟΡΜΟΥ 6
ΑΜΠΕΛΟΚΗΠΟΙ - ΑΘΗΝΑ
Τ.Κ. 11523

210-6467462
210-6467471 FAX

info@re-consulting.gr

re
architecture
architectural design & consulting

Έργο: **ΑΛΛΑΓΗ ΧΡΗΣΗΣ ΤΡΙΟΡΟΦΟΥ ΔΙΑΤΗΡΗΤΕΟΥ ΚΤΙΡΙΟΥ ΚΑΤΟΙΚΙΩΝ ΣΕ ΠΟΛΙΤΙΣΤΙΚΟ ΚΕΝΤΡΟ**

Εργοδότης: ***PUERTA DEL SOL***
ΜΟΝΟΠΡΟΣΩΠΗ Ι.Κ.Ε.

Διεύθυνση: **ΟΔΟΣ: ΑΔΡΙΑΝΟΥ 16**
ΔΗΜΟΣ: ΚΗΦΙΣΙΑ
Ο.Τ

Μελετητές:

ΓΡΗΓΟΡΟΠΟΥΛΟΣ ΑΘΑΝΑΣΙΟΣ	*Αρχ/των Μηχ.*
ΣΤΡΑΤΟΥΔΑΚΗ ΑΝΝΑ	*Αρχ/των Μηχ.*
ΤΖΑΛΑΣ ΧΡΗΣΤΟΣ	*Πολ/κος Μηχ.*
ΜΙΧΑΛΙΝΟΥ ΘΑΛΕΙΑ	*Μηχ/γος Μηχ.*
ΓΕΩΡΓΑΚΑΚΟΣ ΓΙΑΝΝΗΣ	*Τοπ/φος Μηχ.*

Θέμα: ***ΠΡΟΣΟΨΗ***
ΟΔΟΣ ΑΝΔΡΙΑΝΟΥ
(πρόταση)

Αριθμός Σχεδίου: A_{19}

αα Μελέτης : AA-RE-100

Αναθεωρηση

ΙΑΝΟΥΑΡΙΟΣ 2017 **Κλίμακα 1/50**

Σφραγίδα:
ΑΘΑΝΑΣΙΟΣ Γ. ΓΡΗΓΟΡΟΠΟΥΛΟΣ
ΔΙΠΛ. ΑΡΧΙΤΕΚΤΩΝ ΜΗΧ. Ε.Μ.Π.
ΜΕΛΟΣ Τ.Ε.Ε. ΑΡΙΘΜΟΣ ΜΗΤΡΩΟΥ 48857
28ης ΟΚΤΩΒΡΙΟΥ 72-74 153 41 ΑΓ. ΠΑΡΑΣΚΕΥΗ
ΑΦΜ: 03162917 - ΔΟΥ ΑΓ. ΠΑΡΑΣΚΕΥΗΣ - ΤΗΛ. 67 462

ΔΙΚΑΙΩΜΑΤΑ ΙΔΙΟΚΤΗΣΙΑΣ
Το γραφείο μας διατηρεί σε όλες τις περιπτώσεις το δικαίωμα της ιδιοκτησίας στα σχέδια και τις περιγραφές , τα οποία έχουν εμπιστευθεί προσωπικά στον αποδέκτη.
Δεν επιτρέπεται να χρησιμοποιηθούν για οποιονδήποτε λογο χωρίς τη δική μας γραπτη έγκριση .
Απαγορευεται να αντιγραφουν, αναπαραχθουν και να κυκλοφορήσουν σε τρίτους ή να αφεθουν στη διάθεσή τους.
Τα σχέδια παραδίδονται στον πελατη με την έναρξη της κατασκευής.