

ΑΙΤΗΜΑΤΟΣ ΧΟΡΗΓΕΙΤΑΙ

ΑΙΤΗΜΑΤΟΣ ΧΟΡΗΓΕΙΤΑΙ

ΑΙΤΗΜΑΤΟΣ ΧΟΡΗΓΕΙΤΑΙ

ΑΙΤΗΜΑΤΟΣ ΧΟΡΗΓΕΙΤΑΙ

Επιφάνεια Α' ορόφου 241.30 Τμ
(262.30 Τμ - 21.00 Τμ)

ΚΕΝΤΡΙΚΟ ΣΥΜΒΟΥΛΙΟ ΑΡΧΙΤΕΚΤΟΝΩΝ
Το παρόν σχεδιαγράμμο μελετήθηκε
το ΚΕ.Σ.Α. την .../.../... και εγκρίθηκε σύμφωνα με την υπ αριθμ. .../.../... απόφαση του
ΠΡΟΕΔΡΟΥ ...

Το παρόν διαγράμμο συνοδεύεται
την από .../.../... απολογιστική
έκθεση της Δ/νσης .../.../...
Τμήματος Δ.Κ. .../.../...
.../.../...

ΕΛΛΗΝΙΚΗ ΔΗΜΟΚΡΑΤΙΑ
ΥΠΟΥΡΓΕΙΟ ΠΑΙΔΕΙΑΣ, ΕΡΕΥΝΑΣ ΚΑΙ ΘΡΗΣΚΕΥΜΑΤΩΝ
ΙΝΣΤΙΤΟΥΤΟ ΤΕΧΝΟΛΟΓΙΑΣ ΥΠΟΛΟΓΙΣΤΩΝ ΚΑΙ ΕΚΔΟΣΕΩΝ ΔΙΑΔΙΚΤΥΟΥ
ΙΤΥΤΑ

ΕΡΓΟΔΟΤΗΣ: BELETIUM MANAGEMENT PARTNERS IKE
ΕΡΓΟ: ΕΓΚΡΙΣΗ ΠΡΟΤΑΣΗΣ ΑΠΟΚΑΤΑΣΤΑΣΗΣ & ΛΕΙΟΠΟΙΗΣΗΣ ΔΙΑΤΗΡΗΤΕΟΥ ΚΤΙΡΙΟΥ
& ΕΠΑΝΑΧΡΗΣΗΣ ΩΣ ΕΝΘΡΑΖΟΜΕΝΑ ΕΠΙΠΛΩΜΕΝΑ ΔΩΜΑΤΙΑ - ΔΙΑΜΕΡΙΣΜΑΤΑ [ΙΕΕΔΔ]
ΘΕΣΗ: ΑΓ. ΑΣΣΜΑΤΩΝ 10 & ΤΟΥΡΝΑΒΙΤΟΥ 2
ΟΤ 655001 ΠΕΡΙΟΧΗ ΑΘΗΝΑΙΩΝ | ΠΕΡΙΟΧΗ ΨΥΡΡΗ

ΜΕΛΕΤΗΤΕΣ: ΑΡΧΙΤΕΚΤΟΝΕΣ ΜΗΧΑΝΙΚΟΙ: ΠΟΛΙΤΙΚΟΙ ΜΗΧΑΝΙΚΟΙ
Υπεύθυνος Σελίκ Αντώνης Σκουπής
Απόστολη Γιάννου Ουρανός Σκουπής
Ιωάννης - Αθανάσιος Νεφτιάς


ΘΕΜΑ ΣΧΕΔΙΟΥ: ΠΡΟΤΑΣΗ ΑΠΟΚΑΤΑΣΤΑΣΗΣ & ΛΕΙΟΠΟΙΗΣΗΣ ΔΙΑΤΗΡΗΤΕΟΥ ΚΤΙΡΙΟΥ
ΚΑΤΟΨΗ Α' ΟΡΟΦΟΥ | +6.30μ. | Π.Α | 2 |

ΑΡΙΘΜΟΣ ΣΧΕΔΙΟΥ:

Κ/ΜΜΚΑ: 1 : 50 ΧΡΟΝΟΣ ΜΕΛΕΤΗΣ: ΣΕΠΤΕΜΒΡΙΟΣ 2017

ΣΦΡΑΓΙΔΑ ΥΠΟΓΡΑΦΗ:
ΣΦΡΑΓΙΔΑ ΜΗΧΑΝΙΚΟΣ
Ιωάννης - Αθανάσιος Νεφτιάς

ΑΘΗΝΑΙΟΣ - ΙΩΑΝΝΗΣ ΚΩΝ. ΝΙΚΗΤΑΚΟΣ
ΑΠΛ. ΑΡΧΙΤΕΚΤΩΝ ΜΗΧΑΝΙΚΟΣ
ΡΕΙΣΙΤΟΛΕΙΟ, ΠΛΑΤΕΙΑ ΠΑΝΕΠΙΣΤΗΜΙΟΥ ΘΕΣΣΑΛΟΝΙΚΗΣ
ΜΕΛΟΣ Τ.Ε.Ε. | ΚΑΜ 129316
ΧΡ. ΠΕΡΡΑΒΟΥ 7 - ΧΑΛΚΗ | ΤΗΛ. 5818866
ΑΦΜ 134693309 | ΠΑΥ. ΠΑΛΑΙΩ

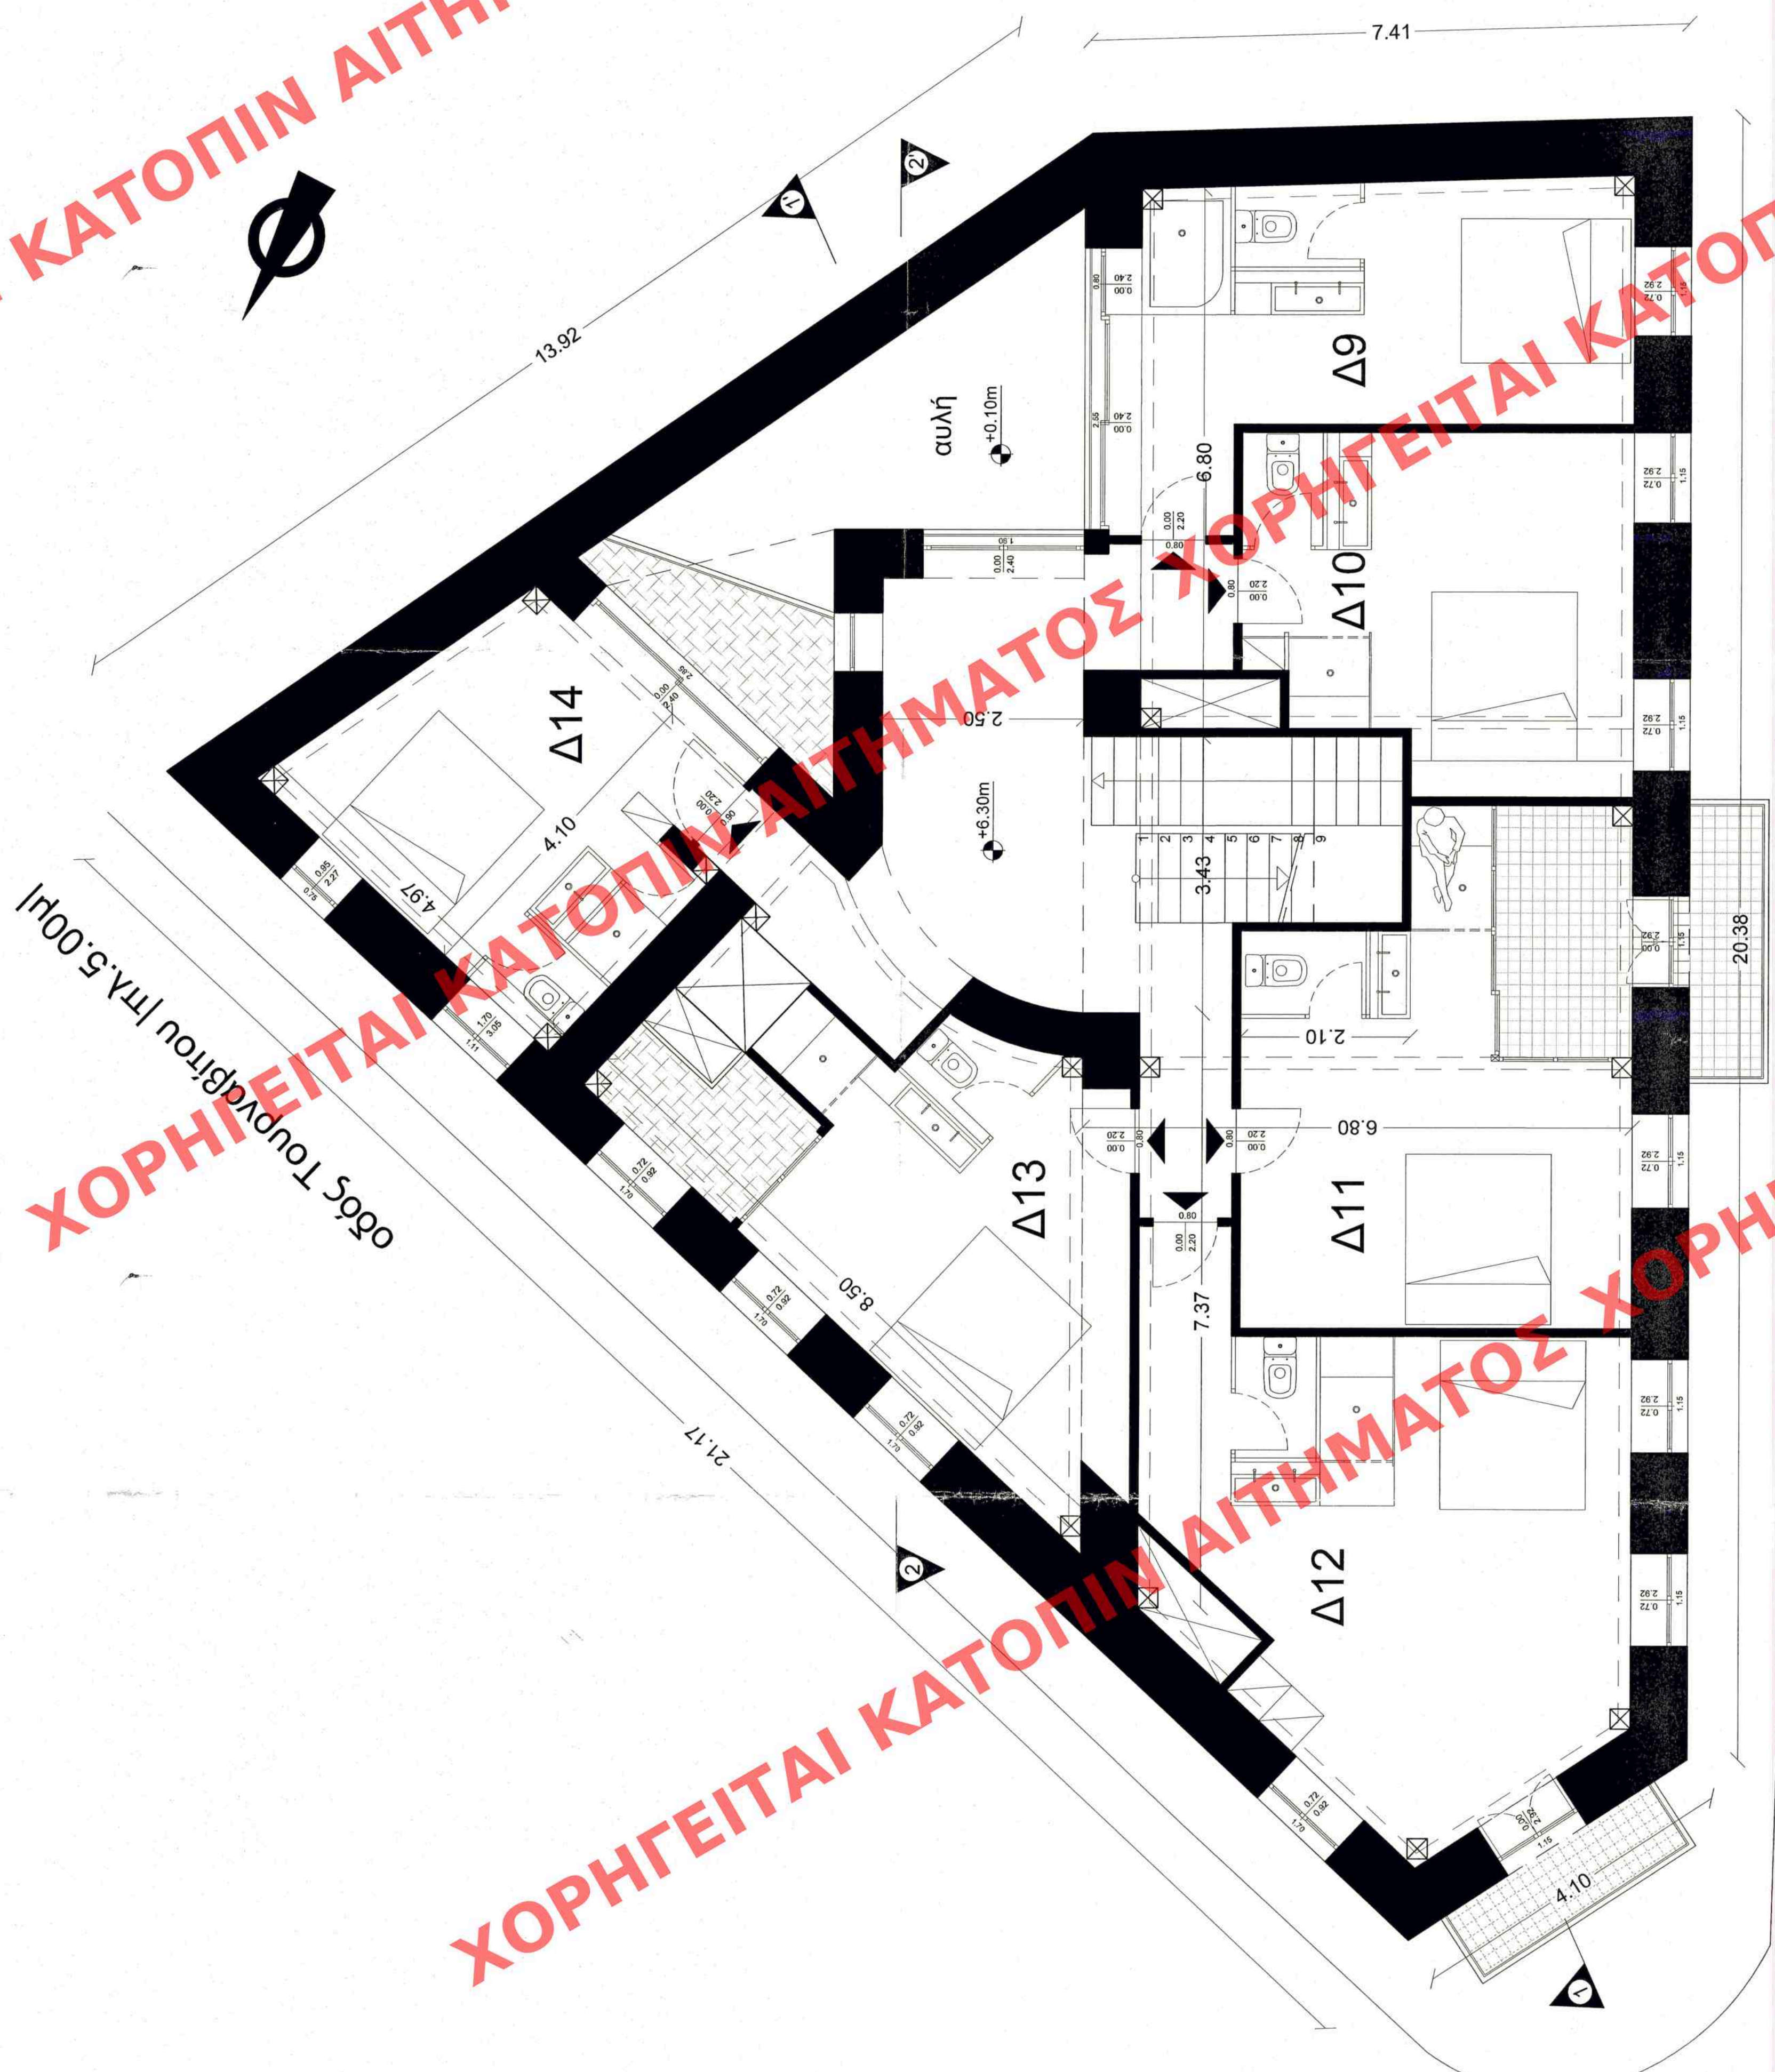

οδός Αγ. Ασωμάτων | πλ. 12.60μ |