

ΑΙΤΗΜΑΤΟΣ ΧΟΡΗΓΕΙΤΑΙ ΚΑΤΟΠΙΝ

ΑΙΤΗΜΑΤΟΣ ΧΟΡΗΓΕΙΤΑΙ ΚΑΤΟΠΙΝ

ΑΙΤΗΜΑΤΟΣ ΧΟΡΗΓΕΙΤΑΙ ΚΑΤΟΠΙΝ

ΑΙΤΗΜΑΤΟΣ ΧΟΡΗΓΕΙΤΑΙ ΚΑΤΟΠΙΝ

ΚΕΝΤΡΙΚΟ ΣΥΜΒΟΥΛΙΟ ΑΡΧΙΤΕΚΤΟΝΩΝ
 Το παρόν σχεδιαγράμμο μελετήθηκε
 το Κ.Ε.Σ.Α. την 22/11/2017 στο Γραφείο
 και εγκρίθηκε σύμφωνα με την υπ αριθμ.
 12/17/2017 απόφαση του
 ΠΡΟΕΔΡΟΥ
 Ε. ΠΑΠΑΔΟΠΟΥΛΟΥ

ΕΛΛΗΝΙΚΗ ΔΗΜΟΚΡΑΤΙΑ
ΥΠΟΥΡΓΕΙΟ ΠΟΛΙΤΙΚΗΣ ΑΓΩΓΗΣ
ΕΓΚΛΗΤΟ ΤΕΧΝΟΛΟΓΙΚΟ ΕΚΠΑΙΔΕΥΤΙΚΟ ΙΝΣΤΙΤΟΥΤΟ

Το παρόν διαγράμμο συντάσσεται
 την από 22/11/2017 στο Γραφείο
 έδρα της Διεύθυνσης Α.Ο.Κ.Α.
 Τμήματος Δ.Κ.
 Η Τριμηνιαία
 Επιτροπή

CELETRUM MANAGEMENT PARTNERS IKE

ΕΡΓΟ: ΕΓΚΡΙΣΗ ΠΡΟΤΥΠΗΣ ΑΠΟΚΑΤΑΣΤΑΣΗΣ & ΑΞΙΟΠΟΙΗΣΗΣ ΔΙΑΤΗΡΗΤΕΟΥ ΚΤΙΡΙΟΥ & ΕΠΑΝΑΧΡΗΣΗΣ ΣΩΣ ΕΝΟΙΚΙΑΖΟΜΕΝΑ ΕΠΙΛΟΓΙΜΕΝΑ ΔΩΜΑΤΙΑ - ΔΙΑΜΕΡΙΣΜΑΤΑ (ΕΞΔΔ)

ΘΕΣΗ: ΑΓ. ΑΣΙΜΑΤΩΝ 10 & ΤΟΥΡΝΑΒΙΤΟΥ 2
 ΟΤ 65692 | ΔΗΜΟΣ ΑΘΗΝΑΙΩΝ | ΠΕΡΙΟΧΗ ΨΥΡΡΗ

ΜΕΛΕΤΗΤΕΣ: ΑΡΧΙΤΕΚΤΟΝΕΣ ΜΗΧΑΝΙΚΟΙ: ΠΟΛΙΤΙΚΟΙ ΜΗΧΑΝΙΚΟΙ:
 Yasemin Celik Ανδρως Σκουρής
 Αγοστή Γαλαριού Κωνσταντίνος Σχώρας
 Ιωάννης - Αθανάσιος Νικητάκος


ΘΕΜΑ ΣΧΕΔΙΟΥ: ΠΡΟΤΥΠΗ ΑΠΟΚΑΤΑΣΤΑΣΗΣ & ΑΞΙΟΠΟΙΗΣΗΣ ΔΙΑΤΗΡΗΤΕΟΥ ΚΤΙΡΙΟΥ

ΑΡΙΘΜΟΣ ΣΧΕΔΙΟΥ: Π.Α | 4 |

ΚΥΜΑΚΑ: 1 : 50 ΧΡΟΝΟΣ ΜΕΛΕΤΗΣ: ΣΕΠΤΕΜΒΡΙΟΣ 2017

ΕΞΕΛΙΞΗ ΥΠΟΓΡΑΦΗΣ:
 ΑΡΧΙΤΕΚΤΟΝΕΣ ΜΗΧΑΝΙΚΟΣ
 Ιωάννης - Αθανάσιος Νικητάκος

ΑΘΗΝΑΙΟΣ - ΙΩΑΝΝΗΣ ΚΩΝ. ΝΙΚΗΤΑΚΟΣ
 ΔΙΠΛ. ΑΡΧΙΤΕΚΤΟΝ ΜΗΧΑΝΙΚΟΣ
 ΑΠΙΣΤΟΤΕΛΕΙΟ ΠΑΝΕΠΙΣΤΗΜΙΟ ΘΕΣΣΑΛΟΝΙΚΗΣ
 ΜΕΛΟΣ Τ.Ε.Ε. Α.Μ. 12316
 ΑΡ. ΠΕΡΑΦΟΥ 111 ΑΘΗΝΑ 1151886
 ΑΟΜ 13460699 ΖΟΥ ΑΙΓΑΛΕΩ

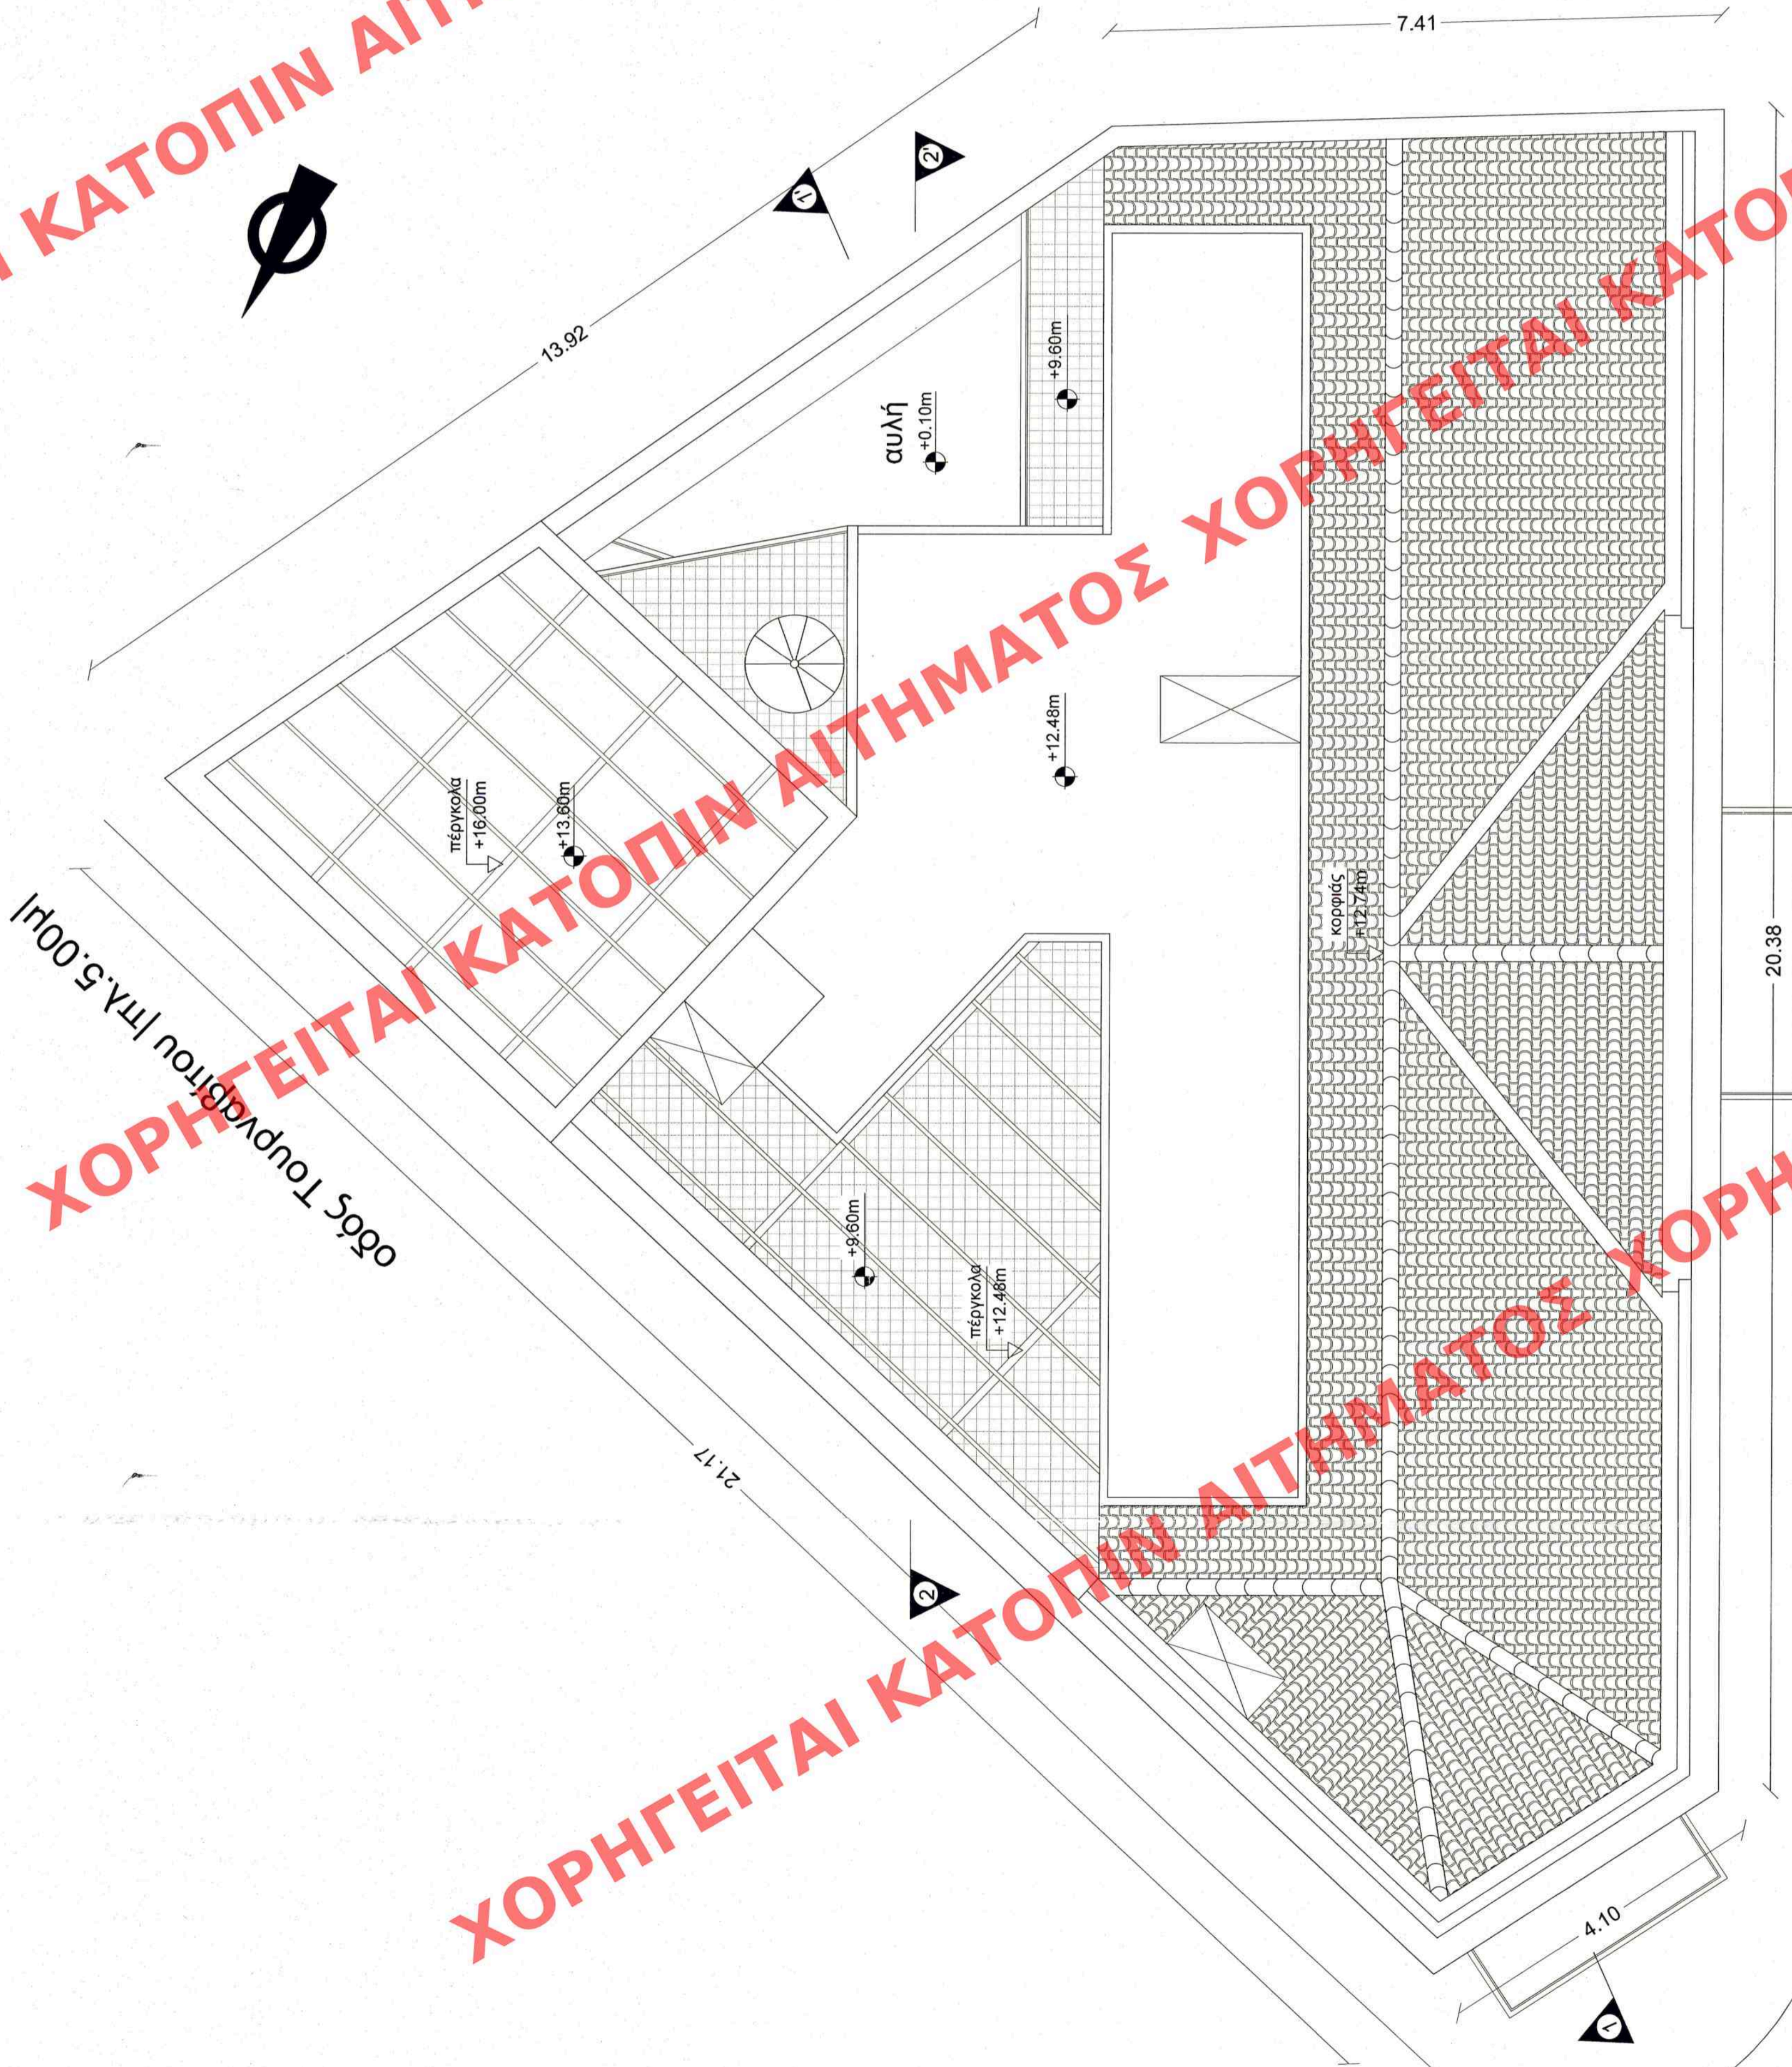

οδός Αγ. Ασωμάτων | πλ. 12.60μ |