04208-41400/1

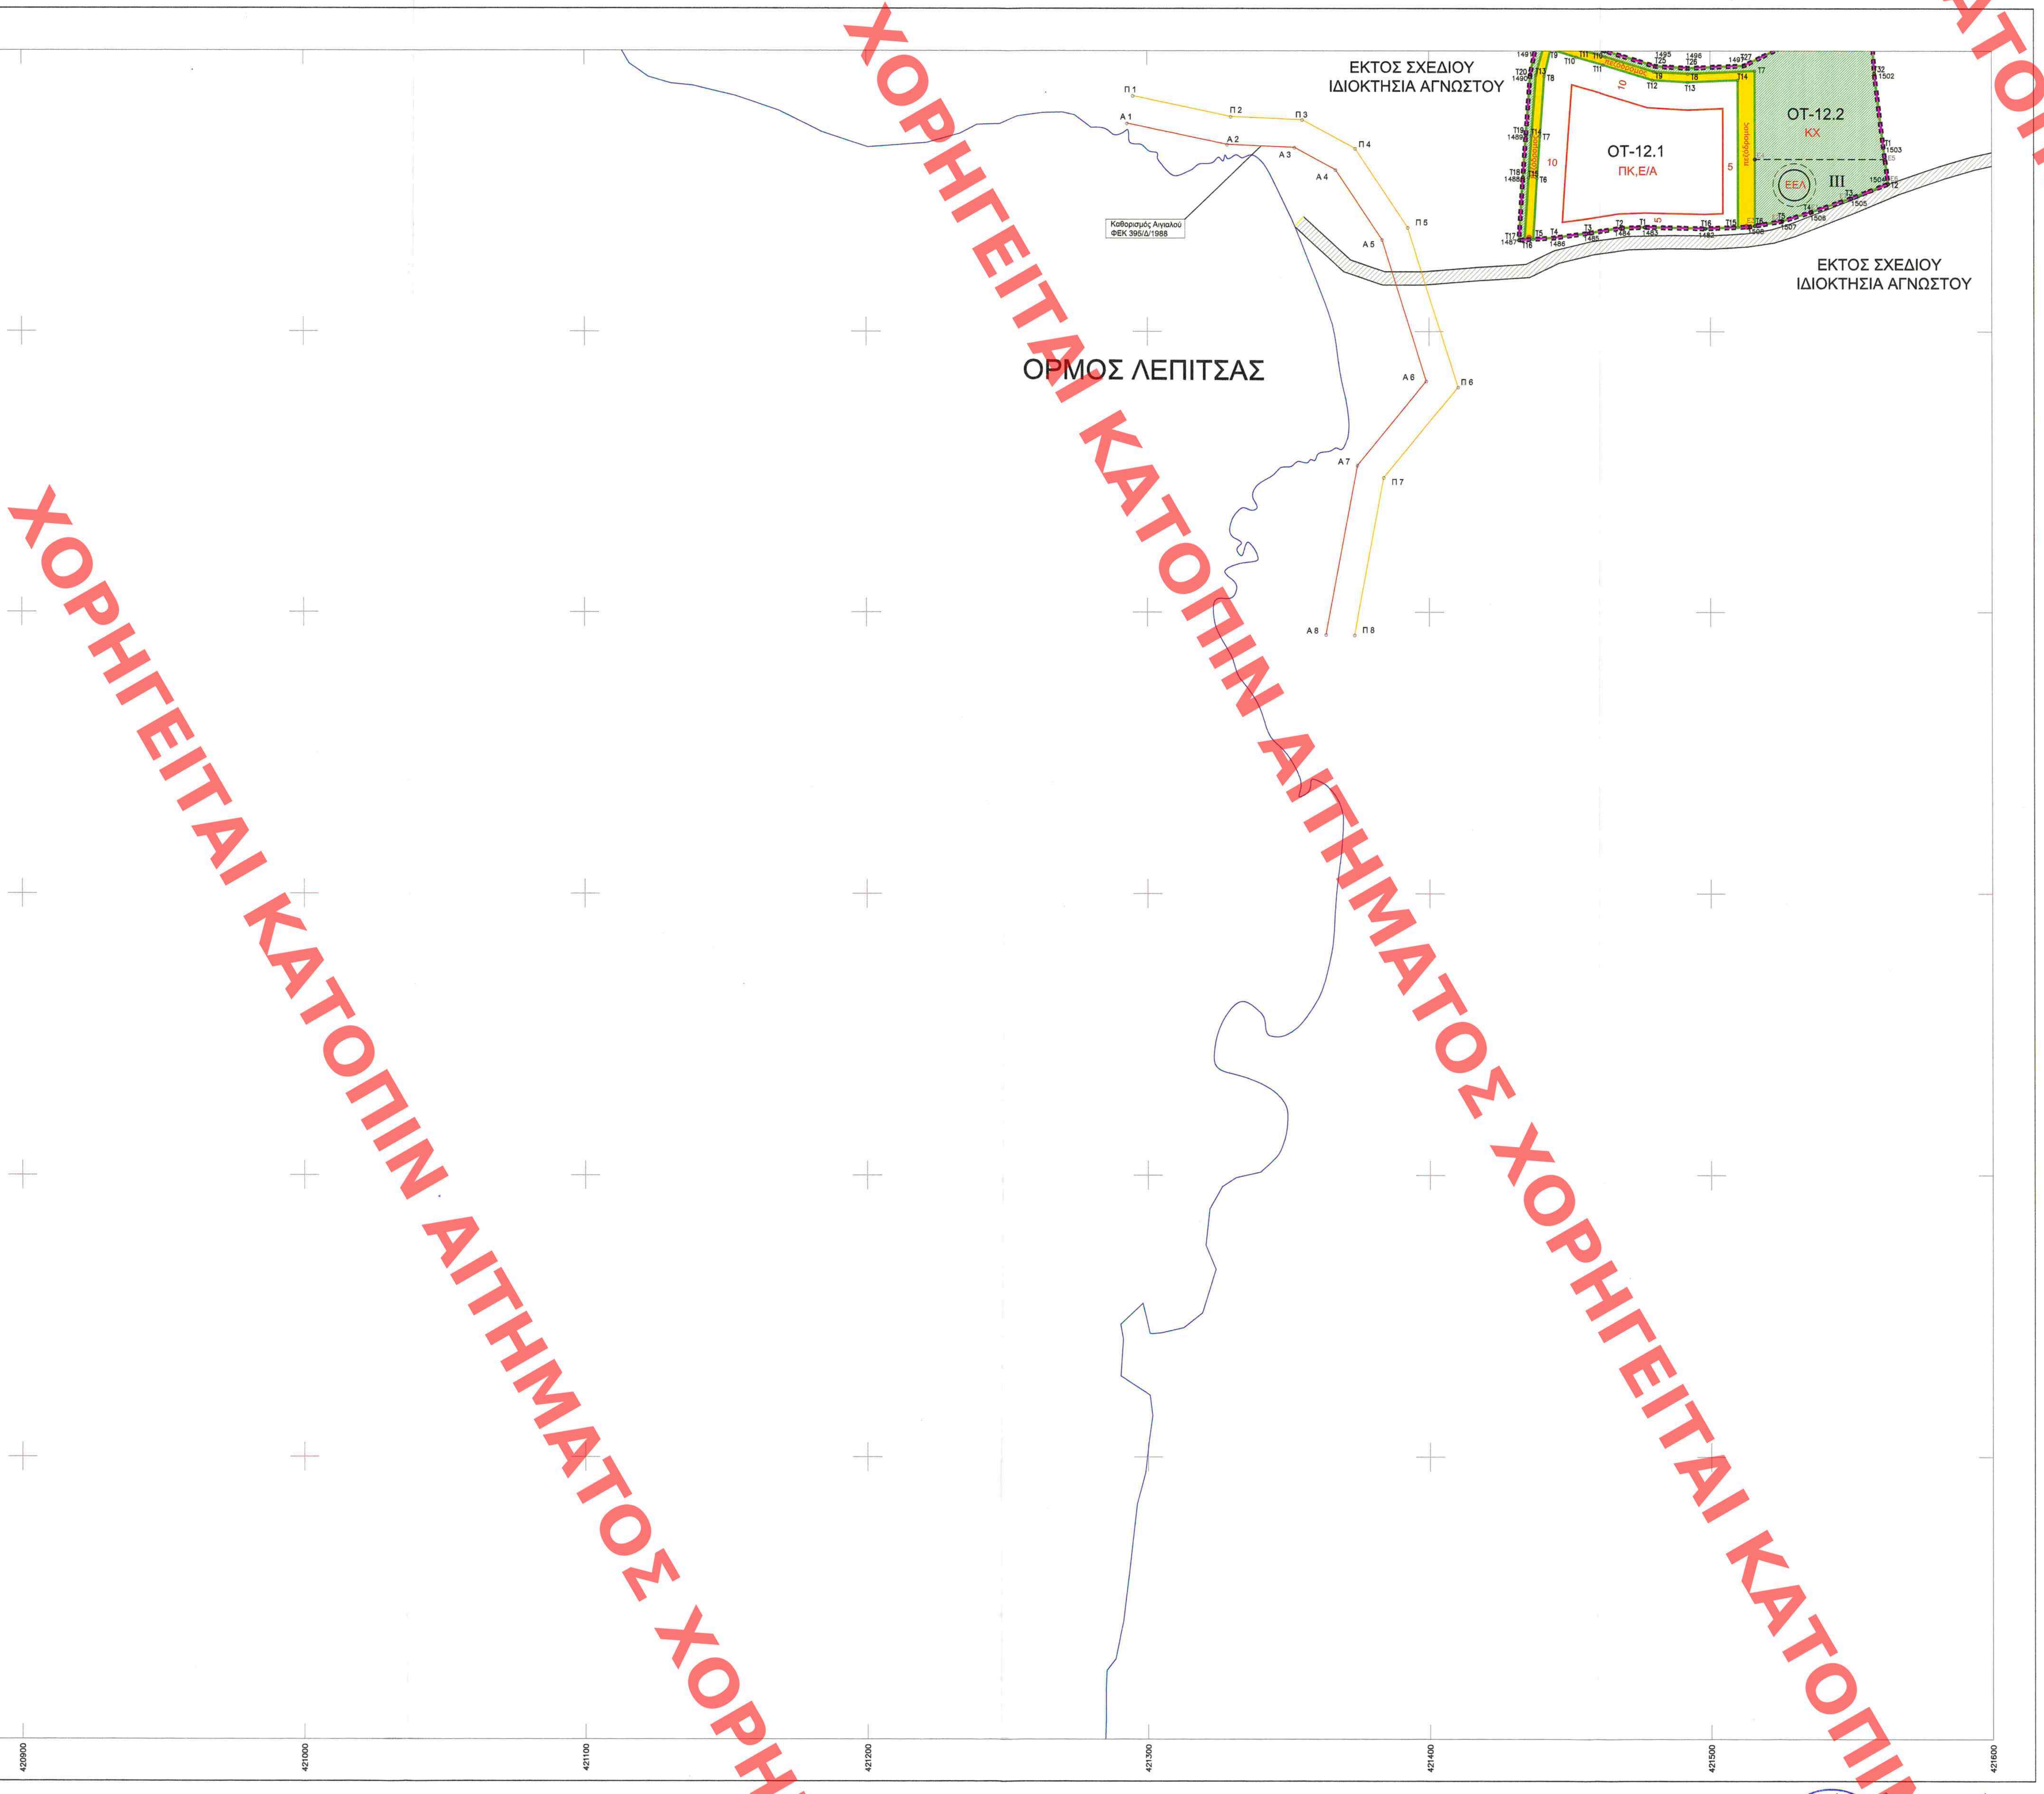

N

ΣΥΝΤΕΤΑΓΜΕΝΕΣ ΚΟΡΥΦΩΝ ΠΟΛΕΟΔΟΜΟΥΜΕΝΗΣ ΠΕΡΙΟΧΗΣ

Κωδικός: 27 E= 8024.32 μ²

Κορυφές	X	Y	Πλευρές
1482	421498.270	4140536.698	21.51
1483	421476.767	4140537.205	8.64
1484	421468.132	4140536.867	11.58
1485	421456.690	4140535.101	12.33
1486	421444.472	4140533.431	12.61
1487	421431.888	4140532.627	22.48
1488	421433.315	4140555.057	14.99
1489	421434.381	4140570.013	21.77
1490	421435.986	4140591.721	9.15
1491	421437.784	4140600.693	6.66
1492	421440.377	4140606.829	14.02
1493	421453.733	4140602.581	10.11
1494	421463.477	4140599.877	17.86
1495	421480.515	4140594.535	11.64
1496	421492.137	4140593.826	19.92
1497	421512.041	4140594.684	22.57
1498	421532.285	4140604.670	33.70
1499	421554.362	4140630.128	2.93
1500	421554.922	4140627.250	23.01
1501	421557.644	4140604.402	12.41
1502	421558.378	4140592.012	26.66
1503	421561.581	4140565.547	13.01
1504	421563.293	4140552.655	14.10
1505	421550.139	4140547.566	15.35
1506	421535.650	4140542.512	10.45
1507	421525.676	4140539.381	11.66
1508	421514.186	4140537.375	15.93

ΣΥΝΤΕΤΑΓΜΕΝΕΣ ΚΟΡΥΦΩΝ ΟΙΚΟΔΟΜΙΚΩΝ ΤΕΤΡΑΓΩΝΩΝ

ΟΤ 12.1 E= 4008.05 μ²

Κορυφές	X	Y	Πλευρές
T1	421476.767	4140537.205	8.64
T2	421468.132	4140536.867	11.58
T3	421456.690	4140535.101	12.36
T4	421444.444	4140533.429	7.54
T5	421436.918	4140532.949	21.82
T6	421438.304	4140554.721	14.97
T7	421439.368	4140569.651	21.45
T8	421440.950	4140591.042	9.90
T9	421443.208	4140600.682	9.55
T10	421452.306	4140597.788	10.12
T11	421462.060	4140595.081	18.38
T12	421479.601	4140589.581	12.52
T13	421492.092	4140588.819	17.77
T14	421509.841	4140589.585	52.40
T15	421509.841	4140537.186	11.58
T16	421498.270	4140536.698	21.51

ΚΧ 12.2 E= 3268.45 μ²

Κορυφές	X	Y	Πλευρές
T1	421561.581	4140565.547	13.01
T2	421563.293	4140552.655	14.10
T3	421550.139	4140547.566	15.35
T4	421535.650	4140542.512	10.45
T5	421525.676	4140539.381	9.98
T6	421515.841	4140537.664	55.18
T7	421515.841	4140592.846	23.74
T8	421492.119	4140591.823	11.99
T9	421480.149	4140592.554	18.07
T10	421462.910	4140597.959	10.12
T11	421453.162	4140600.664	12.23
T12	421441.509	4140604.370	13.40
T13	421437.972	4140591.449	21.64
T14	421436.376	4140569.868	14.98
T15	421435.311	4140554.923	22.21
T16	421433.900	4140532.756	2.02
T17	421431.888	4140532.627	22.48
T18	421433.315	4140555.057	14.99
T19	421434.381	4140570.013	21.77
T20	421435.986	4140591.721	9.15
T21	421437.784	4140600.693	6.66
T22	421440.377	4140606.829	14.02
T23	421453.733	4140602.581	10.11
T24	421463.477	4140599.877	17.86
T25	421480.515	4140594.535	11.64
T26	421492.137	4140593.826	19.92
T27	421512.041	4140594.684	22.57
T28	421532.285	4140604.670	33.70
T29	421554.362	4140630.128	2.93
T30	421554.922	4140627.250	23.01
T31	421557.644	4140604.402	12.41
T32	421558.378	4140592.012	26.66

ΣΥΝΤΕΤΑΓΜΕΝΕΣ ΚΟΡΥΦΩΝ ΧΩΡΩΝ ΥΠΟΔΟΜΩΝ (ΕΕΛ, ΔΕΞ.ΝΕΡΟΥ)

Κωδικός: III E= 811.34 μ²

Κορυφές	X	Y	Πλευρές
E1	421535.650	4140542.512	10.45
E2	421525.676	4140539.381	9.98
E3	421515.841	4140537.664	23.78
E4	421515.841	4140561.440	46.29
E5	421562.126	4140561.440	8.86
E6	421563.293	4140552.655	14.10
E7	421550.139	4140547.566	15.35

Μέτρο γραμμικής παραμόρφωσης (K) στο κέντρο φύλλου : 0.9996

Ε.Γ.Σ.Α. 87 (Ελληνικό Γεωδαιτικό Σύστημα Αναφοράς)

Ελλειψοειδές GRS 80 α=6378137 φ=1/298.2572236

Εγκάρσια Μερκατορική Προβολή

Κεντρικός Μεσημβρινός λο = 24 Κο = 0,9996

Στον Κεντρικό Μεσημβρινό Αναφοράς το χ = 500.000

Γεωγραφικό Πλάτος Αναφοράς 00φ 00 00"

B.M. B.T. B.Γ. Βορράς Γεωγραφικός

B.M. Βορράς Μαγνητικός

B.T. Βορράς Τετραγωνισμού

Σύγκλιση Μεσημβρινών (γ)

Μαγνητική Απόκλιση (A) : το

αυξανόμενη κατά XXXXXX ανά έτος

0 10 25 50 100

ΕΘΕΩΡΗΘΗ
Αρ. Πρ. Δ3670/6.7.18
Ο Προϊστάμενος ΔΤΕ/ΥΠΕΝ
ΣΤ. ΠΑΥΛΟΠΟΥΛΟΣ
Τοπογράφος Μηχανικός

ΕΛΛΗΝΙΚΗ ΔΗΜΟΚΡΑΤΙΑ ΥΠΟΥΡΓΕΙΟ ΠΕΡΙΒΑΛΛΟΝΤΟΣ & ΕΝΕΡΓΕΙΑΣ

ΥΠΟΜΝΗΜΑ

- ΟΡΙΟ ΕΣΧΑΣΕ (ΠΔ 03-12-2015, ΦΕΚ 247/ΑΑΠ/16-12-2015)
- ΟΡΙΟ ΠΟΛΕΟΔΟΜΟΥΜΕΝΗΣ ΠΕΡΙΟΧΗΣ
- ΟΡΙΟΘΕΤΗΣΗ ΡΕΜΑΤΟΣ
- ΡΥΜΟΤΟΜΙΚΗ ΓΡΑΜΜΗ
- ΟΙΚΟΔΟΜΙΚΗ ΓΡΑΜΜΗ
- 5 ΠΡΟΚΗΠΙΟ (πλάτους 5, 7, 9μ.)
- ΟΡΙΟ ΑΚΑΛΥΠΤΟΥ ΧΩΡΟΥ
- ΔΑΣΙΚΗ ΕΚΤΑΣΗ
- ΠΕΡΙΟΧΗ ΑΡΧΑΙΟΛΟΓΙΚΗΣ ΕΡΕΥΝΑΣ
- ΥΦΙΣΤΑΜΕΝΟ ΟΔΙΚΟ ΔΙΚΤΥΟ
- ΚΧ ΚΟΙΝΟΧΡΗΣΤΟΣ ΕΛΕΥΘΕΡΟΣ ΧΩΡΟΣ
- ΧΣ ΚΟΙΝΟΧΡΗΣΤΗ ΕΚΤΑΣΗ - ΧΩΡΟΙ ΣΤΑΘΜΕΥΣΗΣ
- πεζόδρομος ΠΕΖΟΔΡΟΜΟΣ
- Υ/Σ ΕΝΔΕΙΚΤΙΚΗ ΘΕΣΗ ΥΠΟΣΤΑΘΜΟΥ
- ΕΕΛ ΕΝΔΕΙΚΤΙΚΗ ΘΕΣΗ ΕΓΚΑΤΑΣΤΑΣΗ ΕΠΕΞΕΡΓΑΣΙΑΣ ΛΥΜΑΤΩΝ

ΖΩΝΕΣ Π.Δ/τος 3.12.2015 (ΦΕΚ 247/ΑΑΠ/16.12.2015)

- **ΠΕΡΙΟΧΗ Ι, ΖΩΝΗ Α: ΓΚΟΛΦ** (Άρθρο 2, παρ. 2α) (Εκτός Ρυμοτομούμενου Σχεδίου)
- Ο.Τ. **ΠΕΡΙΟΧΗ Ι, ΖΩΝΗ Β: ΟΙΚΟΔΟΜΙΚΑ ΤΕΤΡΑΓΩΝΑ ΠΑΡΑΘΕΡΙΣΤΙΚΟΥ-ΤΟΥΡΙΣΤΙΚΟΥ ΧΩΡΙΟΥ** (Άρθρο 2 παρ. 2β)
- **ΠΕΡΙΟΧΗ ΙΙ: ΟΙΚΟΔΟΜΙΚΑ ΤΕΤΡΑΓΩΝΑ ΠΑΡΑΘΕΡΙΣΤΙΚΟΥ-ΤΟΥΡΙΣΤΙΚΟΥ ΧΩΡΙΟΥ** (Άρθρο 2 παρ. 2β)

ΤΟΜΕΙΣ ΔΟΜΗΣΙΜΩΝ ΕΚΤΑΣΕΩΝ (ΠΑΡΑΘΕΡΙΣΤΙΚΟ - ΤΟΥΡΙΣΤΙΚΟ ΧΩΡΙΟ)

ΚΥΡΙΑ ΧΡΗΣΗ: ΠΚ (Άρθρο 11 παρ. Β4Α Ν.3986/2011, παρ. α)

- Α ΤΟΜΕΑΣ ΠΑΡΑΘΕΡΙΣΤΙΚΗΣ ΚΑΤΟΙΚΙΑΣ

ΣΥΜΠΛΗΡΩΜΑΤΙΚΕΣ ΧΡΗΣΕΙΣ:

- Β ΤΟΜΕΑΣ ΞΕΝΟΔΟΧΕΙΟΥ
- Γ ΤΟΜΕΑΣ ΑΘΛΗΤΙΣΜΟΥ
- Δ ΤΟΜΕΑΣ ΚΟΙΝΩΝΙΚΩΝ ΕΞΥΠΗΡΕΤΗΣΕΩΝ - ΠΕΡΙΘΑΛΨΗΣ - ΕΣΤΙΑΣΗΣ - ΑΝΑΨΥΧΗΣ

ΓΕΙΤΟΝΙΕΣ ΣΤΟΝ ΤΟΜΕΑ ΠΑΡΑΘΕΡΙΣΤΙΚΗΣ ΚΑΤΟΙΚΙΑΣ

- Α-1 ΓΕΙΤΟΝΙΑ ΛΕΣΧΗΣ
- Α-2 ΓΕΙΤΟΝΙΑ ΓΚΟΛΦ
- Α-3 ΓΕΙΤΟΝΙΑ ΞΕΝΟΔΟΧΕΙΟΥ
- Α-4 ΓΕΙΤΟΝΙΑ ΛΟΦΟΥ
- Α-5 ΓΕΙΤΟΝΙΑ ΑΘΛΗΤΙΣΜΟΥ
- Α-6 ΓΕΙΤΟΝΙΑ ΟΙΚΟΓΕΝΕΙΑΣ
- Α-7 ΓΕΙΤΟΝΙΑ ΕΛΑΙΩΝΑ
- Α-8 ΓΕΙΤΟΝΙΑ ΚΑΛΛΙΘΕΑΣ

ΕΙΔΙΚΕΣ ΧΡΗΣΕΙΣ ΑΡΘΡΟΥ 11 ΠΑΡ. Β4Α Ν.3986/2011 (κατά ΟΤ)

- ΠΚ ΠΑΡΑΘΕΡΙΣΤΙΚΗ ΚΑΤΟΙΚΙΑ
- ΠΕ ΠΕΡΙΘΑΛΨΗ
- ΞΕΝ ΞΕΝΟΔΟΧΕΙΟ
- ΑΘΛ ΑΘΛΗΤΙΚΕΣ ΕΓΚΑΤΑΣΤΑΣΕΙΣ
- ΚΑ ΚΕΝΤΡΟ ΑΝΑΖΩΟΓΟΝΗΣΗΣ
- Ε/Α ΕΓΚΑΤΑΣΤΑΣΕΙΣ ΕΣΤΙΑΣΗΣ/ΑΝΑΨΥΧΗΣ
- ΕΚ ΕΜΠΟΡΙΚΑ ΚΑΤΑΣΤΗΜΑΤΑ
- ΧΣΚ ΧΩΡΟΙ ΣΥΝΑΘΡΟΙΣΗΣ ΚΟΙΝΟΥ

ΣΥΝΤΕΤΑΓΜΕΝΕΣ

- 1 - 1508 ΣΥΝΤΕΤΑΓΜΕΝΕΣ ΚΟΡΥΦΩΝ ΠΟΛΕΟΔΟΜΟΥΜΕΝΗΣ ΠΕΡΙΟΧΗΣ
- Γ1 - Γ472 ΣΥΝΤΕΤΑΓΜΕΝΕΣ ΚΟΡΥΦΩΝ ΠΕΡΙΟΧΗΣ "GOLF"
- Δ1 - Δ148 ΣΥΝΤΕΤΑΓΜΕΝΕΣ ΚΟΡΥΦΩΝ ΔΑΣΙΚΩΝ ΕΚΤΑΣΕΩΝ
- 2000 - 2213 ΣΥΝΤΕΤΑΓΜΕΝΕΣ ΚΟΡΥΦΩΝ ΟΡΙΟΘΕΤΗΣΗΣ ΡΕΜΑΤΟΣ
- ΑΡΧ1 - ΑΡΧ45 ΣΥΝΤΕΤΑΓΜΕΝΕΣ ΚΟΡΥΦΩΝ ΠΕΡΙΟΧΗΣ ΑΡΧΑΙΟΛΟΓΙΚΗΣ ΕΡΕΥΝΑΣ
- Τ1, Τ2, Τ3, ... ΣΥΝΤΕΤΑΓΜΕΝΕΣ ΚΟΡΥΦΩΝ ΟΙΚΟΔΟΜΙΚΩΝ ΤΕΤΡΑΓΩΝΩΝ
- Ε1 - Ε48 ΣΥΝΤΕΤΑΓΜΕΝΕΣ ΚΟΡΥΦΩΝ ΧΩΡΩΝ ΥΠΟΔΟΜΩΝ (ΕΕΛ, ΔΕΞ.ΝΕΡΟΥ)

ΔΙΑΝΟΜΗ ΠΙΝΑΚΙΔΩΝ

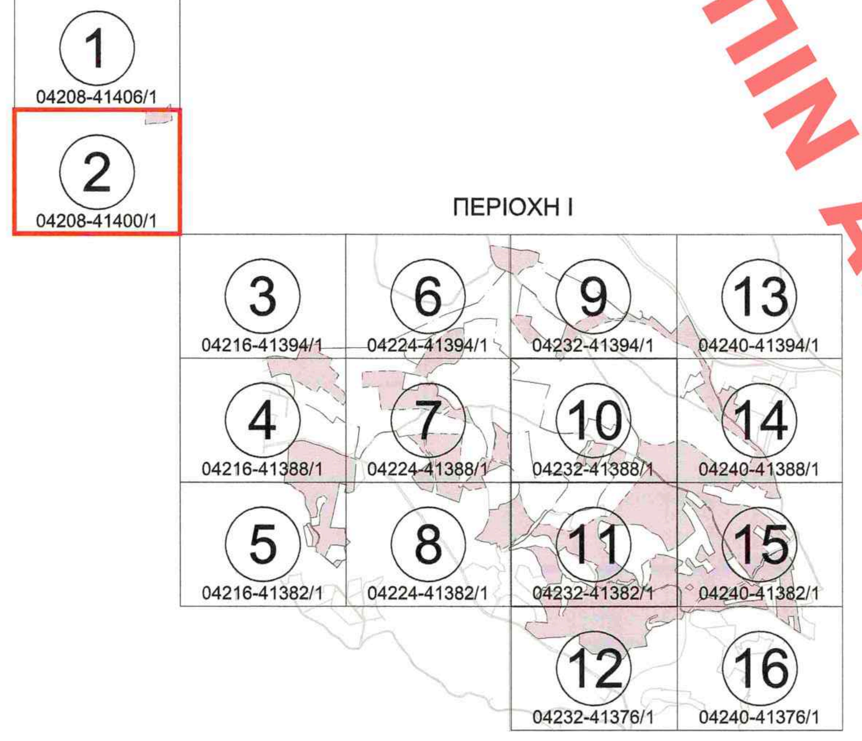

Το παρόν συνοδεύει την από 18.5.2018 Εισήγηση του Κεντρικού Συμβουλίου Διοίκησης για αξιολόγηση της Δημόσιας Περιουσίας

Ο Πρόεδρος
Ι. ΚΥΠΡΙΑΝΙΔΗΣ

Ο Γραμματέας
Μ. ΠΑΠΑΔΑΚΗΣ

ΕΘΕΩΡΗΘΗ
ΥΠΕΝ ΑΡ.ΠΡ. 43670/2018
Ο ΠΡΟΙΣΤΑΜΕΝΟΣ Δ/ΝΣΗΣ
ΤΟΠΟΓΡΑΦΙΚΩΝ ΕΦΑΡΜΟΓΩΝ
ΣΤ.ΠΑΥΛΟΠΟΥΛΟΣ

ΟΡΟΙ ΔΟΜΗΣΗΣ

ΠΑΡΑΘΕΡΙΣΤΙΚΟ - ΤΟΥΡΙΣΤΙΚΟ ΧΩΡΙΟ (ΠΔ 03-12-2015 - ΦΕΚ 247/ΑΑΠ/16-12-2015)

Χρήσεις Παραθεριστικού-Τουριστικού Χωριού, αρθρ. 11, παρ.Β4Α, Ν.3986/2011

ΟΡΟΙ ΔΟΜΗΣΗΣ : ΣΔ, ΑΡΤΙΟΤΗΤΑ, ΠΡΟΣΩΠΟ, ΚΑΛΥΨΗ, ΥΨΟΣ

ΠΕΡΙΟΧΗ - ΤΟΜΕΑΣ - ΓΕΙΤΟΝΙΑ	ΟΙΚΟΔΟΜΙΚΟ ΤΕΤΡΑΓΩΝΟ	ΣΔ	Αρτιότητα (μ2)	Πρόσωπο (μέτρα)	Κάλυψη	Ύψος
ΠΕΡΙΟΧΗ Ι. ΖΩΝΗ Α - ΓΚΟΛΦ						
ΠΕΡΙΟΧΗ Ι. ΖΩΝΗ Β						
ΤΟΜΕΑΣ Α. ΠΑΡΑΘΕΡΙΣΤΙΚΗ ΚΑΤΟΙΚΙΑ						
1. Γειτονιά **Α-1**	ΟΤ 1.1	0.35	900,00	20,00	35%	7,5μ. 2 όροφοι
	ΟΤ 1.2	0.34				
	ΟΤ 1.3, ΟΤ 1.5, ΟΤ 1.6	0.38				
	ΟΤ 1.8	0.34	1.936,00	30,00		
2. Γειτονιά **Α-2**	ΟΤ 2.1	0.37	900,00	20,00	35%	7,5μ. 2 όροφοι
	ΟΤ 2.2, ΟΤ 2.3, ΟΤ 2.6, ΟΤ 2.8	0.58				
	ΟΤ 2.4	0.57				
	ΟΤ 2.5	0.55				
	ΟΤ 2.7	0.49				
	ΟΤ 2.12	0.51				
	ΟΤ 2.13	0.36				
	ΟΤ 2.14	0.50				
	ΟΤ 2.9	0.32	1800,00	25,00		
	ΟΤ 2.10	0.30				
	ΟΤ 2.11, ΟΤ 2.15	0.33				
3. Γειτονιά **Α-3**	ΟΤ 3.1	0.22	2.400,00	30,00	35%	7,5μ. 2 όροφοι
	ΟΤ 3.2	0.50	1.000,00	20,00		
	ΟΤ 3.3, ΟΤ 3.6	0.43	600,00	15,00		
	ΟΤ 3.4	0.39				
	ΟΤ 3.5	0.37				
	ΟΤ 3.7	0.38				
4. Γειτονιά **Α-4**	ΟΤ 4.1, ΟΤ 4.6, ΟΤ 4.7	0.27	2.400,00	30,00	35%	7,5μ. 2 όροφοι
	ΟΤ 4.2, ΟΤ 4.3, ΟΤ 4.4, ΟΤ 4.14	0.30				
	ΟΤ 4.5, ΟΤ 4.8, ΟΤ 4.12, ΟΤ 4.13	0.22				
	ΟΤ 4.9	0.29				
	ΟΤ 4.10, ΟΤ 4.11	0.31	2.300,00	30,00		
5. Γειτονιά **Α-5**	ΟΤ 5.1	0.33	1.800,00	25,00	35%	7,5μ. 2 όροφοι
	ΟΤ 5.2	0.32				
	ΟΤ 5.3	0.36	900,00	20,00		
	ΟΤ 5.4	0.42	1000,00			
	ΟΤ 5.5	0.49				
	ΟΤ 5.6	0.51				
6. Γειτονιά **Α-6**	ΟΤ 6.1, ΟΤ 6.14	0.61	500,00	15,00	35%	7,5μ. 2 όροφοι
	ΟΤ 6.3, ΟΤ 6.11, ΟΤ 6.12	0.63				
	ΟΤ 6.6, ΟΤ 6.10	0.60				
	ΟΤ 6.7, ΟΤ 6.15	0.62				
	ΟΤ 6.2	0.58				
	ΟΤ 6.4	0.55				
	ΟΤ 6.5	0.64				
	ΟΤ 6.8	0.48				
	ΟΤ 6.9	0.51				
	ΟΤ 6.13	0.57				
7. Γειτονιά **Α-7**	ΟΤ 7.1	0.50	1.000,00	20,00	35%	7,5μ. 2 όροφοι
	ΟΤ 7.2	0.46				
	ΟΤ 7.3, ΟΤ 7.5	0.52				
	ΟΤ 7.4	0.49				
	ΟΤ 7.6	0.35				
	ΟΤ 7.7	0.24	1.800,00	25,00		
	ΟΤ 7.8	0.51	1.000,00	20,00		
8. Γειτονιά **Α-8**	ΟΤ 8.1, ΟΤ 8.3	0.29	2.400,00	30,00	35%	7,5μ. 2 όροφοι
	ΟΤ 8.2	0.27	2.000,00	30,00		
	ΟΤ 8.4	0.37	1.600,00	25,00		
	ΟΤ 8.5	0.30	2.000,00	30,00		
ΤΟΜΕΑΣ Β. ΞΕΝΟΔΟΧΕΙΟ	ΟΤ 9 (ενιαίος χώρος μη κατατμήσιμος)	0.28			35%	10,75μ. 15,00μ. (*)
ΤΟΜΕΑΣ Γ. ΑΘΛΗΤΙΚΕΣ ΕΓΚΑΤΑΣΤΑΣΕΙΣ	ΟΤ 10 (ενιαίος χώρος μη κατατμήσιμος)	0.33			35%	10,75μ.
ΤΟΜΕΑΣ Δ. ΚΕΝΤΡΟ ΠΟΛΛΑΠΛΩΝ ΧΡΗΣΕΩΝ, ΠΕΡΙΘΑΛΨΗΣ, ΕΣΤΙΑΣΗΣ-ΑΝΑΨΥΧΗΣ	ΟΤ 11 (ενιαίος χώρος μη κατατμήσιμος)	0.29			35%	10,75μ.
ΠΕΡΙΟΧΗ ΙΙ ΠΑΡΑΘΕΡΙΣΤΙΚΗ ΚΑΤΟΙΚΙΑ, ΕΣΤΙΑΣΗ - ΑΝΑΨΥΧΗ	ΟΤ 12	0.40	500,00	15,00	35%	7,5μ. 2 όροφοι

(*) Κατ' εξαίρεση των διατάξεων του άρθρου 15 του Ν.Ο.Κ. και ύστερα από σύνταξη ειδικής αρχιτεκτονικής μελέτης, επιτρέπεται η ανέγερση αναγνωρίσιμου αρχιτεκτονικού χαρακτηριστικού στοιχείου (τοποσήμου) ύψους μέχρι 15,00 μέτρα.

ΥΠΟΔΟΜΕΣ

ΠΕΡΙΟΧΗ		ΟΙΚΟΔΟΜΙΚΟ ΤΕΤΡΑΓΩΝΟ	ΣΔ	Επιφάνεια
ΠΕΡΙΟΧΗ Ι				
ΕΓΚΑΤΑΣΤΑΣΗ ΕΠΕΞΕΡΓΑΣΙΑΣ ΛΥΜΑΤΩΝ (ΕΕΛ)	I	ΟΤ 7.16 (ΚΧ)	0.3	1955,93
ΕΓΚΑΤΑΣΤΑΣΗ ΕΠΕΞΕΡΓΑΣΙΑΣ ΛΥΜΑΤΩΝ (ΕΕΛ)	II	ΤΜΗΜΑ του ΟΤ 3.10 (ΚΧ)	0.3	3698,07
ΔΕΞΑΜΕΝΗ ΠΟΣΙΜΟΥ & ΜΗ ΠΟΣΙΜΟΥ ΝΕΡΟΥ	IV	ΤΜΗΜΑ του ΟΤ 4.20 (ΚΧ)	0.3	2345,15
ΠΕΡΙΟΧΗ ΙΙ				
ΕΓΚΑΤΑΣΤΑΣΗ ΕΠΕΞΕΡΓΑΣΙΑΣ ΛΥΜΑΤΩΝ (ΕΕΛ)	III	ΤΜΗΜΑ του ΟΤ 12.2 (ΚΧ)	0.3	811,34

αναθεώρηση α/α	ημερομηνία:	όνομα:	περιγραφή:
1	28-03-2018	Μ. ΟΙΚΟΝΟΜΟΠΟΥΛΟΥ	ΥΠΟΒΟΛΗ ΡΥΜΟΤΟΜΙΚΟΥ ΣΧΕΔΙΟΥ
2			
3			
4			

Εργοδότης: **MINDCOMPASS OVERSEAS A.E.**

Έργο: **"KILADA HILLS" GOLF RESORT**

Θέση έργου: ΚΟΙΛΑΔΑ ΑΡΓΟΛΙΔΟΣ, ΠΕΛΟΠΟΝΝΗΣΟΣ

Ανάπτυξη Εργου: zoniro

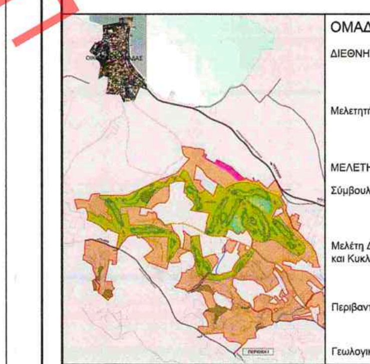

ΟΜΑΔΑ ΜΕΛΕΤΗΣ:
ΔΙΕΘΝΗΣ ΣΥΜΒΟΥΛΟΣ: HART HOWERTON
Μελετητής GOLF: NICKLAUS DESIGN
ΜΕΛΕΤΗΤΕΣ Σύμβουλος Μελέτης: ΔΕΚΑΘΛΟΝ ΣΥΜΒΟΥΛΟΙ ΜΕΛΕΤΩΝ - ΕΠΙΒΛΕΨΕΩΝ - ΔΙΑΧΕΙΡΙΣΗΣ ΤΕΧΝΙΚΩΝ ΕΡΓΩΝ Α.Ε.
Μελέτη Δικτύων Υποδομών και Κυκλοφοριακό: TEAM M-H
Περιβαλλοντολογική Μελέτη: D. ARGYROPOULOS & associates
Γεωλογική Μελέτη: ΚΩΝΣΤΑΝΤΙΝΟΣ ΚΑΤΣΑΟΥΝΗΣ

τίτλος σχεδίου: **ΡΥΜΟΤΟΜΙΚΟ ΣΧΕΔΙΟ**

Ομάδα μελέτης: Π. ΣΥΝΑΔΙΝΟΣ, Χ. ΚΟΥΡΤΗΣ, Ν. ΓΡΟΖΟΠΟΥΛΟΣ, Μ.ΟΙΚΟΝΟΜΟΠΟΥΛΟΥ

α/α σχεδίου: **P-02** | μελέτη: ΠΟΛΕΟΔΟΜΙΚΗ | κλίμακα: 1:1000

α/α πινακίδας: 04208-41400/1 | φάση έργου:

ημερομηνία: ΜΑΡΤΙΟΣ 2018 | σχεδιάσθηκε: Μ. ΟΙΚΟΝΟΜΟΠΟΥΛΟΥ
κωδ. εντύπου: | ελέγχθηκε: Χ. ΚΟΥΡΤΗΣ Ν. ΓΡΟΖΟΠΟΥΛΟΣ
κωδ. έργου: | εγκρίθηκε: Π. ΣΥΝΑΔΙΝΟΣ

υπογραφή - σφραγίδα μελετητή:

ΔΕΚΑΘΛΟΝ ΑΝΩΝΥΜΗ ΕΤΑΙΡΕΙΑ ΣΥΜΒΟΥΛΩΝ ΕΡΓΩΝ
ΝΗΡΗΙΔΩΝ 4 - ΑΘΗΝΑ 116 34
Α.Φ.Μ. 094528811 - ΔΟΥ: Φ.Α.Ε. ΑΘΗΝΩΝ
Α.Φ. 320331 - ΤΗΛ: 210 7228545

Γνήσιο αντίγραφο 3/4/2018 για δικό μου ...
Θεόδωρος Ρυχογιός
Τοπογράφος Μηχανικός - Πολεοδόμος

ΧΟΡΗΓΕΙΤΑΙ ΚΑΤΟΠΙΝ ΑΙΤΗΜΑΤΟΣ