ΧΟΡΗΓΕΙΤΑΙ ΚΑΤΟΠΙΝ ΑΙΤΗΜΑΤΟΣ

04216-41388/1

ΣΥΝΤΕΤΑΓΜΕΝΕΣ ΚΟΡΥΦΩΝ ΧΩΡΟΥ "GOLF"

Κωδικός: 03 E= 137721.66 μ²

Κορυφές	X	Y	Πλευρές
Γ90	422789.961	4139037.099	66.37
Γ91	422724.292	4139027.502	12.31
Γ92	422712.003	4139026.824	17.16
Γ93	422694.844	4139026.752	38.07
Γ94	422657.631	4139018.698	34.94
Γ95	422641.965	4139049.927	23.41
Γ96	422619.046	4139045.186	35.62
Γ97	422583.507	4139042.793	22.36
Γ98	422562.197	4139036.035	24.17
Γ99	422543.311	4139020.959	4.32
Γ100	422539.934	4139018.265	34.41
Γ101	422520.118	4138990.130	27.23
Γ102	422501.008	4138970.726	24.55
Γ103	422485.418	4138951.760	16.97
Γ104	422477.415	4138936.791	26.29
Γ105	422466.698	4138912.786	25.93
Γ106	422442.761	4138922.751	20.44
Γ107	422445.949	4138942.937	30.27
Γ108	422452.635	4138972.456	2.67
Γ109	422453.382	4138975.019	19.52
Γ110	422457.916	4138994.000	72.48
Γ111	422466.756	4139065.937	72.64
Γ112	422397.347	4139087.373	52.42
Γ113	422354.880	4139118.107	36.82
Γ114	422337.565	4139085.618	21.30
Γ115	422321.173	4139099.212	40.00
Γ116	422292.328	4139126.916	24.89
Γ117	422273.624	4139143.341	42.49
Γ118	422236.393	4139163.809	46.19
Γ119	422194.647	4139183.575	39.21
Γ120	422157.777	4139196.912	12.70
Γ121	422145.803	4139201.134	29.65
Γ122	422153.492	4139229.771	13.97
Γ123	422153.472	4139243.745	15.22
Γ124	422150.887	4139258.747	3.03
Γ125	422150.374	4139261.728	4.91
Γ126	422149.776	4139266.605	23.05
Γ127	422142.037	4139288.316	8.83
Γ128	422150.856	4139288.697	11.64
Γ129	422162.168	4139285.942	7.43
Γ130	422169.597	4139285.861	24.67
Γ131	422190.594	4139272.907	77.24
Γ132	422256.673	4139232.914	33.86
Γ133	422274.604	4139261.638	10.89
Γ134	422284.102	4139256.315	11.97
Γ135	422293.727	4139249.199	19.27
Γ136	422309.408	4139238.001	20.54
Γ137	422325.356	4139225.055	38.07
Γ138	422353.347	4139199.250	26.08
Γ139	422373.830	4139183.104	17.00
Γ140	422387.590	4139173.122	9.34
Γ141	422392.722	4139180.926	11.39
Γ142	422399.445	4139190.123	1.92
Γ143	422400.582	4139191.669	3.33
Γ144	422398.562	4139194.309	5.89
Γ145	422394.874	4139198.898	3.58
Γ146	422393.573	4139202.208	1.84
Γ147	422393.526	4139204.041	11.31
Γ148	422393.734	4139215.352	4.54
Γ149	422394.019	4139219.882	2.29
Γ150	422394.128	4139222.170	2.36
Γ151	422394.158	4139224.531	1.77
Γ152	422394.096	4139226.294	3.39
Γ153	422393.674	4139229.650	2.74
Γ154	422392.925	4139232.283	4.37
Γ155	422390.721	4139236.031	1.14
Γ156	422389.995	4139236.907	1.80
Γ157	422388.844	4139238.297	15.15
Γ158	422377.756	4139248.619	10.41
Γ159	422369.856	4139255.395	34.57
Γ160	422341.562	4139275.256	142.76
Γ161	422483.381	4139258.884	35.30
Γ162	422518.504	4139262.445	40.49
Γ163	422558.969	4139263.759	95.57
Γ164	422569.659	4139168.791	10.95
Γ165	422571.786	4139158.054	9.05
Γ166	422574.535	4139149.430	43.59
Γ167	422618.097	4139151.034	17.74
Γ168	422635.830	4139151.312	26.64
Γ169	422662.465	4139151.416	26.63
Γ170	422689.084	4139152.270	56.44
Γ171	422745.431	4139155.507	22.67
Γ172	422768.084	4139155.946	11.15
Γ173	422779.200	4139155.129	4.87
Γ174	422783.981	4139154.206	15.09
Γ175	422798.423	4139149.843	25.20
Γ176	422822.469	4139142.304	213.04
Γ177	423025.691	4139078.376	13.52
Γ178	423035.173	4139068.743	10.15
Γ179	423043.964	4139063.667	11.50
Γ180	423051.654	4139055.121	9.10
Γ181	423055.823	4139047.038	12.31
Γ182	423062.429	4139036.655	16.04
Γ183	423069.126	4139022.079	25.86
Γ184	423077.841	4138997.730	14.53
Γ185	423082.569	4138983.989	17.44
Γ186	423085.572	4138966.807	33.16
Γ187	423081.228	4138933.929	10.74
Γ188	423077.831	4138923.742	121.72
Γ189	423195.094	4138891.119	9.48
Γ190	423196.393	4138881.726	140.73
Γ191	423060.816	4138919.453	20.31
Γ192	423049.915	4138902.319	80.69
Γ193	423010.843	4138831.762	11.27
Γ194	423002.450	4138824.242	28.20
Γ195	422981.941	4138804.882	12.06
Γ196	422974.111	4138795.723	16.19
Γ197	422964.202	4138782.917	9.24
Γ198	422958.921	4138775.338	0.52
Γ199	422958.516	4138775.016	3.56
Γ200	422955.046	4138774.773	3.85
Γ201	422951.573	4138776.415	4.73
Γ202	422947.948	4138779.425	1.01
Γ203	422947.723	4138780.404	43.59
Γ204	422950.271	4138823.917	21.66
Γ205	422951.359	4138845.550	43.32
Γ206	422953.260	4138888.824	32.48
Γ207	422954.738	4138921.272	21.66
Γ208	422956.011	4138942.894	10.83
Γ209	422956.831	4138953.690	7.33
Γ210	422957.481	4138960.996	7.34
Γ211	422958.291	4138968.287	9.78
Γ212	422959.659	4138977.971	9.83
Γ213	422961.164	4138987.685	11.46
Γ214	422962.793	4138999.027	13.01
Γ215	422964.064	4139011.975	9.78
Γ216	422964.310	4139021.752	10.09
Γ217	422964.128	4139031.815	174.25

Κωδικός: 04 E= 122564.85 μ²

Κορυφές	X	Y	Πλευρές
Γ218	422547.275	4139452.291	318.50
Γ219	422834.885	4139589.113	58.11
Γ220	422887.357	4139614.075	40.44
Γ221	422925.313	4139628.035	124.17
Γ222	423041.849	4139670.895	200.36
Γ223	423173.561	4139821.875	14.87
Γ224	423187.107	4139815.734	25.02
Γ225	423209.958	4139805.536	53.48
Γ226	423242.389	4139763.011	14.61
Γ227	423253.923	4139754.045	146.16
Γ228	423230.660	4139609.748	37.40
Γ229	423201.024	4139586.934	67.08
Γ230	423134.072	4139591.152	82.04
Γ231	423052.070	4139593.569	25.70
Γ232	423026.517	4139590.874	17.58
Γ233	423011.371	4139581.944	40.19
Γ234	422972.660	4139571.159	11.77
Γ235	422973.303	4139559.403	14.11
Γ236	422971.170	4139545.452	17.56
Γ237	422953.691	4139546.646	12.68
Γ238	422941.087	4139545.344	10.24
Γ239	422931.094	4139543.106	20.67
Γ240	422911.422	4139536.801	25.53
Γ241	422889.254	4139524.381	40.75
Γ242	422857.921	4139498.329	81.49
Γ243	422796.880	4139444.348	4.20
Γ244	422793.775	4139441.521	31.61
Γ245	422807.096	4139470.186	53.60
Γ246	422837.964	4139514.004	11.42
Γ247	422826.814	4139516.491	46.04
Γ248	422787.954	4139491.804	67.72
Γ249	422720.541	4139485.335	30.19
Γ250	422695.148	4139468.998	40.44
Γ251	422682.361	4139430.639	18.60
Γ252	422685.229	4139412.262	16.61
Γ253	422693.408	4139397.806	59.45
Γ254	422746.402	4139370.871	2.96
Γ255	422749.036	4139369.533	11.76
Γ256	422742.858	4139359.524	20.28
Γ257	422735.608	4139340.596	19.38
Γ258	422728.808	4139322.454	5.75
Γ259	422723.205	4139323.753	7.50
Γ260	422715.899	4139325.447	7.86
Γ261	422708.206	4139327.055	9.86
Γ262	422698.506	4139328.827	11.23
Γ263	422687.462	4139330.845	46.13
Γ264	422642.080	4139337.900	38.36
Γ265	422603.745	4139338.876	63.91
Γ266	422539.871	4139336.767	12.78
Γ267	422527.103	4139336.122	11.31
Γ268	422515.835	4139335.121	18.86
Γ269	422496.978	4139334.889	5.65
Γ270	422491.333	4139334.672	3.03
Γ271	422488.330	4139334.300	11.93
Γ272	422480.070	4139326.569	4.68
Γ273	422479.721	4139321.919	21.46
Γ274	422480.857	4139300.489	41.68
Γ275	422483.381	4139258.884	142.76
Γ276	422341.562	4139275.256	19.09
Γ277	422350.778	4139291.976	1.66
Γ278	422352.336	4139292.551	13.28
Γ279	422358.022	4139304.556	17.60
Γ280	422365.554	4139320.460	58.87
Γ281	422321.630	4139359.662	38.83
Γ282	422333.257	4139396.711	77.05
Γ283	422263.926	4139430.313	18.83
Γ284	422269.722	4139448.224	277.58

ΣΥΝΤΕΤΑΓΜΕΝΕΣ ΚΟΡΥΦΩΝ ΠΟΛΕΟΔΟΜΟΥΜΕΝΗΣ ΠΕΡΙΟΧΗΣ

Κωδικός: 01 E= 49028.35 μ²

Κορυφές	X	Y	Πλευρές
1	422169.640	4139286.011	7.46
2	422162.180	4139286.092	13.40
3	422149.138	4139289.164	7.34
4	422141.828	4139288.457	13.71
5	422137.224	4139301.374	18.69
6	422134.168	4139319.810	33.98
7	422100.678	4139325.545	16.59
8	422084.165	4139323.942	20.89
9	422064.233	4139317.695	22.22
10	422044.656	4139307.184	10.77
11	422042.316	4139317.700	30.17
12	422033.077	4139346.425	8.92
13	422031.377	4139355.181	11.28
14	422026.524	4139365.365	8.96
15	422025.681	4139374.286	29.65
16	422017.936	4139402.906	12.89
17	422029.910	4139407.673	22.40
18	422052.196	4139409.941	12.38
19	422064.550	4139410.763	35.80
20	422100.138	4139406.857	36.19
21	422135.642	4139399.859	26.25
22	422160.785	4139392.335	27.29
23	422171.058	4139417.620	21.45
24	422179.937	4139437.145	26.86
25	422190.786	4139461.719	41.14
26	422231.825	4139464.564	22.74
27	422254.321	4139467.855	16.31
28	422270.631	4139467.710	12.37
29	422271.732	4139455.392	7.37
30	422270.728	4139448.090	1.02
31	422269.722	4139448.224	18.36
32	422264.071	4139430.761	21.48
33	422283.165	4139420.927	55.64
34	422333.257	4139396.711	38.83
35	422321.630	4139359.662	19.13
36	422335.899	4139346.927	10.31
37	422343.592	4139340.061	29.44
38	422365.554	4139320.460	4.34
39	422363.695	4139316.535	2.01
40	422362.583	4139314.861	11.69
41	422357.250	4139304.463	33.15
42	422341.567	4139275.263	34.56
43	422369.764	4139255.277	29.03
44	422391.294	4139235.810	3.84
45	422392.772	4139232.264	4.41
46	422393.792	4139227.974	22.56
47	422393.424	4139205.417	5.01
48	422393.909	4139200.428	7.71
49	422398.452	4139194.206	3.19
50	422400.399	4139191.674	22.39
51	422387.551	4139173.336	13.46
52	422376.652	4139181.242	4.41
53	422373.251	4139184.047	12.59
54	422363.224	4139191.656	12.45
55	422353.444	4139199.365	38.07
56	422325.454	4139225.169	19.81
57	422310.072	4139237.655	31.99
58	422284.183	4139256.441	11.15
59	422274.456	4139261.892	33.78
60	422256.660	4139233.176	101.80

ΣΥΝΤΕΤΑΓΜΕΝΕΣ ΚΟΡΥΦΩΝ ΟΙΚΟΔΟΜΙΚΩΝ ΤΕΤΡΑΓΩΝΩΝ

ΟΤ 2.1 E= 6297.81 μ²

Κορυφές	X	Y	Πλευρές
T1	422079.457	4139362.031	11.80
T2	422090.781	4139358.714	5.24
T3	422092.570	4139363.643	5.91
T4	422098.318	4139362.273	39.63
T5	422136.210	4139350.669	8.57
T6	422144.119	4139347.374	18.89
T7	422135.967	4139330.329	35.32
T8	422101.045	4139335.627	52.46
T9	422048.979	4139329.193	70.35
T10	422029.917	4139396.912	34.62
T11	422064.322	4139400.727	34.51
T12	422098.623	4139396.964	35.28
T13	422133.236	4139390.141	28.62
T14	422160.650	4139381.938	29.21
T15	422148.047	4139355.587	9.48
T16	422139.266	4139359.146	40.35
T17	422100.681	4139370.962	17.98
T18	422083.191	4139375.130	13.62

ΟΤ 2.2 E= 4507.72 μ²

Κορυφές	X	Y	Πλευρές
T1	422171.078	4139290.988	8.47
T2	422162.612	4139291.129	10.11
T3	422152.821	4139293.651	0.66
T4	422152.164	4139293.679	0.78
T5	422151.411	4139293.863	5.33
T6	422146.086	4139293.733	9.26
T7	422142.185	4139302.133	22.26
T8	422138.526	4139324.091	23.58
T9	422148.700	4139345.363	17.91
T10	422164.338	4139336.630	14.98
T11	422176.022	4139327.250	26.78
T12	422196.249	4139309.698	15.03
T13	422208.077	4139300.431	32.48
T14	422236.358	4139284.463	22.65
T15	422256.150	4139273.456	16.73
T16	422270.178	4139264.346	28.66
T17	422255.032	4139240.014	98.22

ΟΤ 2.3 E= 3617.24 μ²

Κορυφές	X	Y	Πλευρές
T1	422209.695	4139381.952	10.34
T2	422207.226	4139371.917	7.86
T3	422205.937	4139364.161	9.88
T4	422205.051	4139354.318	1.06
T5	422205.035	4139353.256	37.83
T6	422167.535	4139358.252	3.07
T7	422167.184	4139361.306	7.14
T8	422167.125	4139368.449	5.94
T9	422167.717	4139374.359	7.41
T10	422169.263	4139381.605	7.18
T11	422171.656	4139388.370	7.02
T12	422174.636	4139394.726	65.85
T13	422201.197	4139454.985	36.27
T14	422233.879	4139439.254	44.46
T15	422215.944	4139398.567	9.10
T16	422212.433	4139390.175	8.67

ΟΤ 2.4 E= 4556.89 μ²

Κορυφές	X	Y	Πλευρές
T1	422214.503	4139380.563	8.28
T2	422217.118	4139388.418	8.86
T3	422220.539	4139396.594	44.25
T4	422238.386	4139437.085	40.32
T5	422274.683	4139419.537	58.60
T6	422252.526	4139365.284	13.05
T7	422248.071	4139353.016	11.34
T8	422245.693	4139341.925	8.37
T9	422244.897	4139333.593	12.07
T10	422245.198	4139321.527	8.67
T11	422247.076	4139313.066	32.73
T12	422214.633	4139317.389	10.31
T13	422212.264	4139327.422	11.46
T14	422210.345	4139338.722	7.89
T15	422209.934	4139346.598	7.46
T16	422210.047	4139354.056	9.51
T17	422210.900	4139363.527	7.48
T18	422212.127	4139370.908	9.94

ΟΤ 2.5 E= 5714.96 μ²

Κορυφές	X	Y	Πλευρές
T1	422315.893	4139358.080	58.19
T2	422359.304	4139319.336	6.93
T3	422356.272	4139313.105	15.63
T4	422340.654	4139313.653	15.09
T5	422325.684	4139315.547	12.12
T6	422313.565	4139315.577	17.23
T7	422296.512	4139313.080	51.44
T8	422253.855	4139341.832	9.63
T9	422255.874	4139351.251	11.91
T10	422260.000	4139362.423	45.75
T11	422277.297	4139404.777	6.07
T12	422283.316	4139404.003	10.20
T13	422287.119	4139413.464	44.51
T14	422327.195	4139394.092	37.74

ΟΤ 2.6 E= 5403.22 μ²

Κορυφές	X	Y	Πλευρές
T1	422274.535	4139271.055	17.59
T2	422259.760	4139280.605	4.33
T3	422258.837	4139284.838	7.93
T4	422263.821	4139291.012	37.95
T5	422298.926	4139305.423	31.77
T6	422325.270	4139287.666	17.49
T7	422335.466	4139273.458	38.20
T8	422366.630	4139251.369	25.28
T9	422385.382	4139234.415	4.76
T10	422388.122	4139230.574	4.76
T11	422389.000	4139225.939	26.60
T12	422388.234	4139199.350	6.15
T13	422382.091	4139199.077	4.65
T14	422377.555	4139200.104	19.66
T15	422358.640	4139205.456	38.01
T16	422330.691	4139231.221	21.02
T17	422314.369	4139244.471	31.93
T18	422288.498	4139263.193	16.02

ΚΧ 2.16 E= 796.51 μ²

Κορυφές	X	Y	Πλευρές
T1	422205.353	4139338.393	11.58
T2	422206.910	4139326.920	1.72
T3	422206.934	4139325.202	2.03
T4	422206.307	4139323.274	1.45
T5	422205.469	4139322.097	1.07
T6	422204.676	4139321.384	1.58
T7	422203.294	4139320.627	3.17
T8	422200.319	4139319.533	3.52
T9	422196.867	4139320.241	29.41
T10	422174.199	4139338.973	4.07
T11	422171.023	4139341.523	3.00
T12	422169.643	4139344.182	9.24
T13	422167.621	4139353.197	37.67
T14	422204.958	4139348.222	9.84

ΚΧ 2.17 E= 467.52 μ²

Κορυφές	X	Y	Πλευρές
T1	422229.914	4139297.351	13.84
T2	422217.791	4139304.021	9.76
T3	422224.598	4139311.017	24.23
T4	422248.612	4139307.789	11.72
T5	422253.312	4139297.058	2.98
T6	422253.312	4139294.083	1.90
T7	422252.874	4139292.236	5.49
T8	422248.680	4139288.697	4.31
T9	422244.401	4139289.223	16.61

ΚΧ 2.18 E= 793.38 μ²

Κορυφές	X	Y	Πλευρές
T1	422327.195	4139394.092	44.51
T2	422287.119	4139413.464	3.20
T3	422285.927	4139410.499	2.90
T4	422283.409	4139411.947	1.02
T5	422282.580	4139412.538	1.27
T6	422282.169	4139413.740	2.55
T7	422282.876	4139416.192	4.74
T8	422283.165	4139420.927	43.33
T9	422322.179	4139402.080	12.31
T10	422333.257	4139396.711	38.83
T11	422321.630	4139359.662	58.87
T12	422365.554	4139320.460	6.37
T13	422362.569	4139314.835	6.53
T14	422356.272	4139313.105	6.93
T15	422359.304	4139319.336	58.19
T16	422315.893	4139358.080	37.74

ΚΧ 2.19 E= 586.27 μ²

Κορυφές	X	Y	Πλευρές
T1	422340.020	4139305.670	12.49
T2	422352.498	4139305.232	30.45
T3	422338.052	4139278.431	15.86
T4	422328.808	4139291.311	27.13
T5	422306.315	4139306.473	7.52
T6	422313.751	4139307.563	12.39
T7	422326.140	4139307.392	13.99

ΚΧ 2.20 E= 499.18 μ²

Κορυφές	X	Y	Πλευρές
T1	422377.656	4139248.507	14.90
T2	422388.564	4139238.352	7.14
T3	422392.655	4139232.566	7.14
T4	422393.993	4139225.608	29.32
T5	422393.168	4139196.298	3.15
T6	422390.618	4139198.142	2.67
T7	422388.234	4139199.350	26.60
T8	422389.000	4139225.939	4.76
T9	422388.122	4139230.574	4.76
T10	422385.382	4139234.415	25.28
T11	422366.630	4139251.369	33.62
T12	422339.202	4139270.810	5.03
T13	422341.562	4139275.256	34.56
T14	422369.764	4139255.277	10.40

ΚΧ 2.21 E= 4574.37 μ²

Κορυφές	X	Y	Πλευρές
T1	422254.321	4139467.855	16.31
T2	422270.631	4139467.710	12.37
T3	422271.732	4139455.392	7.37
T4	422270.728	4139448.090	1.02
T5	422269.722	4139448.224	18.83
T6	422263.926	4139430.313	72.39
T7	422198.707	4139461.733	8.37
T8	422194.011	4139454.807	3.93
T9	422191.383	4139451.890	3.65
T10	422187.857	4139452.830	5.93
T11	422185.460	4139447.402	4.46
T12	422188.066	4139443.781	62.61
T13	422162.828	4139386.482	29.64
T14	422134.439	4139395.000	35.76
T15	422099.353	4139401.916	35.42
T16	422064.147	4139405.776	40.89
T17	422023.507	4139401.232	80.54
T18	422045.330	4139323.704	56.17
T19	422101.080	4139330.548	38.00
T20	422138.526	4139324.091	22.26
T21	422142.185	4139302.133	9.26
T22	422146.086	4139293.733	3.07
T23	422149.158	4139293.808	3.01
T24	422152.164	4139293.679	10.75
T25	422162.612	4139291.129	8.47
T26	422171.078	4139290.988	98.22
T27	422255.032	4139240.014	28.66
T28	422270.178	4139264.346	4.93
T29	422274.457	4139261.892	33.78
T30	422256.660	4139233.176	101.80
T31	422169.642	4139286.010	7.46
T32	422162.186	4139286.091	11.65
T33	422150.871	4139288.848	9.05
T34	422141.828	4139288.457	13.71
T35	422137.224	4139301.374	18.69
T36	422134.168	4139319.809	33.98
T37	422100.678	4139325.545	16.59
T38	422084.165	4139323.942	20.89
T39	422064.233	4139317.695	22.22
T40	422044.656	4139307.184	10.77
T41	422042.316	4139317.700	8.86
T42	422039.473	4139326.088	21.32
T43	422033.077	4139346.425	8.92
T44	422031.377	4139355.181	11.28
T45	422026.524	4139365.365	8.96
T46	422025.681	4139374.286	29.65
T47	422017.936	4139402.906	12.89
T48	422029.910	4139407.673	22.40
T49	422052.197	4139409.940	12.37
T50	422064.536	4139410.763	35.82
T51	422100.138	4139406.857	36.19
T52	422135.642	4139399.859	26.24
T53	422160.783	4139392.337	27.33
T54	422171.074	4139417.655	21.40
T55	422179.933	4139437.136	26.87
T56	422190.786	4139461.719	41.14
T57	422231.825	4139464.564	22.74

ΚΧ 2.32 E= 686.09 μ²

Κορυφές	X	Y	Πλευρές
T1	422257.249	4139304.151	18.80
T2	422253.176	4139322.503	10.81
T3	422252.907	4139333.311	2.95
T4	422253.188	4139336.252	45.54
T5	422290.953	4139310.797	29.57
T6	422263.595	4139299.567	1.86
T7	422261.827	4139300.128	2.75
T8	422259.561	4139301.688	3.38

ΟΤ 8.1 E= 15076.86 μ²

Κορυφές	X	Y	Πλευρές
T1	422285.589	4138851.140	32.07
T2	422298.730	4138880.396	41.07
T3	422323.576	4138913.096	42.54
T4	422358.277	4138937.696	19.63
T5	422375.602	4138928.471	50.33
T6	422423.835	4138914.084	5.76
T7	422428.142	4138910.652	5.76
T8	422427.350	4138905.202	20.21
T9	422414.181	4138889.878	11.15
T10	422405.431	4138882.960	8.08
T11	422397.958	4138879.878	18.35
T12	422380.892	4138873.125	15.20
T13	422368.540	4138864.346	15.20
T14	422358.976	4138852.591	15.87
T15	422352.715	4138838.063	15.87
T16	422350.745	4138822.366	9.48
T17	422351.137	4138812.893	14.62
T18	422352.327	4138798.321	6.42
T19	422352.015	4138791.912	8.51
T20	422350.192	4138783.595	8.11
T21	422347.628	4138775.900	23.38
T22	422338.827	4138754.235	11.29
T23	422337.144	4138743.067	17.34
T24	422336.537	4138725.741	10.82
T25	422337.279	4138714.943	24.64
T26	422313.159	4138719.977	27.76
T27	422293.023	4138739.088	23.81
T28	422283.003	4138760.688	53.30
T29	422279.314	4138813.854	37.81

ΟΤ 8.3 E= 4208.58 μ²

Κορυφές	X	Y	Πλευρές
T1	422434.567	4138834.566	34.87
T2	422427.161	4138800.494	11.97
T3	422417.610	4138793.285	44.83
T4	422373.803	4138802.811	10.01
T5	422363.888	4138804.192	9.48
T6	422363.116	4138813.643	9.04
T7	422362.742	4138822.674	12.56
T8	422364.343	4138835.093	12.56
T9	422369.358	4138846.567	11.66
T10	422376.721	4138855.567	11.66
T11	422386.171	4138862.342	14.90
T12	422400.010	4138867.851	36.80
T13	422435.148	4138856.921	14.88
T14	422435.445	4138842.043	7.53

ΚΧ 8.8 E= 47237.84 μ²

Κορυφές	X	Y	Πλευρές
T1	422276.296	4138814.002	54.20
T2	422280.049	4138759.927	24.31
T3	422290.280	4138737.874	3.16
T4	422292.408	4138735.535	32.04
T5	422263.112	4138722.574	27.92
T6	422255.160	4138695.815	30.97
T7	422263.519	4138665.995	34.41
T8	422257.601	4138632.103	28.02
T9	422229.878	4138628.021	16.29
T10	422227.894	4138644.189	15.65
T11	422222.263	4138658.786	16.40
T12	422213.850	4138672.866	20.94
T13	422205.429	4138692.042	11.86
T14	422204.152	4138703.830	18.60
T15	422205.012	4138722.408	10.61
T16	422202.503	4138732.713	15.05
T17	422194.626	4138745.536	10.13
T18	422187.178	4138752.398	34.30
T19	422157.143	4138768.952	19.81
T20	422141.734	4138781.395	11.82
T21	422133.536	4138789.912	8.57
T22	422125.367	4138792.489	23.54
T23	422102.297	4138797.147	51.89
T24	422106.493	4138848.869	10.29
T25	422116.723	4138847.781	9.47
T26	422118.907	4138856.994	14.96
T27	422120.260	4138871.888	40.33
T28	422121.023	4138912.212	73.54
T29	422125.763	4138985.594	44.11
T30	422169.036	4138994.137	16.05
T31	422184.909	4138996.502	15.78
T32	422200.612	4138994.940	46.41
T33	422244.772	4138980.654	21.50
T34	422265.442	4138974.738	45.64
T35	422308.822	4138960.569	30.05
T36	422336.648	4138949.213	21.29
T37	422355.438	4138939.208	41.55
T38	422321.469	4138915.281	41.88
T39	422296.134	4138881.938	32.80
T40	422282.695	4138852.018	38.55

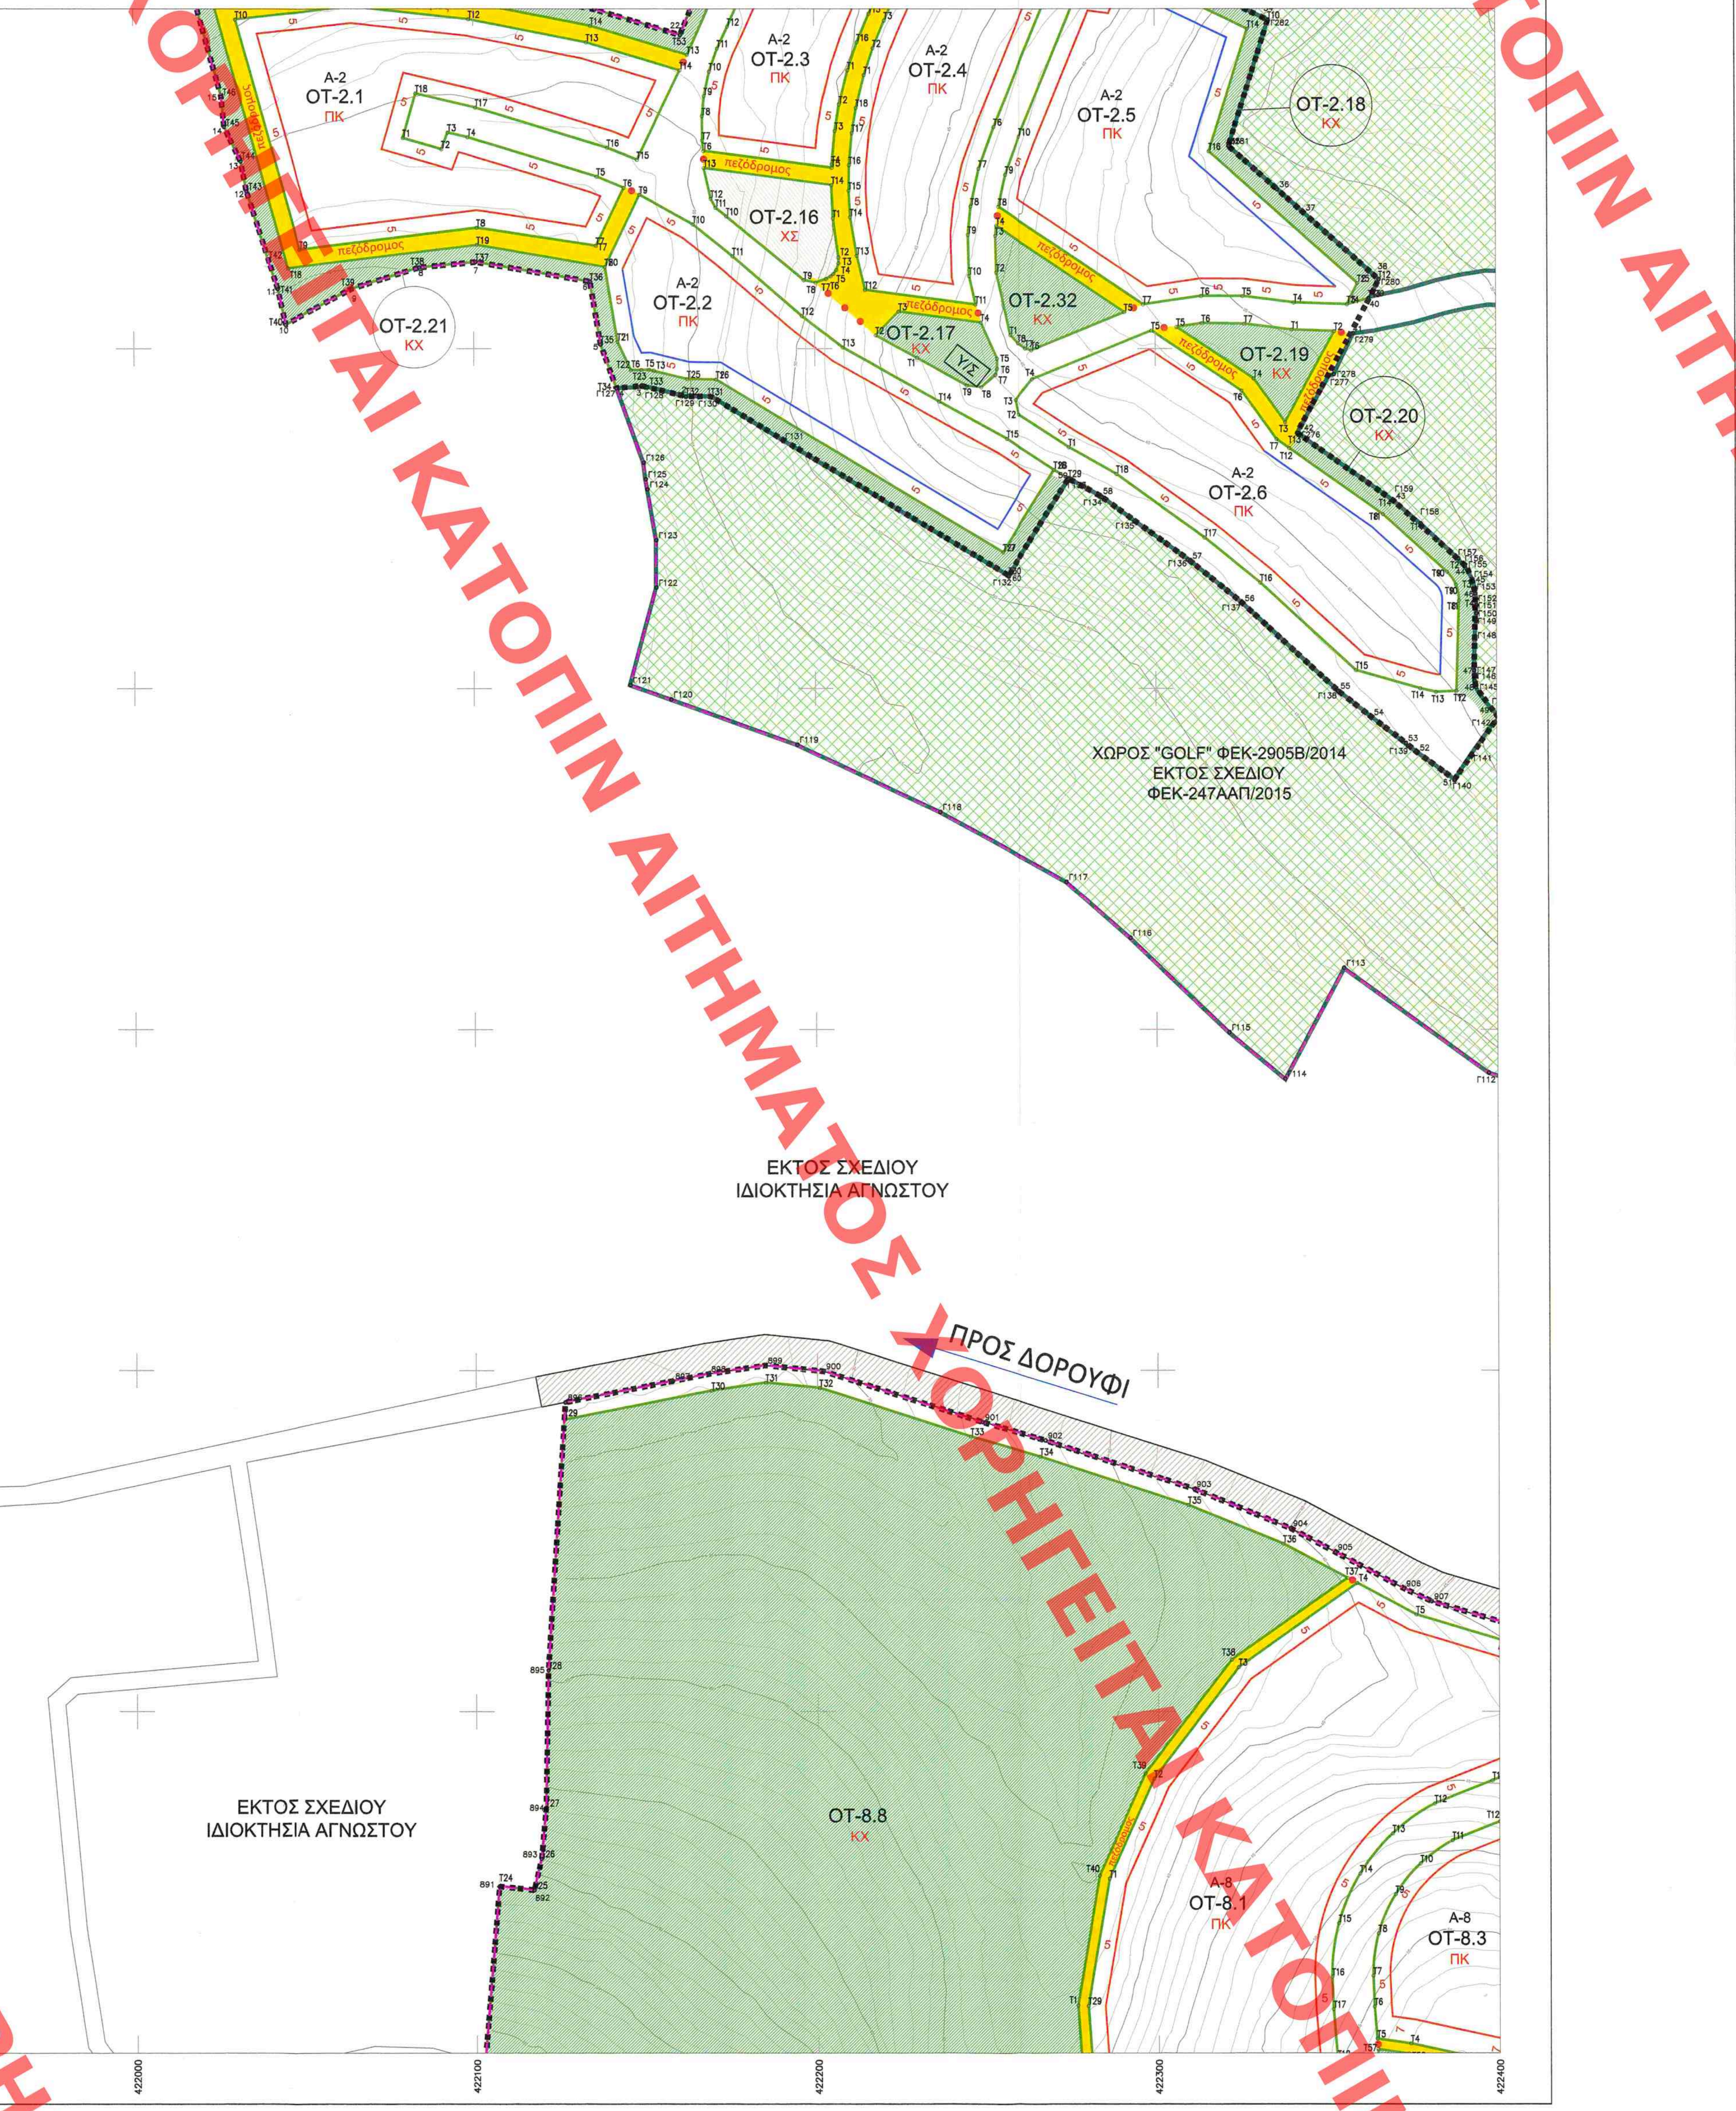

Μέτρο γραμμικής παραμόρφωσης (K) στο κέντρο φύλλου : 0.9996

Ε.Γ.Σ.Α. 87 (Ελληνικό Γεωδαιτικό Σύστημα Αναφοράς)

Ελλειψοειδές GRS 80 α=6378137 φ=1/298.2572236

Εγκάρσια Μερκατορική Προβολή

Κεντρικός Μεσημβρινός λο = 24 Ko = 0,9996

Στον Κεντρικό Μεσημβρινό Αναφοράς το χ = 500.000

Γεωγραφικό Πλάτος Αναφοράς 00ψ 00 00"

B.Γ. Βορράς Γεωγραφικός

B.M. Βορράς Μαγνητικός

B.T. Βορράς Τετραγωνισμού

Σύγκλιση Μεσημβρινών (γ)

Μαγνητική Απόκλιση (A) : το

αυξανόμενη κατά XXXXXX ανά έτος

0 10 25 50 100

ΕΘΕΩΡΗΘΗ
αρ. 43670 / 6.7.18
Ο ΠΡΟΙΣΤΑΜΕΝΟΣ ΔΤΕ/ΥΠΕΝ

ΣΤ. ΠΑΥΛΟΠΟΥΛΟΣ
Τοπογράφος Μηχανικός

ΥΠΟΜΝΗΜΑ

- ОΡΙΟ ΕΣΧΑΣΕ (ΠΔ 03-12-2015, ΦΕΚ 247/ΑΑΠ/16-12-2015)
- ΟΡΙΟ ΠΟΛΕΟΔΟΜΟΥΜΕΝΗΣ ΠΕΡΙΟΧΗΣ
- ΟΡΙΟΘΕΤΗΣΗ ΡΕΜΑΤΟΣ
- ΡΥΜΟΤΟΜΙΚΗ ΓΡΑΜΜΗ
- ΟΙΚΟΔΟΜΙΚΗ ΓΡΑΜΜΗ
- 5 ΠΡΟΚΗΠΙΟ (πλάτους 5, 7, 9μ.)
- ΟΡΙΟ ΑΚΑΛΥΠΤΟΥ ΧΩΡΟΥ
- ΔΑΣΙΚΗ ΕΚΤΑΣΗ
- ΠΕΡΙΟΧΗ ΑΡΧΑΙΟΛΟΓΙΚΗΣ ΕΡΕΥΝΑΣ
- ΥΦΙΣΤΑΜΕΝΟ ΟΔΙΚΟ ΔΙΚΤΥΟ
- ΚΧ ΚΟΙΝΟΧΡΗΣΤΟΣ ΕΛΕΥΘΕΡΟΣ ΧΩΡΟΣ
- ΧΣ ΚΟΙΝΟΧΡΗΣΤΗ ΕΚΤΑΣΗ - ΧΩΡΟΙ ΣΤΑΘΜΕΥΣΗΣ
- πεζόδρομος ΠΕΖΟΔΡΟΜΟΣ
- Υ/Σ ΕΝΔΕΙΚΤΙΚΗ ΘΕΣΗ ΥΠΟΣΤΑΘΜΟΥ
- ΕΕΛ ΕΝΔΕΙΚΤΙΚΗ ΘΕΣΗ ΕΓΚΑΤΑΣΤΑΣΗ ΕΠΕΞΕΡΓΑΣΙΑΣ ΛΥΜΑΤΩΝ

ΖΩΝΕΣ Π.Δ/τος 3.12.2015 (ΦΕΚ 247/ΑΑΠ/16.12.2015)

- **ΠΕΡΙΟΧΗ Ι, ΖΩΝΗ Α: ΓΚΟΛΦ** (Άρθρο 2, παρ. 2α) (Εκτός Ρυμοτομούμενου Σχεδίου)
- Ο.Τ. **ΠΕΡΙΟΧΗ Ι, ΖΩΝΗ Β: ΟΙΚΟΔΟΜΙΚΑ ΤΕΤΡΑΓΩΝΑ ΠΑΡΑΘΕΡΙΣΤΙΚΟΥ-ΤΟΥΡΙΣΤΙΚΟΥ ΧΩΡΙΟΥ** (Άρθρο 2 παρ. 2β)
- **ΠΕΡΙΟΧΗ ΙΙ: ΟΙΚΟΔΟΜΙΚΑ ΤΕΤΡΑΓΩΝΑ ΠΑΡΑΘΕΡΙΣΤΙΚΟΥ-ΤΟΥΡΙΣΤΙΚΟΥ ΧΩΡΙΟΥ** (Άρθρο 2 παρ. 2β)

ΤΟΜΕΙΣ ΔΟΜΗΣΙΜΩΝ ΕΚΤΑΣΕΩΝ (ΠΑΡΑΘΕΡΙΣΤΙΚΟ - ΤΟΥΡΙΣΤΙΚΟ ΧΩΡΙΟ)

ΚΥΡΙΑ ΧΡΗΣΗ: ΠΚ (Άρθρο 11 παρ. Β4Α Ν.3986/2011, παρ. α)

- A ΤΟΜΕΑΣ ΠΑΡΑΘΕΡΙΣΤΙΚΗΣ ΚΑΤΟΙΚΙΑΣ

ΣΥΜΠΛΗΡΩΜΑΤΙΚΕΣ ΧΡΗΣΕΙΣ:

- Β ΤΟΜΕΑΣ ΞΕΝΟΔΟΧΕΙΟΥ
- Γ ΤΟΜΕΑΣ ΑΘΛΗΤΙΣΜΟΥ
- Δ ΤΟΜΕΑΣ ΚΟΙΝΩΝΙΚΩΝ ΕΞΥΠΗΡΕΤΗΣΕΩΝ - ΠΕΡΙΘΑΛΨΗΣ - ΕΣΤΙΑΣΗΣ - ΑΝΑΨΥΧΗΣ

ΓΕΙΤΟΝΙΕΣ ΣΤΟΝ ΤΟΜΕΑ ΠΑΡΑΘΕΡΙΣΤΙΚΗΣ ΚΑΤΟΙΚΙΑΣ

A-1	ΓΕΙΤΟΝΙΑ ΛΕΣΧΗΣ
A-2	ΓΕΙΤΟΝΙΑ ΓΚΟΛΦ
A-3	ΓΕΙΤΟΝΙΑ ΞΕΝΟΔΟΧΕΙΟΥ
A-4	ΓΕΙΤΟΝΙΑ ΛΟΦΟΥ
A-5	ΓΕΙΤΟΝΙΑ ΑΘΛΗΤΙΣΜΟΥ
A-6	ΓΕΙΤΟΝΙΑ ΟΙΚΟΓΕΝΕΙΑΣ
A-7	ΓΕΙΤΟΝΙΑ ΕΛΑΙΩΝΑ
A-8	ΓΕΙΤΟΝΙΑ ΚΑΛΛΙΘΕΑΣ

ΕΙΔΙΚΕΣ ΧΡΗΣΕΙΣ ΑΡΘΡΟΥ 11 ΠΑΡ. Β4Α Ν.3986/2011 (κατά ΟΤ)

ΠΚ	ΠΑΡΑΘΕΡΙΣΤΙΚΗ ΚΑΤΟΙΚΙΑ
ΠΕ	ΠΕΡΙΘΑΛΨΗ
ΞΕΝ	ΞΕΝΟΔΟΧΕΙΟ
ΑΘΛ	ΑΘΛΗΤΙΚΕΣ ΕΓΚΑΤΑΣΤΑΣΕΙΣ
ΚΑ	ΚΕΝΤΡΟ ΑΝΑΖΩΟΓΟΝΗΣΗΣ
Ε/Α	ΕΓΚΑΤΑΣΤΑΣΕΙΣ ΕΣΤΙΑΣΗΣ/ΑΝΑΨΥΧΗΣ
ΕΚ	ΕΜΠΟΡΙΚΑ ΚΑΤΑΣΤΗΜΑΤΑ
ΧΣΚ	ΧΩΡΟΙ ΣΥΝΑΘΡΟΙΣΗΣ ΚΟΙΝΟΥ

ΣΥΝΤΕΤΑΓΜΕΝΕΣ

1 - 1508	ΣΥΝΤΕΤΑΓΜΕΝΕΣ ΚΟΡΥΦΩΝ ΠΟΛΕΟΔΟΜΟΥΜΕΝΗΣ ΠΕΡΙΟΧΗΣ
Γ1 - Γ472	ΣΥΝΤΕΤΑΓΜΕΝΕΣ ΚΟΡΥΦΩΝ ΠΕΡΙΟΧΗΣ "GOLF"
Δ1 - Δ148	ΣΥΝΤΕΤΑΓΜΕΝΕΣ ΚΟΡΥΦΩΝ ΔΑΣΙΚΩΝ ΕΚΤΑΣΕΩΝ
2000 - 2213	ΣΥΝΤΕΤΑΓΜΕΝΕΣ ΚΟΡΥΦΩΝ ΟΡΙΟΘΕΤΗΣΗΣ ΡΕΜΑΤΟΣ
ΑΡΧ1 - ΑΡΧ45	ΣΥΝΤΕΤΑΓΜΕΝΕΣ ΚΟΡΥΦΩΝ ΠΕΡΙΟΧΗΣ ΑΡΧΑΙΟΛΟΓΙΚΗΣ ΕΡΕΥΝΑΣ
T1, T2, T3, ...	ΣΥΝΤΕΤΑΓΜΕΝΕΣ ΚΟΡΥΦΩΝ ΟΙΚΟΔΟΜΙΚΩΝ ΤΕΤΡΑΓΩΝΩΝ
E1 - E48	ΣΥΝΤΕΤΑΓΜΕΝΕΣ ΚΟΡΥΦΩΝ ΧΩΡΩΝ ΥΠΟΔΟΜΩΝ (ΕΕΛ, ΔΕΞ.ΝΕΡΟΥ)

ΔΙΑΝΟΜΗ ΠΙΝΑΚΙΔΩΝ

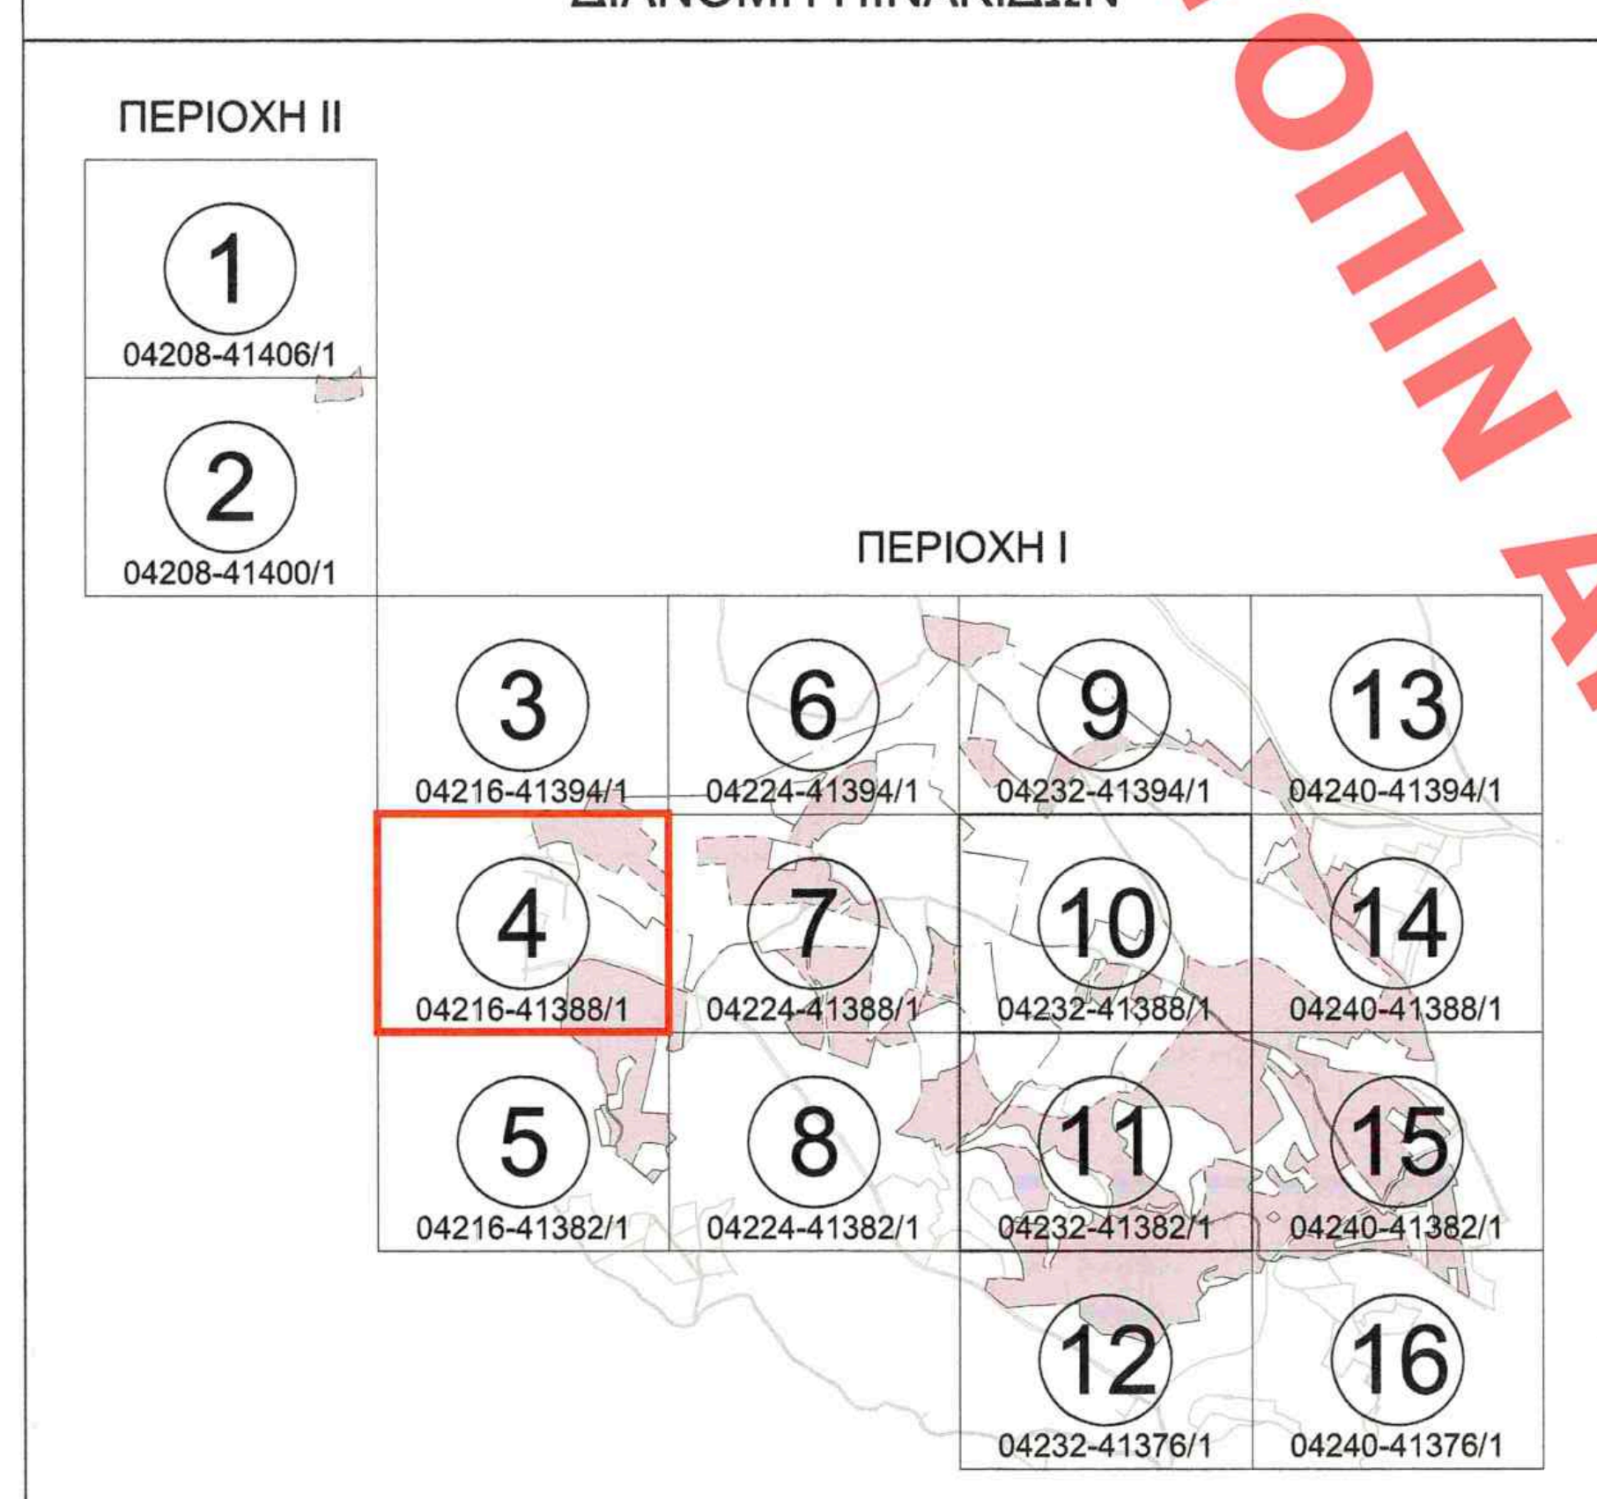

Το παρόν συνοδεύει την από 18.5.2018 εισήγηση του Κεντρικού Συμβουλίου Διοίκησης για την αξιοποίηση της Δημόσιας Περιουσίας

ο Πρόεδρος
Θ. [illegible]ΝΙΑΔΗΣ

ο Γραμματέας
Μ. ΠΑΠΑΑΛΕΞΗΣ

ΕΘΕΩΡΗΘΗ
ΥΠΕΝ ΑΡ.ΠΡ. 43670/2018
Ο ΠΡΟΪΣΤΑΜΕΝΟΣ Δ/ΝΣΗΣ
ΤΟΠΟΓΡΑΦΙΚΩΝ ΕΦΑΡΜΟΓΩΝ
ΣΤ.ΠΑΥΛΟΠΟΥΛΟΣ

ΟΡΟΙ ΔΟΜΗΣΗΣ

ΠΑΡΑΘΕΡΙΣΤΙΚΟ – ΤΟΥΡΙΣΤΙΚΟ ΧΩΡΙΟ (ΠΔ 03-12-2015 - ΦΕΚ 247/ΑΑΠ/16-12-2015)

Χρήσεις Παραθεριστικού-Τουριστικού Χωριού, αρθρ. 11, παρ.Β4Α, Ν.3986/2011

ΟΡΟΙ ΔΟΜΗΣΗΣ : ΣΔ, ΑΡΤΙΟΤΗΤΑ, ΠΡΟΣΩΠΟ, ΚΑΛΥΨΗ, ΥΨΟΣ

ΠΕΡΙΟΧΗ - ΤΟΜΕΑΣ - ΓΕΙΤΟΝΙΑ	ΟΙΚΟΔΟΜΙΚΟ ΤΕΤΡΑΓΩΝΟ	ΣΔ	Αρτιότητα (μ2)	Πρόσωπο (μέτρα)	Κάλυψη	Ύψος
ΠΕΡΙΟΧΗ Ι. ΖΩΝΗ Α - ΓΚΟΛΦ						
ΠΕΡΙΟΧΗ Ι. ΖΩΝΗ Β						
ΤΟΜΕΑΣ Α. ΠΑΡΑΘΕΡΙΣΤΙΚΗ ΚΑΤΟΙΚΙΑ						
1. Γειτονιά **A-1**	ΟΤ 1.1	0.35	900,00	20,00	35%	7,5μ. 2 όροφοι
	ΟΤ 1.2	0.34				
	ΟΤ 1.3, ΟΤ 1.5, ΟΤ.1.6	0.38				
	ΟΤ 1.8	0.34	1.936,00	30,00		
2. Γειτονιά **A-2**	ΟΤ 2.1	0.37	900,00	20,00	35%	7,5μ. 2 όροφοι
	ΟΤ 2.2, ΟΤ 2.3, ΟΤ 2.6, ΟΤ 2.8	0.58				
	ΟΤ 2.4	0.57				
	ΟΤ 2.5	0.55				
	ΟΤ 2.7	0.49				
	ΟΤ 2.12	0.51				
	ΟΤ 2.13	0.36				
	ΟΤ 2.14	0.50				
	ΟΤ 2.9	0.32	1800,00	25,00		
	ΟΤ 2.10	0.30				
	ΟΤ 2.11, ΟΤ 2.15	0.33				
3. Γειτονιά **A-3**	ΟΤ 3.1	0.22	2.400,00	30,00	35%	7,5μ. 2 όροφοι
	ΟΤ 3.2	0.50	1.000,00	20,00		
	ΟΤ 3.3, ΟΤ.3.6	0.43	600,00	15,00		
	ΟΤ 3.4	0.39				
	ΟΤ 3.5	0.37				
	ΟΤ 3.7	0.38				
4. Γειτονιά **A-4**	ΟΤ 4.1, ΟΤ.4.6, ΟΤ 4.7	0.27	2.400,00	30,00	35%	7,5μ. 2 όροφοι
	ΟΤ 4.2, ΟΤ.4.3, ΟΤ 4.4, ΟΤ 4.14	0.30				
	ΟΤ 4.5, ΟΤ 4.8, ΟΤ 4.12, ΟΤ 4.13	0.22				
	ΟΤ 4.9	0.29				
	ΟΤ 4.10, ΟΤ 4.11	0.31	2.300,00	30,00		
5. Γειτονιά **A-5**	ΟΤ 5.1	0.33	1.800,00	25,00	35%	7,5μ. 2 όροφοι
	ΟΤ 5.2	0.32				
	ΟΤ 5.3	0.36	900,00	20,00		
	ΟΤ 5.4	0.42	1000,00			
	ΟΤ 5.5	0.49				
	ΟΤ 5.6	0.51				
6. Γειτονιά **A-6**	ΟΤ.6.1, ΟΤ 6.14	0.61	500,00	15,00	35%	7,5μ. 2 όροφοι
	ΟΤ.6.3, ΟΤ 6.11, ΟΤ.6.12	0.63				
	ΟΤ.6.6, ΟΤ 6.10	0.60				
	ΟΤ.6.7, ΟΤ 6.15	0.62				
	ΟΤ.6.2	0.58				
	ΟΤ.6.4	0.55				
	ΟΤ.6.5	0.64				
	ΟΤ.6.8	0.48				
	ΟΤ.6.9	0.51				
	ΟΤ.6.13	0.57				
7. Γειτονιά **A-7**	ΟΤ 7.1	0.50	1.000,00	20,00	35%	7,5μ. 2 όροφοι
	ΟΤ 7.2	0.46				
	ΟΤ 7.3, ΟΤ 7.5	0.52				
	ΟΤ 7.4	0.49				
	ΟΤ 7.6	0.35				
	ΟΤ 7.7	0.24	1.800,00	25,00		
	ΟΤ 7.8	0.51	1.000,00	20.00		
8. Γειτονιά **A-8**	ΟΤ 8.1, ΟΤ 8.3	0.29	2.400,00	30,00	35%	7,5μ. 2 όροφοι
	ΟΤ 8.2	0.27	2.000,00	30,00		
	ΟΤ 8.4	0.37	1.600,00	25,00		
	ΟΤ 8.5	0.30	2.000,00	30,00		
ΤΟΜΕΑΣ Β. ΞΕΝΟΔΟΧΕΙΟ	ΟΤ 9 (ενιαίος χώρος μη κατατμήσιμος)	0.28			35%	10,75μ. 15,00μ. (*)
ΤΟΜΕΑΣ Γ. ΑΘΛΗΤΙΚΕΣ ΕΓΚΑΤΑΣΤΑΣΕΙΣ	ΟΤ 10 (ενιαίος χώρος μη κατατμήσιμος)	0.33			35%	10,75μ.
ΤΟΜΕΑΣ Δ. ΚΕΝΤΡΟ ΠΟΛΛΑΠΛΩΝ ΧΡΗΣΕΩΝ, ΠΕΡΙΘΑΛΨΗΣ, ΕΣΤΙΑΣΗΣ-ΑΝΑΨΥΧΗΣ	ΟΤ 11 (ενιαίος χώρος μη κατατμήσιμος)	0.29			35%	10,75μ.
ΠΕΡΙΟΧΗ ΙΙ ΠΑΡΑΘΕΡΙΣΤΙΚΗ ΚΑΤΟΙΚΙΑ, ΕΣΤΙΑΣΗ - ΑΝΑΨΥΧΗ	ΟΤ 12	0.40	500,00	15,00	35%	7,5μ. 2 όροφοι

(*) Κατ' εξαίρεση των διατάξεων του άρθρου 15 του Ν.Ο.Κ. και ύστερα από σύνταξη ειδικής αρχιτεκτονικής μελέτης, επιτρέπεται η ανέγερση αναγνωρίσιμου αρχιτεκτονικού χαρακτηριστικού στοιχείου (τοποσήμου) ύψους μέχρι 15,00 μέτρα.

ΥΠΟΔΟΜΕΣ

ΠΕΡΙΟΧΗ		ΟΙΚΟΔΟΜΙΚΟ ΤΕΤΡΑΓΩΝΟ	ΣΔ	Επιφάνεια			
ΠΕΡΙΟΧΗ Ι							
ΕΓΚΑΤΑΣΤΑΣΗ ΕΠΕΞΕΡΓΑΣΙΑΣ ΛΥΜΑΤΩΝ (ΕΕΛ)	I	ΟΤ 7.16 (ΚΧ)	0.3	1955,93			
ΕΓΚΑΤΑΣΤΑΣΗ ΕΠΕΞΕΡΓΑΣΙΑΣ ΛΥΜΑΤΩΝ (ΕΕΛ)	II	ΤΜΗΜΑ του ΟΤ 3.10 (ΚΧ)	0.3	3698,07			
ΔΕΞΑΜΕΝΗ ΠΟΣΙΜΟΥ & ΜΗ ΠΟΣΙΜΟΥ ΝΕΡΟΥ	IV	ΤΜΗΜΑ του ΟΤ 4.20 (ΚΧ)	0.3	2345,15			
ΠΕΡΙΟΧΗ ΙΙ							
ΕΓΚΑΤΑΣΤΑΣΗ ΕΠΕΞΕΡΓΑΣΙΑΣ ΛΥΜΑΤΩΝ (ΕΕΛ)	III	ΤΜΗΜΑ του ΟΤ 12.2 (ΚΧ)	0.3	811,34			

αναθεώρηση α/α	ημερομηνία:	όνομα:	περιγραφή:
1	28-03-2018	Μ. ΟΙΚΟΝΟΜΟΠΟΥΛΟΥ	ΥΠΟΒΟΛΗ ΡΥΜΟΤΟΜΙΚΟΥ ΣΧΕΔΙΟΥ
2			
3			
4			

Εργοδότης:
MINDCOMPASS OVERSEAS A.E.

Έργο:
"KILADA HILLS"
GOLF RESORT

Θέση έργου:
ΚΟΙΛΑΔΑ ΑΡΓΟΛΙΔΟΣ, ΠΕΛΟΠΟΝΝΗΣΟΣ

Ανάπτυξη Εργου:
zoniro

ΟΜΑΔΑ ΜΕΛΕΤΗΣ:

ΔΙΕΘΝΗΣ ΣΥΜΒΟΥΛΟΣ	HART HOWERTON
Μελετητής GOLF:	NICKLAUS DESIGN
ΜΕΛΕΤΗΤΕΣ Σύμβουλος Μελέτης:	ΔΕΚΑΘΛΟΝ ΣΥΜΒΟΥΛΟΙ ΜΕΛΕΤΩΝ - ΕΠΙΒΛΕΨΕΩΝ ΔΙΑΧΕΙΡΙΣΗΣ ΤΕΧΝΙΚΩΝ ΕΡΓΩΝ Α.Ε.
Μελέτη Δικτύων Υποδομών και Κυκλοφοριακά:	TEAM M-H
Περιβαντολλογική Μελέτη:	D. ARGYROPOULOS & associates environmental consultants
Γεωλογική Μελέτη:	ΚΩΝΣΤΑΝΤΙΝΟΣ ΚΑΤΣΑΟΥΝΗΣ

τίτλος σχεδίου:
ΡΥΜΟΤΟΜΙΚΟ ΣΧΕΔΙΟ

Ομάδα μελέτης:
Π. ΣΥΝΑΔΙΝΟΣ
Χ. ΚΟΥΡΤΗΣ
Ν. ΓΡΟΖΟΠΟΥΛΟΣ
Μ.ΟΙΚΟΝΟΜΟΠΟΥΛΟΥ

α/α σχεδίου: **P-04**
μελέτη: ΠΟΛΕΟΔΟΜΙΚΗ
κλίμακα: 1:1000
α/α πινακίδας: 04216-41388/1
φάση έργου:
ημερομηνία: ΜΑΡΤΙΟΣ 2018
κωδ. εντύπου:
κωδ. έργου:
σχεδιάσθηκε: Μ. ΟΙΚΟΝΟΜΟΠΟΥΛΟΥ
ελέγχθηκε: Χ. ΚΟΥΡΤΗΣ Ν. ΓΡΟΖΟΠΟΥΛΟΣ
εγκρίθηκε: Π. ΣΥΝΑΔΙΝΟΣ
υπογραφή - σφραγίδα μελετητή:

ΔΕΚΑΘΛΟΝ ΑΝΩΝΥΜΗ
ΕΤΑΙΡΕΙΑ ΣΥΜΒΟΥΛΩΝ ΕΡΓΩΝ
ΝΗΡΗΙΔΩΝ 4 - ΑΘΗΝΑ 116 34
Α.Φ.Μ. 094529811 - ΔΟΥ: Φ.Α.Ε. ΑΘΗΝΩΝ
Α.Φ. 320331 - ΤΗΛ: 210 7228545

Συνοδεύει την από 5/4/18 εισήγηση της Δ/νσης Πολ. Σχεδιασμού του ΥΠΕΝ

Θεόδωρος Ψυχογιός
Τοπογράφος Μηχ/κός - Πολεοδόμος