ΧΟΡΗΓΕΙΤΑΙ ΚΑΤΟΠΙΝ ΑΙΤΗΜΑΤΟΣ ΧΟΡΗΓΕΙΤΑΙ ΚΑΤΟΠΙΝ ΑΙ'

ΣΥΝΤΕΤΑΓΜΕΝΕΣ ΚΟΡΥΦΩΝ ΠΟΛΕΟΔΟΜΟΥΜΕΝΗΣ ΠΕΡΙΟΧΗΣ

Κωδικός: 07 E= 11393.54 μ²

Κορυφές	X	Y	Πλευρές
274	424275.828	4139181.663	43.23
275	424315.325	4139164.087	79.41
276	424284.384	4139090.955	19.14
277	424268.500	4139101.641	24.09
278	424248.126	4139114.491	7.15
279	424242.056	4139118.276	37.64
280	424223.127	4139150.805	36.15
281	424213.272	4139185.582	20.63
282	424206.299	4139205.001	34.35
283	424189.928	4139235.193	14.92
284	424204.393	4139231.547	5.83
285	424210.117	4139232.642	25.85
286	424220.816	4139256.177	28.92
287	424247.197	4139244.339	23.71
288	424256.993	4139265.935	45.83
289	424297.584	4139244.667	22.44
290	424287.949	4139224.405	5.96
291	424293.237	4139221.652	25.94

Κωδικός: 08

Κορυφές	X
446	424280.646
447	424216.514
448	424207.005
449	424176.083
450	424140.636
451	424102.549
452	424083.022
453	424081.733
454	424090.378
455	424113.153
456	424134.488
457	424162.557
458	424164.413
459	424168.884
460	424184.416
461	424200.807
462	424207.555
463	424217.354
464	424232.306
465	424245.155
466	424264.624

ΣΥΝΤΕΤΑΓΜΕΝΕΣ ΚΟΡΥΦΩΝ ΧΩΡΟΥ "GOLF"

ΣΥΝΤΕΤΑΓΜΕΝΕΣ ΚΟΡΥΦΩΝ ΟΡΙΟΘΕΤΗΣΗΣ ΡΕΜΑΤΟΣ

ΣΥΝΤΕΤΑΓΜΕΝΕΣ ΚΟΡΥΦΩΝ ΟΙΚΟΔΟΜΙΚΩΝ ΤΕΤΡΑΓΩΝΩΝ

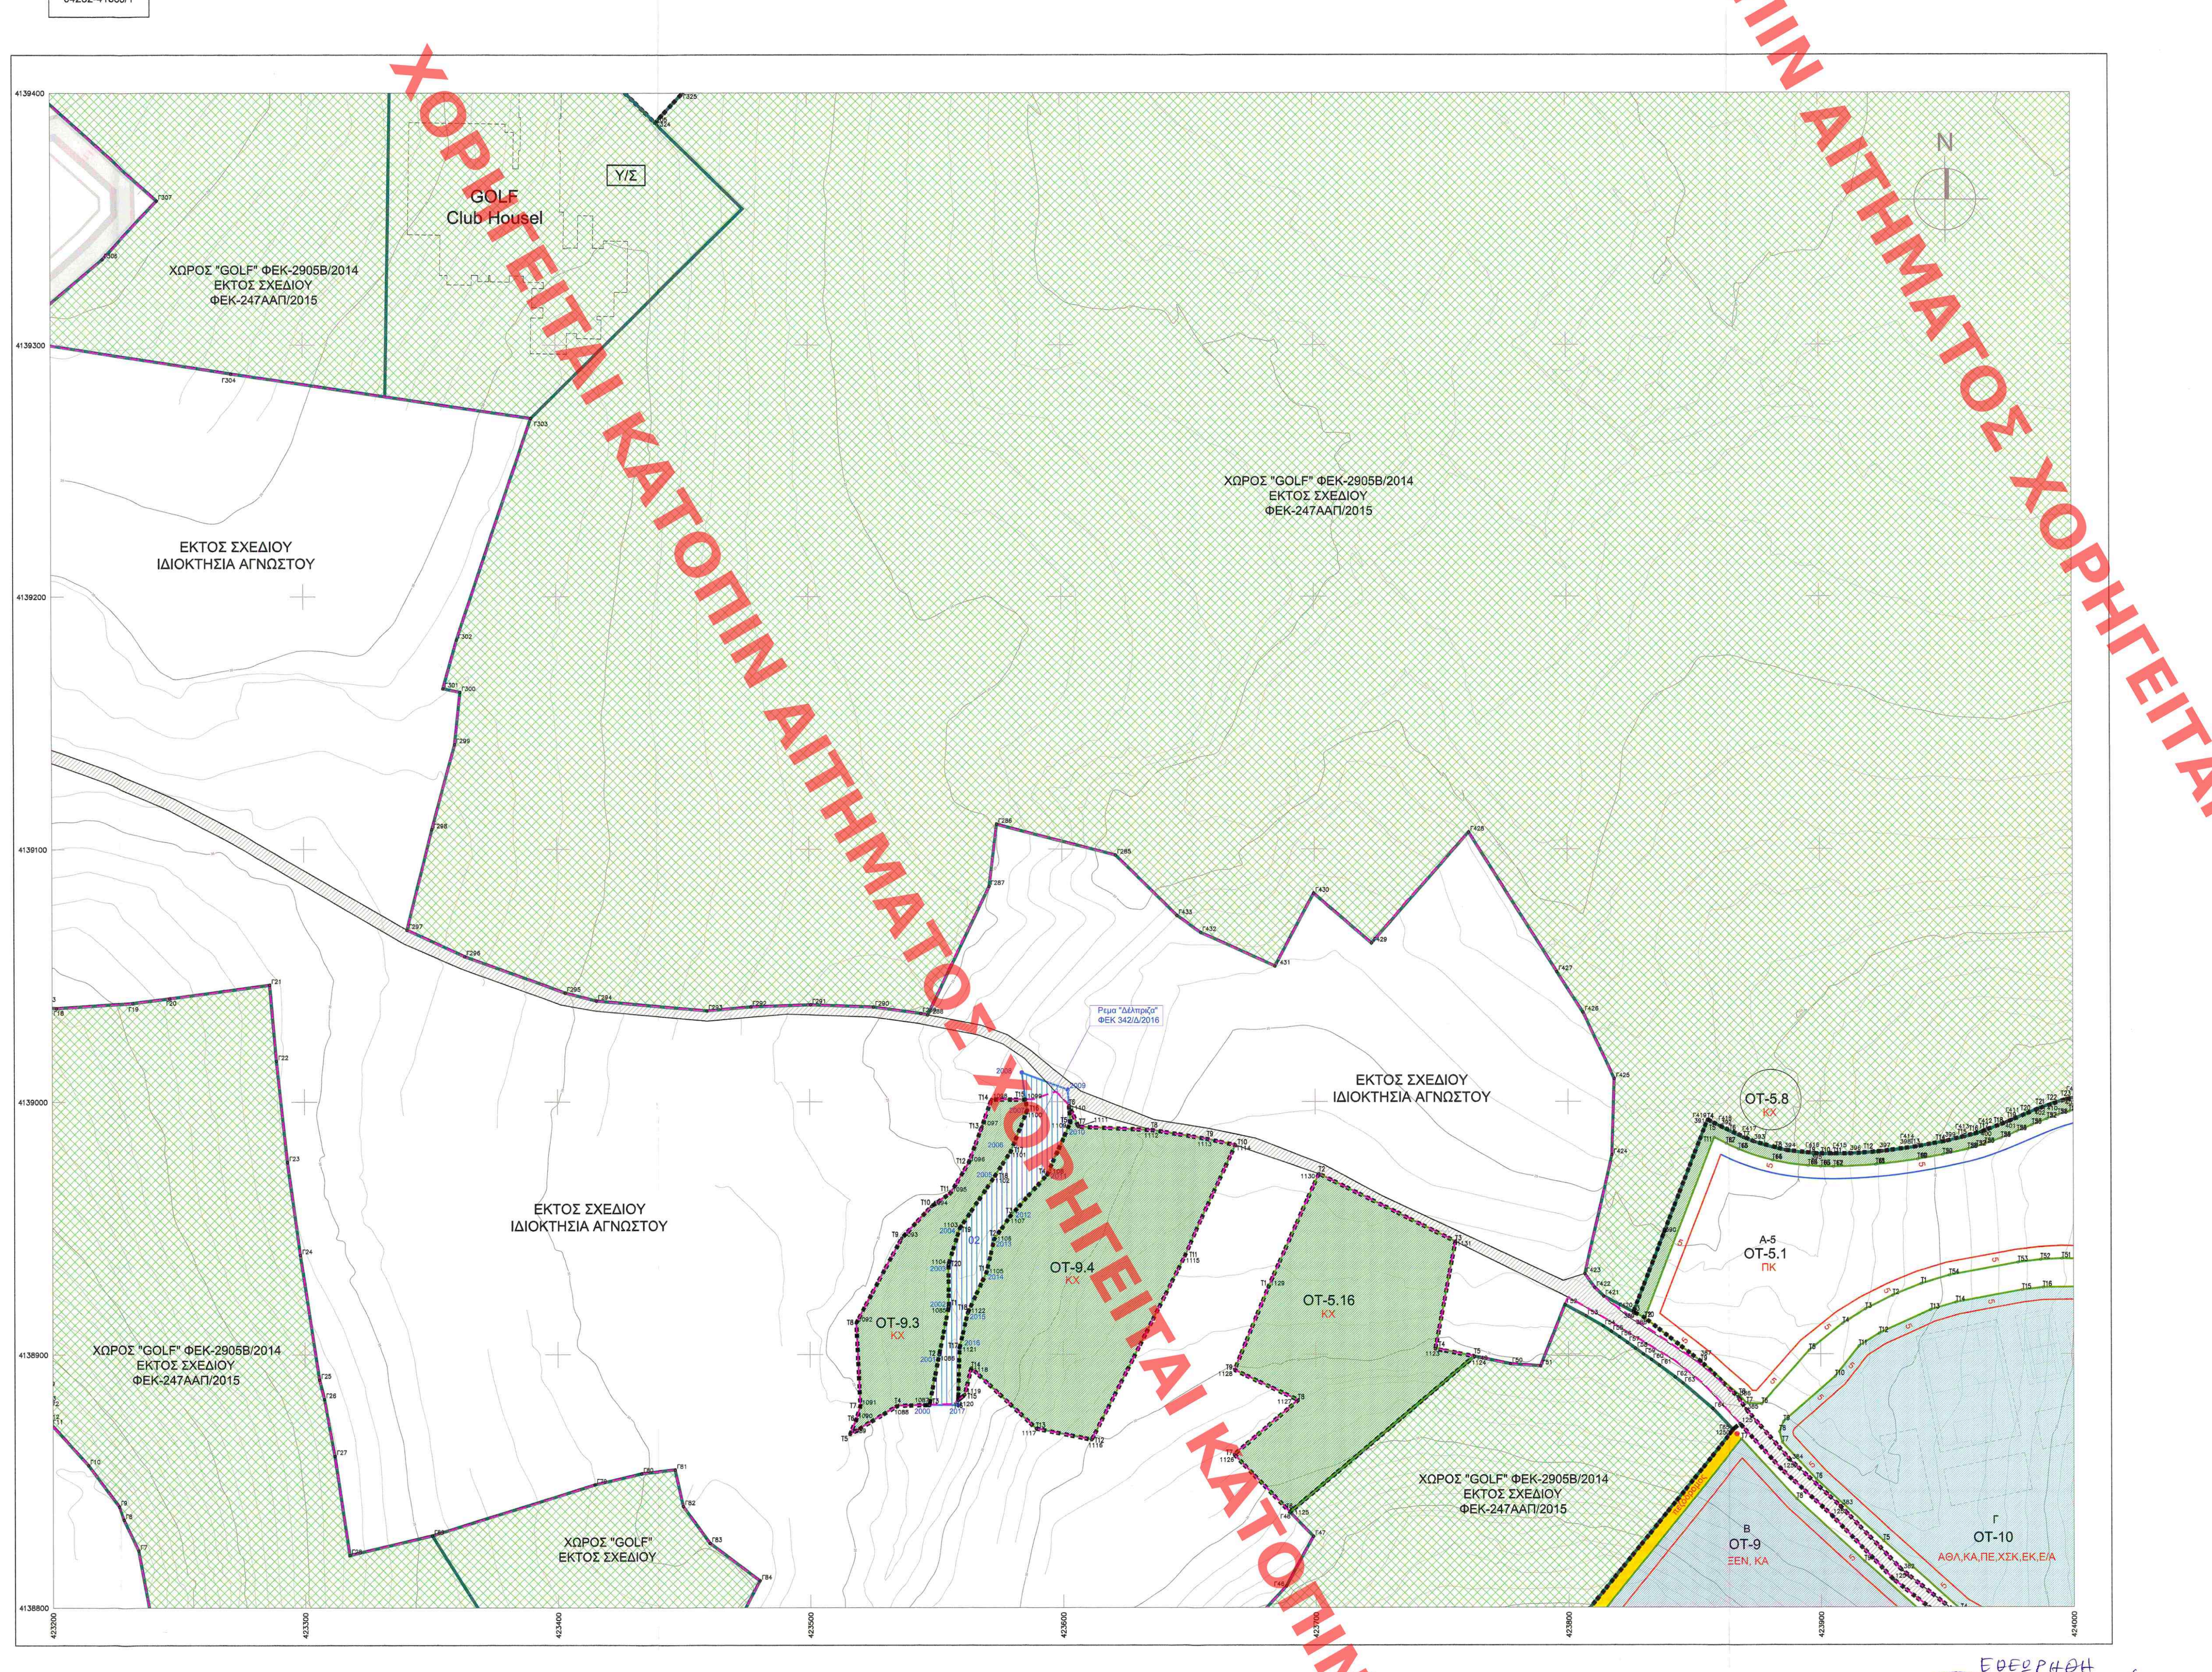
04232-41388/1
GOLF Club House
Υ/Σ
ΧΩΡΟΣ "GOLF" ΦΕΚ-2905Β/2014 ΕΚΤΟΣ ΣΧΕΔΙΟΥ ΦΕΚ-247ΑΑΠ/2015
ΕΚΤΟΣ ΣΧΕΔΙΟΥ ΙΔΙΟΚΤΗΣΙΑ ΑΓΝΩΣΤΟΥ
ΧΩΡΟΣ "GOLF" ΕΚΤΟΣ ΣΧΕΔΙΟΥ
Ρέμα "Δάλαμα" ΦΕΚ 342Δ/2018
ΟΤ-9.3 ΚΧ
ΟΤ-9.4 ΚΧ
ΟΤ-5.16 ΚΧ
ΟΤ-5.8 ΚΧ
Α-5 ΟΤ-5.1 ΠΚ
Β ΟΤ-9 ΞΕΝ, ΚΑ
Γ ΟΤ-10 ΑΘΛ,ΚΑ,ΠΕ,ΧΣΚ,ΕΚ,Ε/Α
423300
423400
423500
423900
424000
Γ84

Μέτρο γραμμικής παραμόρφωσης (Κ)
στο κέντρο φύλλου : 0.9996

Ε.Γ.Σ.Α. 87 (Ελληνικό Γεωδαιτικό Σύστημα Αναφοράς)
Ελλειψοειδές GRS 80 α=6378137 φ=1/298.2572236
Εγκάρσια Μερκατορική Προβολή
Κεντρικός Μεσημβρινός λο = 24 Κο = 0,9996
Στον Κεντρικό Μεσημβρινό Αναφοράς το χ = 500.000
Γεωγραφικό Πλάτος Αναφοράς 00ψ 00 00"

Β.Γ. Βορράς Γεωγραφικός
Β.Μ. Βορράς Μαγνητικός
Β.Τ. Βορράς Τετραγωνισμού
Σύγκλιση Μεσημβρινών (γ)
Μαγνητική Απόκλιση (Α) : το
αυξανόμενη κατά ΧΧΧΧΧΧ ανά έτος

0 10 25 50 100

ΕΘΕΩΡΗΘΗ
Αρ. Πρ. 43670/6.7.18
Ο ΠΡΟΪΣΤΑΜΕΝΟΣ ΔΤΕ/ΥΠΕΝ
ΣΤ. ΠΑΥΛΟΠΟΥΛΟΣ
Τοπογράφος Μηχανικός

ΥΠΟΜΝΗΜΑ

- ΟΡΙΟ ΕΣΧΑΣΕ (ΠΔ 03-12-2015, ΦΕΚ 247/ΑΑΠ/16-12-2015)
- ΟΡΙΟ ΠΟΛΕΟΔΟΜΟΥΜΕΝΗΣ ΠΕΡΙΟΧΗΣ
- ΟΡΙΟΘΕΤΗΣΗ ΡΕΜΑΤΟΣ
- ΡΥΜΟΤΟΜΙΚΗ ΓΡΑΜΜΗ
- ΟΙΚΟΔΟΜΙΚΗ ΓΡΑΜΜΗ
- 5 ΠΡΟΚΗΠΙΟ (πλάτους 5, 7, 9μ.)
- ΟΡΙΟ ΑΚΑΛΥΠΤΟΥ ΧΩΡΟΥ
- ΔΑΣΙΚΗ ΕΚΤΑΣΗ
- ΠΕΡΙΟΧΗ ΑΡΧΑΙΟΛΟΓΙΚΗΣ ΕΡΕΥΝΑΣ
- ΥΦΙΣΤΑΜΕΝΟ ΟΔΙΚΟ ΔΙΚΤΥΟ
- ΚΧ ΚΟΙΝΟΧΡΗΣΤΟΣ ΕΛΕΥΘΕΡΟΣ ΧΩΡΟΣ
- ΧΣ ΚΟΙΝΟΧΡΗΣΤΗ ΕΚΤΑΣΗ - ΧΩΡΟΙ ΣΤΑΘΜΕΥΣΗΣ
- πεζόδρομος ΠΕΖΟΔΡΟΜΟΣ
- Υ/Σ ΕΝΔΕΙΚΤΙΚΗ ΘΕΣΗ ΥΠΟΣΤΑΘΜΟΥ
- ΕΕΛ ΕΝΔΕΙΚΤΙΚΗ ΘΕΣΗ ΕΓΚΑΤΑΣΤΑΣΗ ΕΠΕΞΕΡΓΑΣΙΑΣ ΛΥΜΑΤΩΝ

ΖΩΝΕΣ Π.Δ/τος 3.12.2015 (ΦΕΚ 247/ΑΑΠ/16.12.2015)

- **ΠΕΡΙΟΧΗ Ι, ΖΩΝΗ Α: ΓΚΟΛΦ** (Άρθρο 2, παρ. 2α) (Εκτός Ρυμοτομούμενου Σχεδίου)
- Ο.Τ. **ΠΕΡΙΟΧΗ Ι, ΖΩΝΗ Β: ΟΙΚΟΔΟΜΙΚΑ ΤΕΤΡΑΓΩΝΑ ΠΑΡΑΘΕΡΙΣΤΙΚΟΥ-ΤΟΥΡΙΣΤΙΚΟΥ ΧΩΡΙΟΥ** (Αρθρο 2 παρ. 2β)
- **ΠΕΡΙΟΧΗ ΙΙ: ΟΙΚΟΔΟΜΙΚΑ ΤΕΤΡΑΓΩΝΑ ΠΑΡΑΘΕΡΙΣΤΙΚΟΥ-ΤΟΥΡΙΣΤΙΚΟΥ ΧΩΡΙΟΥ** (Αρθρο 2 παρ. 2β)

ΤΟΜΕΙΣ ΔΟΜΗΣΙΜΩΝ ΕΚΤΑΣΕΩΝ (ΠΑΡΑΘΕΡΙΣΤΙΚΟ - ΤΟΥΡΙΣΤΙΚΟ ΧΩΡΙΟ)

ΚΥΡΙΑ ΧΡΗΣΗ: ΠΚ (Αρθρο 11 παρ. Β4Α Ν.3986/2011, παρ. α)

- Α ΤΟΜΕΑΣ ΠΑΡΑΘΕΡΙΣΤΙΚΗΣ ΚΑΤΟΙΚΙΑΣ

ΣΥΜΠΛΗΡΩΜΑΤΙΚΕΣ ΧΡΗΣΕΙΣ:

- Β ΤΟΜΕΑΣ ΞΕΝΟΔΟΧΕΙΟΥ
- Γ ΤΟΜΕΑΣ ΑΘΛΗΤΙΣΜΟΥ
- Δ ΤΟΜΕΑΣ ΚΟΙΝΩΝΙΚΩΝ ΕΞΥΠΗΡΕΤΗΣΕΩΝ - ΠΕΡΙΘΑΛΨΗΣ - ΕΣΤΙΑΣΗΣ - ΑΝΑΨΥΧΗΣ

ΓΕΙΤΟΝΙΕΣ ΣΤΟΝ ΤΟΜΕΑ ΠΑΡΑΘΕΡΙΣΤΙΚΗΣ ΚΑΤΟΙΚΙΑΣ

Α-1	ΓΕΙΤΟΝΙΑ ΛΕΣΧΗΣ
Α-2	ΓΕΙΤΟΝΙΑ ΓΚΟΛΦ
Α-3	ΓΕΙΤΟΝΙΑ ΞΕΝΟΔΟΧΕΙΟΥ
Α-4	ΓΕΙΤΟΝΙΑ ΛΟΦΟΥ
Α-5	ΓΕΙΤΟΝΙΑ ΑΘΛΗΤΙΣΜΟΥ
Α-6	ΓΕΙΤΟΝΙΑ ΟΙΚΟΓΕΝΕΙΑΣ
Α-7	ΓΕΙΤΟΝΙΑ ΕΛΑΙΩΝΑ
Α-8	ΓΕΙΤΟΝΙΑ ΚΑΛΛΙΘΕΑΣ

ΕΙΔΙΚΕΣ ΧΡΗΣΕΙΣ ΑΡΘΡΟΥ 11 ΠΑΡ. Β4Α Ν.3986/2011 (κατά ΟΤ)

ΠΚ	ΠΑΡΑΘΕΡΙΣΤΙΚΗ ΚΑΤΟΙΚΙΑ
ΠΕ	ΠΕΡΙΘΑΛΨΗ
ΞΕΝ	ΞΕΝΟΔΟΧΕΙΟ
ΑΘΛ	ΑΘΛΗΤΙΚΕΣ ΕΓΚΑΤΑΣΤΑΣΕΙΣ
ΚΑ	ΚΕΝΤΡΟ ΑΝΑΖΩΟΓΟΝΗΣΗΣ
Ε/Α	ΕΓΚΑΤΑΣΤΑΣΕΙΣ ΕΣΤΙΑΣΗΣ/ΑΝΑΨΥΧΗΣ
ΕΚ	ΕΜΠΟΡΙΚΑ ΚΑΤΑΣΤΗΜΑΤΑ
ΧΣΚ	ΧΩΡΟΙ ΣΥΝΑΘΡΟΙΣΗΣ ΚΟΙΝΟΥ

ΣΥΝΤΕΤΑΓΜΕΝΕΣ

1 - 1508	ΣΥΝΤΕΤΑΓΜΕΝΕΣ ΚΟΡΥΦΩΝ ΠΟΛΕΟΔΟΜΟΥΜΕΝΗΣ ΠΕΡΙΟΧΗΣ
Γ1 - Γ472	ΣΥΝΤΕΤΑΓΜΕΝΕΣ ΚΟΡΥΦΩΝ ΠΕΡΙΟΧΗΣ "GOLF"
Δ1 - Δ148	ΣΥΝΤΕΤΑΓΜΕΝΕΣ ΚΟΡΥΦΩΝ ΔΑΣΙΚΩΝ ΕΚΤΑΣΕΩΝ
2000 - 2213	ΣΥΝΤΕΤΑΓΜΕΝΕΣ ΚΟΡΥΦΩΝ ΟΡΙΟΘΕΤΗΣΗΣ ΡΕΜΑΤΟΣ
ΑΡΧ1 - ΑΡΧ45	ΣΥΝΤΕΤΑΓΜΕΝΕΣ ΚΟΡΥΦΩΝ ΠΕΡΙΟΧΗΣ ΑΡΧΑΙΟΛΟΓΙΚΗΣ ΕΡΕΥΝΑΣ
Τ1, Τ2, Τ3, ...	ΣΥΝΤΕΤΑΓΜΕΝΕΣ ΚΟΡΥΦΩΝ ΟΙΚΟΔΟΜΙΚΩΝ ΤΕΤΡΑΓΩΝΩΝ
Ε1 - Ε48	ΣΥΝΤΕΤΑΓΜΕΝΕΣ ΚΟΡΥΦΩΝ ΧΩΡΩΝ ΥΠΟΔΟΜΩΝ (ΕΕΛ, ΔΕΞ.ΝΕΡΟΥ)

ΔΙΑΝΟΜΗ ΠΙΝΑΚΙΔΩΝ

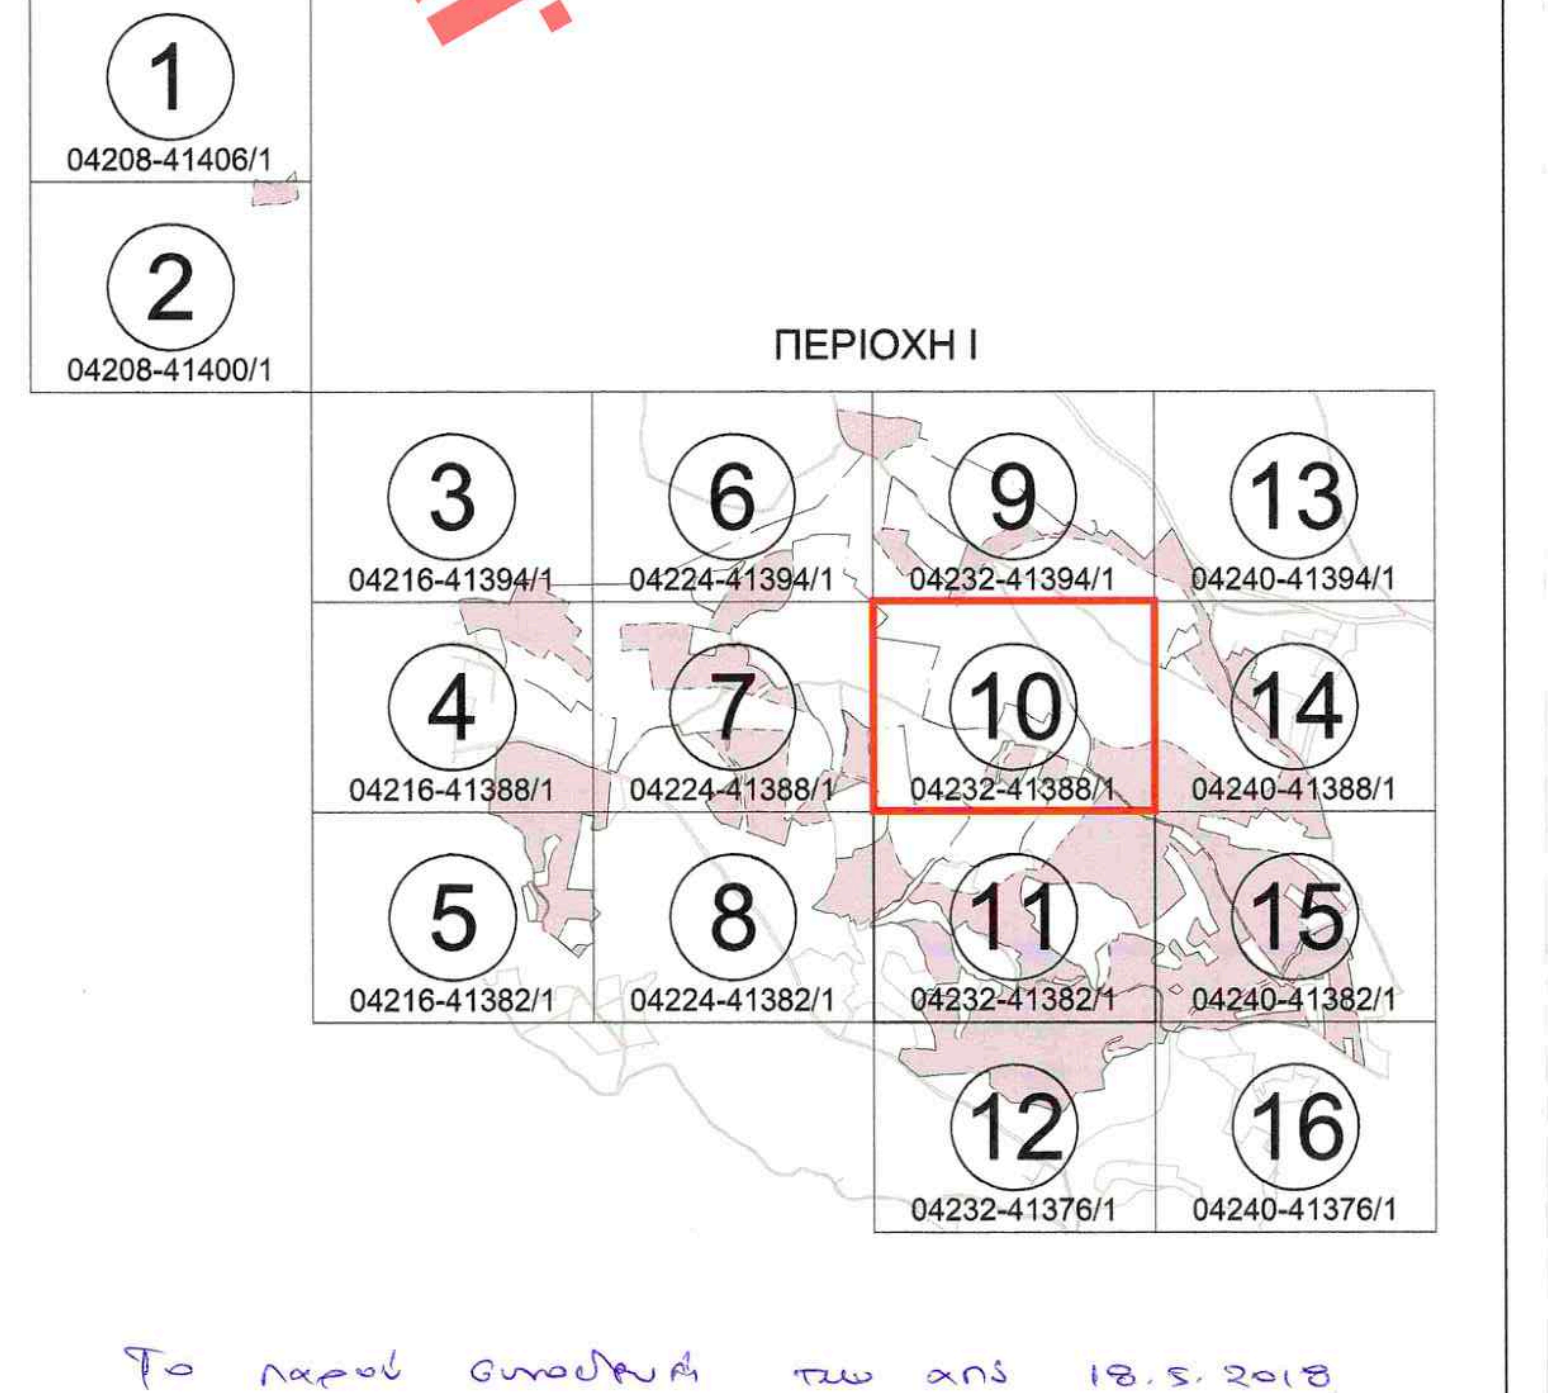

Το παρόν συνοδεύει την από 18.5.2018 εισήγηση του Κεντρικού Συμβουλίου Διοίκησης για την αξιοποίηση της δημόσιας περιουσίας.

Ο ΠΡΟΕΔΡΟΣ
Θ. ΛΑΜΠΡΙΑΝΙΔΗΣ

Ο ΓΡΑΜΜΑΤΕΑΣ
Η. ΠΑΠΑΔΑΚΗΣ

ΕΘΕΩΡΗΘΗ
ΥΠΕΝ ΑΡ.ΠΡ. 43670/2018
Ο ΠΡΟΪΣΤΑΜΕΝΟΣ Δ/ΝΣΗΣ
ΤΟΠΟΓΡΑΦΙΚΩΝ ΕΦΑΡΜΟΓΩΝ
ΣΤ.ΠΑΥΛΟΠΟΥΛΟΣ

ΟΡΟΙ ΔΟΜΗΣΗΣ

ΠΑΡΑΘΕΡΙΣΤΙΚΟ – ΤΟΥΡΙΣΤΙΚΟ ΧΩΡΙΟ (ΠΔ 03-12-2015 - ΦΕΚ 247/ΑΑΠ/16-12-2015)
Χρήσεις Παραθεριστικού-Τουριστικού Χωριού, αρθρ. 11, παρ.Β4Α, Ν.3986/2011
ΟΡΟΙ ΔΟΜΗΣΗΣ : ΣΔ, ΑΡΤΙΟΤΗΤΑ, ΠΡΟΣΩΠΟ, ΚΑΛΥΨΗ, ΥΨΟΣ

ΠΕΡΙΟΧΗ - ΤΟΜΕΑΣ - ΓΕΙΤΟΝΙΑ	ΟΙΚΟΔΟΜΙΚΟ ΤΕΤΡΑΓΩΝΟ	ΣΔ	Αρτιότητα (μ2)	Πρόσωπο (μέτρα)	Κάλυψη	Ύψος
ΠΕΡΙΟΧΗ Ι. ΖΩΝΗ Α - ΓΚΟΛΦ						
ΠΕΡΙΟΧΗ Ι. ΖΩΝΗ Β						
ΤΟΜΕΑΣ Α. ΠΑΡΑΘΕΡΙΣΤΙΚΗ ΚΑΤΟΙΚΙΑ						
1. Γειτονιά **Α-1**	ΟΤ 1.1	0.35	900,00	20,00	35%	7,5μ. 2 όροφοι
	ΟΤ 1.2	0.34				
	ΟΤ 1.3, ΟΤ 1.5, ΟΤ.1.6	0.38				
	ΟΤ 1.8	0.34	1.936,00	30,00		
2. Γειτονιά **Α-2**	ΟΤ 2.1	0.37	900,00	20,00	35%	7,5μ. 2 όροφοι
	ΟΤ 2.2, ΟΤ 2.3, ΟΤ 2.6, ΟΤ 2.8	0.58				
	ΟΤ 2.4	0.57				
	ΟΤ 2.5	0.55				
	ΟΤ 2.7	0.49				
	ΟΤ 2.12	0.51				
	ΟΤ 2.13	0.36				
	ΟΤ 2.14	0.50				
	ΟΤ 2.9	0.32	1800,00	25,00		
	ΟΤ 2.10	0.30				
	ΟΤ 2.11, ΟΤ 2.15	0.33				
3. Γειτονιά **Α-3**	ΟΤ 3.1	0.22	2.400,00	30,00	35%	7,5μ. 2 όροφοι
	ΟΤ 3.2	0.50	1.000,00	20,00		
	ΟΤ 3.3, ΟΤ.3.6	0.43	600,00	15,00		
	ΟΤ 3.4	0.39				
	ΟΤ 3.5	0.37				
	ΟΤ 3.7	0.38				
4. Γειτονιά **Α-4**	ΟΤ 4.1, ΟΤ.4.6, ΟΤ 4.7	0.27	2.400,00	30,00	35%	7,5μ. 2 όροφοι
	ΟΤ 4.2, ΟΤ.4.3, ΟΤ 4.4, ΟΤ 4.14	0.30				
	ΟΤ 4.5, ΟΤ 4.8, ΟΤ 4.12, ΟΤ 4.13	0.22				
	ΟΤ 4.9	0.29				
	ΟΤ 4.10, ΟΤ 4.11	0.31	2.300,00	30,00		
5. Γειτονιά **Α-5**	ΟΤ 5.1	0.33	1.800,00	25,00	35%	7,5μ. 2 όροφοι
	ΟΤ 5.2	0.32				
	ΟΤ 5.3	0.36	900,00	20,00		
	ΟΤ 5.4	0.42	1000,00			
	ΟΤ 5.5	0.49				
	ΟΤ 5.6	0.51				
6. Γειτονιά **Α-6**	ΟΤ.6.1, ΟΤ 6.14	0.61	500,00	15,00	35%	7,5μ. 2 όροφοι
	ΟΤ.6.3, ΟΤ 6.11, ΟΤ.6.12	0.63				
	ΟΤ.6.6, ΟΤ 6.10	0.60				
	ΟΤ.6.7, ΟΤ 6.15	0.62				
	ΟΤ.6.2	0.58				
	ΟΤ.6.4	0.55				
	ΟΤ.6.5	0.64				
	ΟΤ.6.8	0.48				
	ΟΤ.6.9	0.51				
	ΟΤ.6.13	0.57				
7. Γειτονιά **Α-7**	ΟΤ 7.1	0.50	1.000,00	20,00	35%	7,5μ. 2 όροφοι
	ΟΤ 7.2	0.46				
	ΟΤ 7.3, ΟΤ 7.5	0.52				
	ΟΤ 7.4	0.49				
	ΟΤ 7.6	0.35				
	ΟΤ 7.7	0.24	1.800,00	25,00		
	ΟΤ 7.8	0.51	1.000,00	20.00		
8. Γειτονιά **Α-8**	ΟΤ 8.1, ΟΤ 8.3	0.29	2.400,00	30,00	35%	7,5μ. 2 όροφοι
	ΟΤ 8.2	0.27	2.000,00	30,00		
	ΟΤ 8.4	0.37	1.600,00	25,00		
	ΟΤ 8.5	0.30	2.000,00	30,00		
ΤΟΜΕΑΣ Β. ΞΕΝΟΔΟΧΕΙΟ	ΟΤ 9 (ενιαίος χώρος μη κατατμήσιμος)	0.28			35%	10,75μ. 15,00μ. (*)
ΤΟΜΕΑΣ Γ. ΑΘΛΗΤΙΚΕΣ ΕΓΚΑΤΑΣΤΑΣΕΙΣ	ΟΤ 10 (ενιαίος χώρος μη κατατμήσιμος)	0.33			35%	10,75μ.
ΤΟΜΕΑΣ Δ. ΚΕΝΤΡΟ ΠΟΛΛΑΠΛΩΝ ΧΡΗΣΕΩΝ, ΠΕΡΙΘΑΛΨΗΣ, ΕΣΤΙΑΣΗΣ-ΑΝΑΨΥΧΗΣ	ΟΤ 11 (ενιαίος χώρος μη κατατμήσιμος)	0.29			35%	10,75μ.
ΠΕΡΙΟΧΗ ΙΙ ΠΑΡΑΘΕΡΙΣΤΙΚΗ ΚΑΤΟΙΚΙΑ, ΕΣΤΙΑΣΗ - ΑΝΑΨΥΧΗ	ΟΤ 12	0.40	500,00	15,00	35%	7,5μ. 2 όροφοι

(*) Κατ' εξαίρεση των διατάξεων του άρθρου 15 του Ν.Ο.Κ. και ύστερα από σύνταξη ειδικής αρχιτεκτονικής μελέτης, επιτρέπεται η ανέγερση αναγνωρίσιμου αρχιτεκτονικού χαρακτηριστικού στοιχείου (τοποσήμου) ύψους μέχρι 15,00 μέτρα.

ΥΠΟΔΟΜΕΣ

ΠΕΡΙΟΧΗ		ΟΙΚΟΔΟΜΙΚΟ ΤΕΤΡΑΓΩΝΟ	ΣΔ	Επιφάνεια			
ΠΕΡΙΟΧΗ Ι							
ΕΓΚΑΤΑΣΤΑΣΗ ΕΠΕΞΕΡΓΑΣΙΑΣ ΛΥΜΑΤΩΝ (ΕΕΛ)	I	ΟΤ 7.16 (ΚΧ)	0.3	1955,93			
ΕΓΚΑΤΑΣΤΑΣΗ ΕΠΕΞΕΡΓΑΣΙΑΣ ΛΥΜΑΤΩΝ (ΕΕΛ)	II	ΤΜΗΜΑ του ΟΤ 3.10 (ΚΧ)	0.3	3698,07			
ΔΕΞΑΜΕΝΗ ΠΟΣΙΜΟΥ & ΜΗ ΠΟΣΙΜΟΥ ΝΕΡΟΥ	IV	ΤΜΗΜΑ του ΟΤ 4.20 (ΚΧ)	0.3	2345,15			
ΠΕΡΙΟΧΗ ΙΙ							
ΕΓΚΑΤΑΣΤΑΣΗ ΕΠΕΞΕΡΓΑΣΙΑΣ ΛΥΜΑΤΩΝ (ΕΕΛ)	III	ΤΜΗΜΑ του ΟΤ 12.2 (ΚΧ)	0.3	811,34			

αναθεώρηση α/α	ημερομηνία:	όνομα:	περιγραφή:
1	28-03-2018	Μ. ΟΙΚΟΝΟΜΟΠΟΥΛΟΥ	ΥΠΟΒΟΛΗ ΡΥΜΟΤΟΜΙΚΟΥ ΣΧΕΔΙΟΥ
2			
3			
4			

Εργοδότης:
MINDCOMPASS OVERSEAS A.E.

Έργο:
"KILADA HILLS"
GOLF RESORT

Θέση έργου:
ΚΟΙΛΑΔΑ ΑΡΓΟΛΙΔΟΣ, ΠΕΛΟΠΟΝΝΗΣΟΣ

Ανάπτυξη Εργου:
zoniro

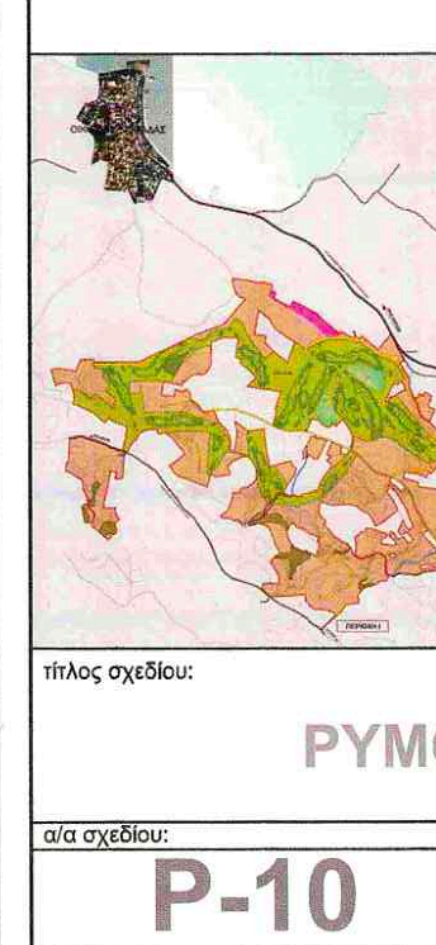

ΟΜΑΔΑ ΜΕΛΕΤΗΣ:
ΔΙΕΘΝΗΣ ΣΥΜΒΟΥΛΟΣ: HART HOWERTON
Μελετητής GOLF: NICKLAUS DESIGN
ΜΕΛΕΤΗΤΕΣ
Σύμβουλος Μελέτης: ΔΕΚΑΘΛΟΝ – ΣΥΜΒΟΥΛΟΙ ΜΕΛΕΤΩΝ - ΕΠΙΒΛΕΨΕΩΝ ΔΙΑΧΕΙΡΙΣΗΣ ΤΕΧΝΙΚΩΝ ΕΡΓΩΝ Α.Ε.
Μελέτη Δικτύων Υποδομων και Κυκλοφοριακά: TEAM M-H
Περιβαντολλογική Μελέτη: D. ARGYROPOULOS & associates environmental consultants
Γεωλογική Μελέτη: ΚΩΝΣΤΑΝΤΙΝΟΣ ΚΑΤΣΑΟΥΝΗΣ

Ομάδα μελέτης:
Π. ΣΥΝΑΔΙΝΟΣ
Χ. ΚΟΥΡΤΗΣ
Ν. ΓΡΟΖΟΠΟΥΛΟΣ
Μ.ΟΙΚΟΝΟΜΟΠΟΥΛΟΥ

τίτλος σχεδίου:
ΡΥΜΟΤΟΜΙΚΟ ΣΧΕΔΙΟ

α/α σχεδίου:	μελέτη:	κλίμακα:
P-10	ΠΟΛΕΟΔΟΜΙΚΗ	1:1000

α/α πινακίδας: 04232-41388/1
φάση έργου:
ημερομηνία: ΜΑΡΤΙΟΣ 2018
κωδ. εντύπου:
κωδ. έργου:
σχεδιάσθηκε: Μ. ΟΙΚΟΝΟΜΟΠΟΥΛΟΥ
ελέγχθηκε: Χ. ΚΟΥΡΤΗΣ Ν. ΓΡΟΖΟΠΟΥΛΟΣ
εγκρίθηκε: Π. ΣΥΝΑΔΙΝΟΣ

Το παρόν διάγραμμα συνοδεύει την από 3/4/18 εισήγηση της Δ/νσης Πολεοδομ. Σχεδ. του Υπουργείου Περιβ/ντος & Ενέργειας
Ο Δ/ΝΤΗΣ

υπογραφή - σφραγίδα μελετητή:

ΔΕΚΑΘΛΟΝ ΑΝΩΝΥΜΗ
ΕΤΑΙΡΕΙΑ ΣΥΜΒΟΥΛΩΝ ΕΡΓΩΝ
ΝΗΡΗΪΔΩΝ 4 - ΑΘΗΝΑ 116 34
Α.Φ.Μ. 094529811 - ΔΟΥ: Φ.Α.Ε. ΑΘΗΝΩΝ
Α.Φ. 320331 - ΤΗΛ: 210 7228545

Θεοδόσης Ψυχογιός
Τοπογράφος Μηχ/κος - Πολεοδόμος