ΧΟΡΗΓΕΙΤΑΙ ΚΑΤΟΠΙΝ ΑΙΤΗΜΑΤΟΣ

04232-41382/1

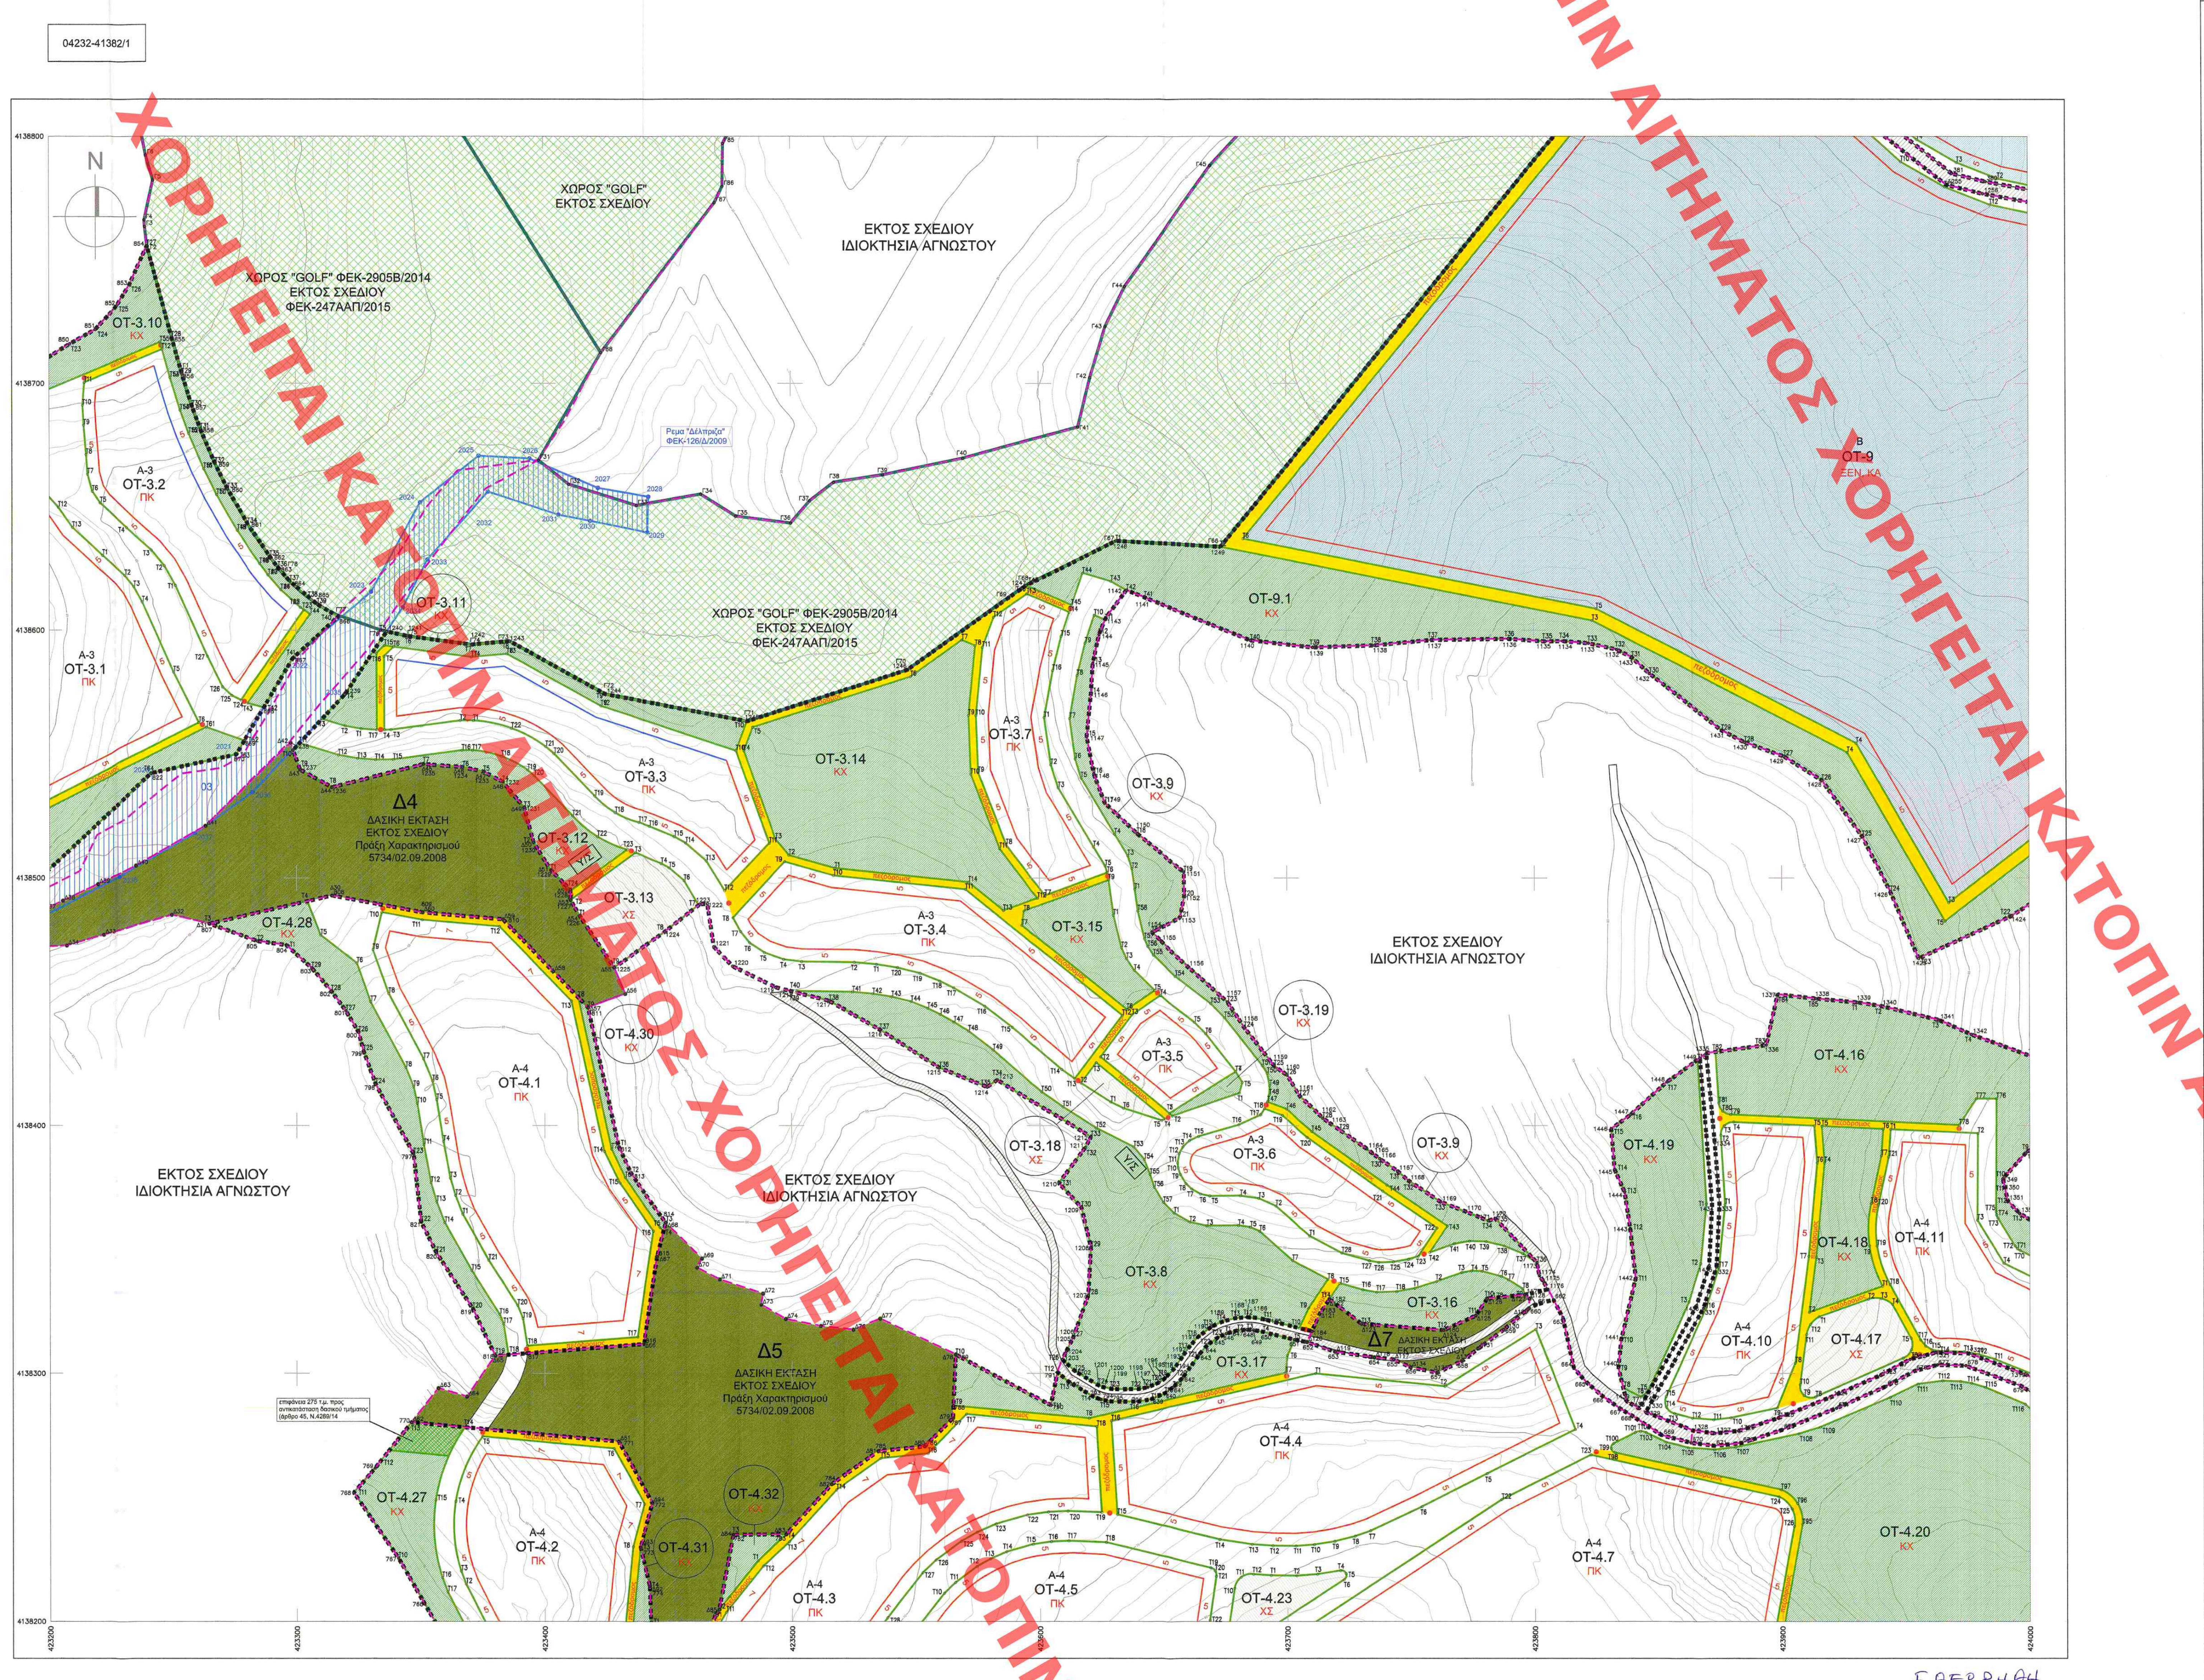
N
ΧΩΡΟΣ "GOLF" ΕΚΤΟΣ ΣΧΕΔΙΟΥ
ΧΩΡΟΣ "GOLF" ΦΕΚ-2905Β/2014 ΕΚΤΟΣ ΣΧΕΔΙΟΥ ΦΕΚ-247ΑΑΠ/2015
ΕΚΤΟΣ ΣΧΕΔΙΟΥ ΙΔΙΟΚΤΗΣΙΑ ΑΓΝΩΣΤΟΥ
Δ4 ΔΑΣΙΚΗ ΕΚΤΑΣΗ ΕΚΤΟΣ ΣΧΕΔΙΟΥ Πράξη Χαρακτηρισμού 5734/02.09.2008
Δ5 ΔΑΣΙΚΗ ΕΚΤΑΣΗ ΕΚΤΟΣ ΣΧΕΔΙΟΥ Πράξη Χαρακτηρισμού 5734/02.09.2008
ΟΤ-3.10
ΟΤ-3.11
Α-3 ΟΤ-3.1 ΠΚ
Α-3 ΟΤ-3.2 ΠΚ
Α-3 ΟΤ-3.3 ΠΚ
Α-3 ΟΤ-3.4 ΠΚ
Α-3 ΟΤ-3.5 ΠΚ
Α-3 ΟΤ-3.6 ΠΚ
Α-3 ΟΤ-3.7 ΠΚ
ΟΤ-3.8 ΚΧ
ΟΤ-3.9 ΚΧ
ΟΤ-3.12
ΟΤ-3.13
ΟΤ-3.14 ΚΧ
ΟΤ-3.15
ΟΤ-3.16
ΟΤ-3.17 ΧΣ
ΟΤ-3.18 ΧΣ
ΟΤ-3.19 ΚΧ
ΟΤ-9.1 ΚΧ
ΟΤ-9 ΞΕΝ, ΚΑ
Α-4 ΟΤ-4.1 ΠΚ
Α-4 ΟΤ-4.2 ΠΚ
Α-4 ΟΤ-4.3 ΠΚ
Α-4 ΟΤ-4.4 ΠΚ
Α-4 ΟΤ-4.5 ΠΚ
Α-4 ΟΤ-4.7 ΠΚ
Α-4 ΟΤ-4.10 ΠΚ
Α-4 ΟΤ-4.11 ΠΚ
ΟΤ-4.16 ΚΧ
ΟΤ-4.17 ΧΣ
ΟΤ-4.18 ΚΧ
ΟΤ-4.19 ΚΧ
ΟΤ-4.20 ΚΧ
ΟΤ-4.23 ΧΣ
ΟΤ-4.27 ΚΧ
ΟΤ-4.28
ΟΤ-4.30
ΟΤ-4.31
ΟΤ-4.32
Δ7
Υ/Σ
Ρέμα "Βρυσούλα" ΦΕΚ-236/Δ/2009
πεζόδρομος
423800
423900
424000
0 10 25 50 100

ΥΠΟΜΝΗΜΑ

- — — — ΟΡΙΟ ΕΣΧΑΣΕ (ΠΔ 03-12-2015, ΦΕΚ 247/ΑΑΠ/16-12-2015)
- ■■ ■■ ■ ΟΡΙΟ ΠΟΛΕΟΔΟΜΟΥΜΕΝΗΣ ΠΕΡΙΟΧΗΣ
- ▥ ΟΡΙΟΘΕΤΗΣΗ ΡΕΜΑΤΟΣ
- ── ΡΥΜΟΤΟΜΙΚΗ ΓΡΑΜΜΗ
- ── ΟΙΚΟΔΟΜΙΚΗ ΓΡΑΜΜΗ
- 5 ΠΡΟΚΗΠΙΟ (πλάτους 5, 7, 9μ.)
- ── ΟΡΙΟ ΑΚΑΛΥΠΤΟΥ ΧΩΡΟΥ
- 🟩 ΔΑΣΙΚΗ ΕΚΤΑΣΗ
- ▨ ΠΕΡΙΟΧΗ ΑΡΧΑΙΟΛΟΓΙΚΗΣ ΕΡΕΥΝΑΣ
- ▨ ΥΦΙΣΤΑΜΕΝΟ ΟΔΙΚΟ ΔΙΚΤΥΟ
- ΚΧ ΚΟΙΝΟΧΡΗΣΤΟΣ ΕΛΕΥΘΕΡΟΣ ΧΩΡΟΣ
- ΧΣ ΚΟΙΝΟΧΡΗΣΤΗ ΕΚΤΑΣΗ - ΧΩΡΟΙ ΣΤΑΘΜΕΥΣΗΣ
- πεζόδρομος ΠΕΖΟΔΡΟΜΟΣ
- Υ/Σ ΕΝΔΕΙΚΤΙΚΗ ΘΕΣΗ ΥΠΟΣΤΑΘΜΟΥ
- ΕΕΛ ΕΝΔΕΙΚΤΙΚΗ ΘΕΣΗ ΕΓΚΑΤΑΣΤΑΣΗ ΕΠΕΞΕΡΓΑΣΙΑΣ ΛΥΜΑΤΩΝ

ΖΩΝΕΣ Π.Δ/τος 3.12.2015 (ΦΕΚ 247/ΑΑΠ/16.12.2015)

- ▨ **ΠΕΡΙΟΧΗ Ι, ΖΩΝΗ Α: ΓΚΟΛΦ** (Άρθρο 2, παρ. 2α) (Εκτός Ρυμοτομούμενου Σχεδίου)
- Ο.Τ. **ΠΕΡΙΟΧΗ Ι, ΖΩΝΗ Β: ΟΙΚΟΔΟΜΙΚΑ ΤΕΤΡΑΓΩΝΑ ΠΑΡΑΘΕΡΙΣΤΙΚΟΥ-ΤΟΥΡΙΣΤΙΚΟΥ ΧΩΡΙΟΥ** (Αρθρο 2 παρ. 2β)
  ΠΕΡΙΟΧΗ ΙΙ: ΟΙΚΟΔΟΜΙΚΑ ΤΕΤΡΑΓΩΝΑ ΠΑΡΑΘΕΡΙΣΤΙΚΟΥ-ΤΟΥΡΙΣΤΙΚΟΥ ΧΩΡΙΟΥ (Αρθρο 2 παρ. 2β)

ΤΟΜΕΙΣ ΔΟΜΗΣΙΜΩΝ ΕΚΤΑΣΕΩΝ (ΠΑΡΑΘΕΡΙΣΤΙΚΟ - ΤΟΥΡΙΣΤΙΚΟ ΧΩΡΙΟ)

ΚΥΡΙΑ ΧΡΗΣΗ: ΠΚ (Αρθρο 11 παρ. Β4Α Ν.3986/2011, παρ. α)

- Α ΤΟΜΕΑΣ ΠΑΡΑΘΕΡΙΣΤΙΚΗΣ ΚΑΤΟΙΚΙΑΣ

ΣΥΜΠΛΗΡΩΜΑΤΙΚΕΣ ΧΡΗΣΕΙΣ:

- Β ΤΟΜΕΑΣ ΞΕΝΟΔΟΧΕΙΟΥ
- Γ ΤΟΜΕΑΣ ΑΘΛΗΤΙΣΜΟΥ
- Δ ΤΟΜΕΑΣ ΚΟΙΝΩΝΙΚΩΝ ΕΞΥΠΗΡΕΤΗΣΕΩΝ - ΠΕΡΙΘΑΛΨΗΣ - ΕΣΤΙΑΣΗΣ - ΑΝΑΨΥΧΗΣ

ΓΕΙΤΟΝΙΕΣ ΣΤΟΝ ΤΟΜΕΑ ΠΑΡΑΘΕΡΙΣΤΙΚΗΣ ΚΑΤΟΙΚΙΑΣ

Α-1	ΓΕΙΤΟΝΙΑ ΛΕΣΧΗΣ
Α-2	ΓΕΙΤΟΝΙΑ ΓΚΟΛΦ
Α-3	ΓΕΙΤΟΝΙΑ ΞΕΝΟΔΟΧΕΙΟΥ
Α-4	ΓΕΙΤΟΝΙΑ ΛΟΦΟΥ
Α-5	ΓΕΙΤΟΝΙΑ ΑΘΛΗΤΙΣΜΟΥ
Α-6	ΓΕΙΤΟΝΙΑ ΟΙΚΟΓΕΝΕΙΑΣ
Α-7	ΓΕΙΤΟΝΙΑ ΕΛΑΙΩΝΑ
Α-8	ΓΕΙΤΟΝΙΑ ΚΑΛΛΙΘΕΑΣ

ΕΙΔΙΚΕΣ ΧΡΗΣΕΙΣ ΑΡΘΡΟΥ 11 ΠΑΡ. Β4Α Ν.3986/2011 (κατά ΟΤ)

ΠΚ	ΠΑΡΑΘΕΡΙΣΤΙΚΗ ΚΑΤΟΙΚΙΑ
ΠΕ	ΠΕΡΙΘΑΛΨΗ
ΞΕΝ	ΞΕΝΟΔΟΧΕΙΟ
ΑΘΛ	ΑΘΛΗΤΙΚΕΣ ΕΓΚΑΤΑΣΤΑΣΕΙΣ
ΚΑ	ΚΕΝΤΡΟ ΑΝΑΖΩΟΓΟΝΗΣΗΣ
Ε/Α	ΕΓΚΑΤΑΣΤΑΣΕΙΣ ΕΣΤΙΑΣΗΣ/ΑΝΑΨΥΧΗΣ
ΕΚ	ΕΜΠΟΡΙΚΑ ΚΑΤΑΣΤΗΜΑΤΑ
ΧΣΚ	ΧΩΡΟΙ ΣΥΝΑΘΡΟΙΣΗΣ ΚΟΙΝΟΥ

ΣΥΝΤΕΤΑΓΜΕΝΕΣ

1 - 1508	ΣΥΝΤΕΤΑΓΜΕΝΕΣ ΚΟΡΥΦΩΝ ΠΟΛΕΟΔΟΜΟΥΜΕΝΗΣ ΠΕΡΙΟΧΗΣ
Γ1 - Γ472	ΣΥΝΤΕΤΑΓΜΕΝΕΣ ΚΟΡΥΦΩΝ ΠΕΡΙΟΧΗΣ "GOLF"
Δ1 - Δ148	ΣΥΝΤΕΤΑΓΜΕΝΕΣ ΚΟΡΥΦΩΝ ΔΑΣΙΚΩΝ ΕΚΤΑΣΕΩΝ
2000 - 2213	ΣΥΝΤΕΤΑΓΜΕΝΕΣ ΚΟΡΥΦΩΝ ΟΡΙΟΘΕΤΗΣΗΣ ΡΕΜΑΤΟΣ
ΑΡΧ1 - ΑΡΧ45	ΣΥΝΤΕΤΑΓΜΕΝΕΣ ΚΟΡΥΦΩΝ ΠΕΡΙΟΧΗΣ ΑΡΧΑΙΟΛΟΓΙΚΗΣ ΕΡΕΥΝΑΣ
Τ1, Τ2, Τ3, ...	ΣΥΝΤΕΤΑΓΜΕΝΕΣ ΚΟΡΥΦΩΝ ΟΙΚΟΔΟΜΙΚΩΝ ΤΕΤΡΑΓΩΝΩΝ
Ε1 - Ε48	ΣΥΝΤΕΤΑΓΜΕΝΕΣ ΚΟΡΥΦΩΝ ΧΩΡΩΝ ΥΠΟΔΟΜΩΝ (ΕΕΛ, ΔΕΞ.ΝΕΡΟΥ)

ΔΙΑΝΟΜΗ ΠΙΝΑΚΙΔΩΝ

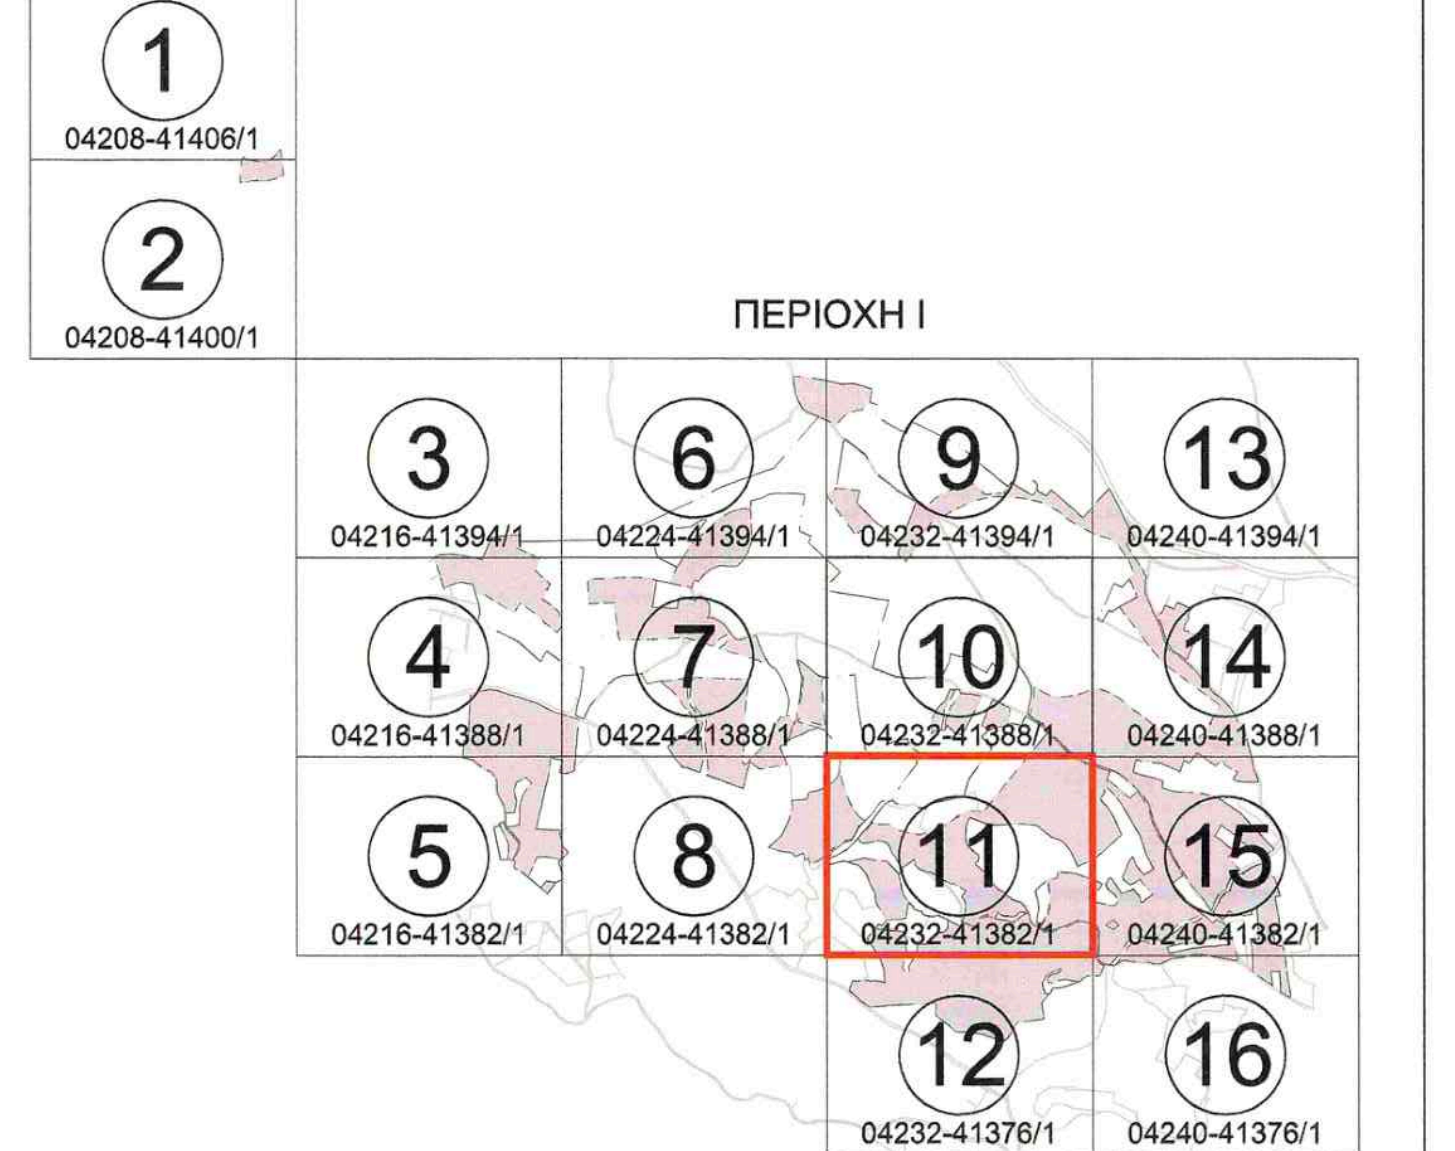
ΠΕΡΙΟΧΗ ΙΙ
1
04208-41406/1
2
04208-41400/1
ΠΕΡΙΟΧΗ Ι
3
04216-41394/1
6
04224-41394/1
9
04232-41394/1
13
04240-41394/1
4
04216-41388/1
7
04224-41388/1
10
04232-41388/1
14
04240-41388/1
5
04216-41382/1
8
04224-41382/1
11
04232-41382/1
15
04240-41382/1
12
04232-41376/1
16
04240-41376/1

Το παρόν συνοδεύει την από 18.5.2018 εισήγηση του Κεντρικού Συμβουλίου Διοίκησης για την αξιολόγηση της δημόσιας περιουσίας

Ο ΠΡΟΕΔΡΟΣ

Θ. ΛΑΜΠΡΙΑΝΙΔΗΣ

Ο ΓΡΑΜΜΑΤΕΑΣ

Ψ. ΠΑΠΑΔΑΚΗΣ

ΕΘΕΩΡΗΘΗ
ΥΠΕΝ ΑΡ.ΠΡ. 43670/2018
Ο ΠΡΟΙΣΤΑΜΕΝΟΣ Δ/ΝΣΗΣ
ΤΟΠΟΓΡΑΦΙΚΩΝ ΕΦΑΡΜΟΓΩΝ
ΣΤ.ΠΑΥΛΟΠΟΥΛΟΣ

ΕΘΕΩΡΗΘΗ
Αρ. Πρ. 43670/6.7.18
ΠΡΟΪΣΤΑΜΕΝΟΣ ΔΤΕ/ΥΠΕΝ

ΣΤ. ΠΑΥΛΟΠΟΥΛΟΣ
Τοπογράφος Μηχανικός

ΟΡΟΙ ΔΟΜΗΣΗΣ

ΠΑΡΑΘΕΡΙΣΤΙΚΟ – ΤΟΥΡΙΣΤΙΚΟ ΧΩΡΙΟ (ΠΔ 03-12-2015 - ΦΕΚ 247/ΑΑΠ/16-12-2015)						
Χρήσεις Παραθεριστικού-Τουριστικού Χωριού, αρθρ. 11, παρ.Β4Α, Ν.3986/2011						
ΟΡΟΙ ΔΟΜΗΣΗΣ : ΣΔ, ΑΡΤΙΟΤΗΤΑ, ΠΡΟΣΩΠΟ, ΚΑΛΥΨΗ, ΥΨΟΣ						
ΠΕΡΙΟΧΗ - ΤΟΜΕΑΣ - ΓΕΙΤΟΝΙΑ	ΟΙΚΟΔΟΜΙΚΟ ΤΕΤΡΑΓΩΝΟ	ΣΔ	Αρτιότητα (μ2)	Πρόσωπο (μέτρα)	Κάλυψη	Ύψος
ΠΕΡΙΟΧΗ Ι. ΖΩΝΗ Α - ΓΚΟΛΦ						
ΠΕΡΙΟΧΗ Ι. ΖΩΝΗ Β						
ΤΟΜΕΑΣ Α. ΠΑΡΑΘΕΡΙΣΤΙΚΗ ΚΑΤΟΙΚΙΑ						
1. Γειτονιά **Α-1**	ΟΤ 1.1	0.35	900,00	20,00	35%	7,5μ. 2 όροφοι
	ΟΤ 1.2	0.34				
	ΟΤ 1.3, ΟΤ 1.5, ΟΤ.1.6	0.38				
	ΟΤ 1.8	0.34	1.936,00	30,00		
2. Γειτονιά **Α-2**	ΟΤ 2.1	0.37	900,00	20,00	35%	7,5μ. 2 όροφοι
	ΟΤ 2.2, ΟΤ 2.3, ΟΤ 2.6, ΟΤ 2.8	0.58				
	ΟΤ 2.4	0.57				
	ΟΤ 2.5	0.55				
	ΟΤ 2.7	0.49				
	ΟΤ 2.12	0.51				
	ΟΤ 2.13	0.36				
	ΟΤ 2.14	0.50				
	ΟΤ 2.9	0.32	1800,00	25,00		
	ΟΤ 2.10	0.30				
	ΟΤ 2.11, ΟΤ 2.15	0.33				
3. Γειτονιά **Α-3**	ΟΤ 3.1	0.22	2.400,00	30,00	35%	7,5μ. 2 όροφοι
	ΟΤ 3.2	0.50	1.000,00	20,00		
	ΟΤ 3.3, ΟΤ.3.6	0.43	600,00	15,00		
	ΟΤ 3.4	0.39				
	ΟΤ 3.5	0.37				
	ΟΤ 3.7	0.38				
4. Γειτονιά **Α-4**	ΟΤ 4.1, ΟΤ.4.6, ΟΤ 4.7	0.27	2.400,00	30,00	35%	7,5μ. 2 όροφοι
	ΟΤ 4.2, ΟΤ.4.3, ΟΤ 4.4, ΟΤ 4.14	0.30				
	ΟΤ 4.5, ΟΤ 4.8, ΟΤ 4.12, ΟΤ 4.13	0.22				
	ΟΤ 4.9	0.29				
	ΟΤ 4.10, ΟΤ 4.11	0.31	2.300,00	30,00		
5. Γειτονιά **Α-5**	ΟΤ 5.1	0.33	1.800,00	25,00	35%	7,5μ. 2 όροφοι
	ΟΤ 5.2	0.32				
	ΟΤ 5.3	0.36	900,00	20,00		
	ΟΤ 5.4	0.42	1000,00			
	ΟΤ 5.5	0.49				
	ΟΤ 5.6	0.51				
6. Γειτονιά **Α-6**	ΟΤ.6.1, ΟΤ 6.14	0.61	500,00	15,00	35%	7,5μ. 2 όροφοι
	ΟΤ.6.3, ΟΤ 6.11, ΟΤ.6.12	0.63				
	ΟΤ.6.6, ΟΤ 6.10	0.60				
	ΟΤ.6.7, ΟΤ 6.15	0.62				
	ΟΤ.6.2	0.58				
	ΟΤ.6.4	0.55				
	ΟΤ.6.5	0.64				
	ΟΤ.6.8	0.48				
	ΟΤ.6.9	0.51				
	ΟΤ.6.13	0.57				
7. Γειτονιά **Α-7**	ΟΤ 7.1	0.50	1.000,00	20,00	35%	7,5μ. 2 όροφοι
	ΟΤ 7.2	0.46				
	ΟΤ 7.3, ΟΤ 7.5	0.52				
	ΟΤ 7.4	0.49				
	ΟΤ 7.6	0.35				
	ΟΤ 7.7	0.24	1.800,00	25,00		
	ΟΤ 7.8	0.51	1.000,00	20.00		
8. Γειτονιά **Α-8**	ΟΤ 8.1, ΟΤ 8.3	0.29	2.400,00	30,00	35%	7,5μ. 2 όροφοι
	ΟΤ 8.2	0.27	2.000,00	30,00		
	ΟΤ 8.4	0.37	1.600,00	25,00		
	ΟΤ 8.5	0.30	2.000,00	30,00		
ΤΟΜΕΑΣ Β. ΞΕΝΟΔΟΧΕΙΟ	ΟΤ 9 (ενιαίος χώρος μη κατατμήσιμος)	0.28			35%	10,75μ. 15,00μ. (*)
ΤΟΜΕΑΣ Γ. ΑΘΛΗΤΙΚΕΣ ΕΓΚΑΤΑΣΤΑΣΕΙΣ	ΟΤ 10 (ενιαίος χώρος μη κατατμήσιμος)	0.33			35%	10,75μ.
ΤΟΜΕΑΣ Δ. ΚΕΝΤΡΟ ΠΟΛΛΑΠΛΩΝ ΧΡΗΣΕΩΝ, ΠΕΡΙΘΑΛΨΗΣ, ΕΣΤΙΑΣΗΣ-ΑΝΑΨΥΧΗΣ	ΟΤ 11 (ενιαίος χώρος μη κατατμήσιμος)	0.29			35%	10,75μ.
ΠΕΡΙΟΧΗ ΙΙ ΠΑΡΑΘΕΡΙΣΤΙΚΗ ΚΑΤΟΙΚΙΑ, ΕΣΤΙΑΣΗ - ΑΝΑΨΥΧΗ	ΟΤ 12	0.40	500,00	15,00	35%	7,5μ. 2 όροφοι

(*) Κατ' εξαίρεση των διατάξεων του άρθρου 15 του Ν.Ο.Κ. και ύστερα από σύνταξη ειδικής αρχιτεκτονικής μελέτης, επιτρέπεται η ανέγερση αναγνωρίσιμου αρχιτεκτονικού χαρακτηριστικού στοιχείου (τοποσήμου) ύψους μέχρι 15,00 μέτρα.

ΥΠΟΔΟΜΕΣ							
ΠΕΡΙΟΧΗ		ΟΙΚΟΔΟΜΙΚΟ ΤΕΤΡΑΓΩΝΟ	ΣΔ	Επιφάνεια			
ΠΕΡΙΟΧΗ Ι							
ΕΓΚΑΤΑΣΤΑΣΗ ΕΠΕΞΕΡΓΑΣΙΑΣ ΛΥΜΑΤΩΝ (ΕΕΛ)	Ι	ΟΤ 7.16 (ΚΧ)	0.3	1955,93			
ΕΓΚΑΤΑΣΤΑΣΗ ΕΠΕΞΕΡΓΑΣΙΑΣ ΛΥΜΑΤΩΝ (ΕΕΛ)	ΙΙ	ΤΜΗΜΑ του ΟΤ 3.10 (ΚΧ)	0.3	3698,07			
ΔΕΞΑΜΕΝΗ ΠΟΣΙΜΟΥ & ΜΗ ΠΟΣΙΜΟΥ ΝΕΡΟΥ	ΙV	ΤΜΗΜΑ του ΟΤ 4.20 (ΚΧ)	0.3	2345,15			
ΠΕΡΙΟΧΗ ΙΙ							
ΕΓΚΑΤΑΣΤΑΣΗ ΕΠΕΞΕΡΓΑΣΙΑΣ ΛΥΜΑΤΩΝ (ΕΕΛ)	ΙΙΙ	ΤΜΗΜΑ του ΟΤ 12.2 (ΚΧ)	0.3	811,34			

αναθεώρηση α/α	ημερομηνία:	όνομα:	περιγραφή:
1	28-03-2018	Μ. ΟΙΚΟΝΟΜΟΠΟΥΛΟΥ	ΥΠΟΒΟΛΗ ΡΥΜΟΤΟΜΙΚΟΥ ΣΧΕΔΙΟΥ
2			
3			
4			

Εργοδότης:
MINDCOMPASS OVERSEAS A.E.

Έργο:
"KILADA HILLS"
GOLF RESORT

Θέση έργου:
ΚΟΙΛΑΔΑ ΑΡΓΟΛΙΔΟΣ, ΠΕΛΟΠΟΝΝΗΣΟΣ

Ανάπτυξη Εργου:
zoniro

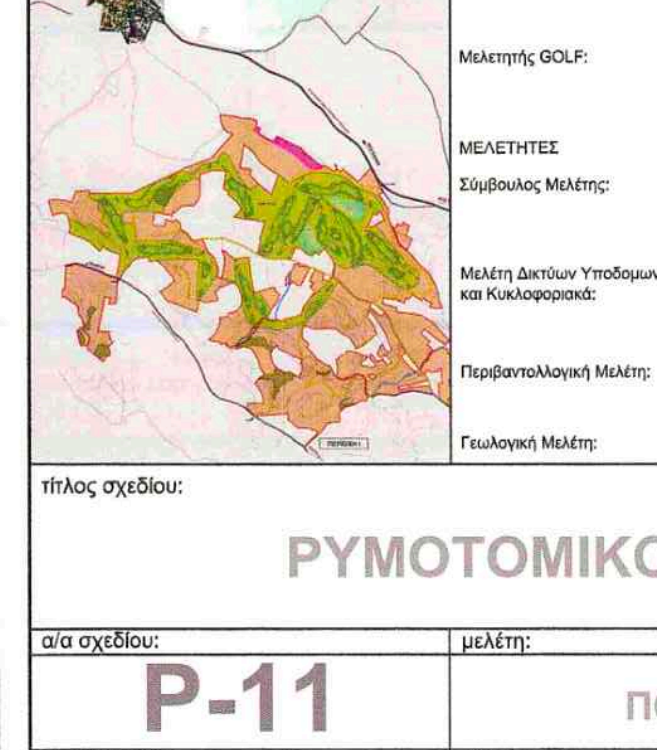

ΟΜΑΔΑ ΜΕΛΕΤΗΣ:

ΔΙΕΘΝΗΣ ΣΥΜΒΟΥΛΟΣ	HART HOWERTON
Μελετητής GOLF:	NICKLAUS DESIGN
ΜΕΛΕΤΗΤΕΣ Σύμβουλος Μελέτης:	ΔΕΚΑΘΛΟΝ ΣΥΜΒΟΥΛΟΙ ΜΕΛΕΤΩΝ - ΕΠΙΒΛΕΨΕΩΝ ΔΙΑΧΕΙΡΙΣΗΣ ΤΕΧΝΙΚΩΝ ΕΡΓΩΝ Α.Ε.
Μελέτη Δικτύων Υποδομων και Κυκλοφοριακά:	TEAM M-H Σύμβουλοι Μηχανικοί
Περιβαντολλογική Μελέτη:	D. ARGYROPOULOS & associates environmental consultants
Γεωλογική Μελέτη:	ΚΩΝΣΤΑΝΤΙΝΟΣ ΚΑΤΣΑΟΥΝΗΣ

τίτλος σχεδίου:
ΡΥΜΟΤΟΜΙΚΟ ΣΧΕΔΙΟ

Ομάδα μελέτης:
Π. ΣΥΝΑΔΙΝΟΣ
Χ. ΚΟΥΡΤΗΣ
Ν. ΓΡΟΖΟΠΟΥΛΟΣ
Μ.ΟΙΚΟΝΟΜΟΠΟΥΛΟΥ

α/α σχεδίου: **P-11**	μελέτη: ΠΟΛΕΟΔΟΜΙΚΗ	κλίμακα: 1:1000
α/α πινακίδας: 04232-41382/1	φάση έργου:	
ημερομηνία: ΜΑΡΤΙΟΣ 2018		
κωδ. εντύπου:	σχεδιάσθηκε:	Μ. ΟΙΚΟΝΟΜΟΠΟΥΛΟΥ
κωδ. έργου:	ελέγχθηκε:	Χ. ΚΟΥΡΤΗΣ Ν. ΓΡΟΖΟΠΟΥΛΟΣ
	εγκρίθηκε:	Π. ΣΥΝΑΔΙΝΟΣ

Το παρόν διάγραμμα συνοδεύει την από 3/4/18 εισήγηση της Δ/νσης Πολεοδομ. Σχ/σμού Υπουργείου Περιβ/ντος & Ενέργειας
3-4-18
Θεοδόσης Σιόχογιός
Τοπογράφος Μηχ/κός - Πολεοδόμος

υπογραφή - σφραγίδα μελετητή:

ΔΕΚΑΘΛΟΝ ΑΝΩΝΥΜΗ
ΕΤΑΙΡΕΙΑ ΣΥΜΒΟΥΛΩΝ ΕΡΓΩΝ
ΝΗΡΗΪΔΩΝ 4 - ΑΘΗΝΑ 116 34
Α.Φ.Μ. 094529811 - ΔΟΥ: Φ.Α.Ε. ΑΘΗΝΩΝ
Α.Φ. 320331 - ΤΗΛ: 210 7228645