04232-41376/1

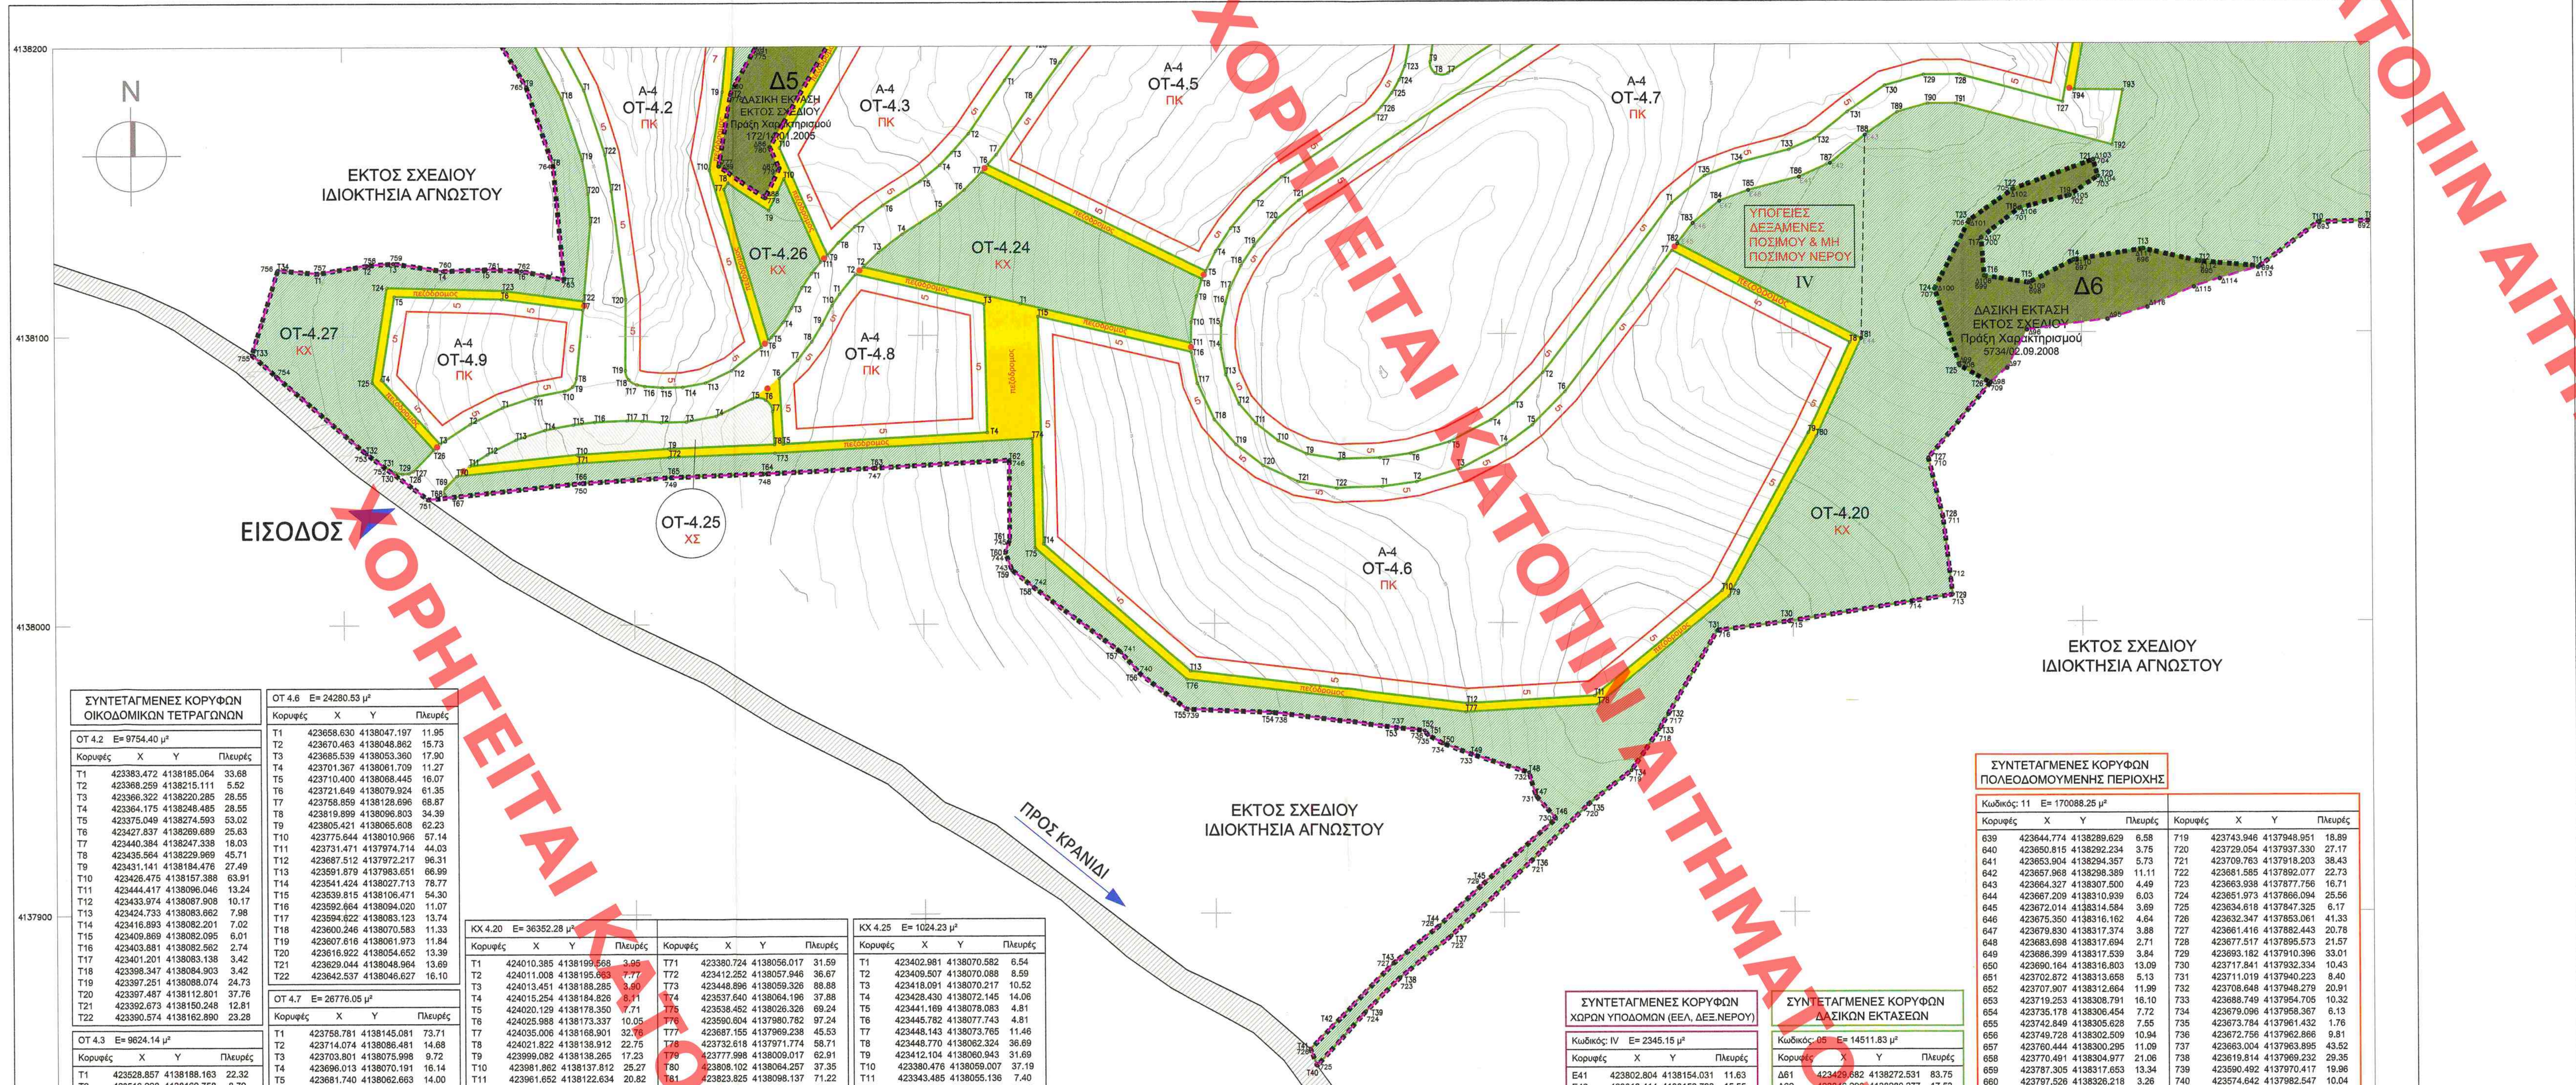

ΣΥΝΤΕΤΑΓΜΕΝΕΣ ΚΟΡΥΦΩΝ ΟΙΚΟΔΟΜΙΚΩΝ ΤΕΤΡΑΓΩΝΩΝ

ΟΤ 4.2 E= 9754.40 μ²

Κορυφές	X	Y	Πλευρές
T1	423383.472	4138185.064	33.68
T2	423368.259	4138215.111	5.52
T3	423366.322	4138220.285	28.55
T4	423364.175	4138248.485	28.55
T5	423375.049	4138274.593	53.02
T6	423427.837	4138269.689	25.63
T7	423440.384	4138247.338	18.03
T8	423435.564	4138229.969	45.71
T9	423431.141	4138184.476	27.49
T10	423426.475	4138157.388	63.91
T11	423444.417	4138096.046	13.24
T12	423433.974	4138087.908	10.17
T13	423424.733	4138083.662	7.98
T14	423416.893	4138082.201	7.02
T15	423409.869	4138082.095	6.01
T16	423403.881	4138082.562	2.74
T17	423401.201	4138083.138	3.42
T18	423398.347	4138084.903	3.42
T19	423397.251	4138088.074	24.73
T20	423397.487	4138112.801	37.76
T21	423392.673	4138150.248	12.81
T22	423390.574	4138162.890	23.28

ΟΤ 4.3 E= 9624.14 μ²

Κορυφές	X	Y	Πλευρές
T1	423528.857	4138188.163	22.32
T2	423516.228	4138169.758	8.79
T3	423510.385	4138163.188	5.91
T4	423506.322	4138158.902	8.89
T5	423499.441	4138153.267	15.35
T6	423486.508	4138144.993	11.97
T7	423477.006	4138137.712	7.95
T8	423471.303	4138132.169	5.84
T9	423467.463	4138127.768	40.75
T10	423451.095	4138165.087	44.68
T11	423473.440	4138203.780	23.86
T12	423488.400	4138222.364	14.33
T13	423498.862	4138232.160	28.31
T14	423517.911	4138253.103	21.91
T15	423535.787	4138265.769	19.25
T16	423554.935	4138267.745	22.26
T17	423570.490	4138283.674	52.36
T18	423622.608	4138278.627	34.64
T19	423624.569	4138244.047	13.65
T20	423610.927	4138244.539	7.75
T21	423603.186	4138244.184	8.28
T22	423594.991	4138242.975	13.12
T23	423582.384	4138239.347	8.28
T24	423574.803	4138236.016	7.35
T25	423568.395	4138232.416	12.78
T26	423558.125	4138224.806	7.39
T27	423552.790	4138219.696	23.08
T28	423538.527	4138201.555	16.52

ΟΤ 4.5 E= 9725.71 μ²

Κορυφές	X	Y	Πλευρές
T1	423623.944	4138154.454	12.73
T2	423614.299	4138146.145	12.34
T3	423606.290	4138136.757	9.48
T4	423601.079	4138128.839	7.67
T5	423597.680	4138121.969	83.56
T6	423522.717	4138158.877	4.80
T7	423525.826	4138162.531	22.57
T8	423538.594	4138181.145	16.22
T9	423548.084	4138194.297	21.72
T10	423561.472	4138211.395	6.28
T11	423566.006	4138215.738	10.79
T12	423574.666	4138222.175	6.31
T13	423580.168	4138225.266	7.14
T14	423586.703	4138228.138	11.02
T15	423597.294	4138231.185	7.12
T16	423604.339	4138232.224	6.94
T17	423611.273	4138232.542	15.13
T18	423626.386	4138231.936	43.86
T19	423669.023	4138221.658	2.22
T20	423670.805	4138220.423	2.22
T21	423671.289	4138218.311	17.95
T22	423668.716	4138200.549	8.14
T23	423667.122	4138192.569	5.10
T24	423665.174	4138187.853	5.15
T25	423662.626	4138183.379	6.08
T26	423658.920	4138178.558	3.78
T27	423656.400	4138175.741	38.81

ΟΤ 4.6 E= 24280.53 μ²

Κορυφές	X	Y	Πλευρές
T1	423658.630	4138047.197	11.95
T2	423670.463	4138048.862	15.73
T3	423685.539	4138053.360	17.90
T4	423701.367	4138061.709	11.27
T5	423710.400	4138068.445	16.07
T6	423721.649	4138079.924	61.35
T7	423758.859	4138128.696	68.87
T8	423819.899	4138096.803	34.39
T9	423805.421	4138065.608	62.23
T10	423775.644	4138010.966	57.14
T11	423731.471	4137974.714	44.03
T12	423687.512	4137972.217	96.31
T13	423591.879	4137983.651	66.99
T14	423541.424	4138027.713	78.77
T15	423539.815	4138106.471	54.30
T16	423592.664	4138094.020	11.07
T17	423594.622	4138083.123	13.74
T18	423600.246	4138070.583	11.33
T19	423607.616	4138061.973	11.84
T20	423616.922	4138054.652	13.39
T21	423629.044	4138048.964	13.69
T22	423642.537	4138046.627	16.10

ΟΤ 4.7 E= 26776.05 μ²

Κορυφές	X	Y	Πλευρές
T1	423758.781	4138145.081	73.71
T2	423714.074	4138086.481	14.68
T3	423703.801	4138075.998	9.72
T4	423696.013	4138070.191	16.14
T5	423681.740	4138062.663	14.00
T6	423668.325	4138058.660	10.68
T7	423657.754	4138057.173	14.54
T8	423643.221	4138056.658	11.31
T9	423632.075	4138058.588	10.90
T10	423622.206	4138063.219	9.71
T11	423614.573	4138069.224	8.91
T12	423608.781	4138075.991	11.08
T13	423604.248	4138086.098	9.18
T14	423602.623	4138095.136	8.11
T15	423602.758	4138103.247	7.72
T16	423604.268	4138110.813	5.01
T17	423605.693	4138115.613	9.19
T18	423609.770	4138123.854	8.24
T19	423614.301	4138130.740	10.95
T20	423621.408	4138139.070	11.31
T21	423629.975	4138146.451	187.26
T22	423786.560	4138249.153	40.13
T23	423822.417	4138267.174	77.94
T24	423898.510	4138250.287	7.30
T25	423903.792	4138245.462	7.30
T26	423904.787	4138238.377	59.68
T27	423894.065	4138179.666	36.96
T28	423858.380	4138189.284	12.40
T29	423845.983	4138189.280	14.03
T30	423832.449	4138185.574	15.77
T31	423819.548	4138176.512	14.59
T32	423808.158	4138167.395	9.52
T33	423799.473	4138163.497	17.68
T34	423782.364	4138159.042	12.91
T35	423770.262	4138154.542	14.88

ΟΤ 4.8 E= 3295.89 μ²

Κορυφές	X	Y	Πλευρές
T1	423471.613	4138114.393	8.79
T2	423477.127	4138121.240	45.41
T3	423521.322	4138110.827	44.52
T4	423522.147	4138066.312	70.49
T5	423451.762	4138062.476	22.81
T6	423450.523	4138085.253	8.95
T7	423456.948	4138091.479	8.16
T8	423461.930	4138097.943	6.80
T9	423465.441	4138103.771	7.57
T10	423468.962	4138110.472	4.73

ΟΤ 4.9 E= 2522.74 μ²

Κορυφές	X	Y	Πλευρές
T1	423355.009	4138075.311	12.69
T2	423343.682	4138069.591	12.37
T3	423333.317	4138062.831	29.93
T4	423313.215	4138085.008	29.16
T5	423317.765	4138113.806	37.12
T6	423354.870	4138112.866	28.13
T7	423382.756	4138109.159	23.82
T8	423380.450	4138085.451	3.22
T9	423379.162	4138082.560	3.22
T10	423376.397	4138081.022	9.96
T11	423366.607	4138079.181	12.23

ΚΧ 4.20 E= 36352.28 μ²

Κορυφές	X	Y	Πλευρές
T1	424010.385	4138199.568	3.95
T2	424011.008	4138195.663	7.77
T3	424013.451	4138188.285	3.90
T4	424015.254	4138184.826	8.11
T5	424020.129	4138178.350	7.71
T6	424025.988	4138173.337	10.05
T7	424035.006	4138168.901	32.76
T8	424021.822	4138138.912	22.75
T9	423999.082	4138138.265	17.23
T10	423981.862	4138137.812	25.27
T11	423961.652	4138122.634	20.82
T12	423940.910	4138124.385	20.02
T13	423921.386	4138128.790	24.23
T14	423897.452	4138125.014	17.34
T15	423881.996	4138117.163	15.61
T16	423866.591	4138119.666	13.25
T17	423865.646	4138132.880	16.62
T18	423878.872	4138142.947	17.87
T19	423896.193	4138147.352	11.79
T20	423905.955	4138153.958	5.88
T21	423904.380	4138159.621	29.48
T22	423876.668	4138149.554	18.52
T23	423861.552	4138138.857	26.60
T24	423849.270	4138115.262	28.06
T25	423857.773	4138088.520	12.29
T26	423868.496	4138082.520	33.82
T27	423846.779	4138056.591	21.09
T28	423851.733	4138036.096	27.04
T29	423855.013	4138009.259	57.18
T30	423798.549	4138000.262	24.92
T31	423773.833	4137997.121	33.58
T32	423756.685	4137968.246	6.16
T33	423753.501	4137962.978	16.97
T34	423743.946	4137948.951	18.89
T35	423729.054	4137937.330	27.17
T36	423709.763	4137918.203	38.43
T37	423681.585	4137892.077	22.73
T38	423663.938	4137877.756	16.71
T39	423651.973	4137866.094	25.56
T40	423634.617	4137847.326	6.17
T41	423632.347	4137853.061	10.93
T42	423639.946	4137860.911	30.41
T43	423661.416	4137882.443	20.78
T44	423677.517	4137895.573	21.57
T45	423693.182	4137910.396	33.01
T46	423717.841	4137932.334	10.43
T47	423711.019	4137940.223	8.40
T48	423708.648	4137948.279	20.91
T49	423688.749	4137954.705	10.32
T50	423679.096	4137958.367	6.13
T51	423673.784	4137961.432	1.76
T52	423672.756	4137962.866	9.81
T53	423663.004	4137963.895	43.50
T54	423619.830	4137969.230	29.36
T55	423590.492	4137970.417	19.96
T56	423574.642	4137982.547	10.04
T57	423567.979	4137990.060	37.62
T58	423537.918	4138012.673	9.48
T59	423530.498	4138018.575	6.59
T60	423528.190	4138024.747	4.56
T61	423529.698	4138029.046	27.68
T62	423529.696	4138056.729	47.11
T63	423482.659	4138054.031	37.54
T64	423445.164	4138052.128	32.58
T65	423412.609	4138050.955	31.37
T66	423381.302	4138049.039	44.64
T67	423336.917	4138044.307	2.45
T68	423334.908	4138045.418	2.45
T69	423335.267	4138047.685	5.53
T70	423339.109	4138051.661	41.84
T71	423380.724	4138056.017	31.59
T72	423412.252	4138057.946	36.67
T73	423448.896	4138059.326	88.88
T74	423537.640	4138064.196	37.88
T75	423538.452	4138026.326	69.24
T76	423590.604	4137980.782	97.24
T77	423687.155	4137969.238	45.53
T78	423732.618	4137971.774	58.71
T79	423777.998	4138009.017	62.91
T80	423808.102	4138064.257	37.35
T81	423823.825	4138098.137	71.22
T82	423760.705	4138131.116	8.78
T83	423766.032	4138138.098	12.04
T84	423775.324	4138145.755	10.72
T85	423785.374	4138149.493	18.01
T86	423802.804	4138154.031	11.63
T87	423813.414	4138158.793	15.55
T88	423825.553	4138168.509	13.71
T89	423836.771	4138176.390	10.95
T90	423847.329	4138179.281	9.73
T91	423857.057	4138179.284	55.79
T92	423910.918	4138164.750	19.36
T93	423914.730	4138183.735	16.66
T94	423898.068	4138183.911	56.24
T95	423908.029	4138239.266	8.76
T96	423906.007	4138247.636	8.76
T97	423899.403	4138253.161	68.90
T98	423832.143	4138268.089	2.46
T99	423830.591	4138269.794	2.46
T100	423831.678	4138271.828	9.56
T101	423840.222	4138276.122	2.30
T102	423842.436	4138276.654	2.30
T103	423844.656	4138276.150	8.95
T104	423852.703	4138272.231	9.24
T105	423861.673	4138270.005	10.90
T106	423872.547	4138269.258	8.64
T107	423881.123	4138270.279	26.05
T108	423906.611	4138275.659	9.00
T109	423915.209	4138278.327	30.67
T110	423943.425	4138290.342	12.50
T111	423954.689	4138295.751	9.99
T112	423964.604	4138297.002	7.35
T113	423971.945	4138296.769	4.46
T114	423976.338	4138296.028	5.84
T115	423981.936	4138294.380	17.48
T116	423998.038	4138287.589	10.52
T117	424005.740	4138280.417	6.00
T118	424008.069	4138274.891	9.03
T119	424010.735	4138266.261	8.83
T120	424011.319	4138257.451	11.99
T121	424010.877	4138245.467	30.46
T122	424009.952	4138215.019	7.89
T123	424010.035	4138207.127	7.57

ΚΧ 4.25 E= 1024.23 μ²

Κορυφές	X	Y	Πλευρές
T1	423402.981	4138070.582	6.54
T2	423409.507	4138070.088	8.59
T3	423418.091	4138070.217	10.52
T4	423428.430	4138072.145	14.06
T5	423441.169	4138078.083	4.81
T6	423445.782	4138077.743	4.81
T7	423448.143	4138073.765	11.46
T8	423448.770	4138062.324	36.69
T9	423412.104	4138060.943	31.69
T10	423380.476	4138059.007	37.19
T11	423343.485	4138055.136	7.40
T12	423349.682	4138059.178	11.15
T13	423359.637	4138064.205	10.53
T14	423369.629	4138067.539	9.85
T15	423379.309	4138069.359	7.31
T16	423386.567	4138070.249	11.19
T17	423397.745	4138070.719	5.24

ΚΧ 4.26 E= 932.97 μ²

Κορυφές	X	Y	Πλευρές
T1	423461.953	4138121.530	5.90
T2	423458.648	4138116.642	7.88
T3	423454.981	4138109.663	5.77
T4	423452.006	4138104.725	6.61
T5	423447.973	4138099.492	1.56
T6	423446.852	4138098.406	54.62
T7	423431.521	4138150.825	2.62
T8	423432.985	4138152.997	17.24
T9	423447.276	4138143.357	12.18
T10	423452.563	4138154.324	31.44
T11	423465.171	4138125.526	5.13

ΚΧ 4.27 E= 5328.96 μ²

Κορυφές	X	Y	Πλευρές
T1	423291.151	4138121.764	17.59
T2	423308.527	4138124.498	8.95
T3	423317.442	4138125.247	17.35
T4	423334.590	4138122.617	14.89
T5	423349.471	4138123.154	12.40
T6	423361.860	4138122.625	14.89
T7	423376.435	4138119.568	39.42
T8	423372.910	4138158.829	28.88
T9	423363.753	4138186.215	45.42
T10	423340.991	4138225.514	32.03
T11	423322.902	4138251.950	16.98
T12	423333.977	4138264.824	19.76
T13	423346.295	4138280.276	21.65
T14	423367.848	4138278.275	31.77
T15	423356.164	4138249.033	31.77
T16	423358.766	4138217.651	6.15
T17	423360.921	4138211.893	33.49
T18	423376.047	4138182.017	22.06
T19	423382.778	4138161.005	11.85
T20	423384.717	4138149.319	10.45
T21	423385.427	4138138.895	26.85
T22	423383.025	4138112.150	28.00
T23	423355.265	4138115.840	40.07
T24	423315.212	4138116.872	33.21
T25	423310.039	4138084.064	31.49
T26	423331.211	4138060.757	10.23
T27	423324.106	4138053.404	1.72
T28	423322.561	4138052.640	2.23
T29	423320.344	4138052.433	2.68
T30	423317.710	4138052.948	4.30
T31	423313.935	4138054.996	7.38
T32	423307.989	4138059.375	52.38
T33	423268.476	4138093.766	30.63
T34	423277.601	4138123.008	13.61

ΣΥΝΤΕΤΑΓΜΕΝΕΣ ΚΟΡΥΦΩΝ ΧΩΡΩΝ ΥΠΟΔΟΜΩΝ (ΕΕΛ, ΔΕΞ.ΝΕΡΟΥ)

Κωδικός: IV E= 2345.15 μ²

Κορυφές	X	Y	Πλευρές
E41	423802.804	4138154.031	11.63
E42	423813.414	4138158.793	15.55
E43	423825.553	4138168.509	70.39
E44	423823.825	4138098.137	71.22
E45	423760.705	4138131.116	8.78
E46	423766.032	4138138.098	12.04
E47	423775.324	4138145.755	10.72
E48	423785.374	4138149.493	18.01

ΣΥΝΤΕΤΑΓΜΕΝΕΣ ΚΟΡΥΦΩΝ ΔΑΣΙΚΩΝ ΕΚΤΑΣΕΩΝ

Κωδικός: 05 E= 14511.83 μ²

Κορυφές	X	Y	Πλευρές
Δ61	423429.682	4138272.531	83.75
Δ62	423346.296	4138280.277	17.53
Δ63	423357.222	4138293.983	11.91
Δ64	423368.645	4138290.602	20.10
Δ65	423380.085	4138307.128	60.35
Δ66	423440.255	4138311.837	35.65
Δ67	423445.632	4138347.075	14.17
Δ68	423449.111	4138360.806	20.56
Δ69	423463.707	4138346.324	4.16
Δ70	423461.777	4138342.636	10.34
Δ71	423470.937	4138337.841	18.30
Δ72	423488.334	4138332.179	4.54
Δ73	423487.638	4138327.696	11.45
Δ74	423497.528	4138321.930	14.42
Δ75	423511.664	4138319.085	13.22
Δ76	423524.806	4138317.614	11.64
Δ77	423535.571	4138322.051	33.81
Δ78	423566.173	4138307.671	25.70
Δ79	423565.000	4138282.000	16.13
Δ80	423553.571	4138270.620	18.98
Δ81	423534.696	4138268.672	23.02
Δ82	423515.911	4138255.363	27.32
Δ83	423497.527	4138235.151	21.26
Δ84	423476.263	4138235.001	30.69
Δ85	423470.587	4138204.838	45.70
Δ86	423447.733	4138165.265	8.00
Δ87	423450.982	4138157.954	11.29
Δ88	423446.079	4138147.783	19.68
Δ89	423429.761	4138158.790	25.03
Δ90	423434.010	4138183.461	18.60
Δ91	423443.079	4138199.697	14.47
Δ92	423442.549	4138214.152	16.24
Δ93	423438.664	4138229.924	18.48
Δ94	423443.605	4138247.728	28.44

Κωδικός: 06 E= 2572.34 μ²

Κορυφές	X	Y	Πλευρές
Δ95	423908.988	4138104.539	28.02
Δ96	423881.204	4138100.877	14.92
Δ97	423874.288	4138087.660	7.49
Δ98	423868.660	4138082.716	12.34
Δ99	423857.773	4138088.520	28.06
Δ100	423849.270	4138115.262	26.60
Δ101	423861.552	4138138.857	18.52
Δ102	423876.668	4138149.554	29.48
Δ103	423904.380	4138159.621	5.88
Δ104	423905.955	4138153.958	11.79
Δ105	423896.193	4138147.352	17.87
Δ106	423878.872	4138142.947	16.62
Δ107	423865.646	4138132.880	13.25
Δ108	423866.591	4138119.666	15.61
Δ109	423881.996	4138117.163	17.34
Δ110	423897.452	4138125.014	24.23
Δ111	423921.386	4138128.790	20.02
Δ112	423940.910	4138124.385	20.36
Δ113	423961.155	4138122.261	13.81
Δ114	423947.876	4138118.471	9.44
Δ115	423938.877	4138115.609	17.58
Δ116	423922.735	4138108.652	14.35

ΣΥΝΤΕΤΑΓΜΕΝΕΣ ΚΟΡΥΦΩΝ ΠΟΛΕΟΔΟΜΟΥΜΕΝΗΣ ΠΕΡΙΟΧΗΣ

Κωδικός: 11 E= 170088.25 μ²

Κορυφές	X	Y	Πλευρές
639	423644.774	4138289.629	6.58
640	423650.815	4138292.234	3.75
641	423653.904	4138294.357	5.73
642	423657.968	4138298.389	11.11
643	423664.327	4138307.500	4.49
644	423667.209	4138310.939	6.03
645	423672.014	4138314.584	3.69
646	423675.350	4138316.162	4.64
647	423679.830	4138317.374	3.88
648	423683.698	4138317.694	2.71
649	423686.399	4138317.539	3.84
650	423690.164	4138316.803	13.09
651	423702.872	4138313.658	5.13
652	423707.907	4138312.664	11.99
653	423719.253	4138308.791	16.10
654	423735.178	4138306.454	7.72
655	423742.849	4138305.628	7.55
656	423749.728	4138302.509	10.94
657	423760.444	4138300.295	11.09
658	423770.491	4138304.977	21.06
659	423787.305	4138317.653	13.34
660	423797.526	4138326.218	3.26
661	423800.417	4138327.732	7.12
662	423807.242	4138329.758	8.21
663	423811.076	4138322.497	20.83
664	423815.504	4138302.139	7.74
665	423820.674	4138296.380	8.72
666	423827.298	4138290.716	8.06
667	423833.850	4138286.023	6.07
668	423839.035	4138282.861	14.31
669	423850.998	4138275.010	12.26
670	423862.884	4138272.018	9.76
671	423872.566	4138270.796	10.82
672	423883.322	4138271.955	17.43
673	423899.905	4138277.326	23.54
674	423921.774	4138286.047	21.72
675	423941.655	4138294.796	13.25
676	423953.348	4138301.031	9.47
677	423962.500	4138303.459	11.48
678	423973.978	4138303.150	24.05
679	423996.562	4138294.881	9.25
680	424004.280	4138289.783	10.19
681	424010.837	4138281.982	11.47
682	424015.653	4138271.573	9.11
683	424016.176	4138262.483	19.44
684	424016.416	4138243.105	35.65
685	424014.611	4138207.460	11.88
686	424013.366	4138204.884	8.47
687	424013.041	4138193.006	8.06
688	424015.254	4138184.826	17.31
689	424020.617	4138178.811	35.00
690	424036.011	4138170.905	22.73
691	424021.822	4138138.912	17.24
692	423999.101	4138138.266	25.28
693	423981.864	4138137.813	20.82
694	423961.654	4138122.635	20.02
695	423940.910	4138124.385	24.23
696	423921.386	4138128.790	17.34
697	423897.452	4138125.014	15.61
698	423881.996	4138117.163	13.25
699	423866.591	4138119.666	16.62
700	423865.646	4138132.880	17.87
701	423878.872	4138142.947	11.79
702	423896.193	4138147.352	5.88
703	423905.955	4138153.958	29.48
704	423904.380	4138159.621	18.52
705	423876.668	4138149.554	26.60
706	423861.552	4138138.857	28.06
707	423849.270	4138115.262	12.34
708	423857.773	4138088.520	33.83
709	423868.538	4138082.498	21.09
710	423846.779	4138056.591	21.24
711	423851.733	4138036.096	5.80
712	423854.310	4138015.013	14.60
713	423855.013	4138009.259	42.58
714	423840.600	4138006.963	24.92
715	423798.549	4138000.262	33.58
716	423773.833	4137997.121	6.16
717	423756.685	4137968.246	16.97
718	423753.501	4137962.978	18.89
719	423743.946	4137948.951	18.89
720	423729.054	4137937.330	27.17
721	423709.763	4137918.203	38.43
722	423681.585	4137892.077	22.73
723	423663.938	4137877.756	16.71
724	423651.973	4137866.094	25.56
725	423647.325	4137847.325	6.17
726	423632.347	4137853.061	41.33
727	423661.416	4137882.443	20.78
728	423677.517	4137895.573	21.57
729	423693.182	4137910.396	33.01
730	423717.841	4137932.334	10.43
731	423711.019	4137940.223	8.40
732	423708.648	4137948.279	20.91
733	423688.749	4137954.705	10.32
734	423679.096	4137958.367	6.13
735	423673.784	4137961.432	1.76
736	423672.756	4137962.866	9.81
737	423663.004	4137963.895	43.52
738	423619.814	4137969.232	29.35
739	423590.492	4137970.417	19.96
740	423574.642	4137982.547	10.04
741	423567.979	4137990.060	37.62
742	423537.918	4138012.673	9.48
743	423530.498	4138018.575	6.59
744	423528.190	4138024.747	4.56
745	423529.698	4138029.046	27.68
746	423529.696	4138056.729	47.11
747	423482.659	4138054.031	37.57
748	423445.139	4138052.127	32.55
749	423412.609	4138050.955	31.37
750	423381.302	4138049.039	52.36
751	423329.235	4138043.488	18.86
752	423314.129	4138054.783	7.67
753	423307.989	4138059.375	41.39
754	423276.679	4138086.441	11.00
755	423268.476	4138093.766	30.63
756	423277.601	4138123.008	13.61
757	423291.151	4138121.764	17.61
758	423308.544	4138124.500	8.93
759	423317.442	4138125.247	17.35
760	423334.590	4138122.617	14.89
761	423349.471	4138123.154	12.40
762	423361.860	4138122.625	14.89
763	423376.435	4138119.570	39.43
764	423372.906	4138158.840	28.88
765	423363.747	4138186.226	24.15
766	423351.519	4138207.055	21.26
767	423340.984	4138225.523	32.02
768	423322.900	4138251.951	13.15
769	423331.585	4138261.823	23.60
770	423346.296	4138280.277	83.75
771	423429.682	4138272.531	28.44
772	423443.605	4138247.728	18.48
773	423438.664	4138229.923	16.24
774	423442.549	4138214.152	14.47
775	423443.079	4138199.697	18.60
776	423434.010	4138183.461	25.03
777	423429.761	4138158.790	19.68
778	423446.079	4138147.783	11.29
779	423450.982	4138157.954	8.00
780	423447.733	4138165.265	45.70
781	423470.587	4138204.838	30.69
782	423476.263	4138235.001	21.26
783	423497.527	4138235.151	27.32
784	423515.911	4138255.363	23.02
785	423534.696	4138268.672	18.98
786	423553.571	4138270.620	16.13
787	423565.000	4138282.000	5.10
788	423566.233	4138287.099	20.59
789	423586.173	4138307.671	43.12
790	423604.176	4138287.291	13.52
791	423606.789	4138300.553	5.50
792	423610.922	4138296.921	11.86
793	423621.045	4138290.743	3.41
794	423624.210	4138289.468	4.12
795	423628.262	4138288.735	11.43
796	423639.695	4138288.679	5.17

Μέτρο γραμμικής παραμόρφωσης (Κ) στο κέντρο φύλλου : 0,9996

Ε.Γ.Σ.Α. 87 (Ελληνικό Γεωδαιτικό Σύστημα Αναφοράς)

Ελλειψοειδές GRS 80 α=6378137 φ=1/298,2572236

Εγκάρσια Μερκατορική Προβολή

Κεντρικός Μεσημβρινός λο = 24 Κο = 0,9996

Στον Κεντρικό Μεσημβρινό Αναφοράς το χ = 500,000

Γεωγραφικό Πλάτος Αναφοράς 00φ 00 00"

Β.Γ. Βορράς Γεωγραφικός
Β.Μ. Βορράς Μαγνητικός
Β.Τ. Βορράς Τετραγωνισμού
Σύγκλιση Μεσημβρινών (γ)
Μαγνητική Απόκλιση (Α) : το
αυξανόμενη κατά XXXXXX ανά έτος

0 10 25 50 100

ΥΠΟΜΝΗΜΑ

- ΟΡΙΟ ΕΣΧΑΣΕ (ΠΔ 03-12-2015, ΦΕΚ 247/ΑΑΠ/16-12-2015)
- ΟΡΙΟ ΠΟΛΕΟΔΟΜΟΥΜΕΝΗΣ ΠΕΡΙΟΧΗΣ
- ΟΡΙΟΘΕΤΗΣΗ ΡΕΜΑΤΟΣ
- ΡΥΜΟΤΟΜΙΚΗ ΓΡΑΜΜΗ
- ΟΙΚΟΔΟΜΙΚΗ ΓΡΑΜΜΗ
- ΠΡΟΚΗΠΙΟ (πλάτους 5, 7, 9μ.)
- ΟΡΙΟ ΑΚΑΛΥΠΤΟΥ ΧΩΡΟΥ
- ΔΑΣΙΚΗ ΕΚΤΑΣΗ
- ΠΕΡΙΟΧΗ ΑΡΧΑΙΟΛΟΓΙΚΗΣ ΕΡΕΥΝΑΣ
- ΥΦΙΣΤΑΜΕΝΟ ΟΔΙΚΟ ΔΙΚΤΥΟ
- ΚΧ ΚΟΙΝΟΧΡΗΣΤΟΣ ΕΛΕΥΘΕΡΟΣ ΧΩΡΟΣ
- ΧΣ ΚΟΙΝΟΧΡΗΣΤΗ ΕΚΤΑΣΗ - ΧΩΡΟΙ ΣΤΑΘΜΕΥΣΗΣ
- πεζόδρομος ΠΕΖΟΔΡΟΜΟΣ
- Υ/Σ ΕΝΔΕΙΚΤΙΚΗ ΘΕΣΗ ΥΠΟΣΤΑΘΜΟΥ
- ΕΕΛ ΕΝΔΕΙΚΤΙΚΗ ΘΕΣΗ ΕΓΚΑΤΑΣΤΑΣΗ ΕΠΕΞΕΡΓΑΣΙΑΣ ΛΥΜΑΤΩΝ

ΖΩΝΕΣ Π.Δ/τος 3.12.2015 (ΦΕΚ 247/ΑΑΠ/16.12.2015)

- ΠΕΡΙΟΧΗ Ι, ΖΩΝΗ Α: ΓΚΟΛΦ (Αρθρο 2, παρ. 2α) (Εκτός Ρυμοτομούμενου Σχεδίου)
- Ο.Τ. ΠΕΡΙΟΧΗ Ι, ΖΩΝΗ Β: ΟΙΚΟΔΟΜΙΚΑ ΤΕΤΡΑΓΩΝΑ ΠΑΡΑΘΕΡΙΣΤΙΚΟΥ-ΤΟΥΡΙΣΤΙΚΟΥ ΧΩΡΙΟΥ (Αρθρο 2 παρ. 2β)
- ΠΕΡΙΟΧΗ ΙΙ: ΟΙΚΟΔΟΜΙΚΑ ΤΕΤΡΑΓΩΝΑ ΠΑΡΑΘΕΡΙΣΤΙΚΟΥ-ΤΟΥΡΙΣΤΙΚΟΥ ΧΩΡΙΟΥ (Αρθρο 2 παρ. 2β)

ΤΟΜΕΙΣ ΔΟΜΗΣΙΜΩΝ ΕΚΤΑΣΕΩΝ (ΠΑΡΑΘΕΡΙΣΤΙΚΟ - ΤΟΥΡΙΣΤΙΚΟ ΧΩΡΙΟ)

ΚΥΡΙΑ ΧΡΗΣΗ: ΠΚ (Αρθρο 11 παρ. Β4Α Ν.3986/2011, παρ. α)

- Α ΤΟΜΕΑΣ ΠΑΡΑΘΕΡΙΣΤΙΚΗΣ ΚΑΤΟΙΚΙΑΣ

ΣΥΜΠΛΗΡΩΜΑΤΙΚΕΣ ΧΡΗΣΕΙΣ:

- Β ΤΟΜΕΑΣ ΞΕΝΟΔΟΧΕΙΟΥ
- Γ ΤΟΜΕΑΣ ΑΘΛΗΤΙΣΜΟΥ
- Δ ΤΟΜΕΑΣ ΚΟΙΝΩΝΙΚΩΝ ΕΞΥΠΗΡΕΤΗΣΕΩΝ - ΠΕΡΙΘΑΛΨΗΣ - ΕΣΤΙΑΣΗΣ - ΑΝΑΨΥΧΗΣ

ΓΕΙΤΟΝΙΕΣ ΣΤΟΝ ΤΟΜΕΑ ΠΑΡΑΘΕΡΙΣΤΙΚΗΣ ΚΑΤΟΙΚΙΑΣ

Α-1	ΓΕΙΤΟΝΙΑ ΛΕΣΧΗΣ
Α-2	ΓΕΙΤΟΝΙΑ ΓΚΟΛΦ
Α-3	ΓΕΙΤΟΝΙΑ ΞΕΝΟΔΟΧΕΙΟΥ
Α-4	ΓΕΙΤΟΝΙΑ ΛΟΦΟΥ
Α-5	ΓΕΙΤΟΝΙΑ ΑΘΛΗΤΙΣΜΟΥ
Α-6	ΓΕΙΤΟΝΙΑ ΟΙΚΟΓΕΝΕΙΑΣ
Α-7	ΓΕΙΤΟΝΙΑ ΕΛΑΙΩΝΑ
Α-8	ΓΕΙΤΟΝΙΑ ΚΑΛΛΙΘΕΑΣ

ΕΙΔΙΚΕΣ ΧΡΗΣΕΙΣ ΑΡΘΡΟΥ 11 ΠΑΡ. Β4Α Ν.3986/2011 (κατά ΟΤ)

ΠΚ	ΠΑΡΑΘΕΡΙΣΤΙΚΗ ΚΑΤΟΙΚΙΑ
ΠΕ	ΠΕΡΙΘΑΛΨΗ
ΞΕΝ	ΞΕΝΟΔΟΧΕΙΟ
ΑΘΛ	ΑΘΛΗΤΙΚΕΣ ΕΓΚΑΤΑΣΤΑΣΕΙΣ
ΚΑ	ΚΕΝΤΡΟ ΑΝΑΖΩΟΓΟΝΗΣΗΣ
Ε/Α	ΕΓΚΑΤΑΣΤΑΣΕΙΣ ΕΣΤΙΑΣΗΣ/ΑΝΑΨΥΧΗΣ
ΕΚ	ΕΜΠΟΡΙΚΑ ΚΑΤΑΣΤΗΜΑΤΑ
ΧΣΚ	ΧΩΡΟΙ ΣΥΝΑΘΡΟΙΣΗΣ ΚΟΙΝΟΥ

ΣΥΝΤΕΤΑΓΜΕΝΕΣ

1 - 1508	ΣΥΝΤΕΤΑΓΜΕΝΕΣ ΚΟΡΥΦΩΝ ΠΟΛΕΟΔΟΜΟΥΜΕΝΗΣ ΠΕΡΙΟΧΗΣ
Γ1 - Γ472	ΣΥΝΤΕΤΑΓΜΕΝΕΣ ΚΟΡΥΦΩΝ ΠΕΡΙΟΧΗΣ "GOLF"
Δ1 - Δ148	ΣΥΝΤΕΤΑΓΜΕΝΕΣ ΚΟΡΥΦΩΝ ΔΑΣΙΚΩΝ ΕΚΤΑΣΕΩΝ
2000 - 2213	ΣΥΝΤΕΤΑΓΜΕΝΕΣ ΚΟΡΥΦΩΝ ΟΡΙΟΘΕΤΗΣΗΣ ΡΕΜΑΤΟΣ
ΑΡΧ1 - ΑΡΧ45	ΣΥΝΤΕΤΑΓΜΕΝΕΣ ΚΟΡΥΦΩΝ ΠΕΡΙΟΧΗΣ ΑΡΧΑΙΟΛΟΓΙΚΗΣ ΕΡΕΥΝΑΣ
Τ1, Τ2, Τ3, ...	ΣΥΝΤΕΤΑΓΜΕΝΕΣ ΚΟΡΥΦΩΝ ΟΙΚΟΔΟΜΙΚΩΝ ΤΕΤΡΑΓΩΝΩΝ
Ε1 - Ε48	ΣΥΝΤΕΤΑΓΜΕΝΕΣ ΚΟΡΥΦΩΝ ΧΩΡΩΝ ΥΠΟΔΟΜΩΝ (ΕΕΛ, ΔΕΞ.ΝΕΡΟΥ)

ΔΙΑΝΟΜΗ ΠΙΝΑΚΙΔΩΝ

ΠΕΡΙΟΧΗ ΙΙ

1	04208-41406/1
2	04208-41400/1

ΠΕΡΙΟΧΗ Ι

3 04216-41394/1	6 04224-41394/1	9 04232-41394/1	13 04240-41394/1
4 04216-41388/1	7 04224-41388/1	10 04232-41388/1	14 04240-41388/1
5 04216-41382/1	8 04224-41382/1	11 04232-41382/1	15 04240-41382/1
		12 04232-41376/1	16 04240-41376/1

ΟΡΟΙ ΔΟΜΗΣΗΣ

ΠΑΡΑΘΕΡΙΣΤΙΚΟ – ΤΟΥΡΙΣΤΙΚΟ ΧΩΡΙΟ (ΠΔ 03-12-2015 - ΦΕΚ 247/ΑΑΠ/16-12-2015)
Χρήσεις Παραθεριστικού-Τουριστικού Χωριού, αρθρ. 11, παρ.Β4Α, Ν.3986/2011
ΟΡΟΙ ΔΟΜΗΣΗΣ : ΣΔ, ΑΡΤΙΟΤΗΤΑ, ΠΡΟΣΩΠΟ, ΚΑΛΥΨΗ, ΥΨΟΣ

ΠΕΡΙΟΧΗ - ΤΟΜΕΑΣ - ΓΕΙΤΟΝΙΑ	ΟΙΚΟΔΟΜΙΚΟ ΤΕΤΡΑΓΩΝΟ	ΣΔ	Αρτιότητα (μ2)	Πρόσωπο (μέτρα)	Κάλυψη	Ύψος
ΠΕΡΙΟΧΗ Ι. ΖΩΝΗ Α - ΓΚΟΛΦ						
ΠΕΡΙΟΧΗ Ι. ΖΩΝΗ Β						
ΤΟΜΕΑΣ Α. ΠΑΡΑΘΕΡΙΣΤΙΚΗ ΚΑΤΟΙΚΙΑ						
1. Γειτονιά Α-1	ΟΤ 1.1	0.35			35%	7,5μ. 2 όροφοι
	ΟΤ 1.2	0.34	900,00	20,00		
	ΟΤ 1.3, ΟΤ 1.5, ΟΤ 1.6	0.38				
	ΟΤ 1.8	0.34	1.936,00	30,00		
2. Γειτονιά Α-2	ΟΤ 2.1	0.37			35%	7,5μ. 2 όροφοι
	ΟΤ 2.2, ΟΤ 2.3, ΟΤ 2.6, ΟΤ 2.8	0.58				
	ΟΤ 2.4	0.57				
	ΟΤ 2.5	0.55	900,00	20,00		
	ΟΤ 2.7	0.49				
	ΟΤ 2.12	0.51				
	ΟΤ 2.13	0.36				
	ΟΤ 2.14	0.50				
	ΟΤ 2.9	0.32				
	ΟΤ 2.10	0.30	1800,00	25,00		
	ΟΤ 2.11, ΟΤ 2.15	0.33				
3. Γειτονιά Α-3	ΟΤ 3.1	0.22	2.400,00	30,00	35%	7,5μ. 2 όροφοι
	ΟΤ 3.2	0.50	1.000,00	20,00		
	ΟΤ 3.3, ΟΤ 3.6	0.43				
	ΟΤ 3.4	0.39	600,00	15,00		
	ΟΤ 3.5	0.37				
	ΟΤ 3.7	0.38				
4. Γειτονιά Α-4	ΟΤ 4.1, ΟΤ.4.6, ΟΤ 4.7	0.27			35%	7,5μ. 2 όροφοι
	ΟΤ 4.2, ΟΤ.4.3, ΟΤ 4.4, ΟΤ 4.14	0.30	2.400,00	30,00		
	ΟΤ 4.5, ΟΤ 4.8, ΟΤ 4.12, ΟΤ 4.13	0.22				
	ΟΤ 4.9	0.29				
	ΟΤ 4.10, ΟΤ 4.11	0.31	2.300,00	30,00		
5. Γειτονιά Α-5	ΟΤ 5.1	0.33	1.800,00	25,00	35%	7,5μ. 2 όροφοι
	ΟΤ 5.2	0.32				
	ΟΤ 5.3	0.36	900,00	20,00		
	ΟΤ 5.4	0.42				
	ΟΤ 5.5	0.49	1000,00			
	ΟΤ 5.6	0.51				
6. Γειτονιά Α-6	ΟΤ.6.1, ΟΤ 6.14	0.61			35%	7,5μ. 2 όροφοι
	ΟΤ.6.3, ΟΤ.6.11, ΟΤ.6.12	0.63				
	ΟΤ.6.6, ΟΤ 6.10	0.60				
	ΟΤ.6.7, ΟΤ 6.15	0.62				
	ΟΤ 6.2	0.58	500,00	15,00		
	ΟΤ 6.4	0.55				
	ΟΤ 6.5	0.64				
	ΟΤ 6.8	0.48				
	ΟΤ 6.9	0.51				
	ΟΤ 6.13	0.57				
7. Γειτονιά Α-7	ΟΤ 7.1	0.50			35%	7,5μ. 2 όροφοι
	ΟΤ 7.2	0.46				
	ΟΤ 7.3, ΟΤ 7.5	0.52	1.000,00	20,00		
	ΟΤ 7.4	0.49				
	ΟΤ 7.6	0.35				
	ΟΤ 7.7	0.24	1.800,00	25,00		
	ΟΤ 7.8	0.51	1.000,00	20,00		
8. Γειτονιά Α-8	ΟΤ 8.1, ΟΤ 8.3	0.29	2.400,00	30,00	35%	7,5μ. 2 όροφοι
	ΟΤ 8.2	0.27	2.000,00	30,00		
	ΟΤ 8.4	0.37	1.600,00	25,00		
	ΟΤ 8.5	0.30	2.000,00	30,00		
ΤΟΜΕΑΣ Β. ΞΕΝΟΔΟΧΕΙΟ	ΟΤ 9 (ενιαίος χώρος μη κατατμήσιμος)	0.28			35%	10,75μ. / 15,00μ. (*)
ΤΟΜΕΑΣ Γ. ΑΘΛΗΤΙΚΕΣ ΕΓΚΑΤΑΣΤΑΣΕΙΣ	ΟΤ 10 (ενιαίος χώρος μη κατατμήσιμος)	0.33			35%	10,75μ.
ΤΟΜΕΑΣ Δ. ΚΕΝΤΡΟ ΠΟΛΛΑΠΛΩΝ ΧΡΗΣΕΩΝ, ΠΕΡΙΘΑΛΨΗΣ, ΕΣΤΙΑΣΗΣ-ΑΝΑΨΥΧΗΣ	ΟΤ 11 (ενιαίος χώρος μη κατατμήσιμος)	0.29			35%	10,75μ.
ΠΕΡΙΟΧΗ ΙΙ ΠΑΡΑΘΕΡΙΣΤΙΚΗ ΚΑΤΟΙΚΙΑ, ΕΣΤΙΑΣΗ - ΑΝΑΨΥΧΗ	ΟΤ 12	0.40	500,00	15,00	35%	7,5μ. 2 όροφοι

(*) Κατ' εξαίρεση των διατάξεων του άρθρου 15 του Ν.Ο.Κ. και ύστερα από σύνταξη ειδικής αρχιτεκτονικής μελέτης, επιτρέπεται η ανέγερση αναγνωρίσιμου αρχιτεκτονικού χαρακτηριστικού στοιχείου (τοποσήμου) ύψους μέχρι 15,00 μέτρα.

ΥΠΟΔΟΜΕΣ

ΠΕΡΙΟΧΗ		ΟΙΚΟΔΟΜΙΚΟ ΤΕΤΡΑΓΩΝΟ	ΣΔ	Επιφάνεια
ΠΕΡΙΟΧΗ Ι				
ΕΓΚΑΤΑΣΤΑΣΗ ΕΠΕΞΕΡΓΑΣΙΑΣ ΛΥΜΑΤΩΝ (ΕΕΛ)	I	ΟΤ 7.16 (ΚΧ)	0.3	1955,93
ΕΓΚΑΤΑΣΤΑΣΗ ΕΠΕΞΕΡΓΑΣΙΑΣ ΛΥΜΑΤΩΝ (ΕΕΛ)	II	ΤΜΗΜΑ του ΟΤ 3.10 (ΚΧ)	0.3	3698,07
ΔΕΞΑΜΕΝΗ ΠΟΣΙΜΟΥ & ΜΗ ΠΟΣΙΜΟΥ ΝΕΡΟΥ	IV	ΤΜΗΜΑ του ΟΤ 4.20 (ΚΧ)	0.3	2345,15
ΠΕΡΙΟΧΗ ΙΙ				
ΕΓΚΑΤΑΣΤΑΣΗ ΕΠΕΞΕΡΓΑΣΙΑΣ ΛΥΜΑΤΩΝ (ΕΕΛ)	III	ΤΜΗΜΑ του ΟΤ 12.2 (ΚΧ)	0.3	811,34

αναθεώρηση α/α	ημερομηνία:	όνομα:	περιγραφή:
1	28-03-2018	Μ. ΟΙΚΟΝΟΜΟΠΟΥΛΟΥ	ΥΠΟΒΟΛΗ ΡΥΜΟΤΟΜΙΚΟΥ ΣΧΕΔΙΟΥ
2			
3			
4			

Εργοδότης: **MINDCOMPASS OVERSEAS A.E.**

Έργο: **"KILADA HILLS" GOLF RESORT**

Θέση έργου: ΚΟΙΛΑΔΑ ΑΡΓΟΛΙΔΟΣ, ΠΕΛΟΠΟΝΝΗΣΟΣ

Ανάπτυξη Έργου: ZONIFO

ΟΜΑΔΑ ΜΕΛΕΤΗΣ:
ΔΙΕΘΝΗΣ ΣΥΜΒΟΥΛΟΣ: HART HOWERTON
Μελετητής GOLF: NICKLAUS DESIGN
ΜΕΛΕΤΗΤΕΣ Σύμβουλος Μελέτης: ΔΕΚΑΘΛΟΝ ΣΥΜΒΟΥΛΟΙ ΜΕΛΕΤΩΝ - ΕΠΙΒΛΕΨΕΩΝ ΔΙΑΧΕΙΡΙΣΗΣ ΤΕΧΝΙΚΩΝ ΕΡΓΩΝ Α.Ε.
Μελέτη Δικτύων Υποδομών και Κυκλοφοριακή: TEAM M-H
Περιβαλλοντολογική Μελέτη: D. ARGYROPOULOS & associates
Γεωλογική Μελέτη: ΚΩΝΣΤΑΝΤΙΝΟΣ ΚΑΤΣΑΟΥΝΗΣ

τίτλος σχεδίου: **ΡΥΜΟΤΟΜΙΚΟ ΣΧΕΔΙΟ**

Ομάδα μελέτης: Π. ΣΥΝΑΔΙΝΟΣ, Χ. ΚΟΥΡΤΗΣ, Ν. ΓΡΟΖΟΠΟΥΛΟΣ, Μ.ΟΙΚΟΝΟΜΟΠΟΥΛΟΥ

α/α σχεδίου: **P-12** | μελέτη: ΠΟΛΕΟΔΟΜΙΚΗ | κλίμακα: 1:1000

α/α πινακίδας: 04232-41376/1 | φάση έργου:

ημερομηνία: ΜΑΡΤΙΟΣ 2018 | σχεδιάσθηκε: Μ. ΟΙΚΟΝΟΜΟΠΟΥΛΟΥ
κωδ. εντύπου: | ελέγχθηκε: Χ. ΚΟΥΡΤΗΣ Ν. ΓΡΟΖΟΠΟΥΛΟΣ
κωδ. έργου: | εγκρίθηκε:

υπογραφή - σφραγίδα μελετητή:

ΔΕΚΑΘΛΟΝ ΑΝΩΝΥΜΗ ΕΤΑΙΡΕΙΑ ΣΥΜΒΟΥΛΩΝ ΕΡΓΩΝ ΝΗΡΗΙΔΩΝ 4 - ΑΘΗΝΑ Α.Φ.Μ. 094528811 - ΔΟΥ: Φ.Α.Ε. Α.Φ. 320331 - ΤΗΛ: 210

Το παρόν συνοδεύει την από 3/4/18 εισήγηση της Δ/νσης Πολεοδομ. Σχεδιασμού Υπουργείου Περιβ/ντος. Θεωρήθηκε, Ο Αρμόδιος Υπάλληλος, Μηχανικός - Πολεοδόμος

ΘΕΩΡΗΘΗ ΥΠΕΝ ΑΡ.ΠΡ. 43670/2018 Ο ΠΡΟΪΣΤΑΜΕΝΟΣ Δ/ΝΣΗΣ ΤΟΠΟΓΡΑΦΙΚΩΝ ΕΦΑΡΜΟΓΩΝ ΣΤ.ΠΑΥΛΟΠΟΥΛΟΣ

Το παρόν συνοδεύει την από 18.5.2018 εισήγηση του Κεντρικού Συμβουλίου Διοίκησης αξιολόγησης της δημόσιας περιουσίας. Ο Εισηγητής. Ο Γραμματέας. Θ. Μπιανιάκης. Μ. Παπαδάκης.

ΕΘΕΩΡΗΘΗ Α.Π. 43670 / 6.7.18 ΠΡΟΪΣΤΑΜΕΝΟΣ ΔΤΕ/ΥΠΕΝ

ΕΛΛΗΝΙΚΗ ΔΗΜΟΚΡΑΤΙΑ ΥΠΟΥΡΓΕΙΟ ΠΕΡΙΒΑΛΛΟΝΤΟΣ & ΕΝΕΡΓΕΙΑΣ

ΣΤ. ΠΑΥΛΟΠΟΥΛΟΣ Τοπογράφος Μηχανικός

ΧΟΡΗΓΕΙΤΑΙ ΚΑΤΟΠΙΝ ΑΙΤΗΜΑΤΟΣ