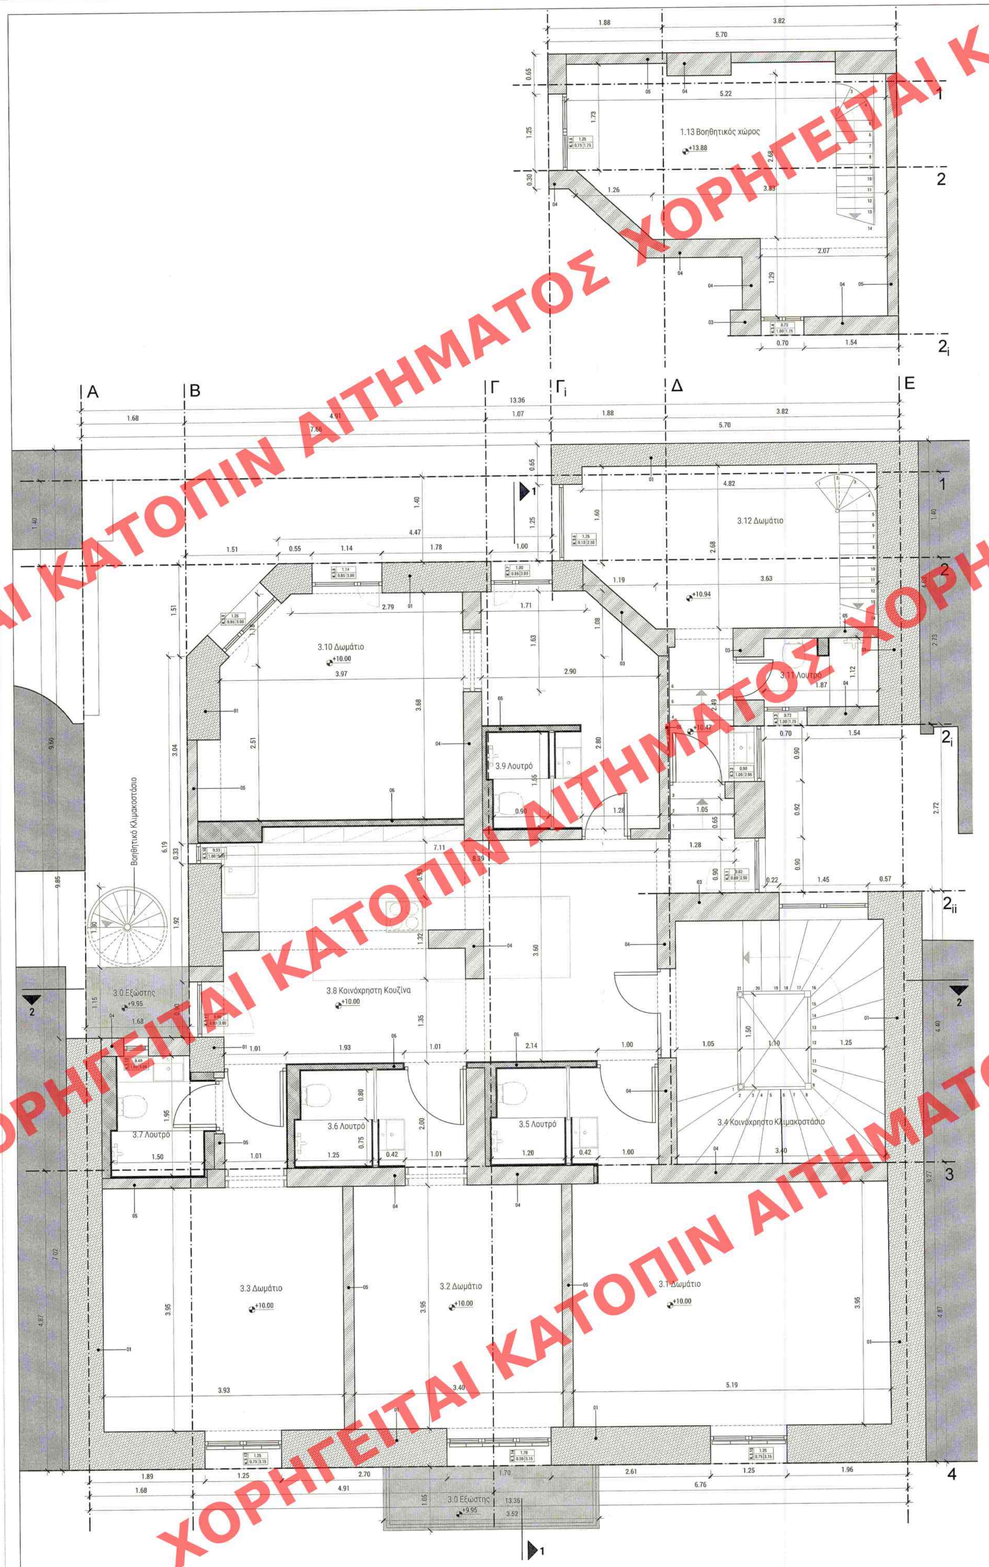

ΕΘΕΩΡΗΘΗ
ΑΡ.ΠΡ. 55179/2018
Ο ΠΡΟΙΣΤΑΜΕΝΟΣ Δ/ΝΣΗΣ
ΤΟΠΟΓΡΑΦΙΚΩΝ ΕΦΑΡΜΟΓΩΝ
ΣΤ.ΠΑΥΛΟΠΟΥΛΟΣ

ΕΠΙΠΕΔΟ Β' ΟΡΟΦΟΥ

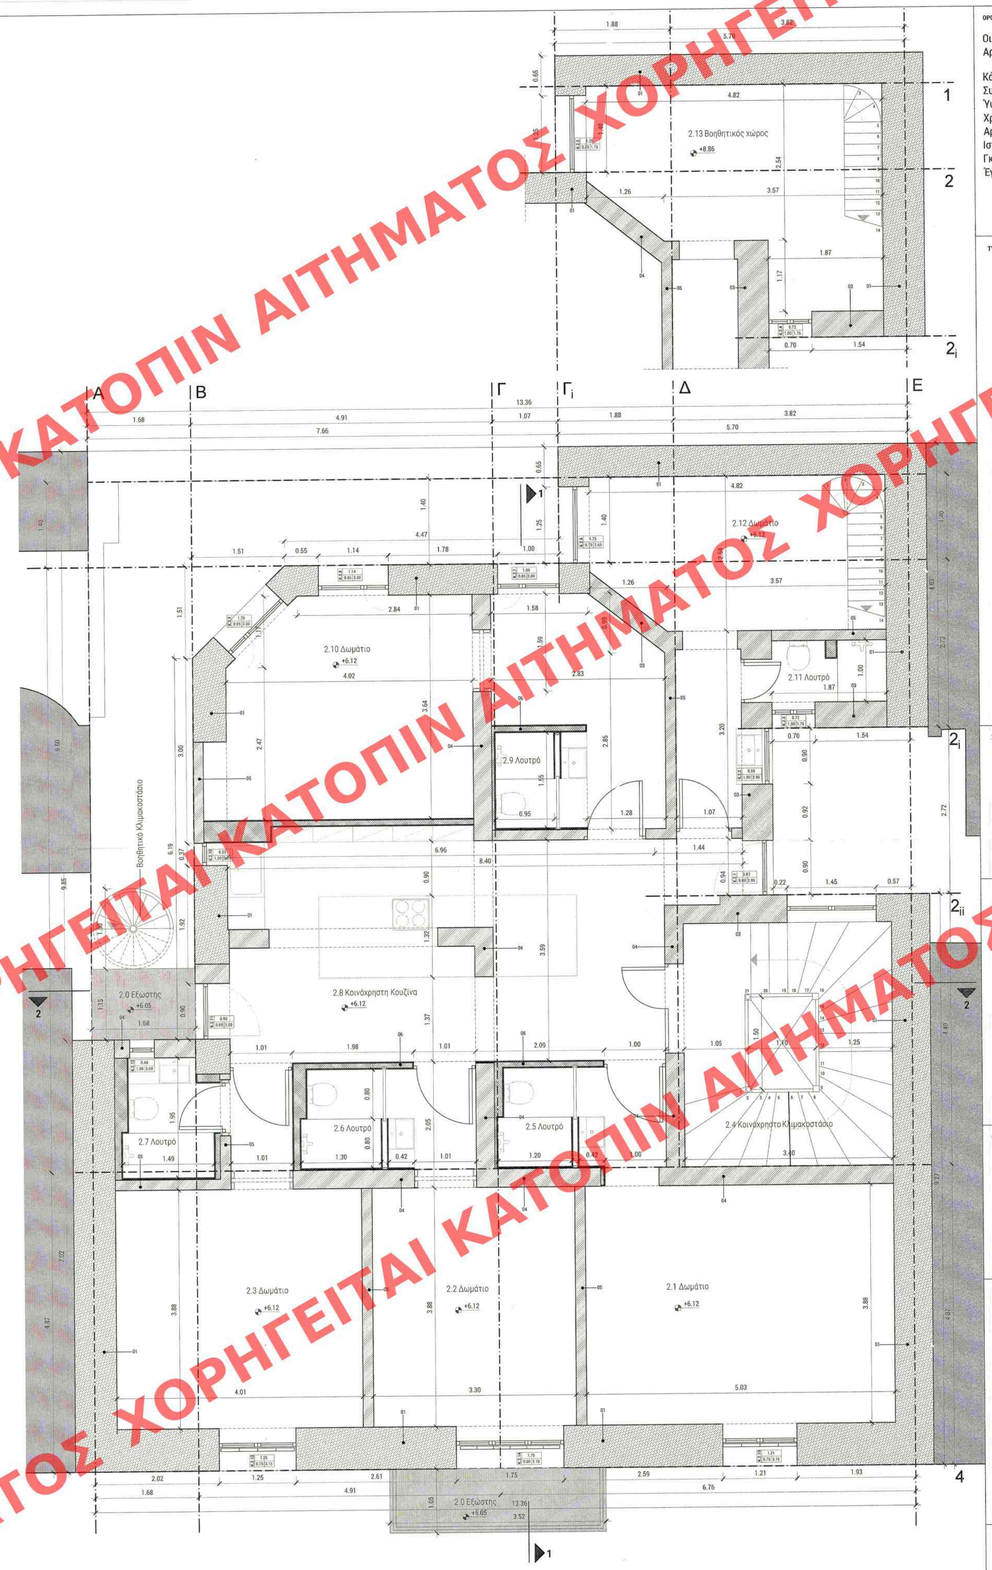

ΕΠΙΠΕΔΟ Α' ΟΡΟΦΟΥ

ΟΡΟΙ ΔΟΜΗΣΗΣ

Οικοδομικό Τετράγωνο	77092α	
Αρτιότητα (προ 9-6-73)	Εμβαδόν : 200τμ Εμβαδό: 112.50τμ	Πρόσωπο : 10μ Πρόσωπο: 6μ
Κάλυψη	60% (ΕΟΣ 70% ΥΠΟ ΟΡΟΥΣ)	
Συντελεστής Δόμησης	4.2 σύμφωνα με ΦΕΚ-312Δ/78	
Ύψος	ΝΟΚ / 2012	
Χρήσεις Γης	Γ.Π.Σ.	
Αρχαιολογία	ΟΧΙ	
Ιστορικό Κέντρο	ΟΧΙ	
Γκαράζ	ΦΕΚ-76Α΄/04	
Έγκριση ΔΕΦΑ για εκσκαφές	ΝΑΙ με την επιφύλαξη της παρ. 5β του άρθ. 1 του ΝΟΚ/2012	

ΤΥΠΟΛΟΓΙΕΣ ΤΟΙΧΟΠΟΙΪΑΣ

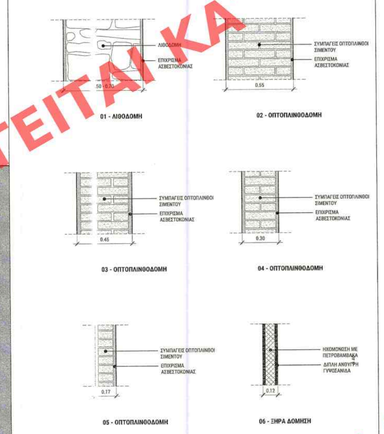

ΣΥΜΒΟΛΑΙΣΜΟΙ

ΥΠΟΜΝΗΜΑ ΥΛΙΚΩΝ

ΥΠΟΥΡΓΕΙΟ ΠΕΡΙΒΑΛΛΟΝΤΟΣ ΚΑΙ ΕΝΕΡΓΕΙΑΣ

ΔΙΕΥΘΥΝΣΗ ΑΡΧΙΤΕΚΤΟΝΙΚΗΣ
ΟΙΚΟΔΟΜΙΚΩΝ ΚΑΝΟΝΙΣΜΩΝ ΚΑΙ ΑΔΕΙΟΔΟΤΗΣΕΩΝ

ΤΜΗΜΑ ΔΙΑΤΗΡΗΤΕΩΝ ΚΤΙΡΙΩΝ

ΘΕΣΗ

ΔΗΜΟΣ ΑΘΗΝΑΙΩΝ

ΔΕΡΙΓΝΥ 16, 10434, ΑΘΗΝΑ

(Ο.Τ.92Α / ΠΕΡΙΟΧΗ 77)

ΘΕΜΑ

ΧΑΡΑΚΤΗΡΙΣΜΟΣ ΚΤΙΡΙΟΥ ΩΣ ΔΙΑΤΗΡΗΤΕΟΥ ΚΑΙ ΚΑΘΟΡΙΣΜΟΣ ΣΥΜΠΛΗΡΩΜΑΤΙΚΩΝ ΕΙΔΙΚΩΝ ΟΡΩΝ ΚΑΙ ΠΕΡΙΟΡΙΣΜΩΝ ΔΟΜΗΣΗΣ ΣΕ ΑΥΤΟ

ΚΕΝΤΡΙΚΟ ΣΥΜΒΟΥΛΙΟ ΑΡΧΙΤΕΚΤΟΝΙΚΗΣ
Το παρόν σχεδιάγραμμα μελετήθηκε από το ΚΕ.Σ.Α. την 07-02-2018 και εγκρίθηκε σύμφωνα με την υπ' αριθμ. 42 γνωμοδότησή του
ΠΡΟΕΔΡΟΣ ΓΡΑΜΜΑΤΕΑΣ
Ε. Γιαννακάκη Α' ΜΠΕΣΣΑ

ΟΝΟΜΑΣΙΑ ΣΧΕΔΙΟΥ

ΚΑΤΟΨΕΙΣ

Α' ΟΡΟΦΟΥ, Β' ΟΡΟΦΟΥ

ΗΜΕΡΟΜΗΝΙΑ	02 / 2018
ΠΙΝΑΚΙΔΑ	A1
ΚΛΙΜΑΚΑ	1:50
ΑΡΙΘΜΟΣ ΣΧΕΔΙΟΥ	**A1.4**

ΧΟΡΗΓΕΙΤΑΙ ΚΑΤΟΠΙΝ ΑΙΤΗΜΑΤΟΣ