


ΕΘΕΩΡΗΘΗ
ΑΡ. ΠΡ. 42874 / 05-08-2018
Ο ΠΡΟΪΣΤΑΜΕΝΟΣ Δ/ΝΣΗΣ
ΤΟΠΟΓΡΑΦ. ΕΦΑΡΜΟΓΩΝ
α.α.
ΕΛ. ΓΙΑΝΝΟΠΟΥΛΟΥ

03680-43782/1

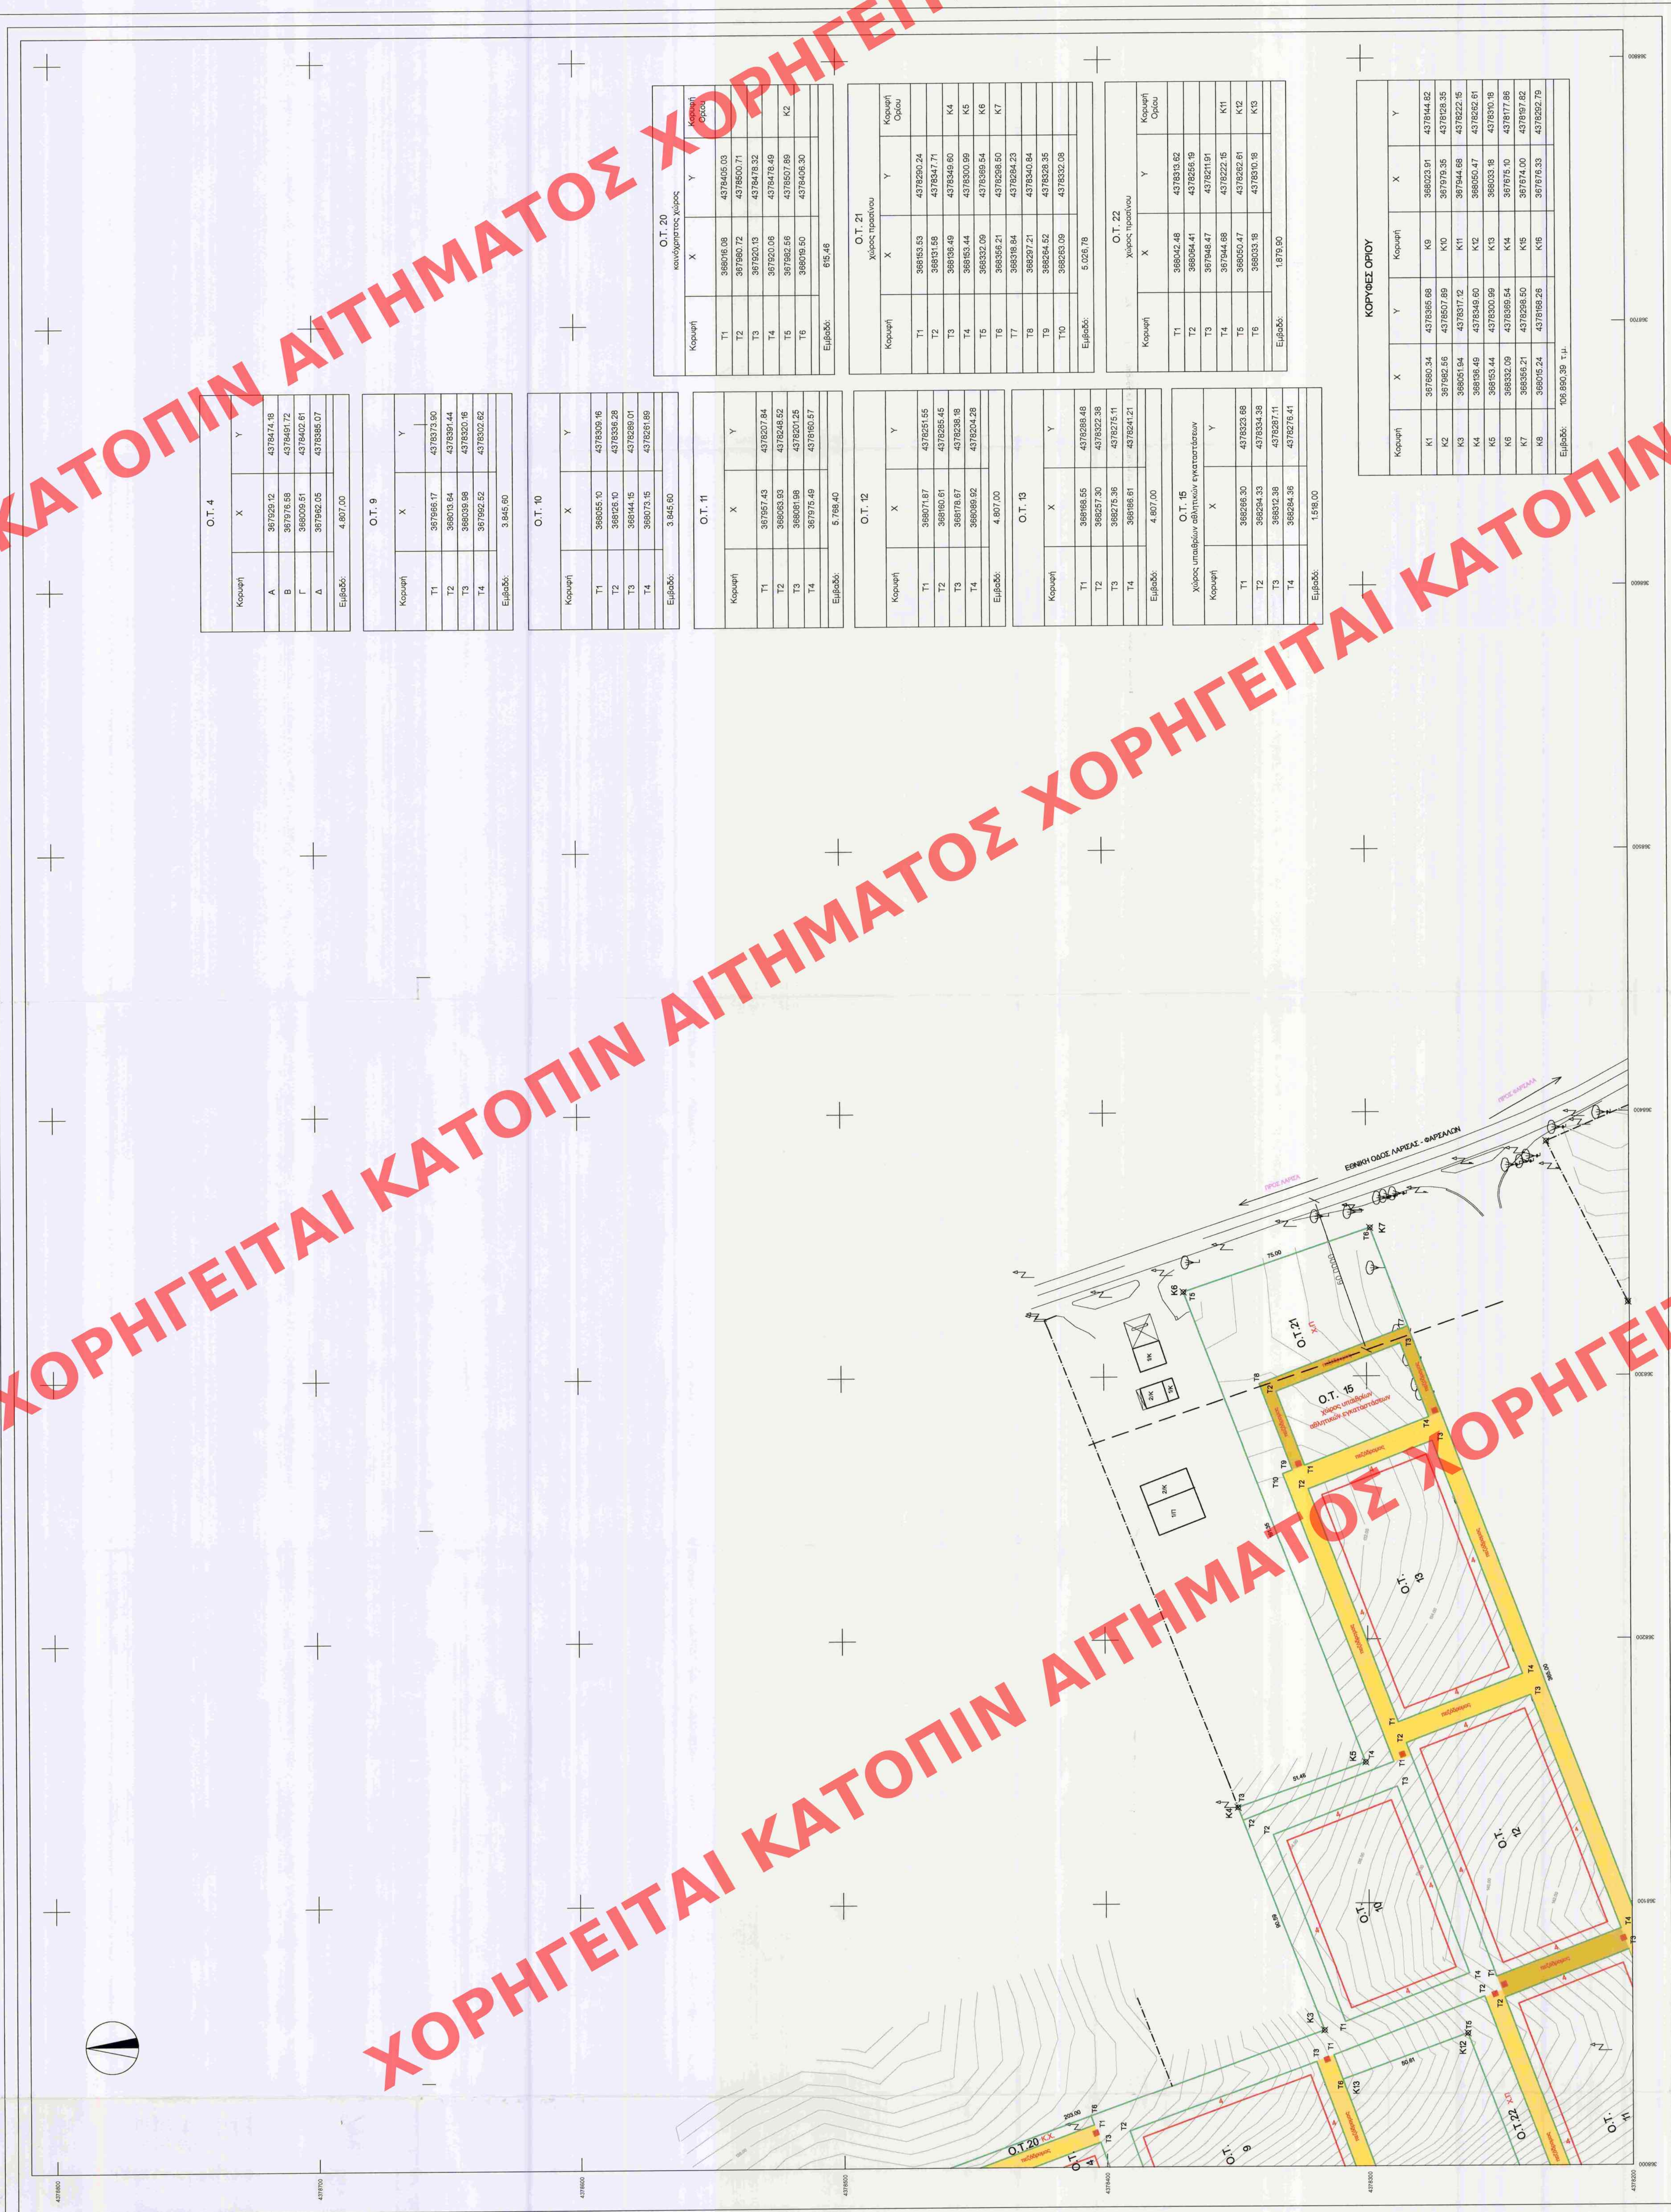

O.T. 4		
Kopuqhi	X	Y
A	367929.12	4378474.18
B	367976.58	4378491.72
Г	368009.51	4378402.61
Δ	367962.05	4378385.07
Elaqab:	4.807.00	

O.T. 9			
Корреш	X	Y	
T1	367966.17	4378373.90	
T2	368031.64	4378397.44	
T3	368039.68	4378320.16	
T4	367992.52	4378302.52	
Елсәбе:	3.846.60		

O.T. 10		
Κατηγορία	X	Y
T1	369055.10	4376309.16
T2	369126.10	4378536.28
T3	369144.15	4376289.01
T4	369073.15	4378261.66
Επίσπεδο:	3.645.60	

O.T. 11		
Κομνητή	X	Y
T1	367957.43	4378207.84
T2	368063.93	4378248.52
T3	368081.98	4378201.25
T4	367976.49	4378160.57
Εμβαδo:	5.788.40	

O.T. 12		
Κορυφή	X	Y
T1	369071.87	4376251.55
T2	368160.61	4376285.45
T3	368178.67	4376293.48
T4	368098.92	4376204.28
Ευκλείδειο:	4.807,00	

Kompart	X	Y
T1	366168,55	4372288,48
T2	366251,30	4378322,38
T3	366275,36	4378275,11
T4	366168,61	4378241,21
Eşilab6:	4.807,00	

Κατηγορία	X	Y
T1	368265,30	4376323,68
T2	368294,33	4379334,38
T3	368312,38	4379287,11
T4	368284,36	4378276,41
Συνολικό:	1.518,00	

KOPRIČEV OPIJOY					
Kopaci	X	Y	X	Y	
K1	37900.34	473556.68	38023.91	473944.42	
K2	37969.52	473657.69	K9	37970.35	
K3	38005.94	473717.12	K10	37978.35	
K4	38058.65	473745.40	K11	37974.48	
K5	38133.14	473780.99	K12	47362.61	
K6	38232.09	473835.84	K13	38050.47	
K7	38353.21	473896.50	K14	38093.18	
K8	38459.21	473968.26	K15	37975.40	
K9	38595.54	473968.26	K16	37975.33	
Enakost	105.800.39 ±1.4			47362.61	

Kopuňi	X	Y	Kompuňi opuňi
T1	398016 08	4378405 03	
T2	397860 72	4378600 71	
T3	397520 13	4378419 32	
T4	397520 06	4378418 49	
T5	397582 46	4378607 89	K2
T6	398076 50	4378408 30	
Ejube:	616 48		

OT 21		X		Y		Kopaci Opas
T1	398153.53	437820.24				
T2	359131.68	437847.71				
T3	398156.49	437834.09	K4			
T4	398155.44	437820.09	K5			
T5	398332.09	437839.54	K6			
T6	398356.21	437826.90	K7			
T7	398159.18	437824.23				
T8	398207.21	437834.84				

OT 22 Xolosa tsoeliso				Kopaele Grafu
Kopaele	X	Y		
T1	368047,48	437813,62		
T2	368054,47	4378255,19		
T3	367946,47	4378211,91		
T4	367944,68	4378222,15		K11
T5	368050,17	4378262,81		K12
T6	368033,18	4378300,16		K13
Ejalohe:	1:870:60			

ΣΥΝΟΛΟ ΔΑΠΑΝΩΝ	
ΣΥΝΟΛΟ ΔΑΠΑΝΩΝ	14,00 m
ΠΡΟΣΩΠΟ	400,00 m²
ΑΠΟΤΟΤΗΤΑ	30%
ΚΑΛΥΨΗ	0,40
Σ. Δ.	8,00 m + 1,50 m (m)
ΥΠΟΛΟΙΠΟΝ	

Удвојеногласно слово σ : 4,50+1,50 у складу са проблемом

ΕΡΓΟΔΟΤΗΣ :
"Β' ΟΙΚΙΣΤΙΚΗ ΕΝΩΣΗ
ΚΑΘΗΓΗΤΩΝ ΤΕΙ ΛΑΡΙΣΑΣ"

ΕΡΓΟ:
ΟΙΚΙΣΤΙΚΗ ΑΝΑΠΤΥΞΗ
έκτασης 106,890 στρ. στον
Δήμο Κιλελέρ του Ν. Λάρισας

ΘΕΣΗ:
"Τσολία"
της Δημοτικής Ενότητας Νίκαιας
του Δήμου Κιλκίς
του Νομού Λάρισας

METHOD:

ΜΕΛΕΤΗΤΕΣ:
Λαζαράκης Δημήτριος
Κουρτίδης Χρήστος

Αρχιτεκτονική Μεγαλόκληρη
Μεγαλόκληρη Χρηστίδης - Πολυδωρόπουλος
& Θεοφύλακτος Αύγουστος Μίλλερ

ΧΑΡΤΗΣ
ΡΥΘΜΟΤΟΜΙΚΟΥ ΣΧΕΔΙΟΥ

ΚΛΙΜΑΚΑ 1 : 1.000

αριθμός σχέδου : Γ1.4

SYNTAX

ΘΕΟΔΩΡΟΣ Χ. ΚΑΚΑΡΔΑΚΟΣ
ΑΓΡΟΝΟΜΟΣ ΤΟΡΟΠΕΛΕΟΣ ΜΗΧΑΝΙΚΟΣ Α.Π.Θ.
ΜΕΛΟΣ Τ.Ε.Ε. ΑΓΡΟΝΟΜΩΝ ΜΗΤΡΩΟΥ 84629
ΦΑΡΜΑΚΙΟΥ 10 ΛΑΡΙΣΑ 412 22
ΤΗΛ. 2510 594370
Α.Φ.Μ. 062226842 - Α' ΔΟΥ ΛΑΡΙΣΑΣ