


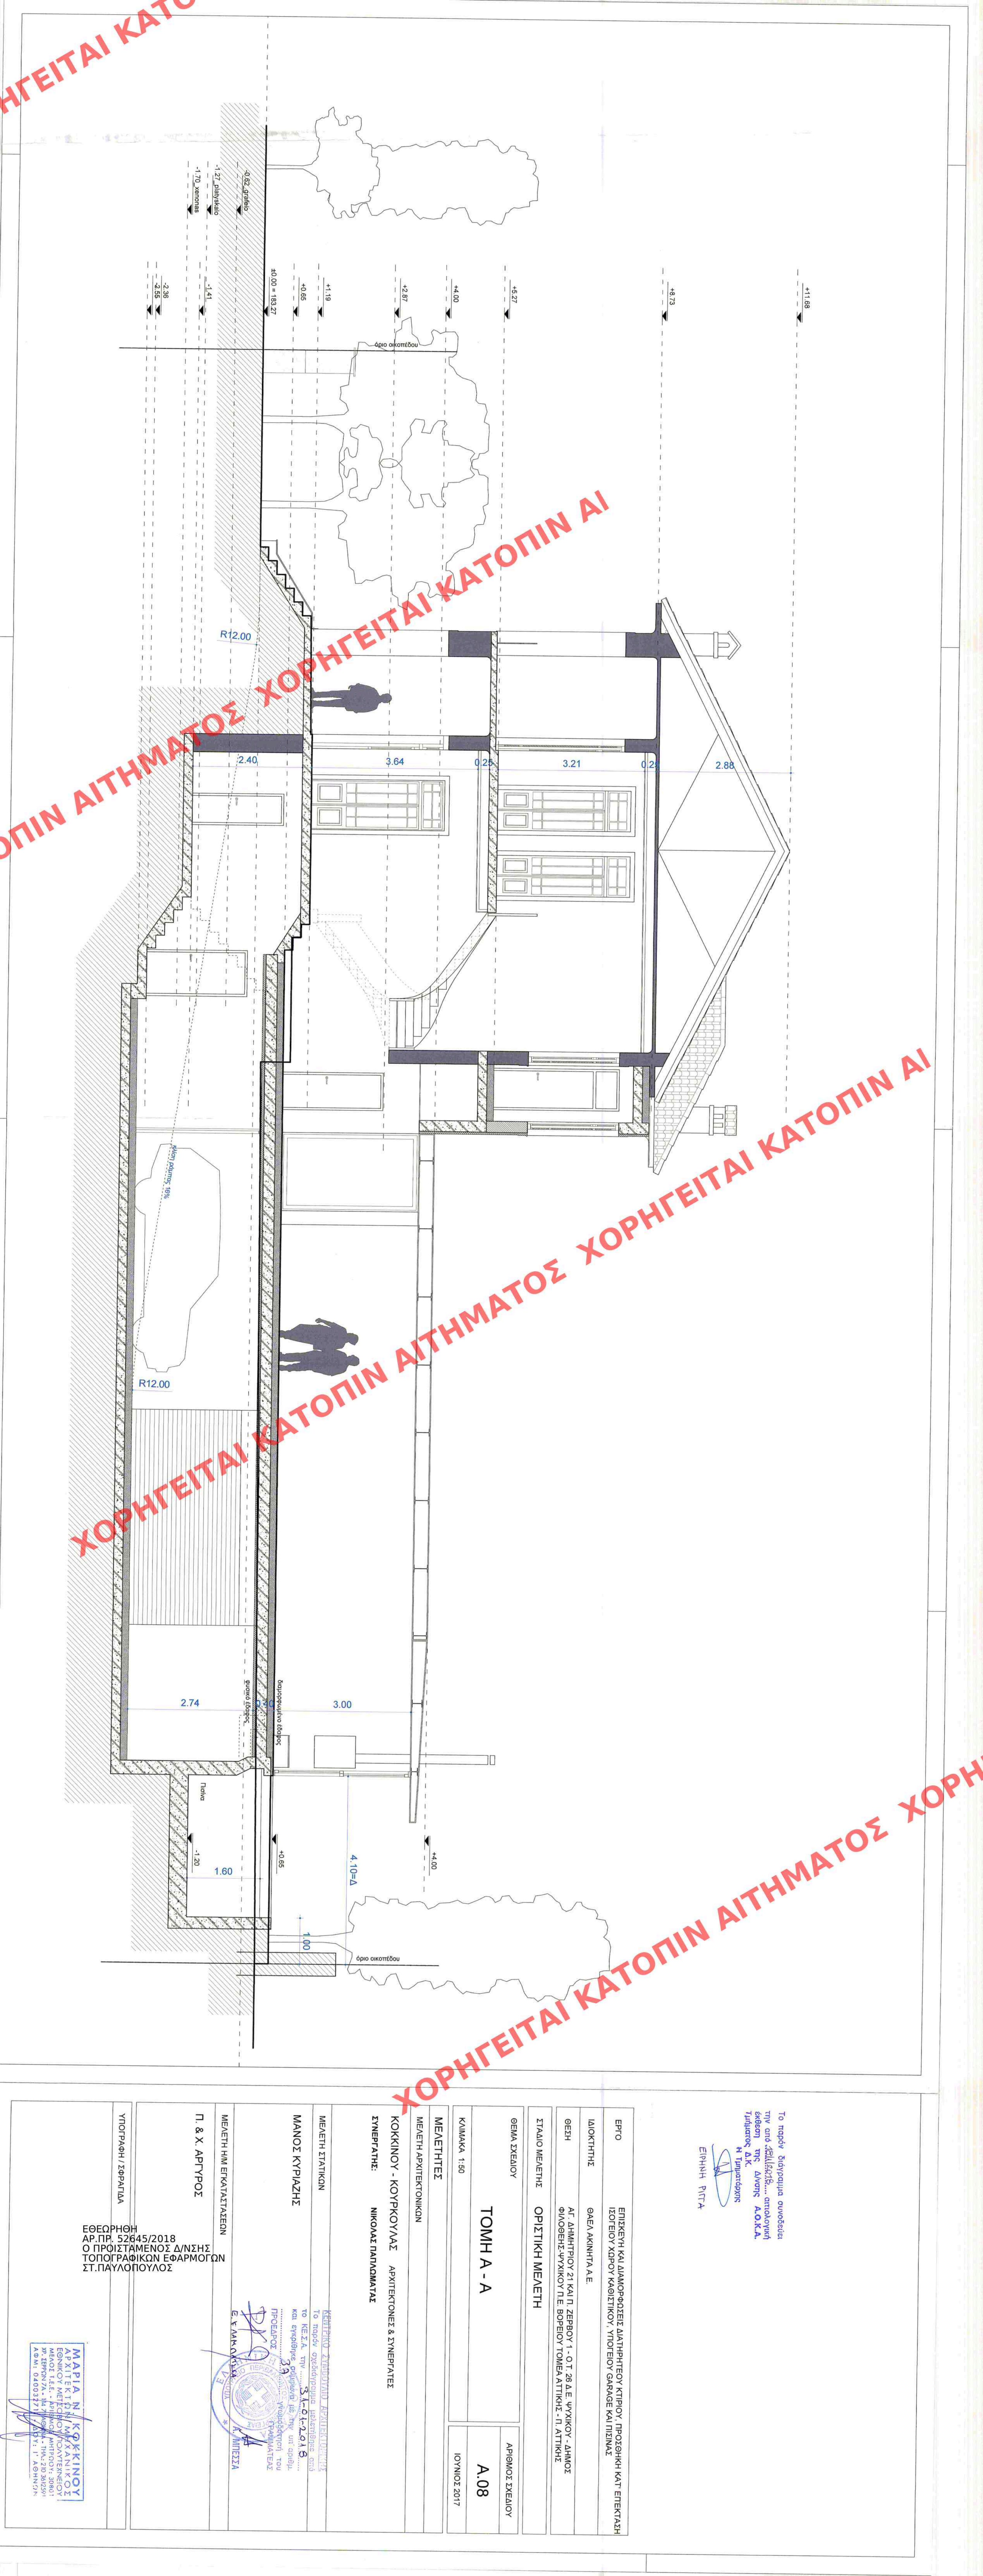

Το παρόν διάγραμμα συνοψίζει  
την από 4511/2015... αποφασιστική  
έγκριση της Δ/νσης Δ.Ο.Κ.Α.  
Τμήματος Δ.Κ.Κ.  
Η Επιμετοχική

ΕΠΙΣΤΗ ΠΙΤΤΑ

|                          |   |  |
|--------------------------|---|--|
| ΕΡΓΟ                     | ΕΠΙΣΚΕΥΗ ΚΑΙ ΔΙΑΜΟΡΦΩΣΗ ΔΙΑΤΗΡΗΤΕΟΥ ΚΤΙΡΙΟΥ, ΠΡΟΣΘΗΚΗ ΚΑΤ' ΕΠΕΚΤΑΣΗ<br>ΙΣΤΙΟΤΕΙΟΥ ΧΑΡΟΥ ΚΑΘΙΣΤΙΚΟΥ, ΥΠΟΓΕΙΟΥ GARAGE ΚΑΙ ΠΙΣΙΝΑΣ |  |
| ΔΙΟΚΤΗΤΗΣ                | ΘΑΕΛ ΑΚΙΝΗΤΑ Α.Ε.   |  |
| ΘΕΣΗ                     | ΑΓ. ΔΗΜΗΤΡΙΟΥ 21 ΚΑΙ Π. ΖΕΡΒΟΥ 1 - Ο.Τ. 26 Δ.Ε. ΨΥΧΙΚΟΥ - ΔΗΜΟΣ<br>ΦΛΟΒΕΝΣ-ΨΥΧΙΚΟΥ Π.Ε. ΒΟΡΕΙΟΥ ΤΟΜΕΑ ΑΤΤΙΚΗΣ - Π. ΑΤΤΙΚΗΣ      |  |
| ΣΤΑΔΙΟ ΜΕΛΕΤΗΣ           | ΟΡΙΣΤΙΚΗ ΜΕΛΕΤΗ   |  |
| ΘΕΜΑ ΣΧΕΔΙΟΥ             | ΤΟΜΗ Α - Α   |  |
| ΚΥΜΑΚΑ 1:50              | ΑΡΙΘΜΟΣ ΣΧΕΔΙΟΥ<br>Α.08   |  |
| ΜΕΛΕΤΗΤΕΣ                | ΙΟΥΝΙΟΣ 2017   |  |
| ΜΕΛΕΤΗ ΑΡΧΙΤΕΚΤΟΝΙΚΩΝ    |   |  |
| ΚΟΚΚΙΝΟΥ - ΚΟΥΡΚΟΥΛΑΣ    | ΑΡΧΙΤΕΚΤΟΝΕΣ & ΣΥΝΕΡΓΑΤΕΣ   |  |
| ΣΥΝΕΡΓΑΤΗΣ:              | ΝΙΚΟΛΑΣ ΠΑΠΑΔΟΜΑΤΑΣ   |  |
| ΜΕΛΕΤΗ ΣΤΑΤΙΚΩΝ          |   |  |
| ΜΑΝΟΣ ΚΥΡΙΑΖΗΣ           |   |  |
| ΜΕΛΕΤΗ Η/Μ ΕΓΚΑΤΑΣΤΑΣΕΩΝ |   |  |
| Π. & Χ. ΑΡΓΥΡΟΣ          |   |  |
| ΥΠΟΓΡΑΦΗ / ΣΦΡΑΓΙΔΑ      |   |  |

ΕΦΕΩΡΘΗΘΗ  
ΑΡ.ΠΡ. 52645/2018  
Ο ΠΡΟΪΣΤΑΜΕΝΟΣ Δ/ΝΣΗΣ  
ΤΟΠΟΓΡΑΦΙΚΩΝ ΕΦΑΡΜΟΓΩΝ  
ΣΤ. ΠΑΥΛΟΠΟΥΛΟΣ

ΚΕΝΤΡΙΚΟ ΣΥΜΒΟΥΛΙΟ ΑΡΧΙΤΕΚΤΟΝΙΚΗΣ  
Το παρόν σχεδιάγραμμα μελετήθηκε από  
το Κ.Ε.Σ.Α. την 3.1.2017...  
και εγκρίθηκε σύμφωνα με την υπ αριθμ.  
39... απόφαση του  
ΠΡΟΕΔΡΟΥ ΓΡΑΜΜΑΤΕΙΑΣ  
Ε.Τ.Α.Ν.Ο.Α.Α.  
Κ. ΜΠΕΣΣΑ

ΜΑΡΙΑ Ν. ΚΟΚΚΙΝΟΥ  
ΑΡΧΙΤΕΚΤΟΝΙΚΗ ΜΗΧΑΝΙΚΟΣ  
ΕΘΝΙΚΟ ΜΕΤΕΩΡΟΛΟΓΙΟΛΟΓΙΚΟ ΚΕΝΤΡΟ  
Χρ. Σερρών 7Α - 15 700 604 - ΤΗΛ: 210 3002501  
ΑΦΜ: 040032717 - ΔΟΥ: 1° ΑΘΗΝΩΝ