


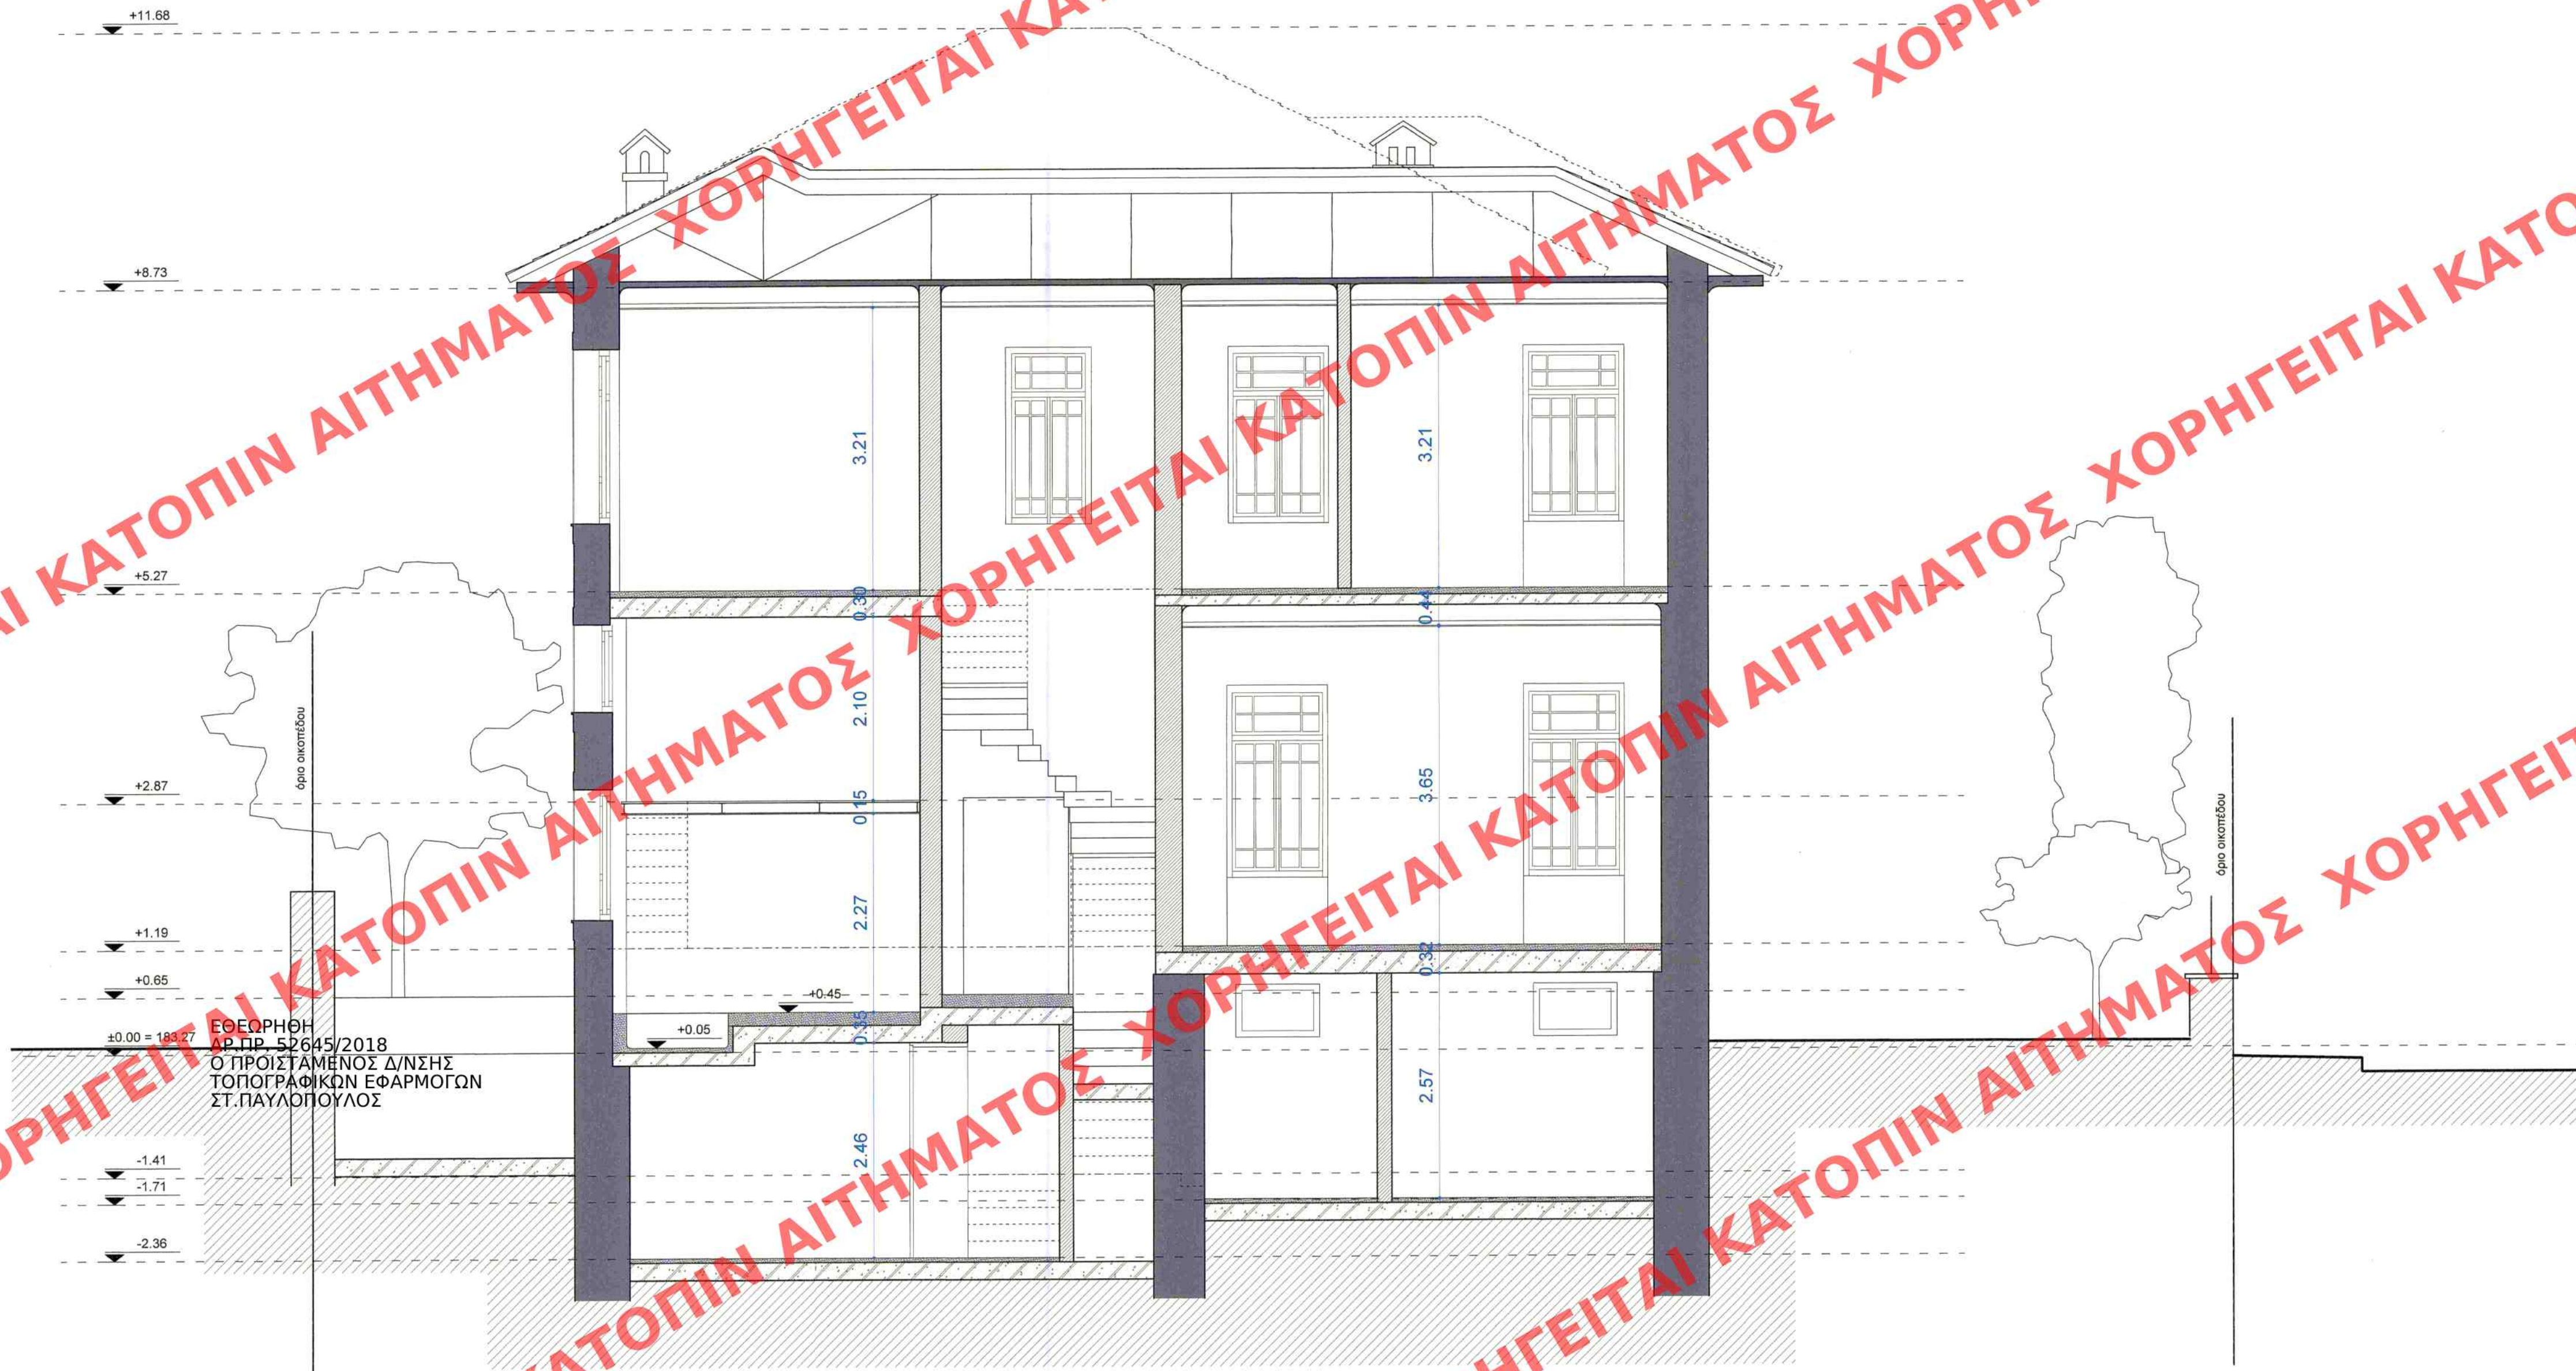

Το παρόν διάγραμμα συνοδεύει
την από 18/11/2018, υπαλογική
έκθεση της Δ/νσης Α.Ο.Κ.Α.
Τμήματος Δ.Χ.
Η Τμήμαρχος

ΕΙΡΗΝΗ ΠΙΓΓΑ

ΕΡΓΟ	ΕΠΙΣΚΕΥΗ ΚΑΙ ΔΙΑΜΟΡΦΩΣΕΙΣ ΔΙΑΤΗΡΗΤΕΟΥ ΚΤΙΡΙΟΥ, ΠΡΟΣΘΗΚΗ ΚΑΤ' ΕΠΕΚΤΑΣΗ ΙΣΟΓΕΙΟΥ ΧΩΡΟΥ ΚΑΘΙΣΤΙΚΟΥ, ΥΠΟΓΕΙΟΥ GARAGE ΚΑΙ ΠΙΣΙΝΑΣ		
ΙΔΙΟΚΤΗΤΗΣ	ΘΑΕΛ ΑΚΙΝΗΤΑ Α.Ε.		
ΘΕΣΗ	ΑΓ. ΔΗΜΗΤΡΙΟΥ 21 ΚΑΙ Π. ΖΕΡΒΟΥ 1 - Ο.Τ. 26 Δ.Ε. ΨΥΧΙΚΟΥ - ΔΗΜΟΣ ΦΙΛΟΘΕΗΣ-ΨΥΧΙΚΟΥ Π.Ε. ΒΟΡΕΙΟΥ ΤΟΜΕΑ ΑΤΤΙΚΗΣ - Π. ΑΤΤΙΚΗΣ		
ΣΤΑΔΙΟ ΜΕΛΕΤΗΣ	ΟΡΙΣΤΙΚΗ ΜΕΛΕΤΗ		
ΘΕΜΑ ΣΧΕΔΙΟΥ	ΤΟΜΗ Γ - Γ		ΑΡΙΘΜΟΣ ΣΧΕΔΙΟΥ A.10
ΚΛΙΜΑΚΑ	1:50		ΙΟΥΝΙΟΣ 2017
ΜΕΛΕΤΗΤΕΣ	ΜΕΛΕΤΗ ΑΡΧΙΤΕΚΤΟΝΙΚΩΝ		
ΚΟΚΚΙΝΟΥ - ΚΟΥΡΚΟΥΛΑΣ	ΑΡΧΙΤΕΚΤΟΝΕΣ & ΣΥΝΕΡΓΑΤΕΣ		
ΣΥΝΕΡΓΑΤΗΣ:	ΝΙΚΟΛΑΣ ΠΑΠΑΔΩΜΑΤΑΣ		
ΜΕΛΕΤΗ ΣΤΑΤΙΚΩΝ	ΜΑΝΟΣ ΚΥΡΙΑΖΗΣ		
ΜΕΛΕΤΗ Η/Μ ΕΓΚΑΤΑΣΤΑΣΕΩΝ	Π. & Χ. ΑΡΓΥΡΟΣ		
ΥΠΟΓΡΑΦΗ / ΣΦΡΑΓΙΔΑ	ΜΑΡΙΑ Ν. ΚΟΚΚΙΝΟΥ ΑΡΧΙΤΕΚΤΩΝ ΜΗΧΑΝΙΚΟΣ ΕΘΝΙΚΟΥ ΜΕΤΣΟΒΙΟΥ ΠΟΛΥΤΕΧΝΕΙΟΥ ΜΕΛΟΣ Τ.Ε.Ε. - ΑΡΙΘΜΟΣ ΠΡΩΤΟΚΟΛΛΟΥ: 30801 ΧΡ. ΣΦΡΑΓΙΔΑ: 114 71 ΑΘΗΝΑ ΤΗΛ: 210 3612591 ΑΦΜ: 040039711		