


ΧΟΡΗΓΕΙΤΑΙ ΚΑΤΟΠΙΝ ΑΙΤΗΜΑΤΟΣ

ΧΟΡΗΓΕΙΤΑΙ ΚΑΤΟΠΙΝ ΑΙΤΗΜΑΤΟΣ

ΧΟΡΗΓΕΙΤΑΙ ΚΑΤΟΠΙΝ ΑΙΤΗΜΑΤΟΣ

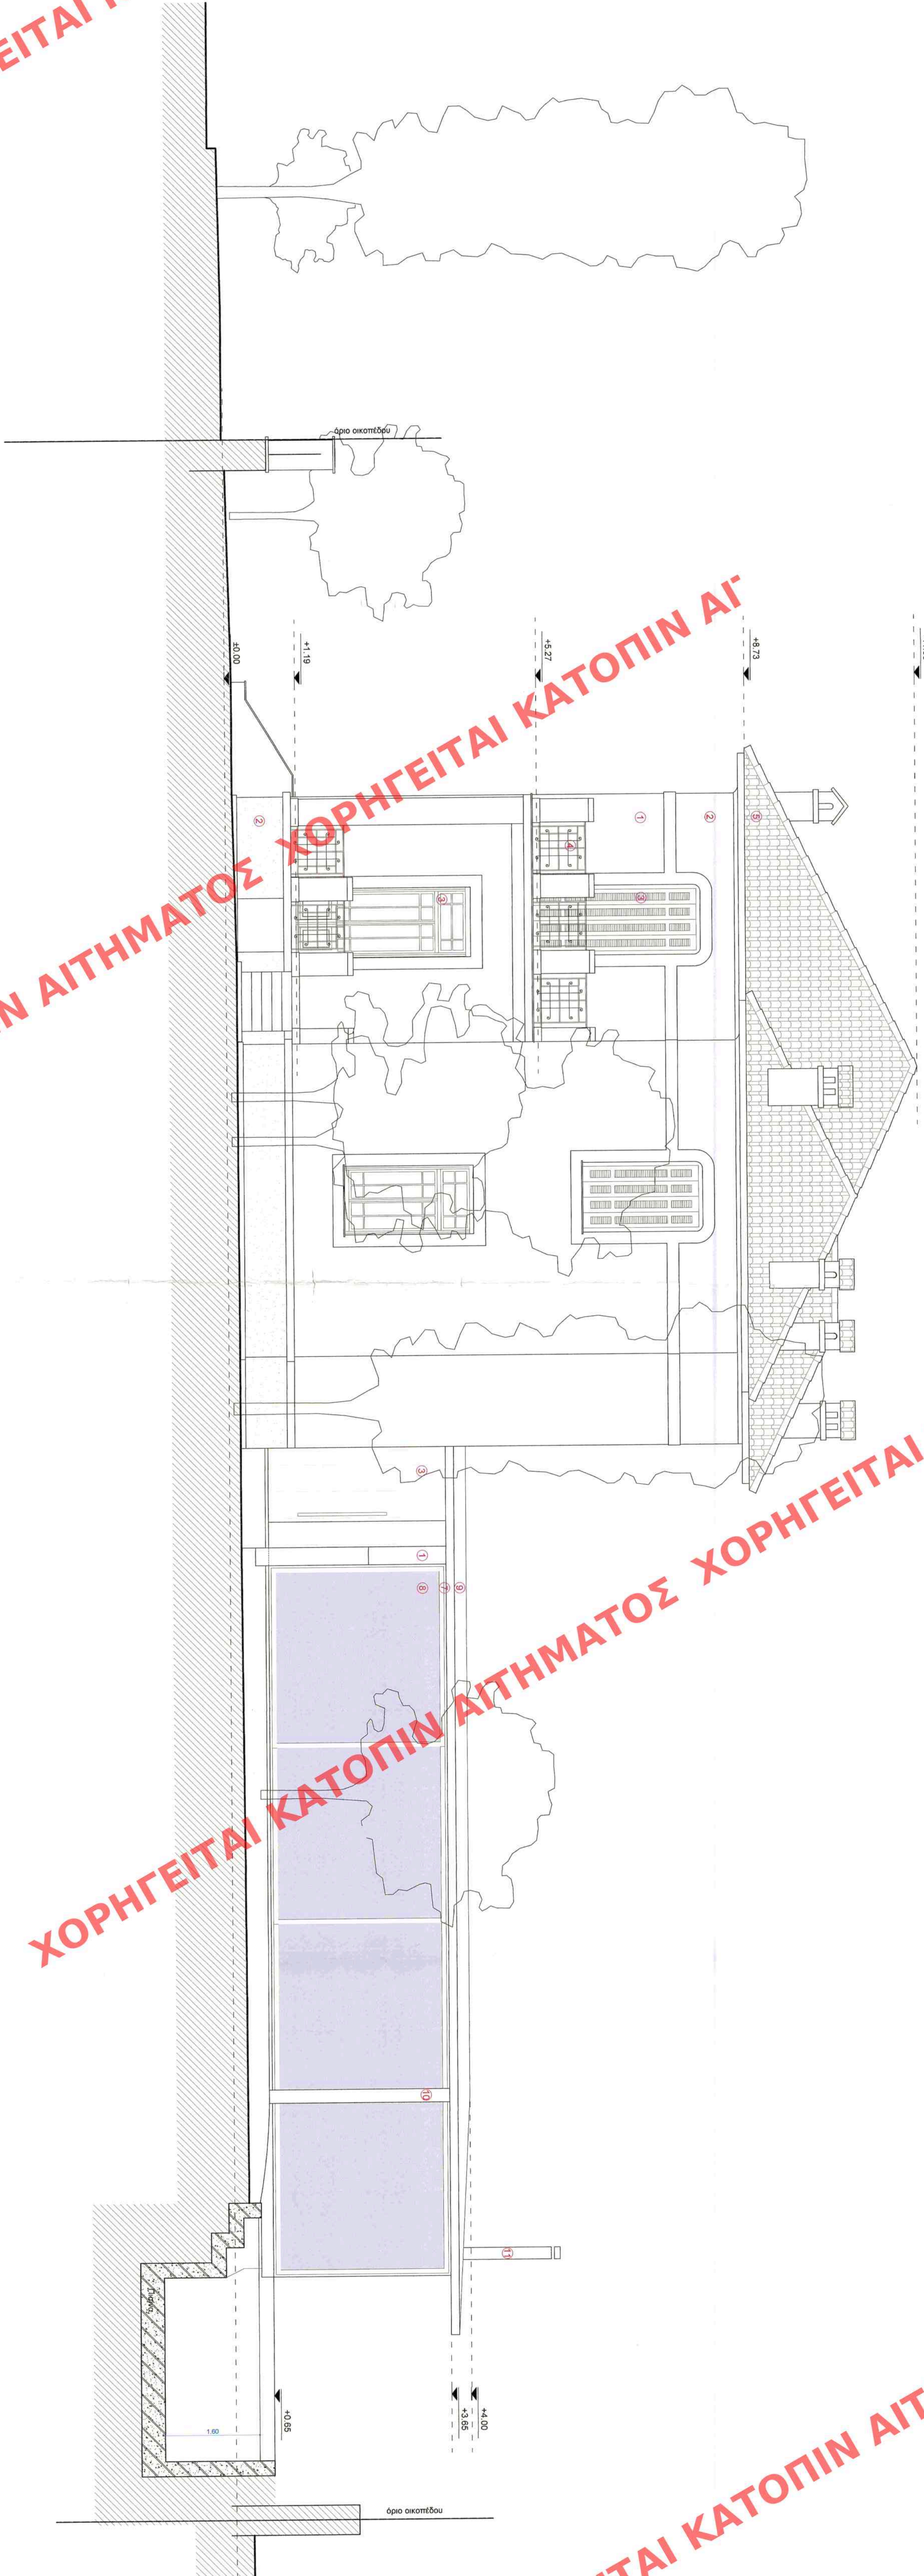

- ΥΠΟΜΝΗΜΑ ΥΛΙΚΩΝ
1. ΣΟΒΑΣ - ΘΕΡΜΟΠΡΟΣΩΧΗ, ΧΡΩΜΑ ΓΑΙΩΔΕΣ ΚΕΡΑΜΙΚΟ
 2. ΣΟΒΑΣ ΠΕΤΑΧΤΟΣ, ΧΡΩΜΑ ΓΑΙΩΔΕΣ ΚΕΡΑΜΙΚΟ
 3. ΣΟΒΑΣ ΚΟΥΦΟΛΑ, ΔΙΠΛΟΣ ΥΑΛΟΠΛΑΚΑΣ - ΠΛΑΤΟΣ 1200mm
 4. ΣΙΔΗΡΟ ΚΙΤΙΔΙΔΙΔΑ, ΧΡΩΜΑ ΜΑΥΡΟ
 5. ΚΕΡΑΜΙΚΟ ΒΕΛΟΝΟΠΡΟΣΩΧΗ, ΧΡΩΜΑ ΓΚΡΙ
 6. ΚΕΡΑΜΙΚΟ ΒΕΛΟΝΟΠΡΟΣΩΧΗ, ΧΡΩΜΑ ΓΚΡΙ-ΠΡΑΣΙΝΟ
 7. ΣΥΝΘΕΤΟ ΑΛΟΥΜΙΝΙΟΥ, ΧΡΩΜΑ ΓΚΡΙ
 8. ΑΠΛΟΣ ΥΑΛΟΠΛΑΚΑΣ
 9. ΟΡΟΦΗ ΜΕΤΑΛΛΙΚΗ, ΧΡΩΜΑ ΓΚΡΙ
 10. ΜΕΤΑΛΛΙΚΗ ΔΙΑΤΟΜΗ Ø20, ΧΡΩΜΑ ΓΚΡΙ
 11. ΚΑΜΙΝΑΔΑ, ΧΡΩΜΑ ΓΚΡΙ
 12. ΡΟΛΟ ΑΛΟΥΜΙΝΙΟΥ, ΧΡΩΜΑ ΓΚΡΙ

Το παρόν διαγράμμα συντάσσεται
την από 28/12/2018, από τον
Εκδότη της Διοίκησης Α.Ο.Κ.Α.
Τμήματος Τεχνικών Υπηρεσιών

ΕΙΡΗΝΗ ΡΙΤΤΗ

ΕΡΓΟ	ΕΠΙΣΚΕΥΗ ΚΑΙ ΔΙΑΜΟΡΦΩΣΗ ΔΙΑΤΗΡΗΤΕΟΥ ΚΤΙΡΙΟΥ, ΠΡΟΣΘΗΚΗ ΚΑΤ' ΕΠΕΚΤΑΣΗ ΙΣΤΙΟΙΟΥ ΧΩΡΟΥ ΚΑΘΙΣΤΙΚΟΥ, ΥΠΟΓΕΙΟΥ ΓΑΡΑΓΕ ΚΑΙ ΠΙΣΙΝΑΣ	
ΙΔΙΟΚΤΗΤΗΣ	ΘΑΕΛ ΑΚΙΝΗΤΑ Α.Ε.	
ΘΕΣΗ	ΑΓ. ΔΗΜΗΤΡΙΟΥ 21 ΚΑΙ Π. ΖΕΡΒΟΥ 1 - Ο.Τ. 26 Δ.Ε. ΨΥΧΙΚΟΥ - ΔΗΜΟΣ ΦΙΛΟΘΕΗΣ-ΨΥΧΙΚΟΥ Π.Ε. ΒΟΡΕΙΟΥ ΤΟΜΕΑ ΑΤΤΙΚΗΣ - Π. ΑΤΤΙΚΗΣ	
ΣΤΑΔΙΟ ΜΕΛΕΤΗΣ	ΟΡΙΣΤΙΚΗ ΜΕΛΕΤΗ	
ΘΕΜΑ ΣΧΕΔΙΟΥ	ΑΡΙΘΜΟΣ ΣΧΕΔΙΟΥ	
	ΑΝΑΤΟΛΙΚΗ ΟΥΗ	A.11
ΚΩΔΙΚΑΣ 1:50	ΙΟΥΝΙΟΣ 2017	
ΜΕΛΕΤΗΤΕΣ		
ΜΕΛΕΤΗ ΑΡΧΙΤΕΚΤΟΝΙΚΩΝ		
ΚΟΚΚΙΝΟΥ - ΚΟΥΡΚΟΥΛΑΣ	ΑΡΧΙΤΕΚΤΟΝΕΣ & ΣΥΝΕΡΓΑΤΕΣ	
ΣΥΝΕΡΓΑΤΗΣ:	ΝΙΚΟΛΑΣ ΠΑΠΑΔΟΜΑΤΑΣ	
ΜΕΛΕΤΗ ΣΤΑΤΙΚΩΝ	Το παρόν στατικό σχέδιο συντάσσεται το Κε.Σ.Α. την 28/12/2018, από τον Εκδότη της Διοίκησης Α.Ο.Κ.Α. Τμήματος Τεχνικών Υπηρεσιών	
ΜΑΝΟΣ ΚΥΡΙΑΖΗΣ	ΕΥΣΤΑΘΙΟΣ ΜΑΝΙΑΤΕΣ	
ΜΕΛΕΤΗ ΗΜΕ ΕΚΚΑΤΑΣΤΑΣΕΩΝ	ΕΥΣΤΑΘΙΟΣ ΜΑΝΙΑΤΕΣ	
Π. & Χ. ΑΡΤΥΡΟΣ		
ΥΠΟΓΡΑΦΗ / ΣΦΡΑΓΙΔΑ		

ΜΑΡΙΑ Ν. ΚΟΚΚΙΝΟΥ
ΑΡΧΙΤΕΚΤΟΝΙΚΟΣ
ΑΡΧΙΤΕΚΤΟΝΙΚΟ ΕΡΓΑΣΤΗΡΙΟ
ΕΡΓΑΣΤ. Ε.Σ. - ΑΡΧΙΤΕΚΤΟΝΙΚΟ ΕΡΓΑΣΤΗΡΙΟ
ΧΡ. ΕΡΡΩΝ 7Α - 114 21 404 (ΤΗΛΕΦΩΝΟ)
Α.Ο.Κ.Α. 0400327/11