


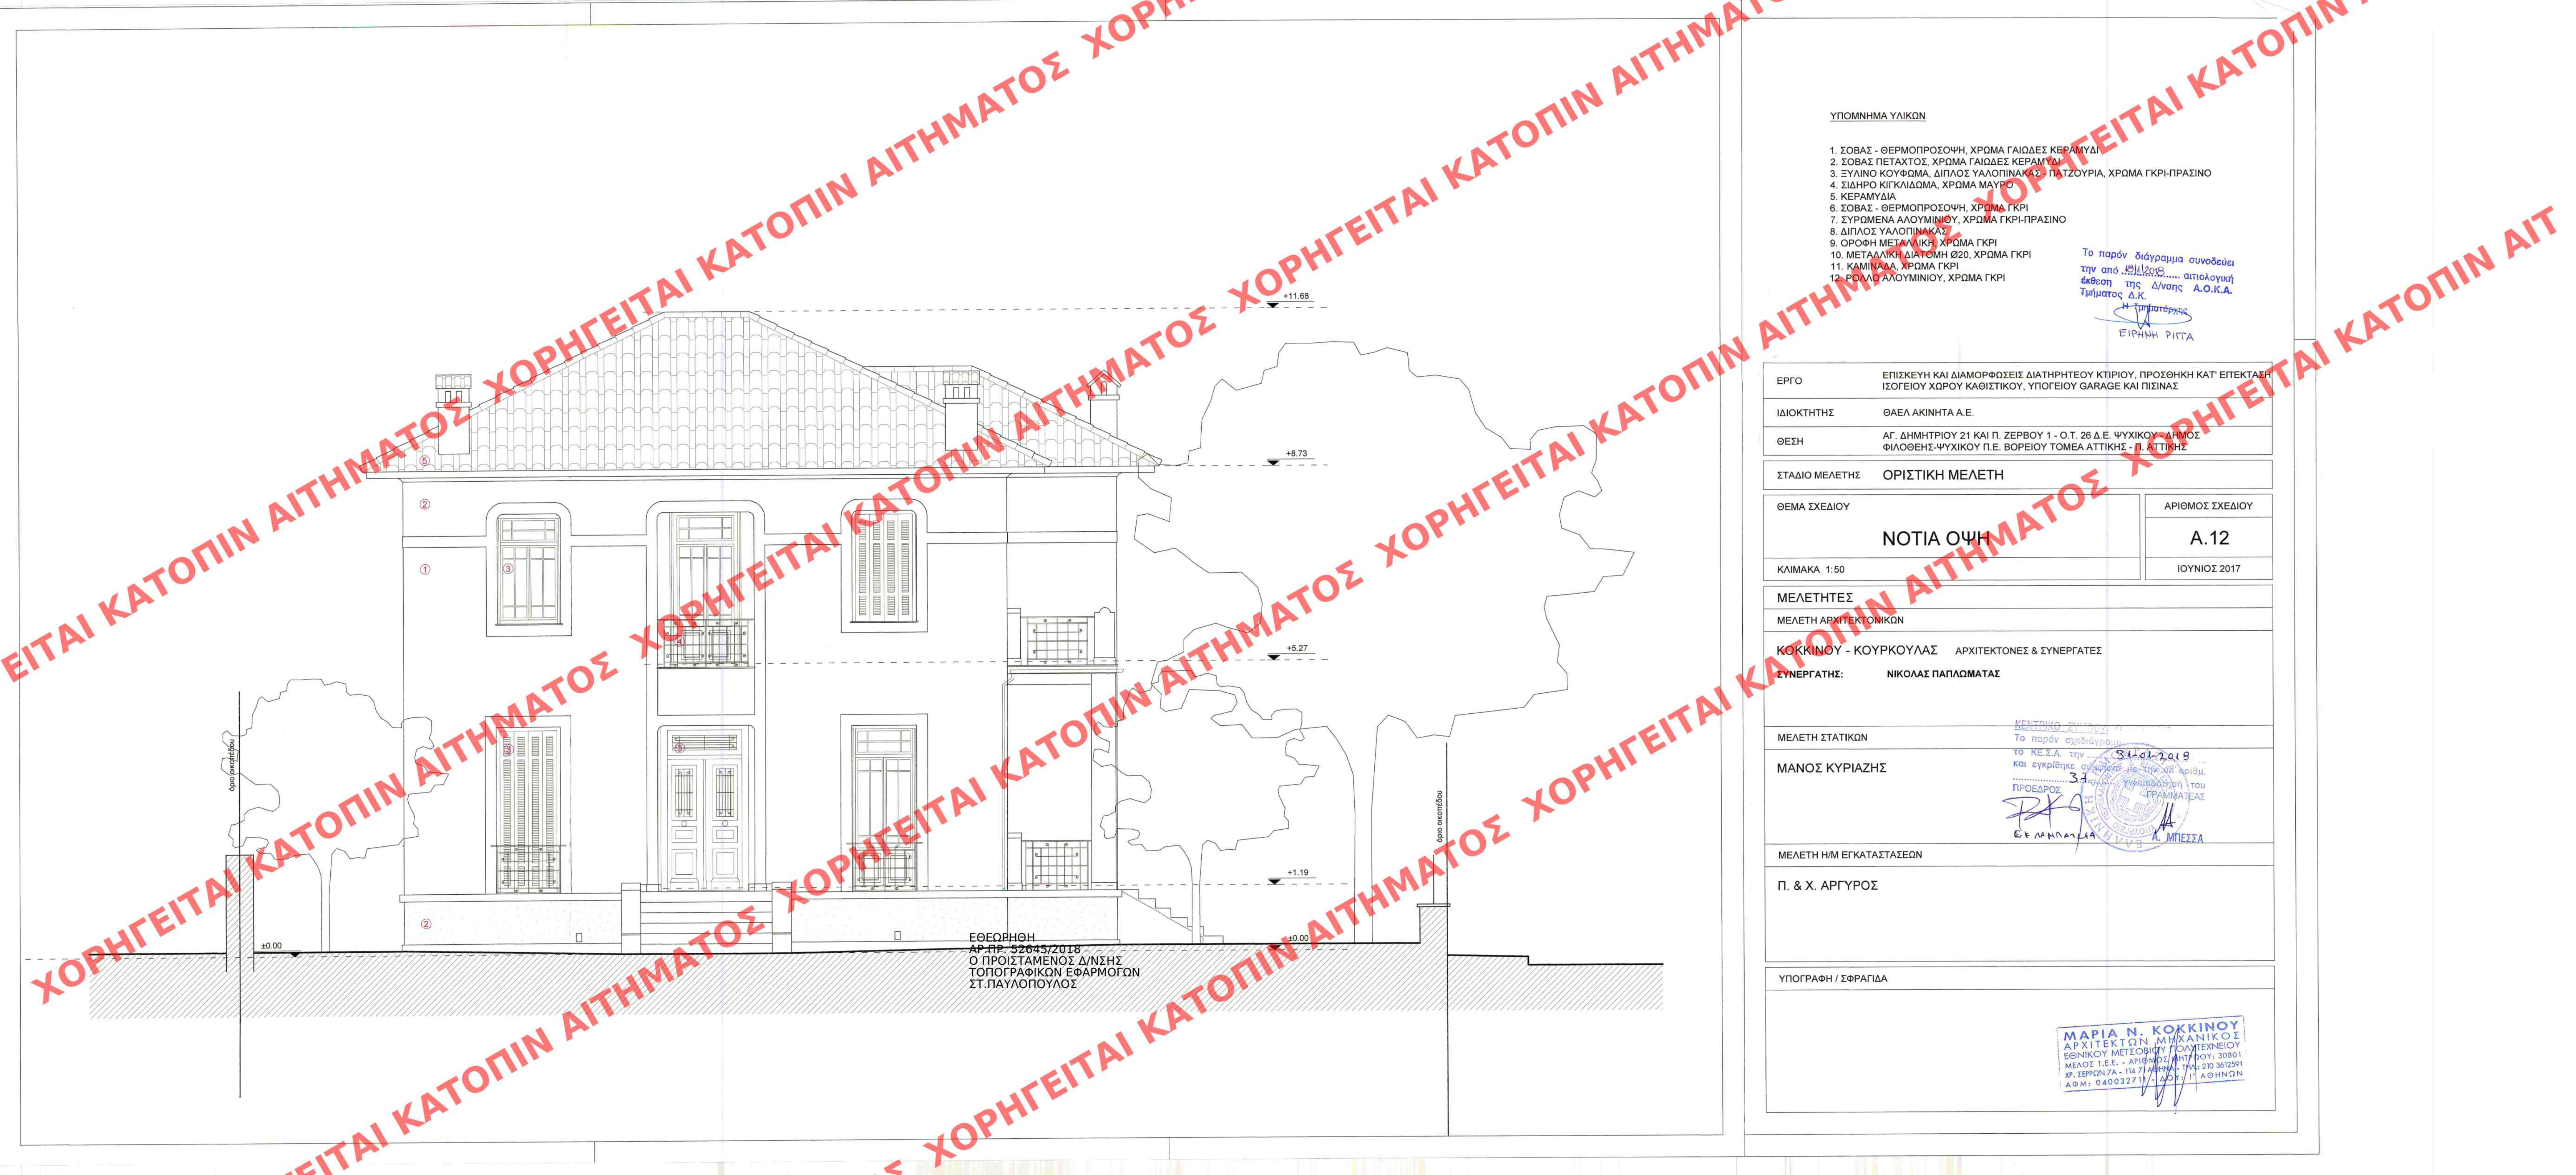

ΥΠΟΜΝΗΜΑ ΥΛΙΚΩΝ

1. ΣΟΒΑΣ - ΘΕΡΜΟΠΡΟΣΩΦΗ, ΧΡΩΜΑ ΓΑΙΩΔΕΣ ΚΕΡΑΜΥΔΙ
2. ΣΟΒΑΣ ΠΕΤΑΧΤΟΣ, ΧΡΩΜΑ ΓΑΙΩΔΕΣ ΚΕΡΑΜΥΔΙ
3. ΞΥΛΙΝΟ ΚΟΥΦΩΜΑ, ΔΙΠΛΟΣ ΥΑΛΟΠΙΝΑΚΑΣ - ΠΑΤΖΟΥΡΙΑ, ΧΡΩΜΑ ΓΚΡΙ-ΠΡΑΣΙΝΟ
4. ΣΙΔΗΡΟ ΚΙΓΚΛΙΔΩΜΑ, ΧΡΩΜΑ ΜΑΥΡΟ
5. ΚΕΡΑΜΥΔΙΑ
6. ΣΟΒΑΣ - ΘΕΡΜΟΠΡΟΣΩΦΗ, ΧΡΩΜΑ ΓΚΡΙ
7. ΣΥΡΩΜΕΝΑ ΑΛΟΥΜΙΝΙΟΥ, ΧΡΩΜΑ ΓΚΡΙ-ΠΡΑΣΙΝΟ
8. ΔΙΠΛΟΣ ΥΑΛΟΠΙΝΑΚΑΣ
9. ΟΡΟΦΗ ΜΕΤΑΛΛΙΚΗ, ΧΡΩΜΑ ΓΚΡΙ
10. ΜΕΤΑΛΛΙΚΗ ΔΙΑΤΟΜΗ Ø20, ΧΡΩΜΑ ΓΚΡΙ
11. ΚΑΜΙΝΑΔΑ, ΧΡΩΜΑ ΓΚΡΙ
12. ΡΟΛΛΟ ΑΛΟΥΜΙΝΙΟΥ, ΧΡΩΜΑ ΓΚΡΙ

Το παρόν διάγραμμα συνοδεύει
την από 12/11/2018..... αιτιολογική
έκθεση της Δ/σης Α.Ο.Κ.Α.
Τμήματος Δ.Κ.

Η Επιμελήτρια
ΕΙΡΗΝΗ ΡΙΓΓΑ

ΕΡΓΟ	ΕΠΙΣΚΕΥΗ ΚΑΙ ΔΙΑΜΟΡΦΩΣΕΙΣ ΔΙΑΤΗΡΗΤΕΟΥ ΚΤΙΡΙΟΥ, ΠΡΟΣΘΗΚΗ ΚΑΤ' ΕΠΕΚΤΑΣΗ ΙΣΟΓΕΙΟΥ ΧΩΡΟΥ ΚΑΘΙΣΤΙΚΟΥ, ΥΠΟΓΕΙΟΥ GARAGE ΚΑΙ ΠΙΣΙΝΑΣ		
ΙΔΙΟΚΤΗΤΗΣ	ΘΑΕΛ ΑΚΙΝΗΤΑ Α.Ε.		
ΘΕΣΗ	ΑΓ. ΔΗΜΗΤΡΙΟΥ 21 ΚΑΙ Π. ΖΕΡΒΟΥ 1 - Ο.Τ. 26 Δ.Ε. ΨΥΧΙΚΟΥ - ΔΗΜΟΣ ΦΙΛΟΘΕΗΣ-ΨΥΧΙΚΟΥ Π.Ε. ΒΟΡΕΙΟΥ ΤΟΜΕΑ ΑΤΤΙΚΗΣ - Π. ΑΤΤΙΚΗΣ		
ΣΤΑΔΙΟ ΜΕΛΕΤΗΣ	ΟΡΙΣΤΙΚΗ ΜΕΛΕΤΗ		
ΘΕΜΑ ΣΧΕΔΙΟΥ	ΝΟΤΙΑ ΟΨΗ		ΑΡΙΘΜΟΣ ΣΧΕΔΙΟΥ
ΚΛΙΜΑΚΑ 1:50			A.12
ΜΕΛΕΤΗΤΕΣ	ΙΟΥΝΙΟΣ 2017		
ΜΕΛΕΤΗ ΑΡΧΙΤΕΚΤΟΝΙΚΩΝ			
ΚΟΚΚΙΝΟΥ - ΚΟΥΡΚΟΥΛΑΣ	ΑΡΧΙΤΕΚΤΟΝΕΣ & ΣΥΝΕΡΓΑΤΕΣ		
ΣΥΝΕΡΓΑΤΗΣ:	ΝΙΚΟΛΑΣ ΠΑΠΛΩΜΑΤΑΣ		
ΜΕΛΕΤΗ ΣΤΑΤΙΚΩΝ			
ΜΑΝΟΣ ΚΥΡΙΑΖΗΣ	ΠΡΟΕΔΡΟΣ		
ΜΕΛΕΤΗ Η/Μ ΕΓΚΑΤΑΣΤΑΣΕΩΝ			
Π. & Χ. ΑΡΓΥΡΟΣ			
ΥΠΟΓΡΑΦΗ / ΣΦΡΑΓΙΔΑ			
ΜΑΡΙΑ Ν. ΚΟΚΚΙΝΟΥ ΑΡΧΙΤΕΚΤΩΝ ΜΗΧΑΝΙΚΟΣ ΕΘΝΙΚΟΥ ΜΕΤΣΟΒΙΟΥ ΠΟΛΥΤΕΧΝΕΙΟΥ ΜΕΛΟΣ Τ.Ε.Ε. - ΑΡΙΘΜΟΣ ΠΡΩΤΟΚΟΛΛΟΥ: 30801 ΧΡ. ΣΦΡΑΓΙΔΑ - 114 71 ΑΘΗΝΑ - ΤΗΛ: 210 3612591 ΑΦΜ: 040032711 - ΔΟΥ: 1^η ΑΘΗΝΩΝ			