


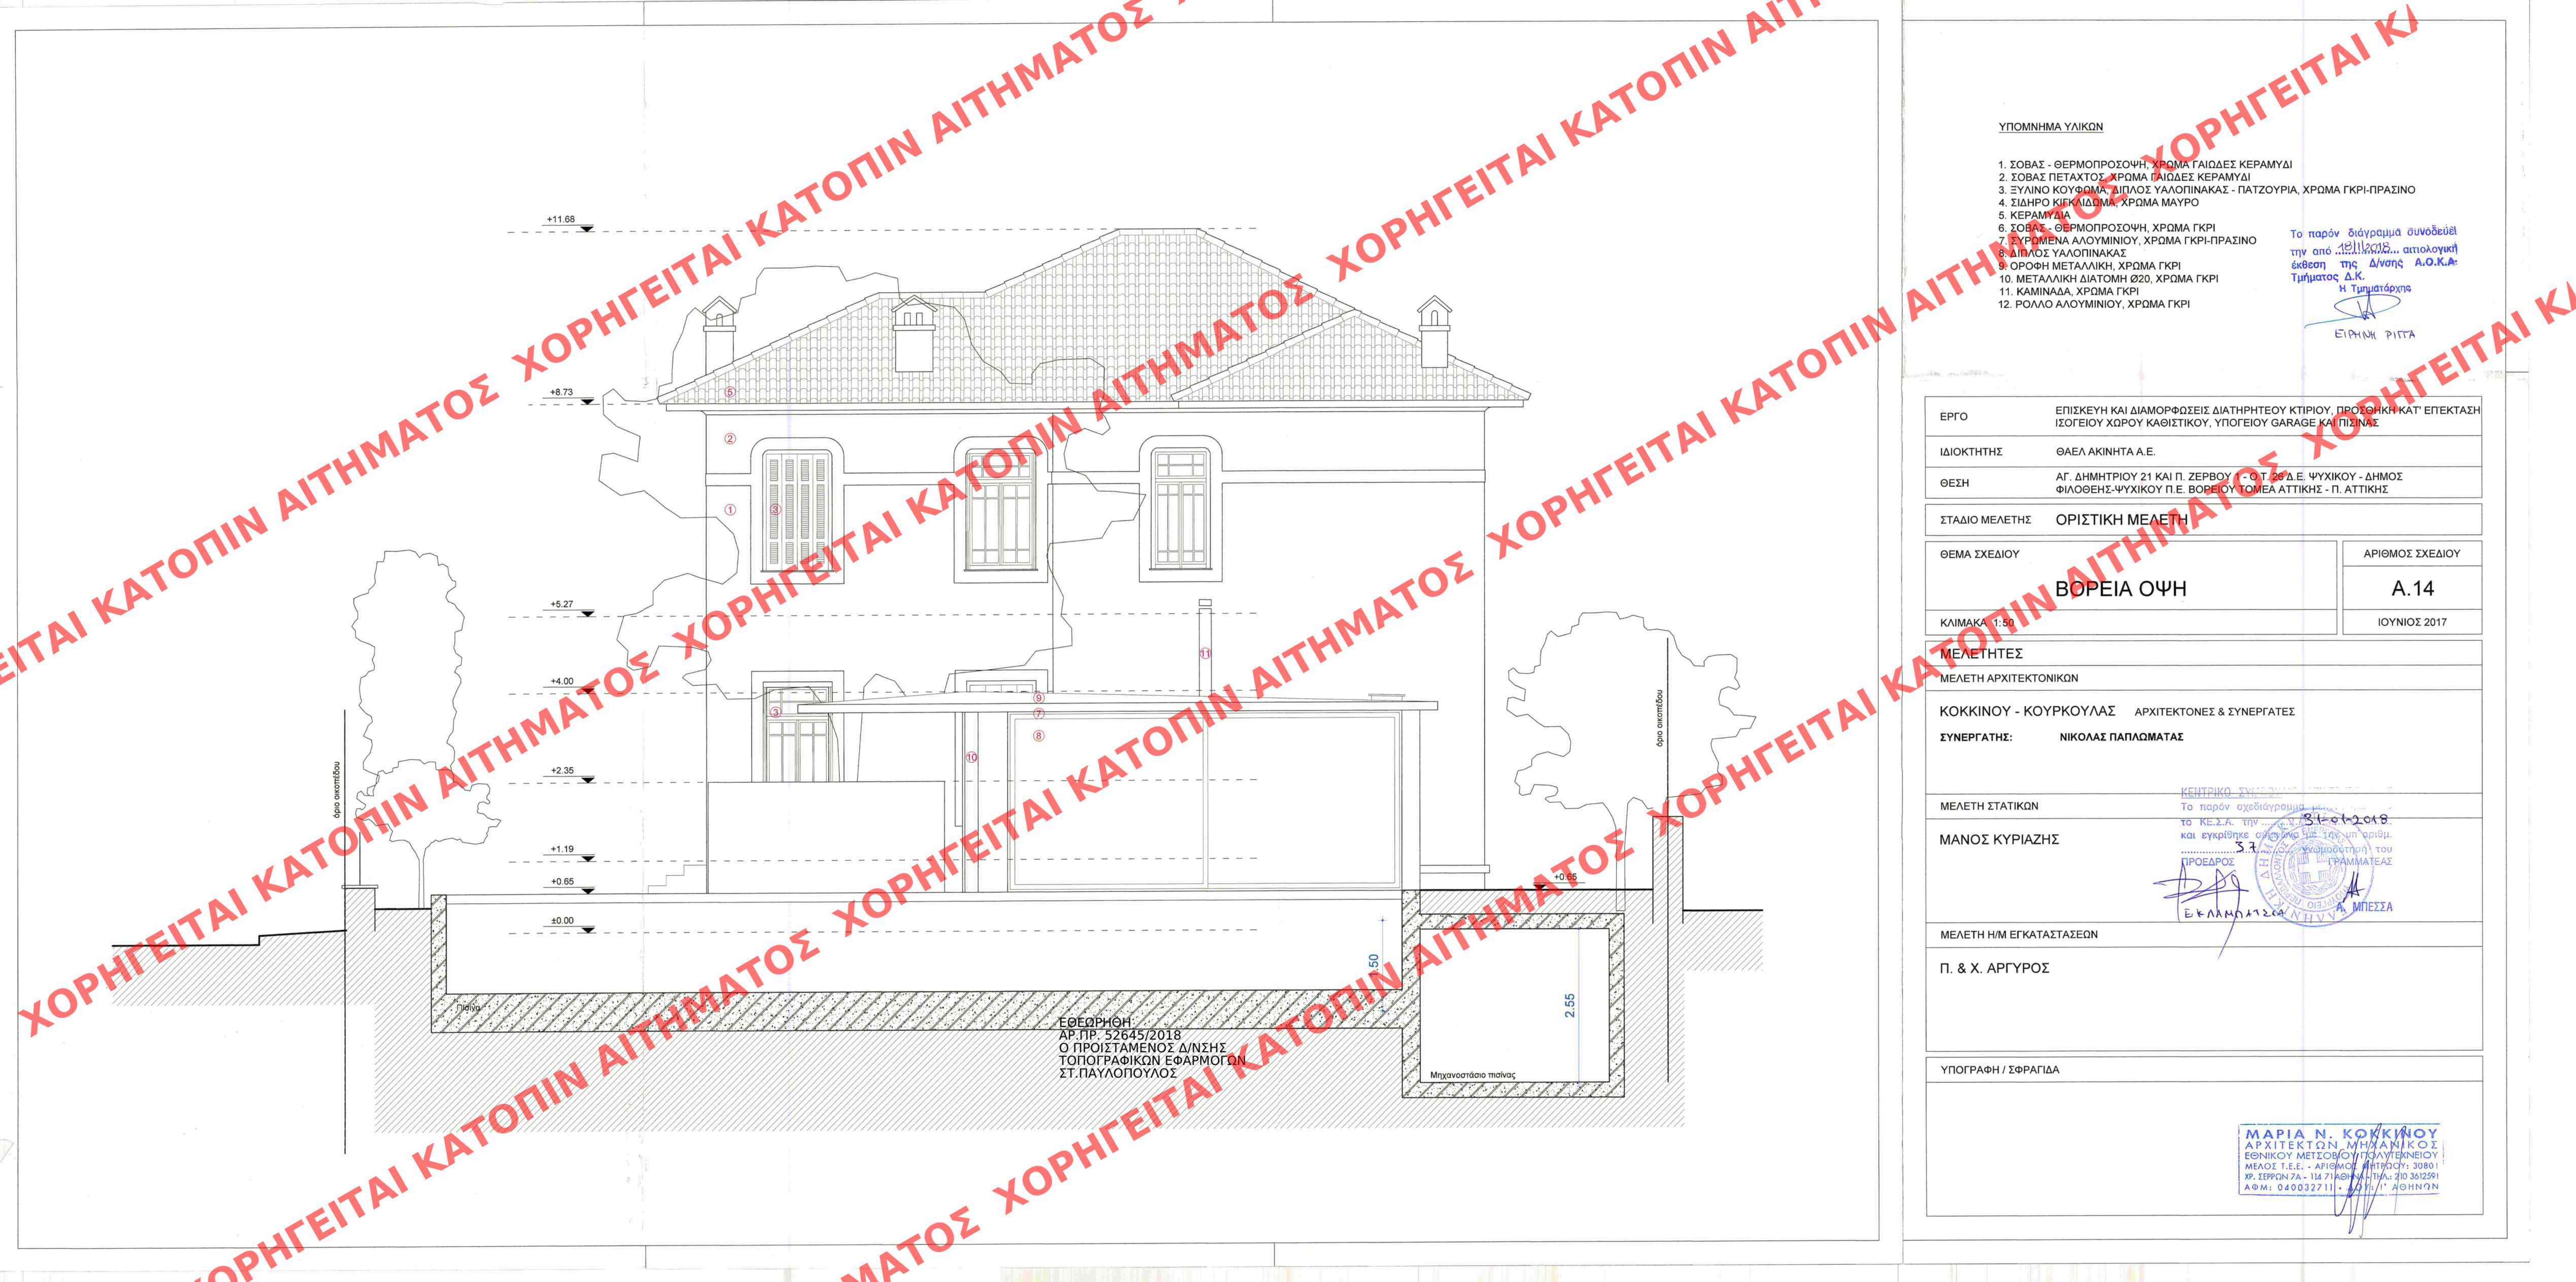

ΥΠΟΜΝΗΜΑ ΥΛΙΚΩΝ

1. ΣΟΒΑΣ - ΘΕΡΜΟΠΡΟΣΩΨΗ, ΧΡΩΜΑ ΓΑΙΩΔΕΣ ΚΕΡΑΜΥΔΙ
2. ΣΟΒΑΣ ΠΕΤΑΧΤΟΣ, ΧΡΩΜΑ ΓΑΙΩΔΕΣ ΚΕΡΑΜΥΔΙ
3. ΞΥΛΙΝΟ ΚΟΥΦΟΜΑ, ΔΙΠΛΟΣ ΥΑΛΟΠΙΝΑΚΑΣ - ΠΑΤΖΟΥΡΙΑ, ΧΡΩΜΑ ΓΚΡΙ-ΠΡΑΣΙΝΟ
4. ΣΙΔΗΡΟ ΚΙΓΚΛΙΔΩΜΑ, ΧΡΩΜΑ ΜΑΥΡΟ
5. ΚΕΡΑΜΥΔΙΑ
6. ΣΟΒΑΣ - ΘΕΡΜΟΠΡΟΣΩΨΗ, ΧΡΩΜΑ ΓΚΡΙ
7. ΣΥΓΚΡΟΜΕΝΑ ΑΛΟΥΜΙΝΙΟΥ, ΧΡΩΜΑ ΓΚΡΙ-ΠΡΑΣΙΝΟ
8. ΔΙΠΛΟΣ ΥΑΛΟΠΙΝΑΚΑΣ
9. ΟΡΟΦΗ ΜΕΤΑΛΛΙΚΗ, ΧΡΩΜΑ ΓΚΡΙ
10. ΜΕΤΑΛΛΙΚΗ ΔΙΑΤΟΜΗ Ø20, ΧΡΩΜΑ ΓΚΡΙ
11. ΚΑΜΙΝΑΔΑ, ΧΡΩΜΑ ΓΚΡΙ
12. ΡΟΛΛΟ ΑΛΟΥΜΙΝΙΟΥ, ΧΡΩΜΑ ΓΚΡΙ

Το παρόν διάγραμμα συνοδεύει
την από ... αιτιολογική
έκθεση της Δ/σης Α.Ο.Κ.Α.
Τμήματος Δ.Κ.
Η Τμητάρχης
ΕΙΡΗΝΗ ΡΙΣΤΑ

ΕΡΓΟ	ΕΠΙΣΚΕΥΗ ΚΑΙ ΔΙΑΜΟΡΦΩΣΕΙΣ ΔΙΑΤΗΡΗΤΕΟΥ ΚΤΙΡΙΟΥ, ΠΡΟΣΘΗΚΗ ΚΑΤ' ΕΠΕΚΤΑΣΗ ΙΣΟΓΕΙΟΥ ΧΩΡΟΥ ΚΑΘΙΣΤΙΚΟΥ, ΥΠΟΓΕΙΟΥ GARAGE ΚΑΙ ΠΙΣΙΝΑΣ		
ΙΔΙΟΚΤΗΤΗΣ	ΘΑΕΛ ΑΚΙΝΗΤΑ Α.Ε.		
ΘΕΣΗ	ΑΓ. ΔΗΜΗΤΡΙΟΥ 21 ΚΑΙ Π. ΖΕΡΒΟΥ - Ο.Τ. 26 Δ.Ε. ΨΥΧΙΚΟΥ - ΔΗΜΟΣ ΦΙΛΟΘΕΗΣ-ΨΥΧΙΚΟΥ Π.Ε. ΒΟΡΕΙΟΥ ΤΟΜΕΑ ΑΤΤΙΚΗΣ - Π. ΑΤΤΙΚΗΣ		
ΣΤΑΔΙΟ ΜΕΛΕΤΗΣ	ΟΡΙΣΤΙΚΗ ΜΕΛΕΤΗ		
ΘΕΜΑ ΣΧΕΔΙΟΥ	ΒΟΡΕΙΑ ΟΨΗ		ΑΡΙΘΜΟΣ ΣΧΕΔΙΟΥ A.14
ΚΛΙΜΑΚΑ	1:50		ΙΟΥΝΙΟΣ 2017
ΜΕΛΕΤΗΤΕΣ	ΜΕΛΕΤΗ ΑΡΧΙΤΕΚΤΟΝΙΚΩΝ		
ΚΟΚΚΙΝΟΥ - ΚΟΥΡΚΟΥΛΑΣ	ΑΡΧΙΤΕΚΤΟΝΕΣ & ΣΥΝΕΡΓΑΤΕΣ		
ΣΥΝΕΡΓΑΤΗΣ:	ΝΙΚΟΛΑΣ ΠΑΠΑΩΜΑΤΑΣ		
ΜΕΛΕΤΗ ΣΤΑΤΙΚΩΝ	ΜΑΝΟΣ ΚΥΡΙΑΖΗΣ		
ΜΕΛΕΤΗ Η/Μ ΕΓΚΑΤΑΣΤΑΣΕΩΝ	Π. & Χ. ΑΡΓΥΡΟΣ		
ΥΠΟΓΡΑΦΗ / ΣΦΡΑΓΙΔΑ	ΜΑΡΙΑ Ν. ΚΟΚΚΙΝΟΥ ΑΡΧΙΤΕΚΤΩΝ ΜΗΧΑΝΙΚΟΣ ΕΘΝΙΚΟΥ ΜΕΤΣΟΒΙΟΥ ΠΟΛΥΤΕΧΝΕΙΟΥ ΜΕΛΟΣ Τ.Ε.Ε. - ΑΡΙΘΜΟΣ ΠΡΩΤΟΚΟΛΛΟΥ: 30801 ΥΠ. ΣΕΡΡΩΝ 7Α - 114 71 ΑΘΗΝΑ - ΤΗΛ: 210 3612591 ΑΦΜ: 0400327111 - Ο.Π.Σ. / ΑΘΗΝΩΝ		