A/A	X	Y	A/A	X	Y
1	[illegible]	4 188 802.15	78	414 712.74	4 188 482.11
2	413 775.61	4 188 574.99	79	414 720.87	4 188 489.96
3	413 784.80	4 188 545.56	80	414 729.46	4 188 541.80
4	413 750.92	4 188 493.59	81	414 709.07	4 188 566.78
5	413 687.48	4 188 453.16	82	414 696.68	4 188 585.00
6	413 520.19	4 188 418.24	83	414 662.03	4 188 627.88
7	413 480.78	4 188 408.34	84	414 664.02	4 188 641.83
8	413 482.91	4 188 390.80	85	414 674.35	4 188 635.13
9	413 443.69	4 188 223.38	86	414 683.44	4 188 627.55
10	413 467.05	4 188 184.19	87	414 695.39	4 188 621.84
11	413 469.76	4 188 176.48	88	414 712.52	4 188 616.02
12	413 490.18	4 188 138.16	89	414 716.02	4 188 620.97
13	413 493.09	4 188 128.97	90	414 728.40	4 188 649.61
14	413 496.65	4 188 127.39	91	414 733.78	4 188 667.66
15	413 506.31	4 188 127.43	92	414 736.37	4 188 678.58
16	413 541.07	4 188 116.88	93	414 738.06	4 188 690.31
17	413 565.12	4 188 109.92	94	414 737.37	4 188 697.68
18	413 580.64	4 188 108.10	95	414 715.49	4 188 724.15
19	413 614.59	4 188 107.81	96	414 674.55	4 188 757.49
20	413 632.94	4 188 129.79	97	414 655.47	4 188 772.28
21	413 707.10	4 188 124.82	98	414 618.81	4 188 792.04
22	413 743.56	4 188 107.77	99	414 689.31	4 188 840.79
23	413 755.95	4 188 103.39	100	414 697.93	4 188 837.46
24	413 790.41	4 188 102.55	101	414 711.06	4 188 844.47
25	413 825.78	4 188 102.84	102	414 724.72	4 188 847.33
26	413 843.82	4 188 106.40	103	414 726.63	4 188 859.53
27	413 861.06	4 188 107.14	104	414 745.81	4 188 871.87
28	413 893.71	4 188 108.61	105	414 730.27	4 188 908.22
29	413 923.49	4 188 111.34	106	414 728.45	4 188 930.55
30	413 935.56	4 188 113.42	107	414 719.28	4 188 942.41
31	413 954.14	4 188 120.42	108	414 697.49	4 188 990.39
32	413 979.35	4 188 104.37	109	414 693.41	4 189 015.92
33	413 998.92	4 188 093.75	110	414 699.54	4 189 028.74
34	414 004.51	4 188 091.86	111	414 680.89	4 189 026.06
35	414 008.88	4 188 087.21	112	414 643.44	4 189 031.32
36	414 020.47	4 188 086.60	113	414 627.26	4 189 038.91
37	414 035.73	4 188 091.51	114	414 609.72	4 189 033.44
38	414 055.35	4 188 100.59	115	414 581.05	4 188 995.06
39	414 078.61	4 188 106.25	116	414 559.98	4 188 978.67
40	414 085.08	4 188 111.39	117	414 553.49	4 188 978.59
41	414 115.40	4 188 125.81	118	414 548.48	4 188 985.54
42	414 113.91	4 188 130.78	119	414 532.20	4 188 998.97
43	414 122.37	4 188 142.45	120	414 509.59	4 189 009.05
44	414 119.59	4 188 146.97	121	414 492.45	4 189 008.26
45	414 131.23	4 188 153.71	122	414 471.41	4 188 997.13
46	414 194.48	4 188 188.67	123	414 454.38	4 188 988.60
47	414 182.97	4 188 210.36	124	414 444.15	4 188 985.32
48	414 196.11	4 188 218.39	125	414 437.38	4 188 980.74
49	414 200.99	4 188 217.49	126	414 393.62	4 188 974.80
50	414 223.08	4 188 232.42	127	414 382.96	4 188 967.49
51	414 235.21	4 188 260.41	128	414 379.61	4 188 954.55
52	414 239.52	4 188 279.95	129	414 367.26	4 188 920.10
53	414 253.42	4 188 297.77	130	414 361.42	4 188 916.32
54	414 273.91	4 188 315.92	131	414 345.89	4 188 927.45
55	414 278.85	4 188 275.80	132	414 336.07	4 188 950.19
56	414 286.58	4 188 257.81	133	414 320.78	4 188 957.34
57	414 313.48	4 188 243.43	134	414 300.59	4 188 995.57
58	414 340.63	4 188 238.73	135	414 286.72	4 188 995.32
59	414 395.50	4 188 238.38	136	414 282.01	4 188 980.18
60	414 408.53	4 188 234.28	137	414 273.93	4 188 974.55
61	414 422.44	4 188 264.44	138	414 228.06	4 188 976.57
62	414 452.93	4 188 268.85	139	414 217.13	4 188 959.17
63	414 480.06	4 188 276.32	140	414 212.52	4 188 934.43
64	414 504.84	4 188 289.08	141	414 190.23	4 188 935.69
65	414 560.05	4 188 322.28	142	414 172.19	4 188 939.07
66	414 613.92	4 188 380.39	143	414 159.82	4 188 939.79
67	414 626.06	4 188 407.04	144	414 131.56	4 188 925.68
68	414 601.25	4 188 420.39	145	414 025.31	4 188 912.39
69	414 602.02	4 188 430.68	146	413 998.12	4 188 912.85
70	414 614.60	4 188 442.11	147	413 981.47	4 188 909.29
71	414 624.33	4 188 443.52	148	413 945.39	4 188 892.86
72	414 632.14	4 188 450.62	149	413 910.95	4 188 903.23
73	414 651.20	4 188 452.38	150	413 862.90	4 188 896.39
74	414 665.95	4 188 454.46	151	413 775.57	4 188 864.14
75	414 673.65	4 188 462.00	152	413 718.72	4 188 826.84
76	414 688.39	4 188 480.13	153	413 679.63	4 188 815.72
77	414 700.14	4 188 474.62			

1 - 2 =	256.96	78 - 79 =	11.30
2 - 3 =	30.84	79 - 80 =	52.55
3 - 4 =	62.04	80 - 81 =	32.25
4 - 5 =	75.23	81 - 82 =	22.03
5 - 6 =	170.90	82 - 83 =	55.13
6 - 7 =	40.63	83 - 84 =	14.09
7 - 8 =	17.67	84 - 85 =	12.31
8 - 9 =	171.95	85 - 86 =	11.84
9 - 10 =	45.62	86 - 87 =	13.24
10 - 11 =	8.18	87 - 88 =	18.09
11 - 12 =	43.42	88 - 89 =	6.06
12 - 13 =	9.64	89 - 90 =	31.20
13 - 14 =	3.90	90 - 91 =	18.83
14 - 15 =	9.66	91 - 92 =	11.22
15 - 16 =	36.32	92 - 93 =	11.85
16 - 17 =	25.04	93 - 94 =	7.40
17 - 18 =	15.62	94 - 95 =	34.34
18 - 19 =	33.95	95 - 96 =	52.80
19 - 20 =	28.63	96 - 97 =	24.14
20 - 21 =	74.33	97 - 98 =	41.65
21 - 22 =	40.25	98 - 99 =	85.71
22 - 23 =	13.14	99 - 100 =	9.24
23 - 24 =	34.48	100 - 101 =	14.89
24 - 25 =	35.37	101 - 102 =	13.95
25 - 26 =	18.39	102 - 103 =	12.35
26 - 27 =	17.26	103 - 104 =	22.80
27 - 28 =	32.68	104 - 105 =	39.52
28 - 29 =	29.91	105 - 106 =	22.41
29 - 30 =	12.25	106 - 107 =	14.99
30 - 31 =	19.85	107 - 108 =	52.70
31 - 32 =	29.89	108 - 109 =	25.86
32 - 33 =	22.27	109 - 110 =	14.20
33 - 34 =	5.90	110 - 111 =	18.84
34 - 35 =	6.38	111 - 112 =	37.82
35 - 36 =	11.61	112 - 113 =	17.87
36 - 37 =	16.03	113 - 114 =	18.37
37 - 38 =	21.62	114 - 115 =	47.90
38 - 39 =	23.94	115 - 116 =	26.70
39 - 40 =	8.26	116 - 117 =	6.49
40 - 41 =	33.57	117 - 118 =	8.56
41 - 42 =	5.19	118 - 119 =	21.11
42 - 43 =	14.41	119 - 120 =	24.76
43 - 44 =	5.31	120 - 121 =	17.16
44 - 45 =	13.45	121 - 122 =	23.79
45 - 46 =	72.27	122 - 123 =	19.05
46 - 47 =	24.55	123 - 124 =	10.74
47 - 48 =	15.40	124 - 125 =	8.18
48 - 49 =	4.97	125 - 126 =	44.15
49 - 50 =	26.66	126 - 127 =	12.93
50 - 51 =	30.51	127 - 128 =	13.37
51 - 52 =	20.01	128 - 129 =	36.60
52 - 53 =	22.60	129 - 130 =	6.95
53 - 54 =	27.37	130 - 131 =	19.11
54 - 55 =	40.42	131 - 132 =	24.77
55 - 56 =	19.58	132 - 133 =	16.88
56 - 57 =	30.50	133 - 134 =	43.24
57 - 58 =	27.55	134 - 135 =	13.87
58 - 59 =	54.87	135 - 136 =	15.86
59 - 60 =	13.66	136 - 137 =	9.84
60 - 61 =	33.21	137 - 138 =	45.92
61 - 62 =	30.80	138 - 139 =	20.54
62 - 63 =	28.14	139 - 140 =	25.16
63 - 64 =	27.88	140 - 141 =	22.33
71 - 72 =	10.55	141 - 142 =	18.36
72 - 73 =	19.14	142 - 143 =	12.39
73 - 74 =	14.90	143 - 144 =	31.58
74 - 75 =	10.78	144 - 145 =	107.08
75 - 76 =	23.37	145 - 146 =	27.20
76 - 77 =	12.98	146 - 147 =	17.02
77 - 78 =	14.66	147 - 148 =	39.65
71 - 72 =	10.55	148 - 149 =	35.96
72 - 73 =	19.14	149 - 150 =	48.53
73 - 74 =	14.90	150 - 151 =	93.10
74 - 75 =	10.78	151 - 152 =	67.99
75 - 76 =	23.37	152 - 153 =	40.64
76 - 77 =	12.98	153 - 1 =	27.69
77 - 78 =	14.66		

ΣΥΝΤΕΤΑΓΜΕΝΕΣ ΚΟΡΥΦΩΝ ΑΙΓΙΑΛΟΥ

A/A	Xi	Yi	A/A	Xi	Yi
A2'	413657.79	4188797.80	A33	414290.65	4188986.12
A3	413681.30	4188810.87	A34	414298.74	4188987.35
A4	413723.79	4188828.21	A35	414304.25	4188984.52
A5	413728.44	4188834.96	A36	414320.30	4188957.35
A6	413751.08	4188848.97	A37	414326.37	4188956.76
A7	413761.85	4188849.73	A38	414331.85	4188952.79
A8	413773.10	4188854.80	A39	414341.59	4188930.44
A9	413781.46	4188863.29	A40	414347.49	4188923.59
A10	413801.95	4188873.07	A41	414360.38	4188914.13
A11	413837.33	4188883.22	A42	414367.75	4188914.82
A12	413858.58	4188890.62	A43	414381.81	4188954.43
A13	413897.11	4188899.25	A44	414384.43	4188968.34
A14	413920.64	4188898.15	A45	414398.36	4188974.58
A15	413947.03	4188890.18	A46	414438.32	4188980.64
A16	413968.67	4188902.28	A47	414445.89	4188985.58
A17	413991.56	4188909.41	A48	414465.54	4188992.59
A18	414039.28	4188910.09	A49	414486.58	4189004.90
A19	414092.96	4188916.13	A50	414497.42	4189008.88
A20	414118.88	4188921.34	A51	414505.13	4189008.63
A21	414146.17	4188928.74	A52	414518.71	4189005.35
A22	414153.33	4188935.09	A53	414541.09	4188993.07
A23	414186.75	4188935.59	A54	414546.95	4188986.57
A24	414215.79	4188930.91	A55	414552.46	4188977.03
A25	414221.26	4188937.67	A56	414561.48	4188977.35
A26	414220.17	4188950.97	A57	414587.18	4188998.22
A27	414222.50	4188967.00	A58	414614.40	4189030.16
A28	414228.85	4188972.49	A59	414623.94	4189033.29
A29	414254.31	4188970.77	A60	414634.90	4189031.80
A30	414268.84	4188971.71	A61	414672.68	4189023.99
A31	414276.52	4188973.51	A62	414691.33	4189023.85
A32	414285.59	4188978.81	A62'	414697.07	4189023.57

ΜΗΚΗ ΠΛΕΥΡΩΝ

ΠΛΕΥΡΑ	ΜΗΚΟΣ	ΠΛΕΥΡΑ	ΜΗΚΟΣ
A2'-A3 =	26.90	A33-A34 =	8.18
A3-A4 =	45.89	A34-A35 =	6.19
A4-A5 =	8.20	A35-A36 =	31.56
A5-A6 =	26.62	A36-A37 =	6.10
A6-A7 =	10.80	A37-A38 =	6.77
A7-A8 =	12.34	A38-A39 =	24.38
A8-A9 =	11.92	A39-A40 =	9.04
A9-A10 =	22.70	A40-A41 =	16.00
A10-A11 =	36.81	A41-A42 =	7.40
A11-A12 =	22.50	A42-A43 =	42.03
A12-A13 =	39.48	A43-A44 =	14.15
A13-A14 =	23.56	A44-A45 =	15.26
A14-A15 =	27.57	A45-A46 =	40.42
A15-A16 =	24.79	A46-A47 =	9.04
A16-A17 =	23.97	A47-A48 =	20.86
A17-A18 =	47.72	A48-A49 =	24.38
A18-A19 =	54.02	A49-A50 =	11.55
A19-A20 =	26.44	A50-A51 =	7.71
A20-A21 =	28.28	A51-A52 =	13.97
A21-A22 =	9.57	A52-A53 =	25.53
A22-A23 =	33.42	A53-A54 =	8.75
A23-A24 =	29.41	A54-A55 =	11.02
A24-A25 =	8.70	A55-A56 =	9.03
A25-A26 =	13.34	A56-A57 =	33.11
A26-A27 =	16.20	A57-A58 =	41.97
A27-A28 =	8.39	A58-A59 =	10.04
A28-A29 =	25.52	A59-A60 =	11.06
A29-A30 =	14.56	A60-A61 =	38.58
A30-A31 =	7.89	A61-A62 =	18.65
A31-A32 =	10.50	A62-A62' =	5.75

ΣΥΝΤΕΤΑΓΜΕΝΕΣ ΚΟΡΥΦΩΝ ΠΑΡΑΛΙΑΣ

A/A	Xi	Yi	A/A	Xi	Yi
Π2'	413662.47	4188788.96	Π33	414296.42	4188976.88
Π3	413685.64	4188801.84	Π34	414297.04	4188976.98
Π4	413730.33	4188820.08	Π35	414297.11	4188976.94
Π5	413735.49	4188827.56	Π36	414314.27	4188947.89
Π6	413754.24	4188839.17	Π37	414322.70	4188947.07
Π7	413764.33	4188839.87	Π38	414323.78	4188946.29
Π8	413778.91	4188846.45	Π39	414333.03	4188925.07
Π9	413787.35	4188855.03	Π40	414340.65	4188916.20
Π10	413805.51	4188863.69	Π41	414357.52	4188903.83
Π11	413840.35	4188873.68	Π42	414375.03	4188905.45
Π12	413861.33	4188880.99	Π43	414391.50	4188951.82
Π13	413897.99	4188889.20	Π44	414393.29	4188961.35
Π14	413918.93	4188888.22	Π45	414401.20	4188964.90
Π15	413948.21	4188879.38	Π46	414441.96	4188971.08
Π16	413972.64	4188893.04	Π47	414450.36	4188976.56
Π17	413993.16	4188899.43	Π48	414469.76	4188983.48
Π18	414039.91	4188900.10	Π49	414490.87	4188995.82
Π19	414094.51	4188906.24	Π50	414499.04	4188998.82
Π20	414121.18	4188911.60	Π51	414503.78	4188998.67
Π21	414151.04	4188919.70	Π52	414515.06	4188995.94
Π22	414157.19	4188925.14	Π53	414534.79	4188985.12
Π23	414186.03	4188925.58	Π54	414538.82	4188980.65
Π24	414219.92	4188920.12	Π55	414546.81	4188966.83
Π25	414231.56	4188934.50	Π56	414565.18	4188967.47
Π26	414230.23	4188950.66	Π57	414594.20	4188991.04
Π27	414231.86	4188961.88	Π58	414620.19	4189021.53
Π28	414232.27	4188962.23	Π59	414624.88	4189023.07
Π29	414254.30	4188960.74	Π60	414633.21	4189021.94
Π30	414270.32	4188961.78	Π61	414671.62	4189014.00
Π31	414280.27	4188964.11	Π62	414691.05	4189013.85
Π32	414292.56	4188971.29	Π62'	414693.74	4189013.81

ΜΗΚΗ ΠΛΕΥΡΩΝ

ΠΛΕΥΡΑ	ΜΗΚΟΣ	ΠΛΕΥΡΑ	ΜΗΚΟΣ
Π2'-Π3 =	26.51	Π33-Π34 =	0.63
Π3=Π4	48.27	Π34-Π35 =	0.08
Π4=Π5	9.09	Π35-Π36 =	33.74
Π5=Π6	22.05	Π36-Π37 =	8.47
Π6=Π7	10.11	Π37-Π38 =	1.33
Π7=Π8	16.00	Π38-Π39 =	23.15
Π8=Π9	12.04	Π39-Π40 =	11.69
Π9=Π10	20.12	Π40-Π41 =	20.92
Π10=Π11	36.24	Π41-Π42 =	17.58
Π11=Π12	22.22	Π42-Π43 =	49.21
Π12=Π13	37.57	Π43-Π44 =	9.70
Π13=Π14	20.96	Π44-Π45 =	8.67
Π14=Π15	30.59	Π45-Π46 =	41.23
Π15=Π16	27.99	Π46-Π47 =	10.03
Π16=Π17	21.49	Π47-Π48 =	20.62
Π17=Π18	46.75	Π48-Π49 =	24.43
Π18=Π19	54.94	Π49-Π50 =	8.70
Π19=Π20	27.20	Π50-Π51 =	4.74
Π20=Π21	30.94	Π51-Π52 =	11.61
Π21=Π22	8.21	Π52-Π53 =	22.50
Π22=Π23	28.84	Π53-Π54 =	6.02
Π23=Π24	34.33	Π54-Π55 =	15.96
Π24=Π25	18.50	Π55-Π56 =	18.38
Π25=Π26	16.21	Π56-Π57 =	37.39
Π26=Π27	11.34	Π57-Π58 =	40.06
Π27=Π28	0.54	Π58-Π59 =	4.94
Π28=Π29	22.08	Π59-Π60 =	8.41
Π29=Π30	16.05	Π60-Π61 =	39.22
Π30=Π31	10.22	Π61-Π62 =	19.43
Π31=Π32	14.23	Π62-Π62' =	2.69

Σημεία κορυφών Αιγιαλού & Παραλίας σύμφωνα με την 513/4981/17-5-2013 απόφαση του Γ.Γ Αποκεντρωμένης διοίκησης Πελοποννήσου Δυτ. Ελλάδας και Ιονίου που δημοσιεύθηκε στο Φ.Ε.Κ 275Δ/2013.

ΥΠΕΥΘΥΝΗ ΔΗΛΩΣΗ ΟΡΙΩΝ

Η κάτωθι υπογράφουσα Μαρία - Ελένη Ασημακοπούλου δηλώνω ότι τα όρια του ακινήτου ιδιοκτησίας μου που φαίνονται στο παρόν διάγραμμα υπό τα στοιχεία 1,2,3,...152,153,1 απεικονίζονται ορθά και όπως τα υπέδειξα στο έδαφος.
Ημερομηνία ..19/01/2014
Η Ιδιοκτήτρια

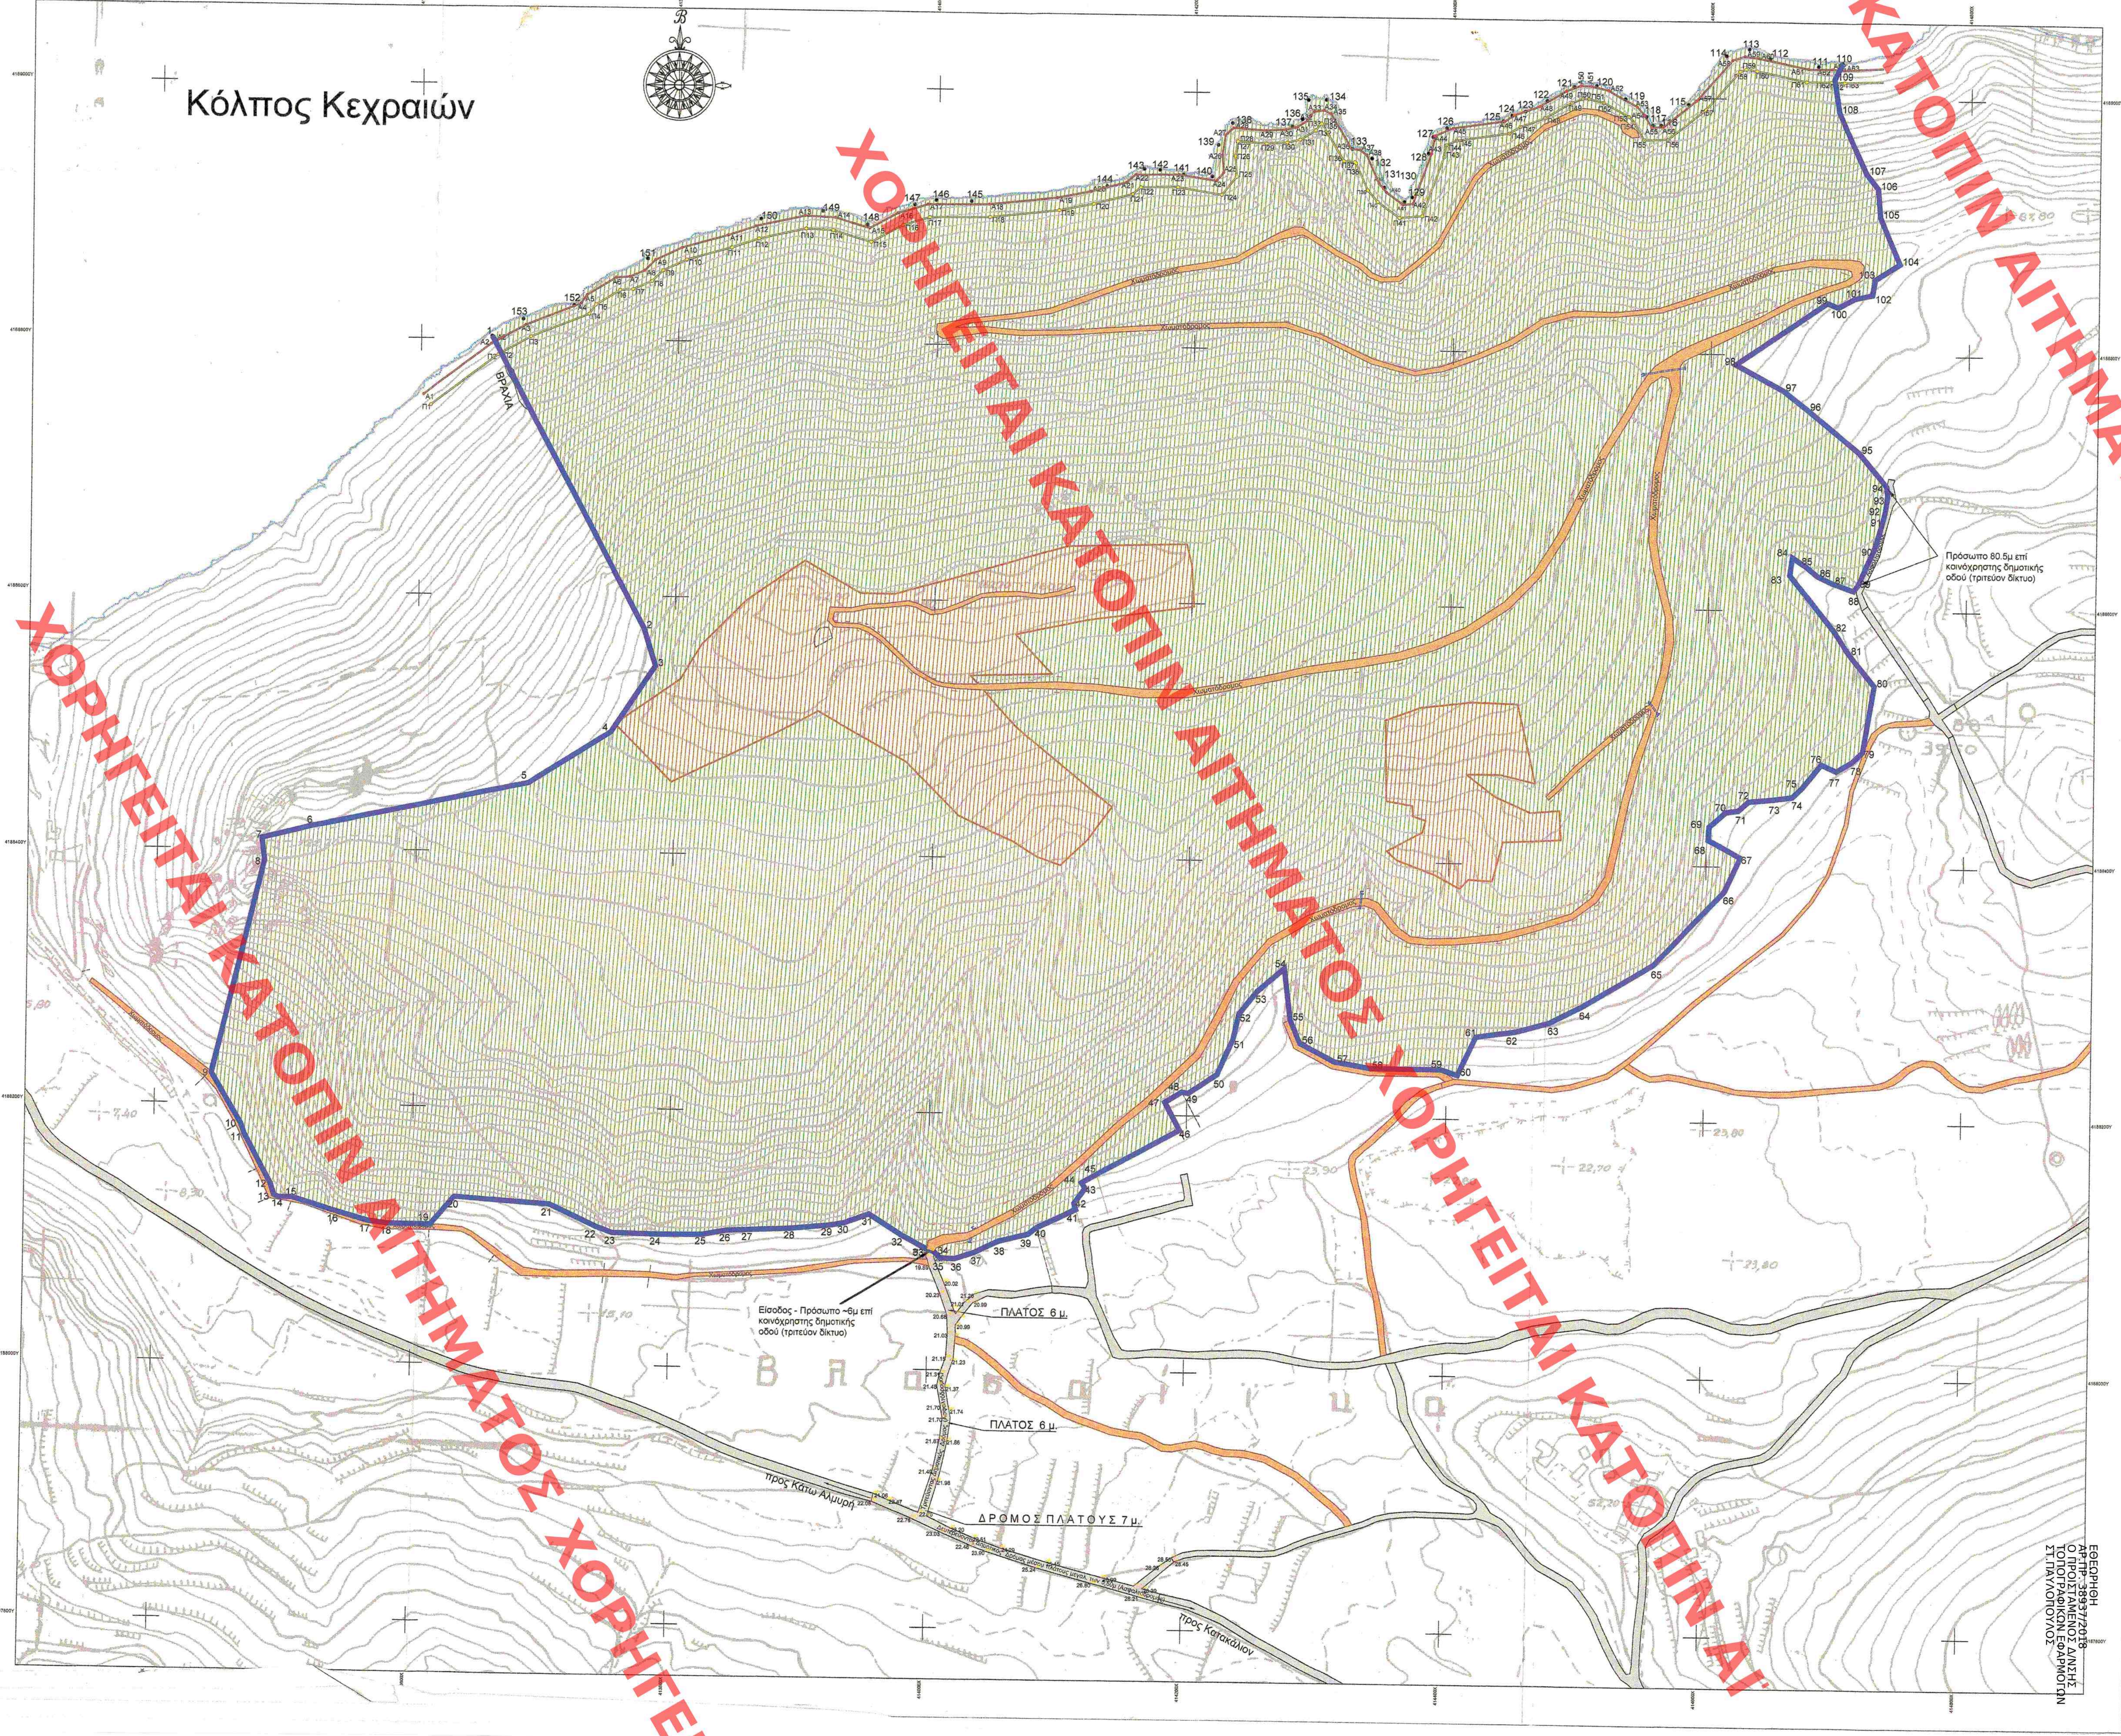

ΤΟΠΟΓΡΑΦΙΚΟ ΔΙΑΓΡΑΜΜΑ

ΕΡΓΟΔΟΤΗΣ: ΝΗΣΙ ΜΑΡΕΖΑ Α.Ε
ΕΡΓΟ: Αποτύπωση ακινήτου
Εμβαδόν αρχικού ακινήτου: $E_{(1,2,3,...,152,153,1)}$ = 796.123,00 τ.μ
Εμβαδόν ακινήτου μετά την οριοθέτηση της γραμμής Αιγιαλού:
$E_{(2,3,...,107,108,\Pi 62',109,A62',A61,...,A3,A2\Pi 2',2)}$ =792.956,46 τ.μ.
Εμβαδόν τμήματος μεταξύ Αιγιαλού και Παραλίας:
$E_{(A2',A3,A4,...,A62,A62',\Pi 62',\Pi 61,...,\Pi 4,\Pi 3,\Pi 2',A2')}$ =12321,34 τ.μ.
Επιφάνεια γηπέδου μετά την αφαίρεση της ζώνης Αιγιαλού και Παραλίας:
$E_{(\Pi 2',2,3,4,...,106,107,108,\Pi 62',\Pi 61,...,\Pi 4,\Pi 3,\Pi 2')}$ =780635,12 τ.μ.

ΘΕΣΗ: "ΝΗΣΙ ΜΑΡΕΖΑ" Τ.Κ. ΚΑΤΑΚΑΛΙΟΥ ΔΗΜΟΥ ΚΟΡΙΝΘΟΥ

- Κ.Φ.Χ 1:100.000 ΝΑΥΠΛΙΟ - ΚΟΡΙΝΘΟΣ : Φο=37° 45' λο= -0° 45' Φ.Χ 1:50.000 ΣΟΦΙΚΟ
- ΣΥΣΤΗΜΑ ΣΥΝΤΕΤΑΓΜΕΝΩΝ ΚΡΑΤΙΚΟ ΠΡΟΒΟΛΙΚΟ ΣΥΣΤΗΜΑ Ε.Γ.Σ.Α '87
- ΧΡΟΝΟΛΟΓΙΑ ΑΠΟΤΥΠΩΣΗΣ: ΟΚΤ 2012
- Τα όρια του ακινήτου τα υπέδειξε ο εργοδότης.
- Τύπος υπολογισμού εμβαδού: 2Ε = Σ (xi(yi-1 + yi+1))
- Οι γραμμές αιγιαλού και παραλίας απεικονίζονται όπως αυτές καθορίστηκαν με την με αρ.513/4981/17-5-2013 απόφαση του Γ.Γ Αποκεντρωμένης Διοίκησης Πελοποννήσου Δυτ. Ελλάδας και Ιονίου που δημοσιεύθηκε στο Φ.Ε.Κ 275Δ/2013

ΑΠΟΣΠΑΣΜΑ ΧΑΡΤΗ ΓΥΣ 1:50.000 (ΣΟΦΙΚΟΝ)

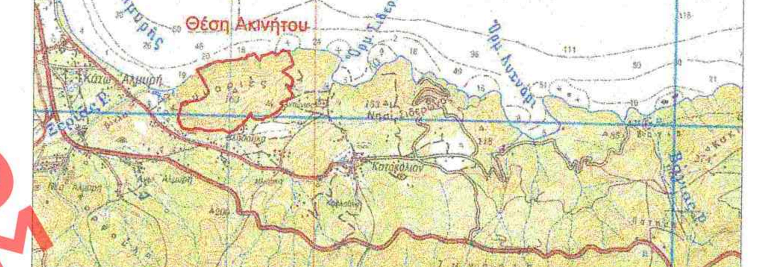

ΣΥΜΒΟΛΙΣΜΟΙ

- Γραμμή Αιγιαλού
- Γραμμή Παραλίας
- Βραχώδης Ακτογραμμή
- Πρανές
- Συρματόπλεγμα
- Ξερολιθιά
- Όριο Ιδιοκτησίας
- Βραχώδης έκταση
- Ασφαλτόδρομος
- Χωματόδρομος
- Μη δασικές εκτάσεις (αρ.εγγράφου 8986/2012 της Δ/νσης Δασών Κορινθίας)
- Δασικές εκτάσεις (αρ.εγγράφου 8986/2012 της Δ/νσης Δασών Κορινθίας)

ΦΩΤΟΓΡΑΦΙΚΗ ΤΕΚΜΗΡΙΩΣΗ

ΕΡΓΟ:
ΣΥΝΘΕΤΟ ΤΟΥΡΙΣΤΙΚΟ ΚΑΤΑΛΥΜΑ ΔΥΝΑΜΙΚΟΤΗΤΑΣ 700 -715 ΚΛΙΝΩΝ ΙΑΜΑΤΙΚΟΥ ΤΟΥΡΙΣΜΟΥ,ΜΕ ΠΙΣΙΝΕΣ, ΑΙΘΟΥΣΕΣ ΠΟΛΛΑΠΛΩΝ ΧΡΗΣΕΩΝ ΕΚΘΕΣΙΑΚΟ ΧΩΡΟ,ΤΟΥΡΙΣΤΙΚΟ ΚΑΤΑΦΥΓΙΟ ΣΚΑΦΩΝ ΑΝΑΨΥΧΗΣ,ΕΓΚΑΤΑΣΤΑΣΕΙΣ ΚΟΛΥΜΒΗΣΗΣ ΣΤΗΝ ΑΚΤΟΓΡΑΜΜΗ

ΔΗΛΩΣΕΙΣ :
1)Το εμβαδόν,οι συντεταγμένες των ορίων του ακινήτου και οι πλευρικές διαστάσεις είναι αυτά που αναγράφονται στο παρόν διάγραμμα.
2)Ο δρόμος προσπέλασης στο γήπεδο, έχει μέσο πλάτος 6,00μ, είναι ασφαλτοστρωμένος, και ανήκει στο τριτεύον δημοτικό οδικό δίκτυο, το οποίο συνδέεται με το δευτερεύον δημοτικό οδικό δίκτυο όπως φαίνεται στο παρόν διάγραμμα.(οι κατηγορίες των οδών σύμφωνα με τις υποδείξεις του οικείου Δήμου).
3)Υψομετρικές καμπύλες και υψομετρικό υπόβαθρο σύμφωνα με την πινακίδα Γ.Υ.Σ. 6368.5 κλίμακας 1:5000. Υψόμετρα δρόμων προσπέλασης σύμφωνα με επιτόπιες μετρήσεις εξαρτημένες από το κρατικό δίκτυο συντεταγμένων.
4)Τίτλος Ιδιοκτησίας συμβόλαιο αγοραπωλησίας 1181/22-07-2003 της Συμβολαιογράφου Αθηνών Αικατερίνη Νικολάου Μαυρουδή δια του οποίου η Λήδα Ελένη Βενετσάνου αποκτά την ψιλή κυριότητα και η Μαρία Ελένη Ασημακοπούλου αποκτά την επικαρπία του παραπάνω ακινήτου.

5) ΟΡΟΙ ΔΟΜΗΣΗΣ :
Για τουριστικές εγκαταστάσεις Π.Δ. 6/17/10/1978 (ΦΕΚ 538Δ/1978) και λοιπές διατάξεις (Ν. 998/1979 και Ν. 4002/Α'180/22.08.2011, Ν. 4179/08.08.2013, Απόφαση 67659 ΦΕΚ 3155/12.12.2013), την έγκριση με υπ' αριθμό 8986/14.12.2012 του Δασαρχείου Κορίνθου. Τα ανωτέρω ως τροποποιήθηκαν και ισχύουν.Βάσει των ανωτέρω, επιτρέπεται η κατασκευή Σύνθετων Τουριστικών Καταλυμάτων.

6) Στο ακίνητο δεν υπάρχουν κτίσματα.
7) Σύμφωνα με το έγγραφο 8986/2012 της Δ/νσης Δασών Κορινθίας και την με αρ.πρωτ. 4037/29-12-2008 απόφαση του Γενικού Γραμματέα Περιφέρειας Πελοποννήσου δύναται να αξιοποιηθεί επιφάνεια 73393 τετραγωνικά μέτρα για τουριστική αξιοποίηση.
8)Οι ζώνες του γηπέδου, στις οποίες πρόκειται να αναπτυχθούν το ξενοδοχειακό κατάλυμα, η ειδική τουριστική υποδομή και οι τουριστικές επιπλωμένες κατοικίες είναι αυτές που φαίνονται στο παρόν διάγραμμα σύμφωνα με την σχετική Μελέτη του Γραφείου Μελετών "Αλέξανδρος Σαμαράς και Συνεργάτες Α.Ε."

9) ΥΠΕΥΘΥΝΗ ΔΗΛΩΣΗ Ν.651/77 & Ν.1337/83
Ο υπογράφων μηχανικός δηλώνω υπεύθυνα ότι το εικονιζόμενο γεωτεμάχιο στο παρόν τοπογραφικό διάγραμμα όπως περιγράφεται κατά εμβαδόν,συντεταγμένες και πλευρικές διαστάσεις, βρίσκεται στη θέση "ΝΗΣΙ ΜΑΡΕΖΑ" Τ.Κ. Κατακαλίου του Δήμου Κορινθίας, βρίσκεται σε περιοχή που είναι εκτός εγκεκριμένου ρυμοτομικού σχεδίου, εκτός ορίων οικισμού και είναι άρτιο και οικοδομήσιμο, σύμφωνα με τις έως τώρα ισχύουσες πολεοδομικές διατάξεις που αναφέρονται ανωτέρω στους όρους δόμησης, κατά το εμβαδόν και τις πλευρές.
Το γεωτεμάχιο αυτό δεν υπάγεται στις διατάξεις του Ν.1337/83 περί εισφοράς σε γη και χρήμα.

10)Οι εικονιζόμενες φωτογραφίες του γηπέδου ελήφθησαν την 24-9-2012 και εμφανίζουν το περίγραμμα του γηπέδου, το παραθαλάσσιο μέτωπό του και τους δρόμους προσπέλασης.(Χαμηλή λήψη από ελικόπτερο).

Ημερομηνία 19/07/2014
Ο Συντάξας Μηχανικός

ΒΑΣΙΛΗΣ Σ. ΣΑΡΟΥΛΙΔΗΣ
ΔΙΠΛΩΜ. ΑΓΡΟΝΟΜΟΣ ΤΟΠΟΓΡΑΦΟΣ ΜΗΧΑΝΙΚΟΣ
ΕΘΝΙΚΟΥ ΜΕΤΣΟΒΙΟΥ ΠΟΛΥΤΕΧΝΕΙΟΥ
ΜΕΛΟΣ Τ.Ε.Ε. ΑΡΙΘΜΟΣ ΜΗΤΡΩΟΥ 39743
ΒΡΙΛΗΣΣΟΥ 83 - 11476 - ΤΗΛ. 6433 989
Α.Φ.Μ. 02764... Δ.Ο.Υ. ΚΑ' ΑΘΗΝΩΝ

ΕΡΓΟ:	ΣΥΝΘΕΤΟ ΤΟΥΡΙΣΤΙΚΟ ΚΑΤΑΛΥΜΑ 5 ΑΣΤΕΡΩΝ, ΔΥΝΑΜΙΚΟΤΗΤΑΣ 810 ΚΛΙΝΩΝ, ΙΑΜΑΤΙΚΟΥ ΤΟΥΡΙΣΜΟΥ, ΣΤΗ ΘΕΣΗ "ΝΗΣΙ ΜΑΡΕΖΑ- ΚΟΚΟΣΙ"
ΦΟΡΕΑΣ ΕΡΓΟΥ:	ΝΗΣΙ ΜΑΡΕΖΑ Α.Ε.
ΘΕΣΗ:	"ΝΗΣΙ ΜΑΡΕΖΑ-ΚΟΚΟΣΙ" Τ.Κ. ΚΑΤΑΚΑΛΙΟΥ Δ.Ε. ΣΑΡΩΝΙΚΟΥ ΔΗΜΟΥ ΚΟΡΙΝΘΙΩΝ
ΑΡΧΙΤΕΚΤΟΝΙΚΗ ΜΕΛΕΤΗ:	Α. Κ. ΣΑΜΑΡΑΣ ΚΑΙ ΣΥΝΕΡΓΑΤΕΣ
ΠΕΡΙΒΑΛΛΟΝΤΙΚΗ ΜΕΛΕΤΗ:	Δ.ΑΡΓΥΡΟΠΟΥΛΟΣ & ΣΥΝΕΡΓΑΤΕΣ
ΤΟΠΟΓΡΑΦΙΚΕΣ ΚΑΙ ΜΕΛΕΤΕΣ ΥΠΟΔΟΜΩΝ:	ΓΕΩΣΦΑΙΡΑ
ΜΕΛΕΤΗ ΛΙΜΕΝΙΚΩΝ ΕΡΓΩΝ:	ΤΡΙΤΩΝ
ΕΙΔΟΣ ΜΕΛΕΤΗΣ:	ΣΤΡΑΤΗΓΙΚΗ ΜΕΛΕΤΗ ΠΕΡΙΒΑΛΛΟΝΤΙΚΩΝ ΕΠΙΠΤΩΣΕΩΝ
ΘΕΜΑ: ΤΟΠΟΓΡΑΦΙΚΟ ΔΙΑΓΡΑΜΜΑ	ΑΡ. ΧΑΡΤΗ: ΣΜΠΕ-3
ΗΜΕΡΟΜΗΝΙΑ: ΝΟΕΜΒΡΙΟΣ 2014	ΚΛΙΜΑΚΑ: 1:2.000
Ο ΜΕΛΕΤΗΤΗΣ ΔΗΜΗΤΡΙΟΣ ΑΡΓΥΡΟΠΟΥΛΟΣ Διπλ. Πολιτικός Μηχανικός - Υγιεινολόγος	ΥΠΟΓΡΑΦΗ - ΣΦΡΑΓΙΔΑ ΔΗΜΗΤΡΙΟΣ Σ. ΑΡΓΥΡΟΠΟΥΛΟΣ Διπλ. Πολιτικός Μηχανικός Α.Π.Θ. Μελέτες Περιβαλλοντικές & Υδραυλικές ΤΗΝΟΥ 2, ΧΟΛΑΡΓΟΣ, 155 62, ΤΗΛ. 010 6540188 Α.Φ.Μ. 023688204, Δ.Ο.Υ. ΧΟΛΑΡΓΟΥ ΜΕΛΟΣ Τ.Ε.Ε. Α.Μ. 28218

	ΟΝΟΜΑΤΕΠΩΝΥΜΟ	ΗΜΕΡΟΜΗΝΙΑ	ΥΠΟΓΡΑΦΗ
ΕΛΕΓΧΘΗΚΕ	ΕΙΔΙΚΗ ΥΠΗΡΕΣΙΑ ΠΡΟΩΘΗΣΗΣ & ΑΔΕΙΟΔΟΤΗΣΗΣ ΤΟΥΡΙΣΤΙΚΩΝ ΕΠΕΝΔΥΣΕΩΝ ΕΥΠΑΤΕ ΠΟΛΕΟΔΟΜΙΚΟ ΓΡΑΦΕΙΟ		
ΘΕΩΡΗΘΗΚΕ	Το παρόν αποτελεί προσάρτημα της ΚΥΑ 32448/26.7.2016 (ΑΔΑ: ΩΣΧ3465ΠΓ8-368)		
ΕΓΚΡΙΘΗΚΕ			