

ΥΠΟΜΝΗΜΑ

ΔΚ6 ΔΕΝΤΑ ΠΟΥ ΚΟΒΟΝΤΑΙ (26)
ΔΕΝΤΑ ΤΟΥ ΔΑΠΗΡΟΝΤΑΙ (2 15-25 +2 176)
ΣΕ ΟΙΚΟΝΟΜΟ ΤΟ ΟΙΚΟΤΕΛΟΣ
ΣΥΝΟΛΟΣ ΑΡΙΘΜΟΣ ΔΕΝΤΡΩΝ ΣΤΟ ΟΙΚΟΤΕΛΟΣ = 2 105
ΑΡΙΘΜΟΣ ΔΕΝΤΡΩΝ ΣΤΟ ΟΙΚΟΤΕΛΟΣ ΜΕΤΑ ΤΙΣ ΕΠΕΜΒΑΣΕΙΣ
2 105 - 26 = 2 077 ΔΕΝΤΡΑ




ΕΡΓΟΔΟΤΗΣ	ΕΛΛΗΝΟΑΜΕΡΙΚΑΝΙΚΟΝ ΕΚΠΑΙΔΕΥΤΙΚΟΝ ΙΔΡΥΜΑ ΚΟΛΛΕΓΙΟ ΔΕΛΦΩΝ - ΚΟΛΛΕΓΙΟ ΨΥΧΙΚΟΥ
ΕΡΓΟ :	ΠΡΟΣΘΗΚΗ ΚΑΤ' ΕΠΕΚΤΑΣΗ ΝΕΑΣ ΣΤΑΤΙΚΗΣ ΑΝΕΞΑΡΤΗΤΗΣ ΤΡΙΟΡΟΦΗΣ ΒΙΒΛΙΟΘΗΚΗΣ ΜΕ ΔΙΑΔΡΑΣΤΙΚΕΣ ΑΙΘΟΥΣΕΣ ΚΑΙ ΥΠΟΓΕΙΟ - ΚΟΡΗ 28 ΔΕΝΤΡΩΝ
ΣΕΛΗ ΕΡΓΟΥ :	CAMPUS ΨΥΧΙΚΟΥ ΟΔΟΣ ΣΤΕΦΑΝΟΥ ΔΕΛΤΑ 15, Ο.Τ. 108, ΔΗΜΟΣ ΨΥΧΙΚΟΥ
ΣΕΛΗ ΣΧΕΔΙΟΥ :	ΔΙΑΓΡΑΜΜΑ ΚΟΠΗΣ ΔΕΝΤΡΩΝ
ΚΙΛΜΑΚΑ :	1 : 100
ΠΕΡΙΟΔΟΣ ΚΑΤΑΣΤΑΣΗΣ ΜΕΛΕΤΗΣ :	ΜΑΪΟΣ 2012
ΑΡΙΘΜΟΣ ΕΡΓΟΥ :	1202
ΑΡΙΘΜΟΣ ΣΧΕΔΙΟΥ :	A-03
ΕΛΕΓΧΟΣ :	
ΑΝΑΘΕΩΡΗΣΙΣ	

ΣΤΥΛΙΑΣ Η. ΚΑΤΣΑΜΠΕΣ
ΔΙΠΛΩΜ. ΤΣ.Π.Π. 02 ΜΗΧΑΝΙΚΟΣ ΕΛΜ.
ΑΡΧΙΤΕΚΤΟΝΟΣ - ΜΗΧΑΝΙΚΟΣ
ΟΜΗΡΟΥ 1-59Α-2-ΤΑ-ΤΑ, Τ.Κ. 11527
Α.Φ.Μ. 0406237-Α.Ο.Ε. ΑΝΘΕΚΤΟΝ

ΕΛΛΗΝΟΑΜΕΡΙΚΑΝΙΚΟΝ ΕΚΠΑΙΔΕΥΤΙΚΟΝ ΙΔΡΥΜΑ
ΑΡΧΙΤΕΚΤΟΝΕΣ - ΜΗΧΑΝΙΚΟΙ - ΣΥΜΒΟΥΛΟΙ ΕΡΓΩΝ
ΚΑΡΑΥΙΤΗ 1-59Α-2-ΤΑ-ΤΑ, Τ.Κ. 11527
Α.Φ.Μ. 0406237-Α.Ο.Ε. ΑΝΘΕΚΤΟΝ

Κ.	ΣΑΜΑΡΑΣ	Κ.	ΣΑΜΑΡΑΣ
Β.	ΣΤΕΦΑΝΙΔΟΥ	Β.	ΣΤΕΦΑΝΙΔΟΥ
Λ.	ΑΛΕΞΑΝΔΡΟΥ	Λ.	ΑΛΕΞΑΝΔΡΟΥ
Ε.	ΜΕΤΑΛΛΙΚΟΥ	Ε.	ΜΕΤΑΛΛΙΚΟΥ
Κ.	ΚΟΝΤΑΚΗ	Κ.	ΚΟΝΤΑΚΗ
Α.	ΤΑΜΕΛΑ	Α.	ΤΑΜΕΛΑ
Μ.	ΜΥΡΟΦΩΝΟΥ	Μ.	ΜΥΡΟΦΩΝΟΥ
Α.	ΔΟΡΗΣ	Α.	ΔΟΡΗΣ
Ν.	ΚΑΤΣΑΜΠΕΣ	Ν.	ΚΑΤΣΑΜΠΕΣ
Σ.	ΚΑΡΥΔΑΚΗΣ	Σ.	ΚΑΡΥΔΑΚΗΣ
Π.	ΚΑΡΑΠΙΝΟΣ	Π.	ΚΑΡΑΠΙΝΟΣ

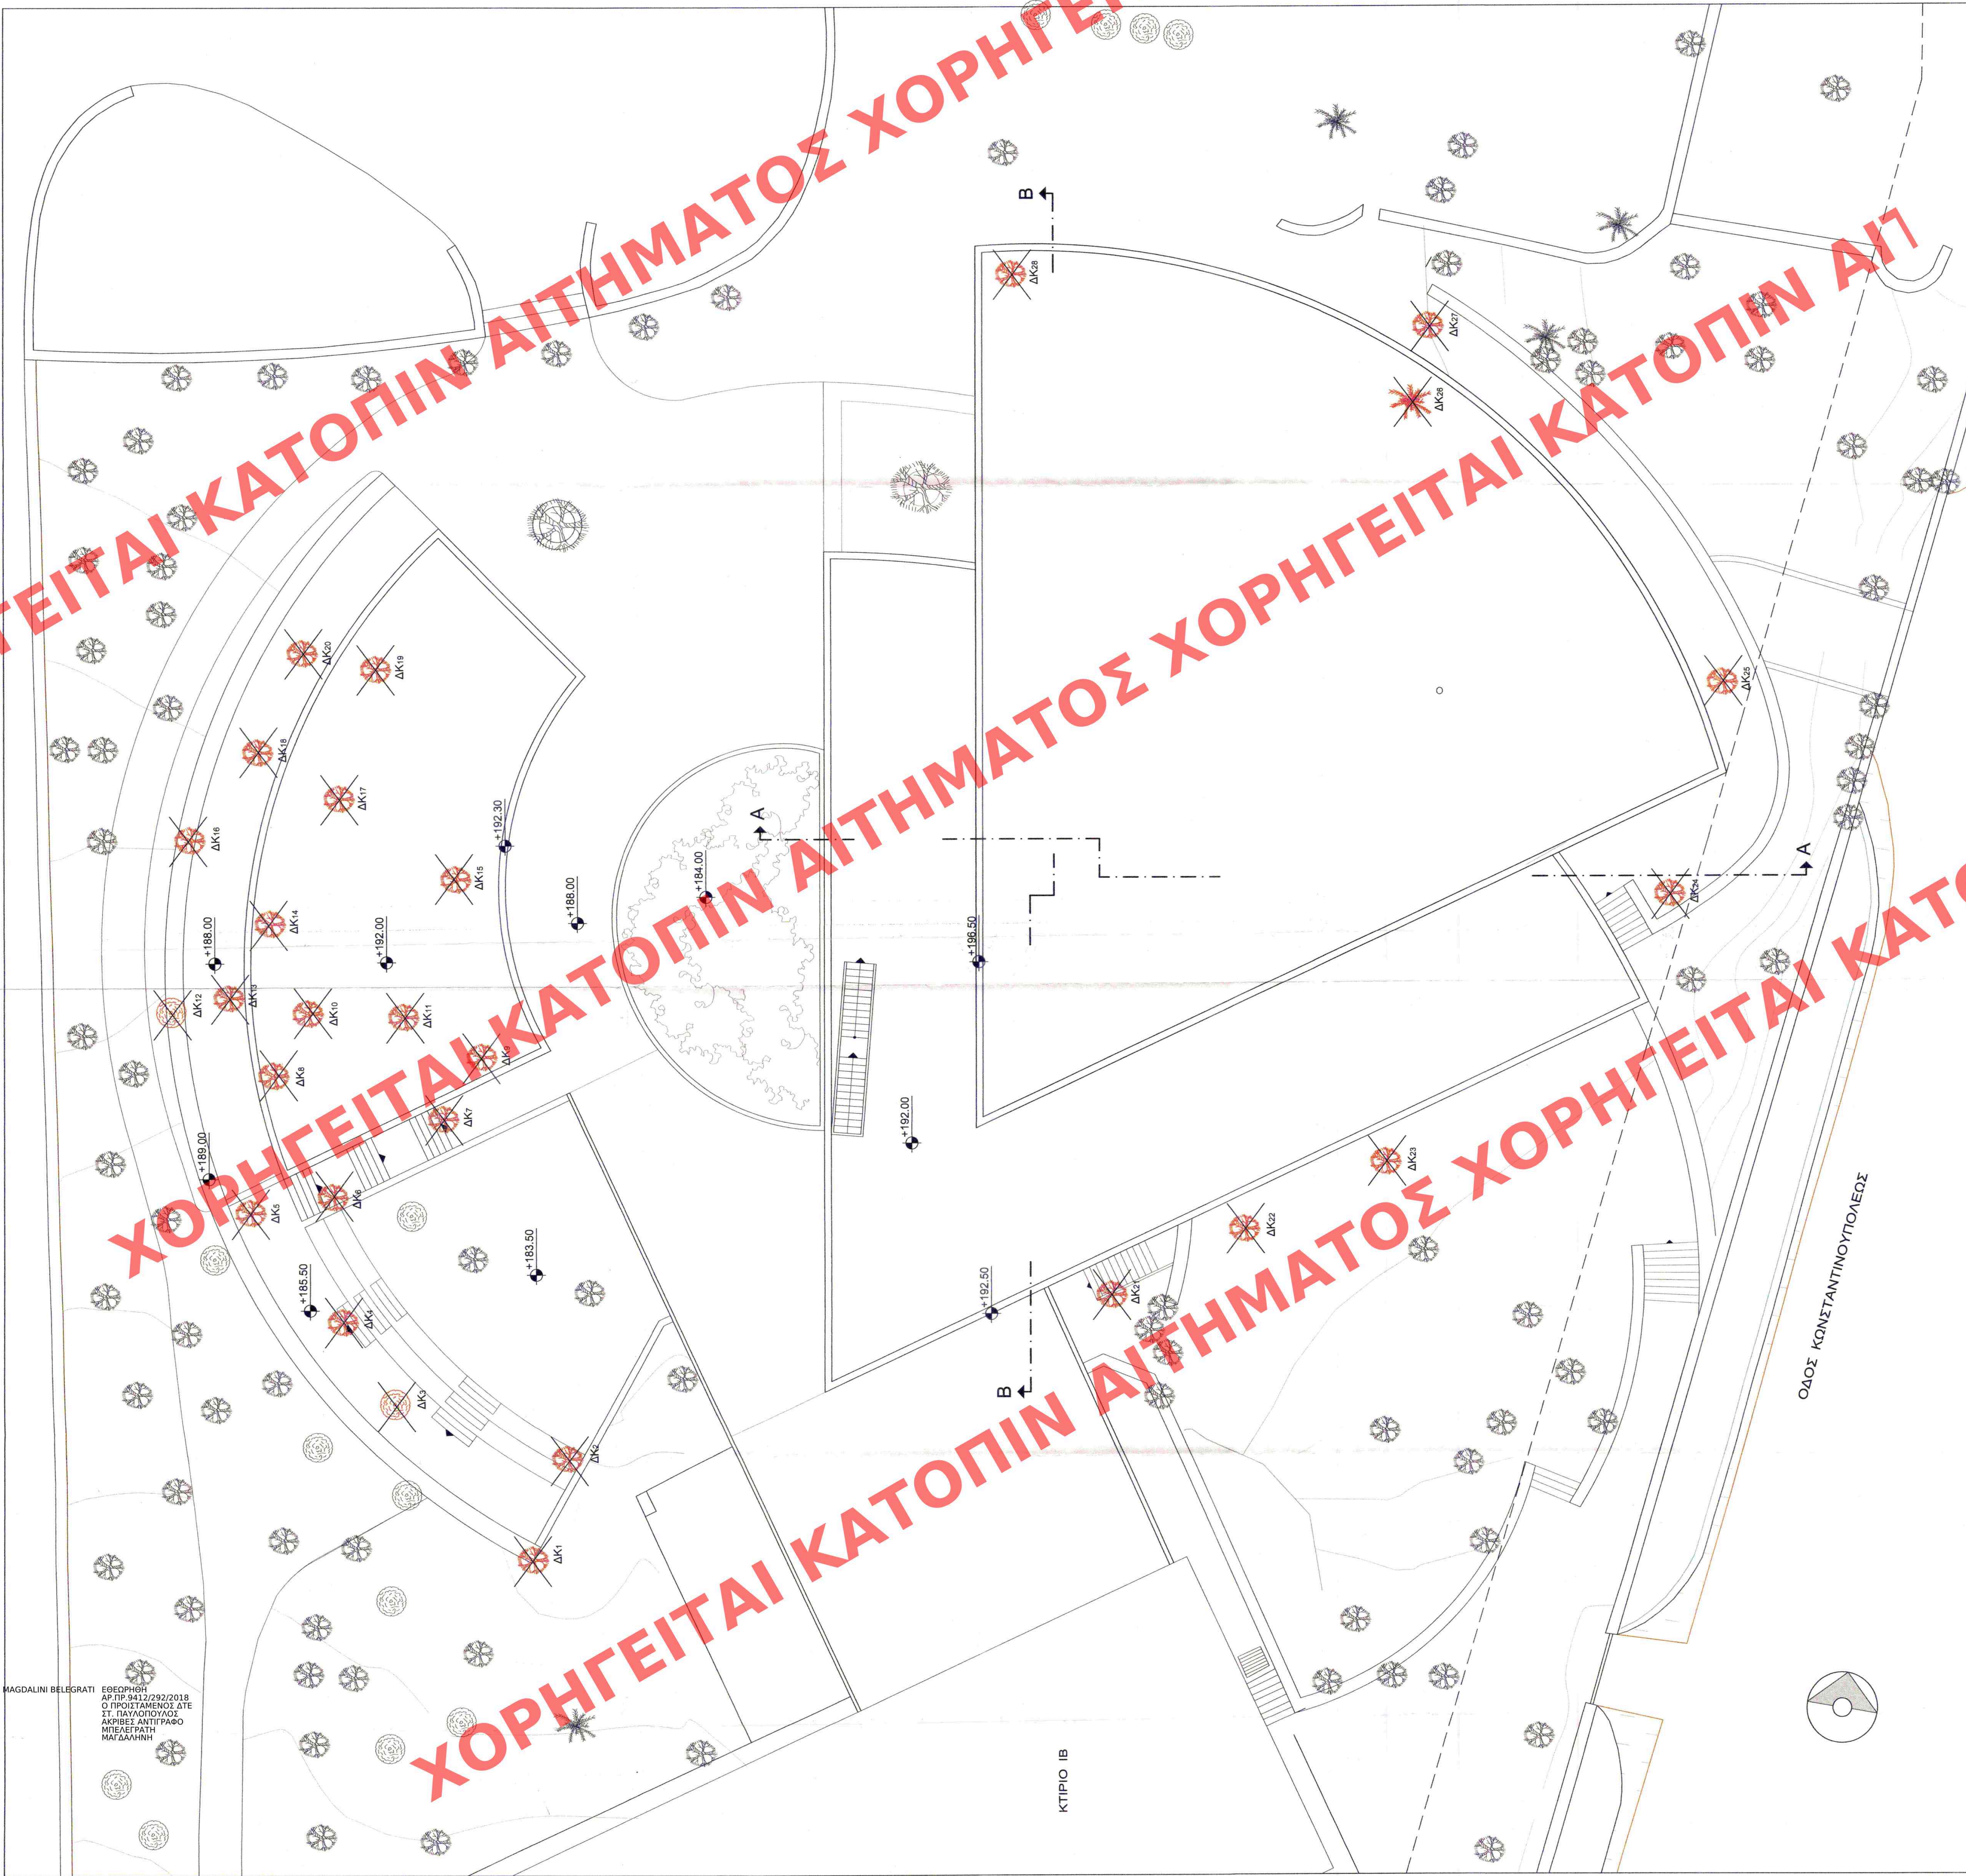

MAGDALINI BELEGRAFI ΕΓΧΕΙΡΙΔΙΟ
ΑΡ. ΠΡ. 9412/292/2018
Ο ΠΡΟΪΚΤΑΜΕΝΟΣ ΔΤΕ
ΣΤ. ΠΑΥΛΟΥΠΟΥΛΟΣ
ΑΚΡΙΒΕΣ ΑΝΤΙΓΡΑΦΟ
ΜΠΕΛΕΓΡΑΦΗ
ΜΑΓΔΑΛΗΝΗ

ΚΤΙΡΙΟ 1B