


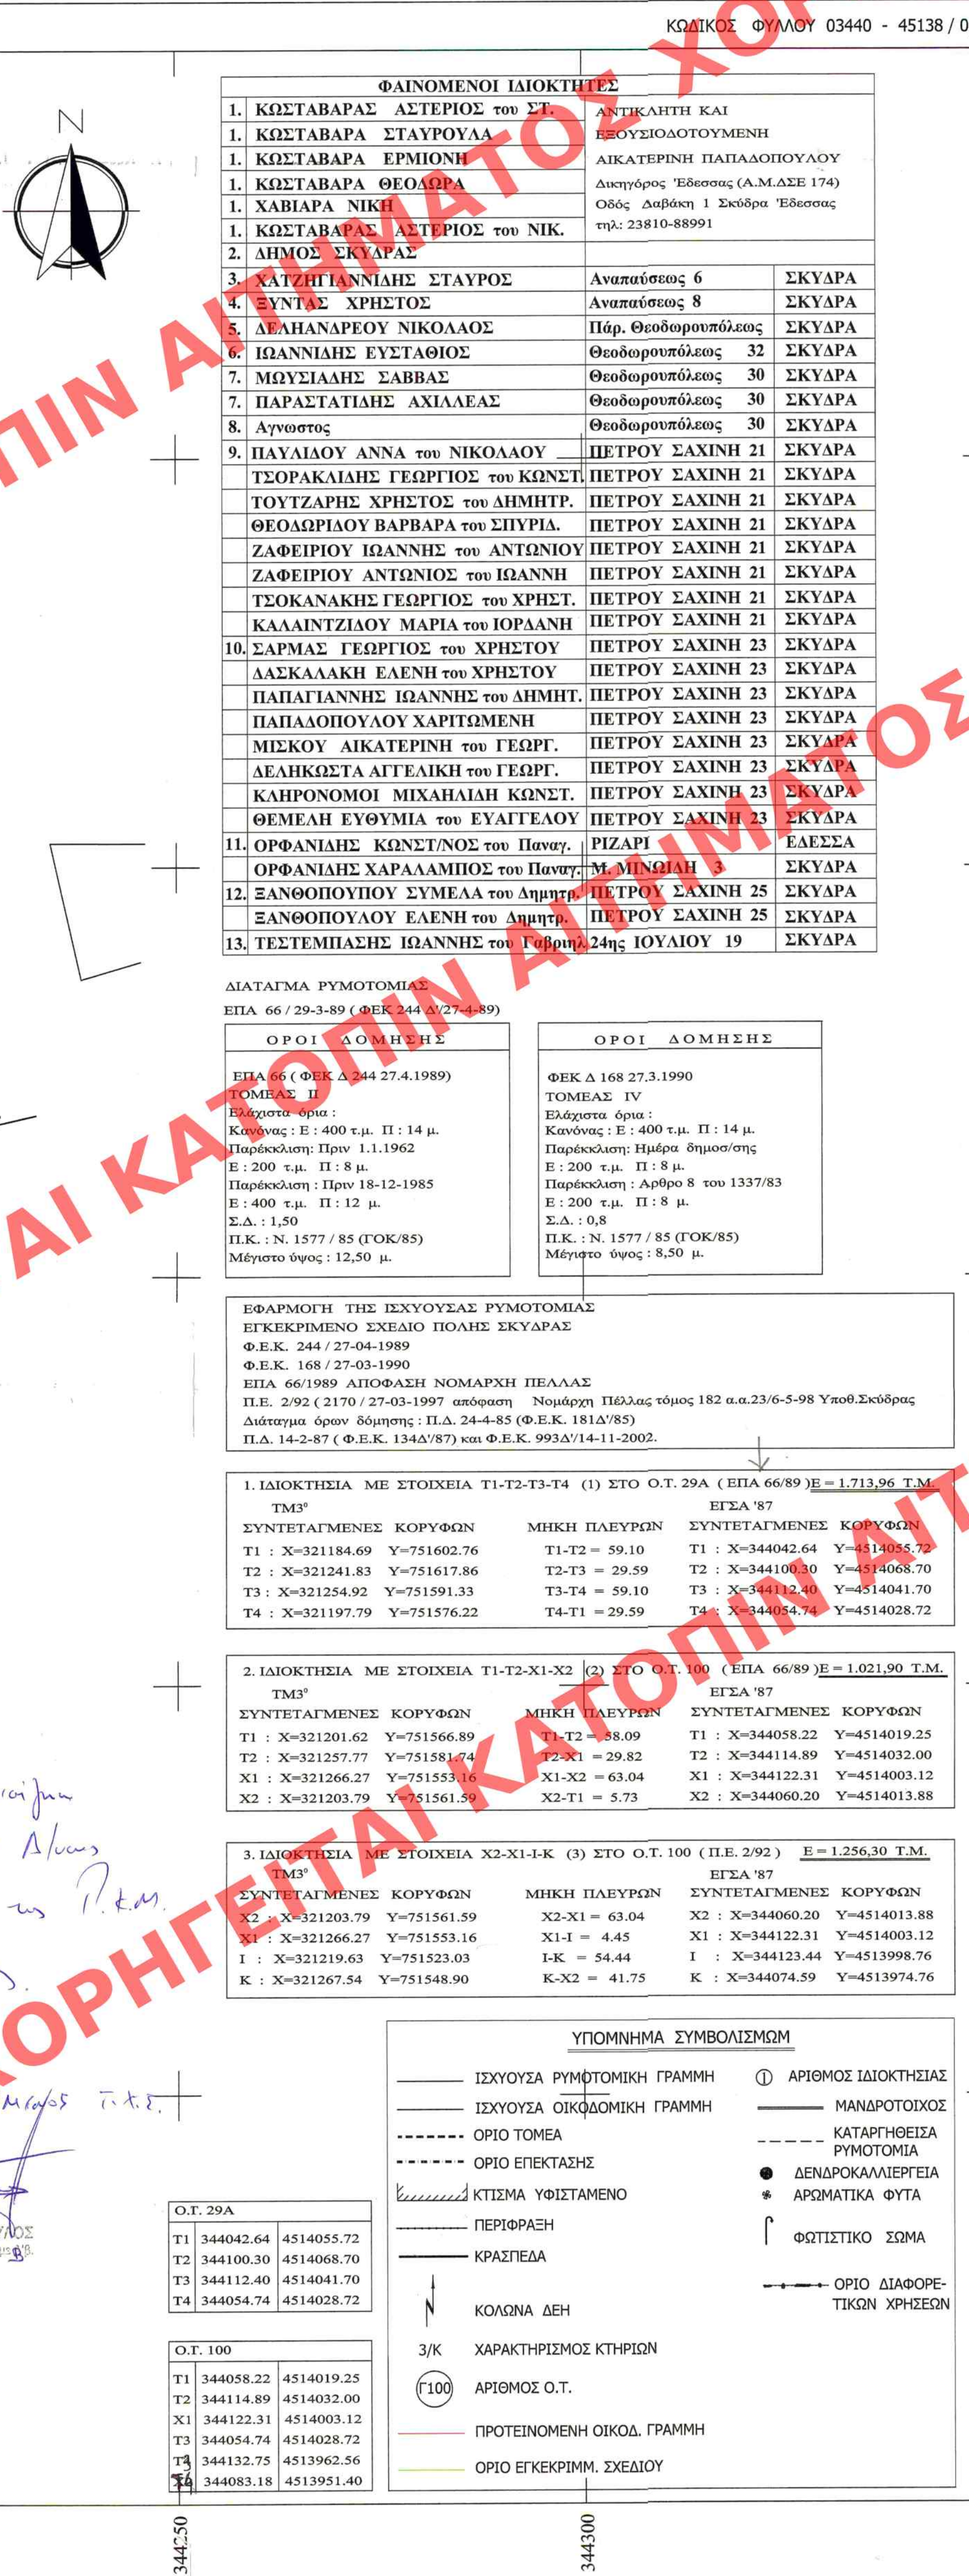

ΝΟΜΟΣ ΠΕΛΛΑΣ
ΔΗΜΟΣ ΣΚΥΔΡΑΣ

ΚΩΔΙΚΟΣ ΦΥΛΛΟΥ 03440-45138/0,5
ΔΙΑΓΡΑΜΜΑ ΣΥΝΔΕΣΗΣ ΦΥΛΛΩΝ

03436-45141/0,5	03440-45138/0,5	03444-45141/0,5
03436-45138/0,5	03440-45138/0,5	03444-45138/0,5
03436-45135/0,5	03440-45135/0,5	03444-45135/0,5

Ελληνικό Γεωδοτικό Σύστημα Αναφοράς 1987 (Ε.Γ.Σ.Α. '87)
 Ελλειψοειδές αναφοράς GRS 80 (a=6378137 μ., 1/f=298.257222101)
 Προβολή : Εγκάρσι μετροπρωκτική
 Κεντρικός Μεσημβρινός Δο=24° 00' 00" και Κο = 0.999600
 Τμήσημένη Κεντρικού Μεσημβρινού : +500 000.00 μ.
 Γεωπαράβολο Πλάτος Αναφοράς : 0° 00' 00"



παρουσιάζει συνδυασμό των αρ. 340/2015 αποφάσεων Διορισμού
 συνδυασμού. Εγκρίθηκε με Δελτίο

(Signature)
ΔΙΚΑΤΕΡΙΝΗ ΓΚΝΑΤΙΔΟΥ

ΠΕΡΙΦΕΡΕΙΑ ΚΕΝΤΡΙΚΗΣ ΜΑΚΕΔΟΝΙΑΣ

ΠΕΡΙΦΕΡΕΙΑ ΚΕΝΤΡΙΚΗΣ ΜΑΚΕΔΟΝΙΑΣ Π.Ε. ΠΕΛΛΑΣ
ΔΗΜΟΣ ΣΚΥΔΡΑΣ

ΣΥΝΟΨΗ ΜΕΛΕΤΗΣ

ΠΕΡΙΓΡΑΦΗ ΤΟΥ ΡΥΜΟΤΟΜΙΚΟΥ ΣΧΕΔΙΟΥ Ο.Τ. 29Α ΚΑΙ Γ100 ΤΟΥ ΔΗΜΟΥ ΣΚΥΔΡΑΣ ΣΕ ΕΦΑΡΜΟΓΗ ΤΗΣ ΥΠ ΑΡΙΘΜΟΝ 157/2011 ΦΑΣΗΣ ΤΟΥ ΔΙΟΙΚΗΤΙΚΟΥ ΠΡΩΤΟΔΙΚΕΙΟΥ ΒΕΡΟΙΑΣ	ΛΕΓΕΙΝΕΤΑΙ σύμφωνα σύμφωνα με την εισήγηση ΣΥ.ΠΟ.ΘΑ.ΠΕ.ΠΕΛΛΑΣ Έδραση: 26.06.2016 ΑΡΙΘΜΟΣ ΣΧΕΔΙΟΥ Ο Πρωτότυπος: <i>(Signature)</i> Τα μετ. <i>(Signature)</i> 1 <i>(Signature)</i> 2 <i>(Signature)</i> 3 <i>(Signature)</i> T1
--	--

ΠΡΑΓΜΑΤΑ ΡΥΜΟΤΟΜΙΑΣ

Α. 66/29-03-89 (ΦΕΚ 244Δ' / 27-04-1989)
 Β. 16-02-1990 (ΦΕΚ 168Δ' / 27-03-1990)
 Γ. 0/27-03-1997 Απόφαση Νομάρχη Πέλλας
 Πράξη Εφαρμογής 2/92.

ΣΧΕΔΙΟΥ: ΤΟΠΟΓΡΑΦΙΚΟ ΔΙΑΓΡΑΜΜΑ **ΚΛΙΜΑΚΑ 1: 500**

ΕΛΙΣΑΒΕΤ Κ. ΔΑΜΟΥΤΖΙΔΟΥ
ΤΟΠΟΓΡΑΦΟΣ ΜΗΧΑΝΙΚΟΣ Τ.Ε.
 Α.Μ. / Ε.Ε.Τ.Ε.Μ.: 4871204
 Π.Ρ. ΚΑΡΔΑΚΗ 13 - ΣΚΥΔΡΑ, ΤΗΛ. 2301 55554
 Α.Φ.Μ. 123955037 Δ.Ο.Υ. ΕΛΕΥΣΙΑΣ (ΣΚΥΔΡΑ) 5522262

ΚΩΔΟΣ ΦΥΛΛΟΥ	03440 - 45138 /0,5
ΤΙΤΛΟΣ	ΕΓΣΑ 87
ΗΜΕΡΟΜΗΝΙΑ	14 - 09 - 2015

ΕΘΕΩΡΗΘΗ
ΑΡ.ΠΡ. 60808/2018
Ο ΠΡΟΙΣΤΑΜΕΝΟΣ Δ/ΝΣΗΣ
ΤΟΠΟΓΡΑΦΙΚΩΝ ΕΦΑΡΜΟΓΩΝ
ΣΤ.ΠΑΥΛΟΠΟΥΛΟΣ
4513800