


ΧΟΡΗΓΕΙΤΑΙ ΚΑΤΟΠΙΝ ΑΙΤΗΜΑΤΟΣ ΧΟΡΗΓΕΙΤΑΙ ΚΑΤΟΠΙΝ ΑΙΤΗΜΑΤΟΣ
 ΧΟΡΗΓΕΙΤΑΙ ΚΑΤΟΠΙΝ ΑΙΤΗΜΑΤΟΣ ΧΟΡΗΓΕΙΤΑΙ ΚΑΤΟΠΙΝ ΑΙΤΗΜΑΤΟΣ
 ΧΟΡΗΓΕΙΤΑΙ ΚΑΤΟΠΙΝ ΑΙΤΗΜΑΤΟΣ ΧΟΡΗΓΕΙΤΑΙ ΚΑΤΟΠΙΝ ΑΙΤΗΜΑΤΟΣ
 ΧΟΡΗΓΕΙΤΑΙ ΚΑΤΟΠΙΝ ΑΙΤΗΜΑΤΟΣ ΧΟΡΗΓΕΙΤΑΙ ΚΑΤΟΠΙΝ ΑΙΤΗΜΑΤΟΣ

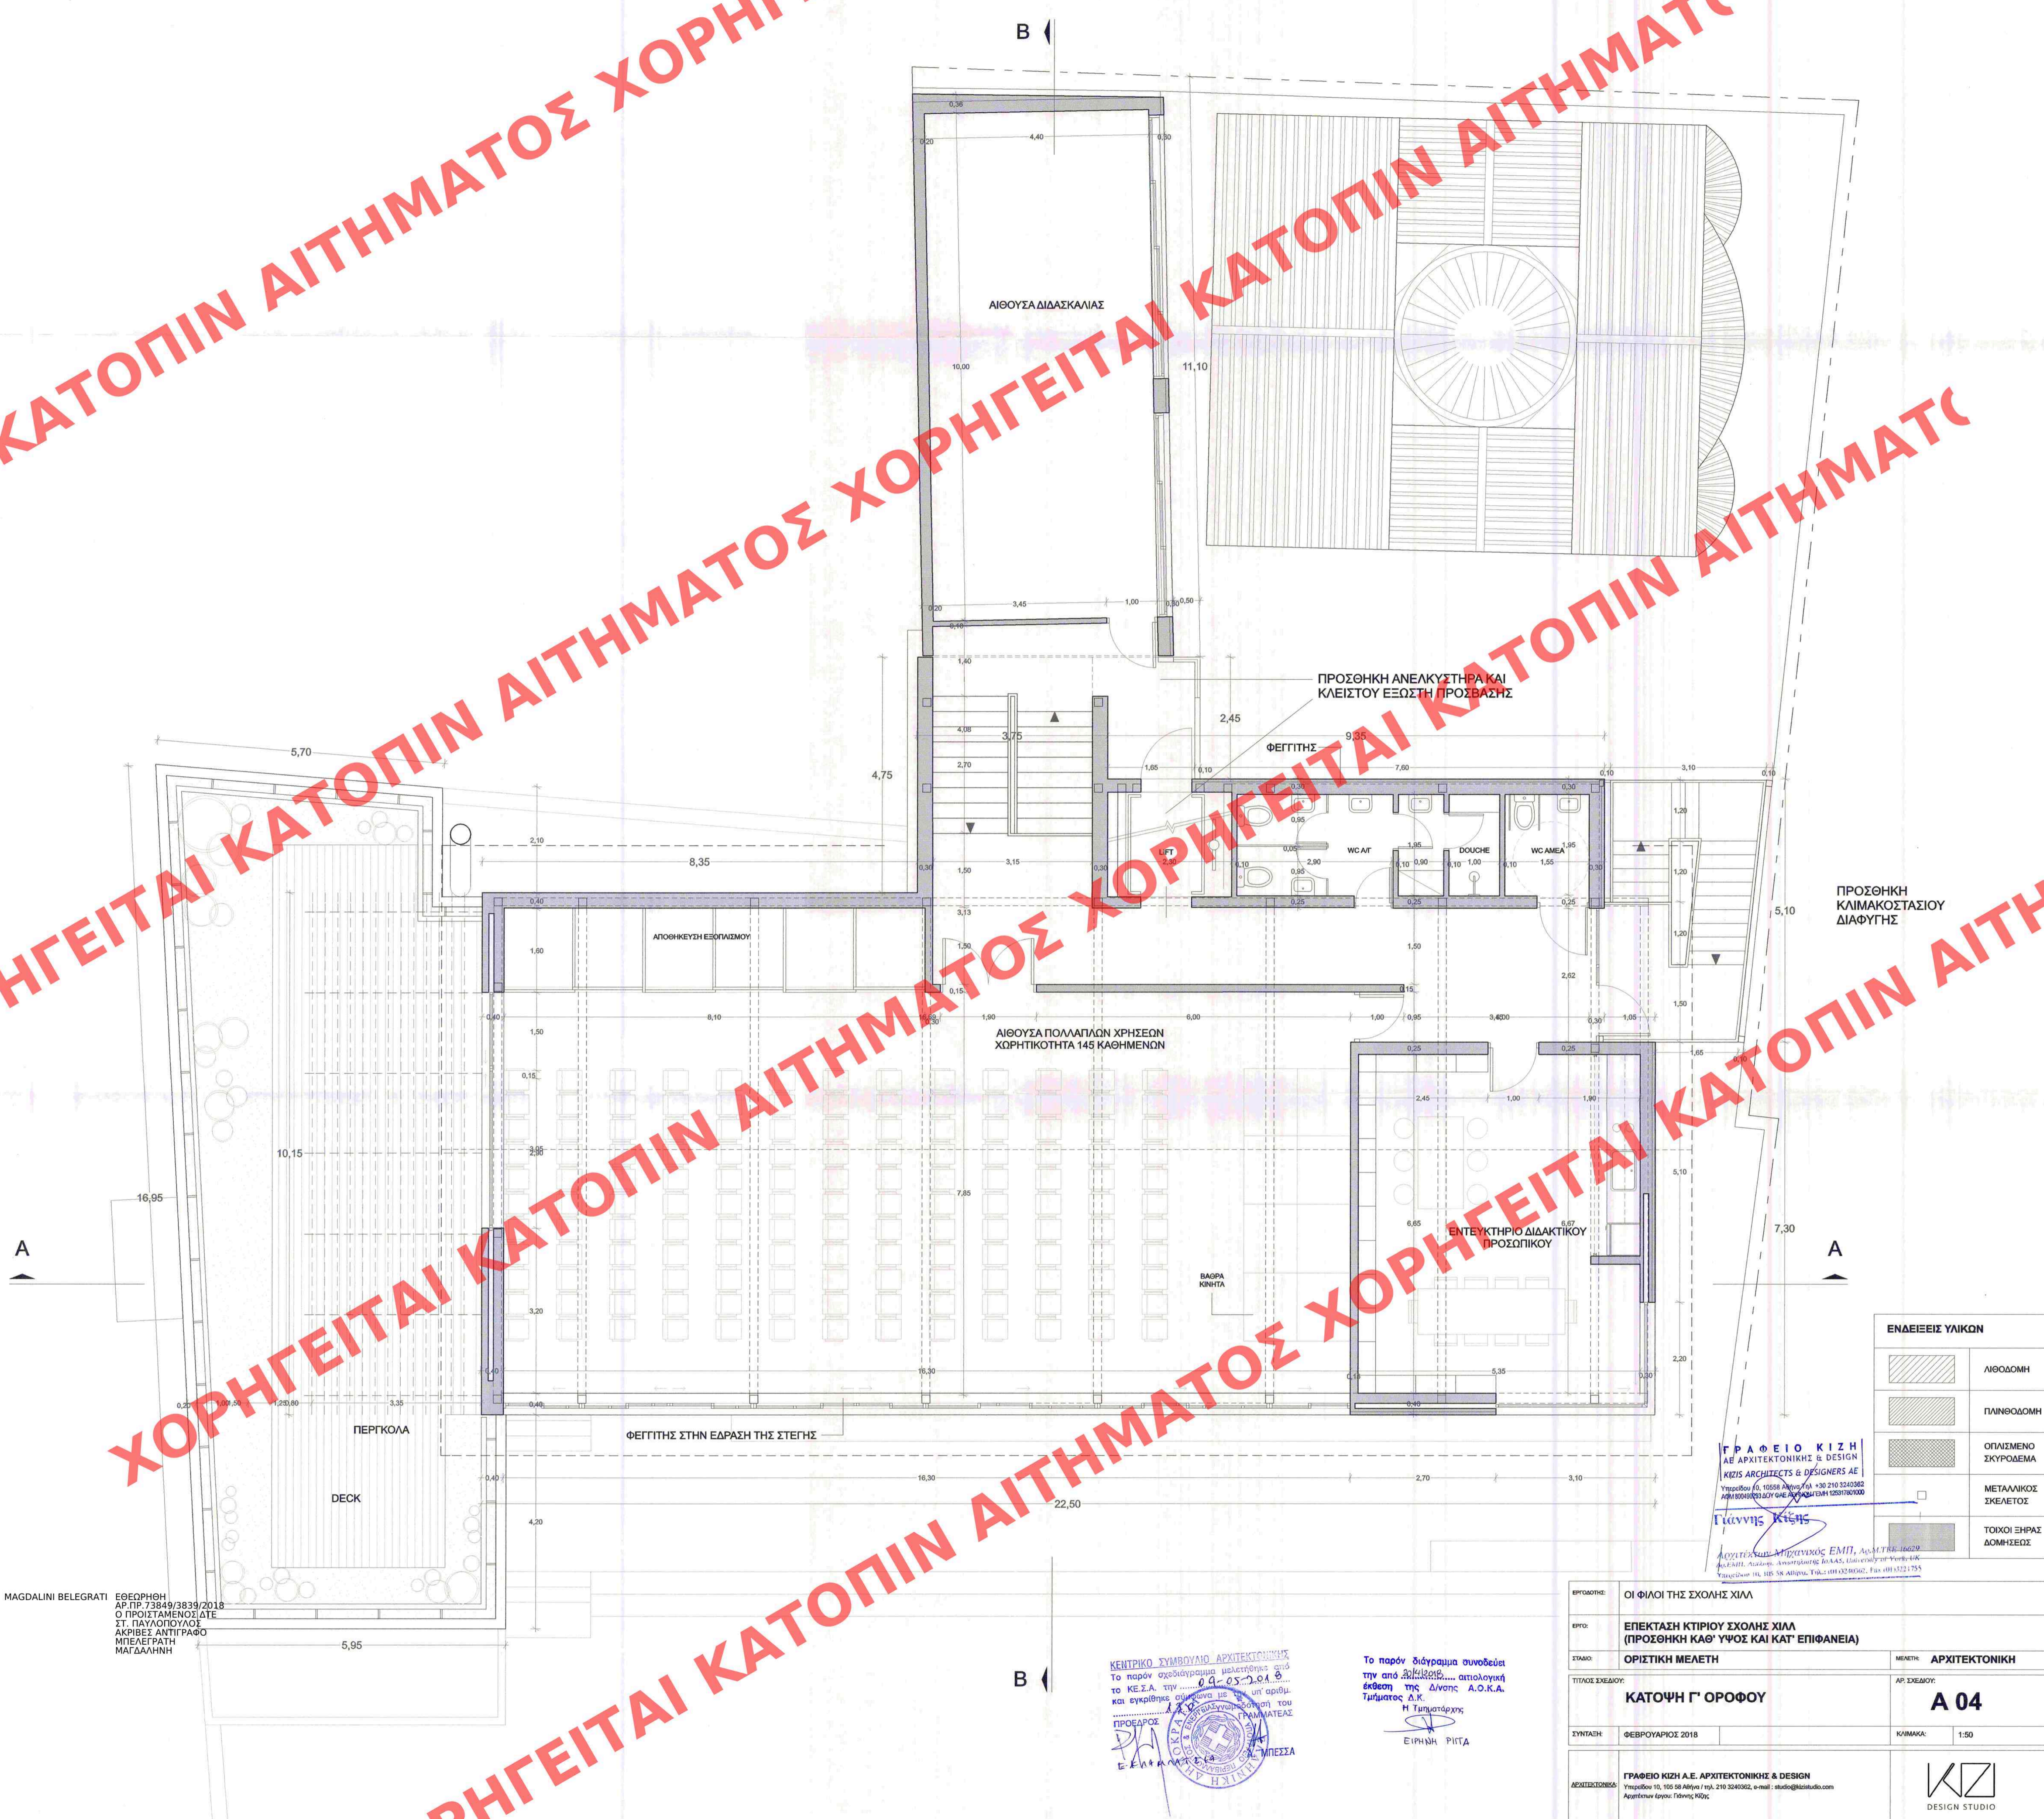

MAGDALINI BELEGRATI ΕΘΕΩΡΗΘΗ
 ΑΡ. ΠΡ. 73849/3839/2018
 Ο ΠΡΟΣΤΑΜΕΝΟΣ ΔΙΤΕ
 ΣΤ. ΠΑΥΛΟΠΟΥΛΟΣ
 ΑΚΡΙΒΕΣ ΑΝΤΙΓΡΑΦΟ
 ΜΠΕΛΕΓΡΑΤΗ
 ΜΑΓΔΑΛΗΝΗ

ΚΕΝΤΡΙΚΟ ΣΥΜΒΟΥΛΙΟ ΑΡΧΙΤΕΚΤΟΝΙΚΗΣ
 Το παρόν σχέδιο είναι μελετημένο από
 το ΚΕ.Σ.Α. την 09.05.2018
 και εγκρίθηκε σύμφωνα με τον αριθμό

 ΠΡΟΕΔΡΟΣ
 Ε. ΚΑΡΑΜΑΤΙΩΤΗΣ
 ΑΡΧΙΤΕΚΤΟΝΙΚΗ
 ΕΠΙΤΡΟΠΗ

Το παρόν διάγραμμα συνοδεύει
 την από 09.05.2018 απολογική
 έκθεση της Δ/νσης Α.Ο.Κ.Α.
 Τμήματος Δ.Κ.
 Η Τηλεγράφος
 ΕΙΡΗΝΗ ΡΙΤΣΑ

ΓΡΑΦΕΙΟ ΚΙΖΗ
 Α.Ε. ΑΡΧΙΤΕΚΤΟΝΙΚΗΣ & DESIGN
 KIZIS ARCHITECTS & DESIGNERS A.E.
 Υπερσίου 10, 105 58 Αθήνα / Τηλ: +30 210 3240362
 Κηφισού 10, 105 58 Αθήνα / Τηλ: +30 210 3240362
 Γεωργίου 14, 105 58 Αθήνα, Τηλ: +30 210 3240362, Fax: +30 210 3241755

ΕΝΔΕΙΞΕΙΣ ΥΛΙΚΩΝ	
	ΛΙΘΟΔΟΜΗ
	ΠΛΙΝΘΟΔΟΜΗ
	ΟΠΛΙΣΜΕΝΟ ΣΚΥΡΟΔΕΜΑ
	ΜΕΤΑΛΛΙΚΟΣ ΣΚΕΛΕΤΟΣ
	ΤΟΙΧΟΙ ΞΗΡΑΣ ΔΟΜΗΣΕΩΣ

ΕΠΙΘΕΣΗ:	ΟΙ ΦΙΛΟΙ ΤΗΣ ΣΧΟΛΗΣ ΧΙΛΛ	ΜΕΛΕΤΗ:	ΑΡΧΙΤΕΚΤΟΝΙΚΗ
ΕΡΓΟ:	ΕΠΕΚΤΑΣΗ ΚΤΙΡΙΟΥ ΣΧΟΛΗΣ ΧΙΛΛ (ΠΡΟΣΘΗΚΗ ΚΑΘ' ΥΨΟΣ ΚΑΙ ΚΑΤ' ΕΠΙΦΑΝΕΙΑ)	ΤΙΤΛΟΣ ΣΧΕΔΙΟΥ:	ΚΑΤΟΨΗ Γ' ΟΡΟΦΟΥ
ΣΤΑΔΙΟ:	ΟΡΙΣΤΙΚΗ ΜΕΛΕΤΗ	ΑΡ. ΣΧΕΔΙΟΥ:	A 04
ΣΥΝΤΑΞΗ:	ΦΕΒΡΟΥΑΡΙΟΣ 2018	ΚΑΛΩΣΤΟ:	1:50
ΑΡΧΙΤΕΚΤΟΝΙΚΟΣ:	ΓΡΑΦΕΙΟ ΚΙΖΗ Α.Ε. ΑΡΧΙΤΕΚΤΟΝΙΚΗΣ & DESIGN Υπερσίου 10, 105 58 Αθήνα / Τηλ: 210 3240362, e-mail: studio@kizistudio.com Αρσένειων Αγίων Γεωργίου		