


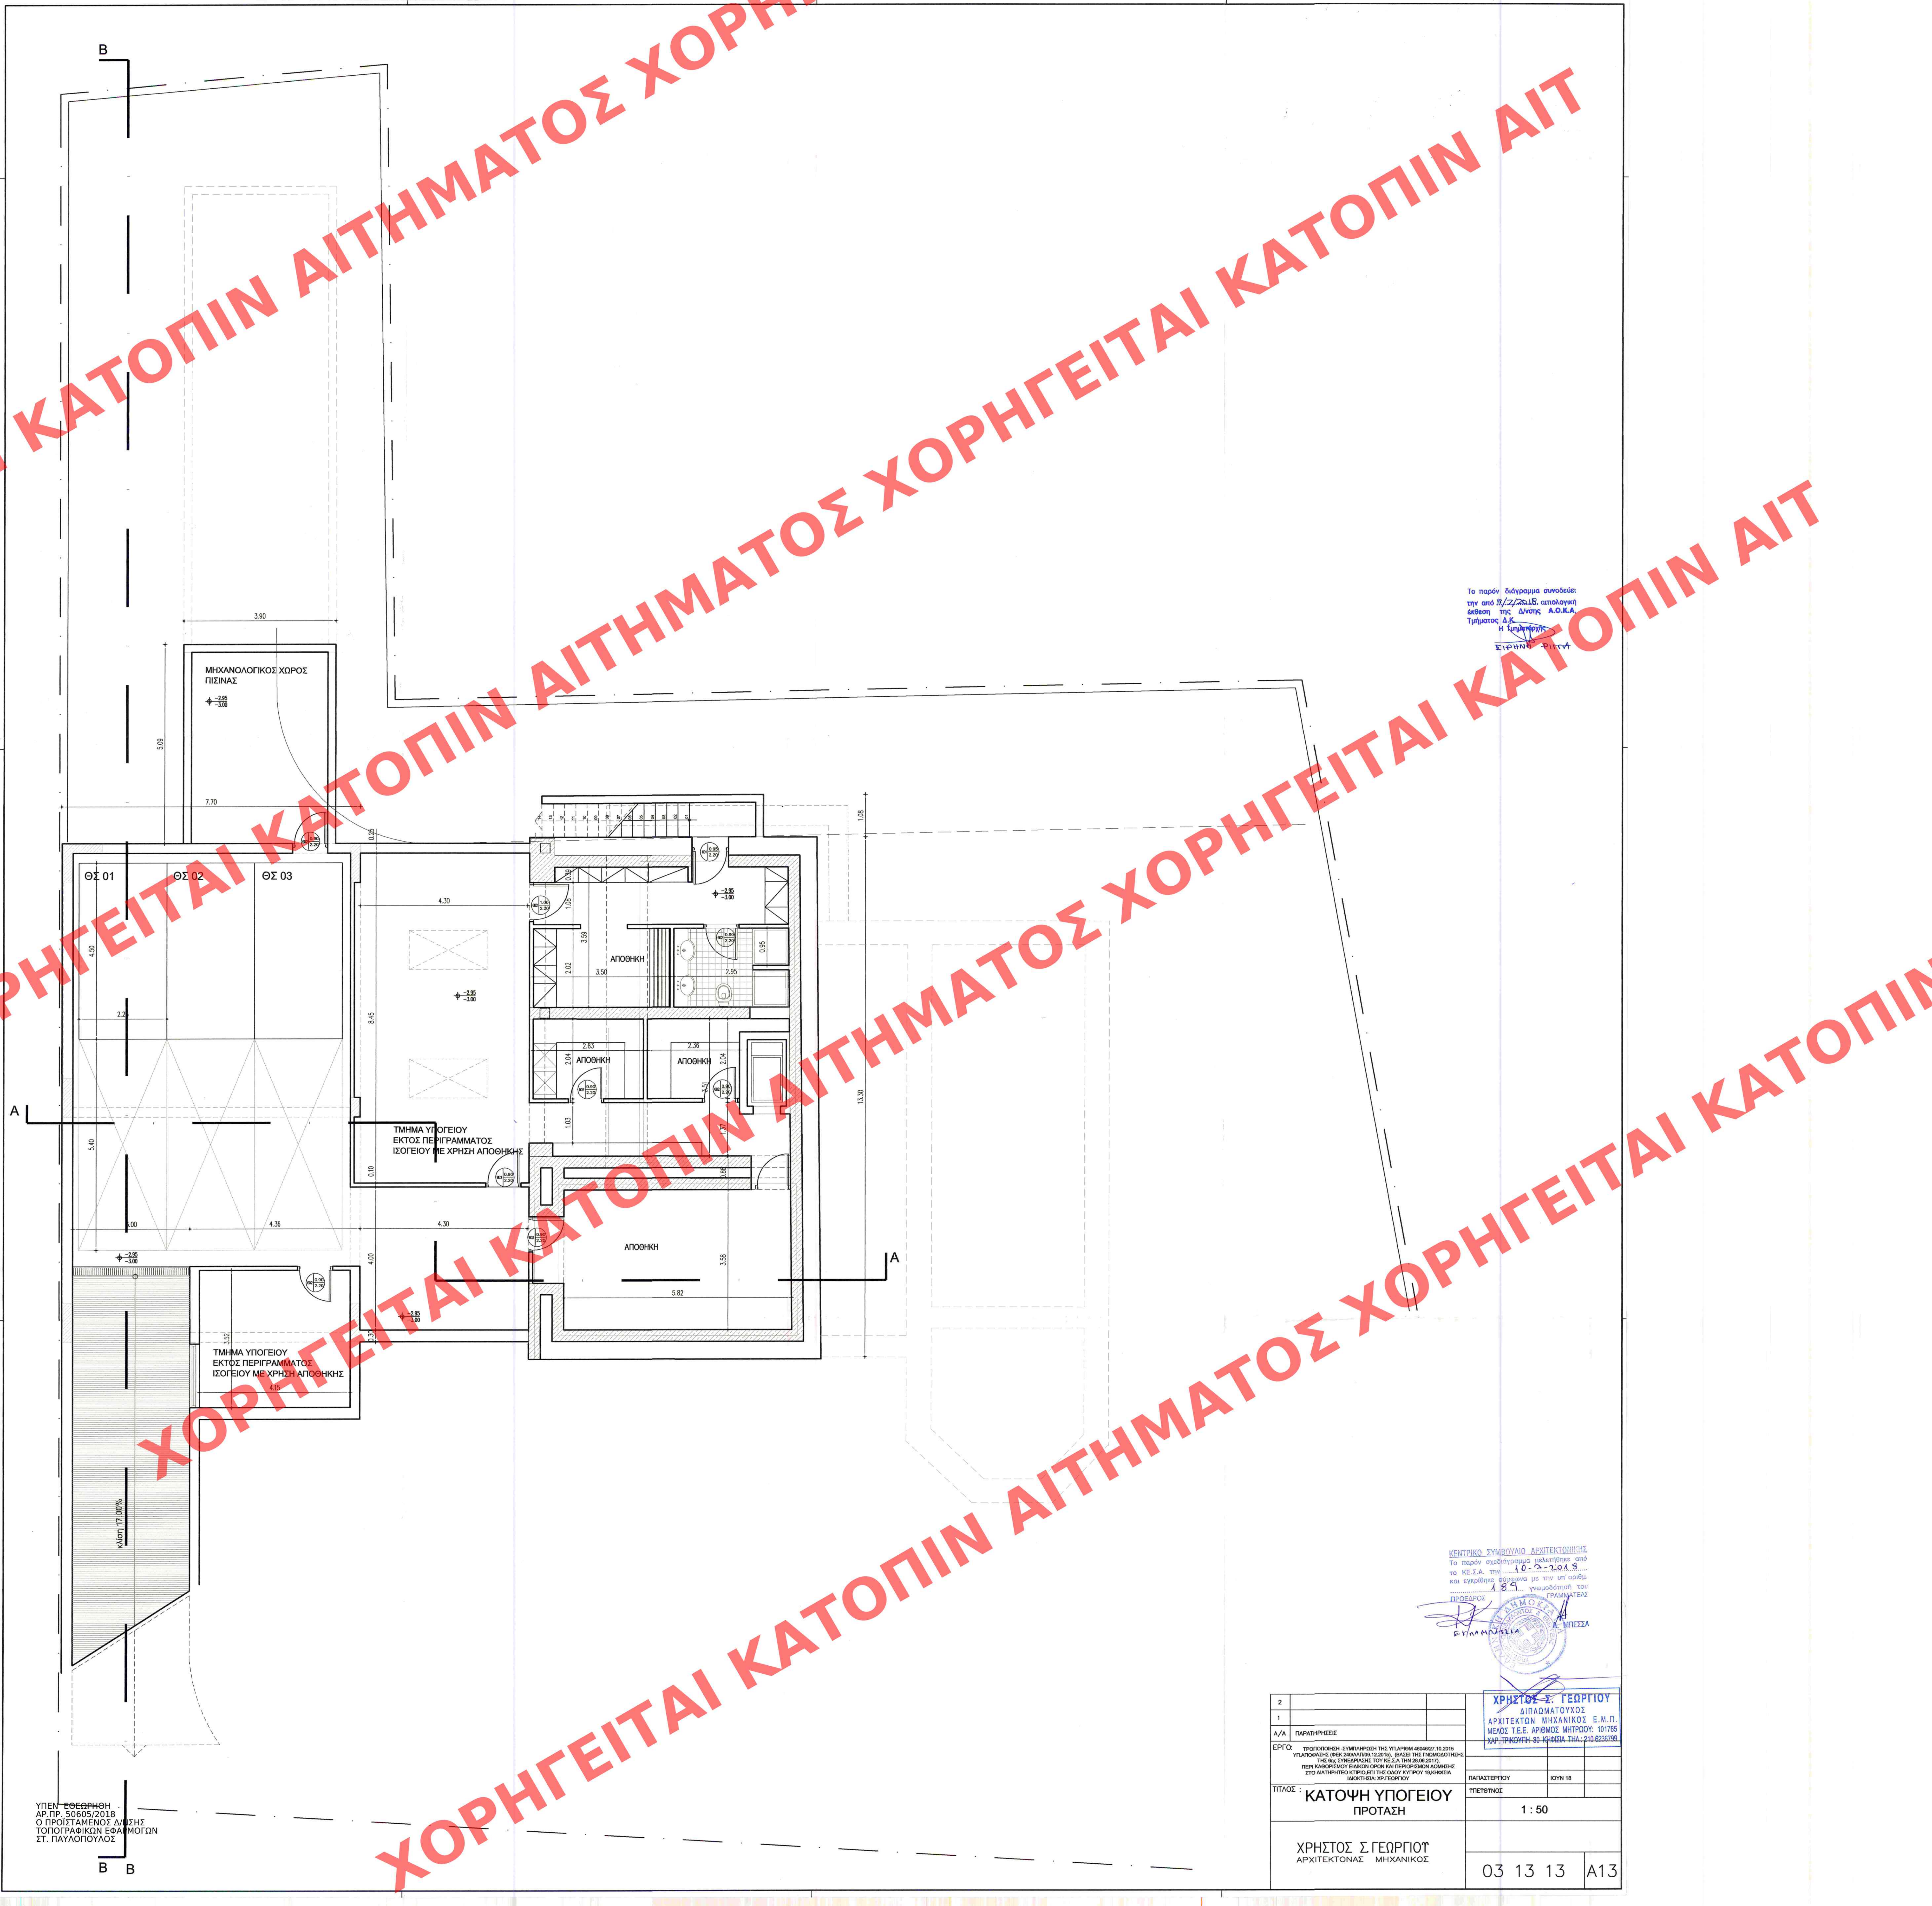

ΥΠΕΝ ΕΞΕΛΗΘΗ
ΑΡ.ΠΡ. 50605/2018
Ο ΠΡΟΪΣΤΑΜΕΝΟΣ ΔΙΕΥΣΗΣ
ΤΟΠΟΓΡΑΦΙΚΩΝ ΕΦΑΡΜΟΓΩΝ
ΣΤ. ΠΑΥΛΟΠΟΥΛΟΣ

ΚΕΝΤΡΙΚΟ ΣΥΜΒΟΥΛΙΟ ΑΡΧΙΤΕΚΤΟΝΙΚΗΣ
Το παρόν σχεδιάγραμμα μελετήθηκε από
το ΚΕ.Σ.Α. την 10.2.2019
και εγκρίθηκε σύμφωνα με την υπ' αριθμό
1.89 γνωμοδότηση του
ΠΡΟΕΔΡΟΣ **ΓΡΑΜΜΑΤΕΑ**
  **Ε. ΚΑΡΑΜΑΝΛΙΑ** **Α. ΜΠΕΣΣ**

[illegible]